



Proyecto de casa de nueva
 planta a construir en la calle
 de Canalejas.

Planta cimientos.

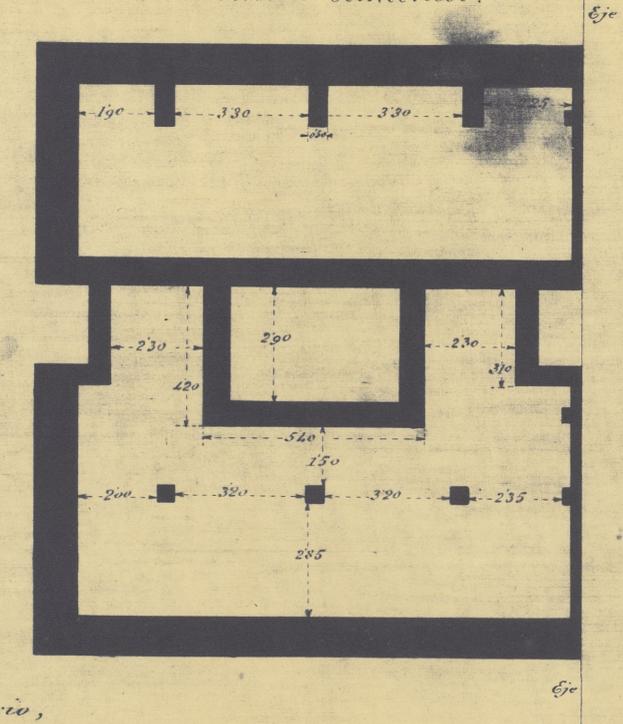


El Propietario,
 Alejandro Martínez

Planta baja.

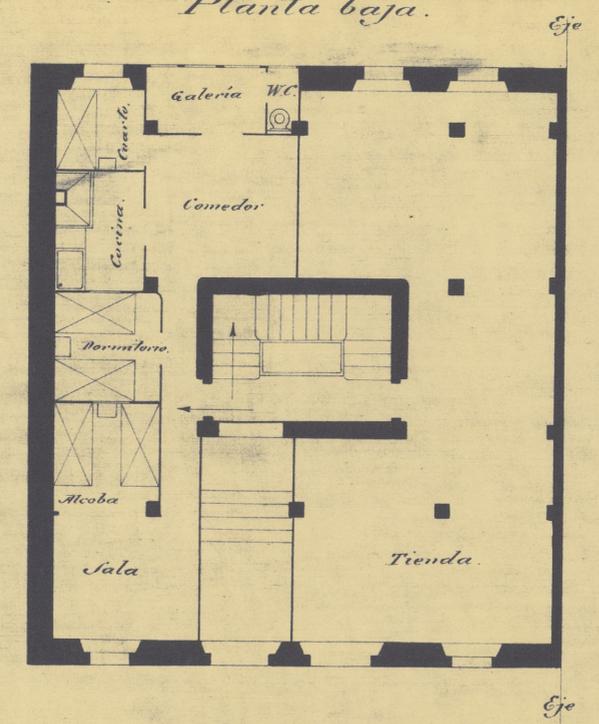


Planta de pisos.

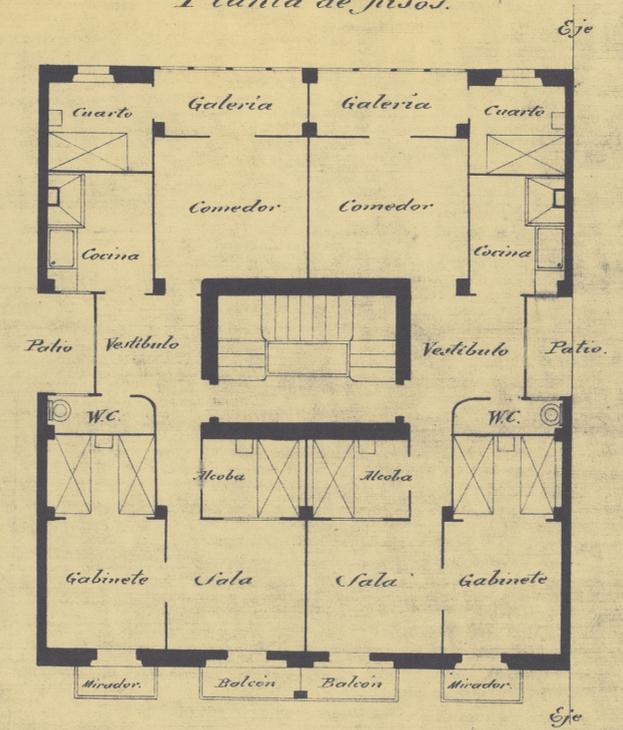


P. EDIFIC.
 PE-
 00070

Fachada.

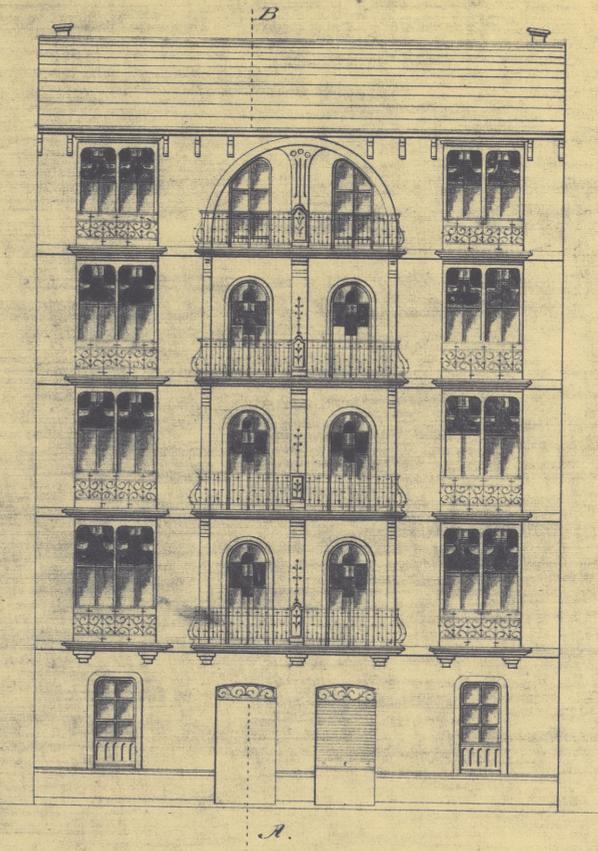

Sección A. B.

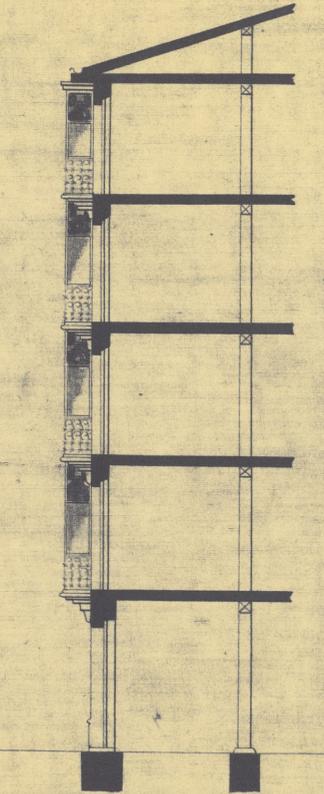

Escala 1:100.

Logrono 5 abril 1916
 El Arquitecto,
 S. J. J. J.