



- DISTRIBUCION DE VIGAS PLANTA BAJA -

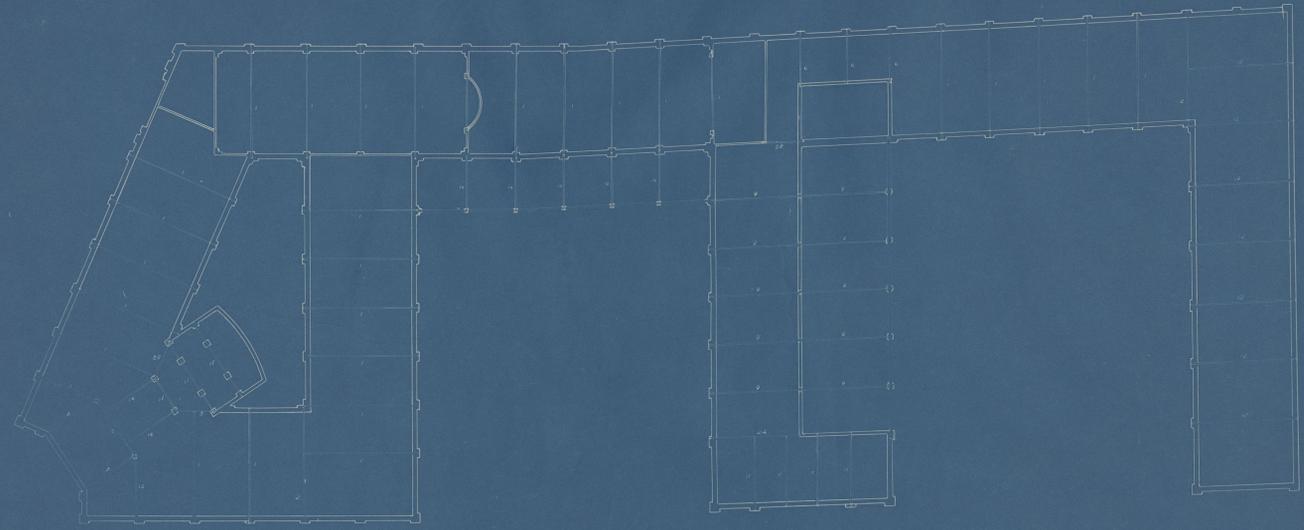

- DISTRIBUCION DE VIGAS PISO 4º -

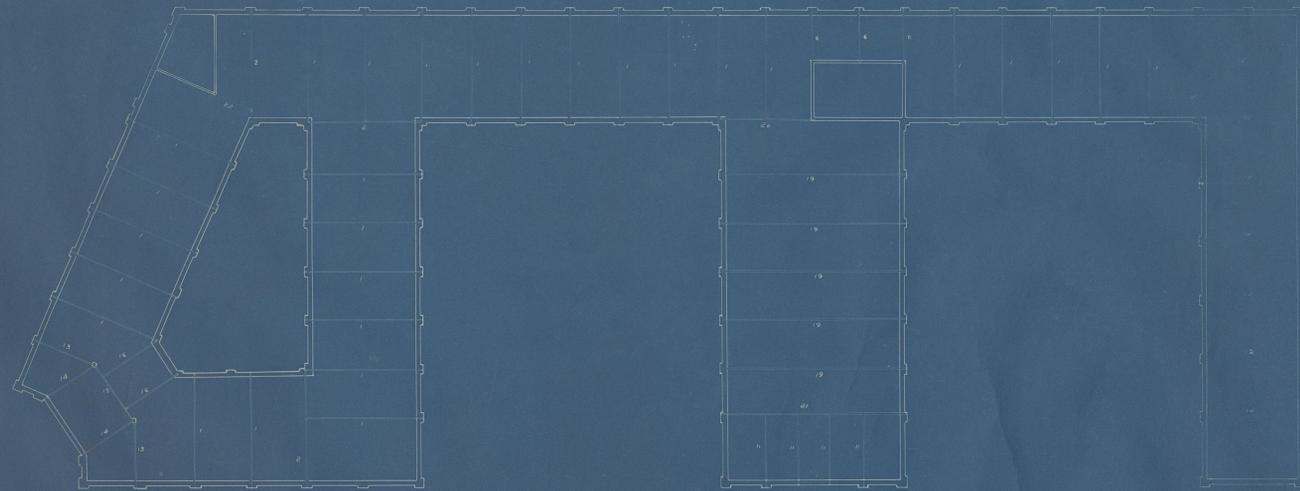

- DISTRIBUCION DE VIGAS PISO 2º -



- PLANTA DE CUBIERTAS -

- ESCALA 1:500 -  
 LOGOONO 5020  
 El Arquitecto

*Edmundo Herra*

P. EDIFIC.  
 PE-  
 00179

