


1933.
Escuela y Museo.
Declarada de Monumento.
Proyecto de Maestros Niza.

0-102

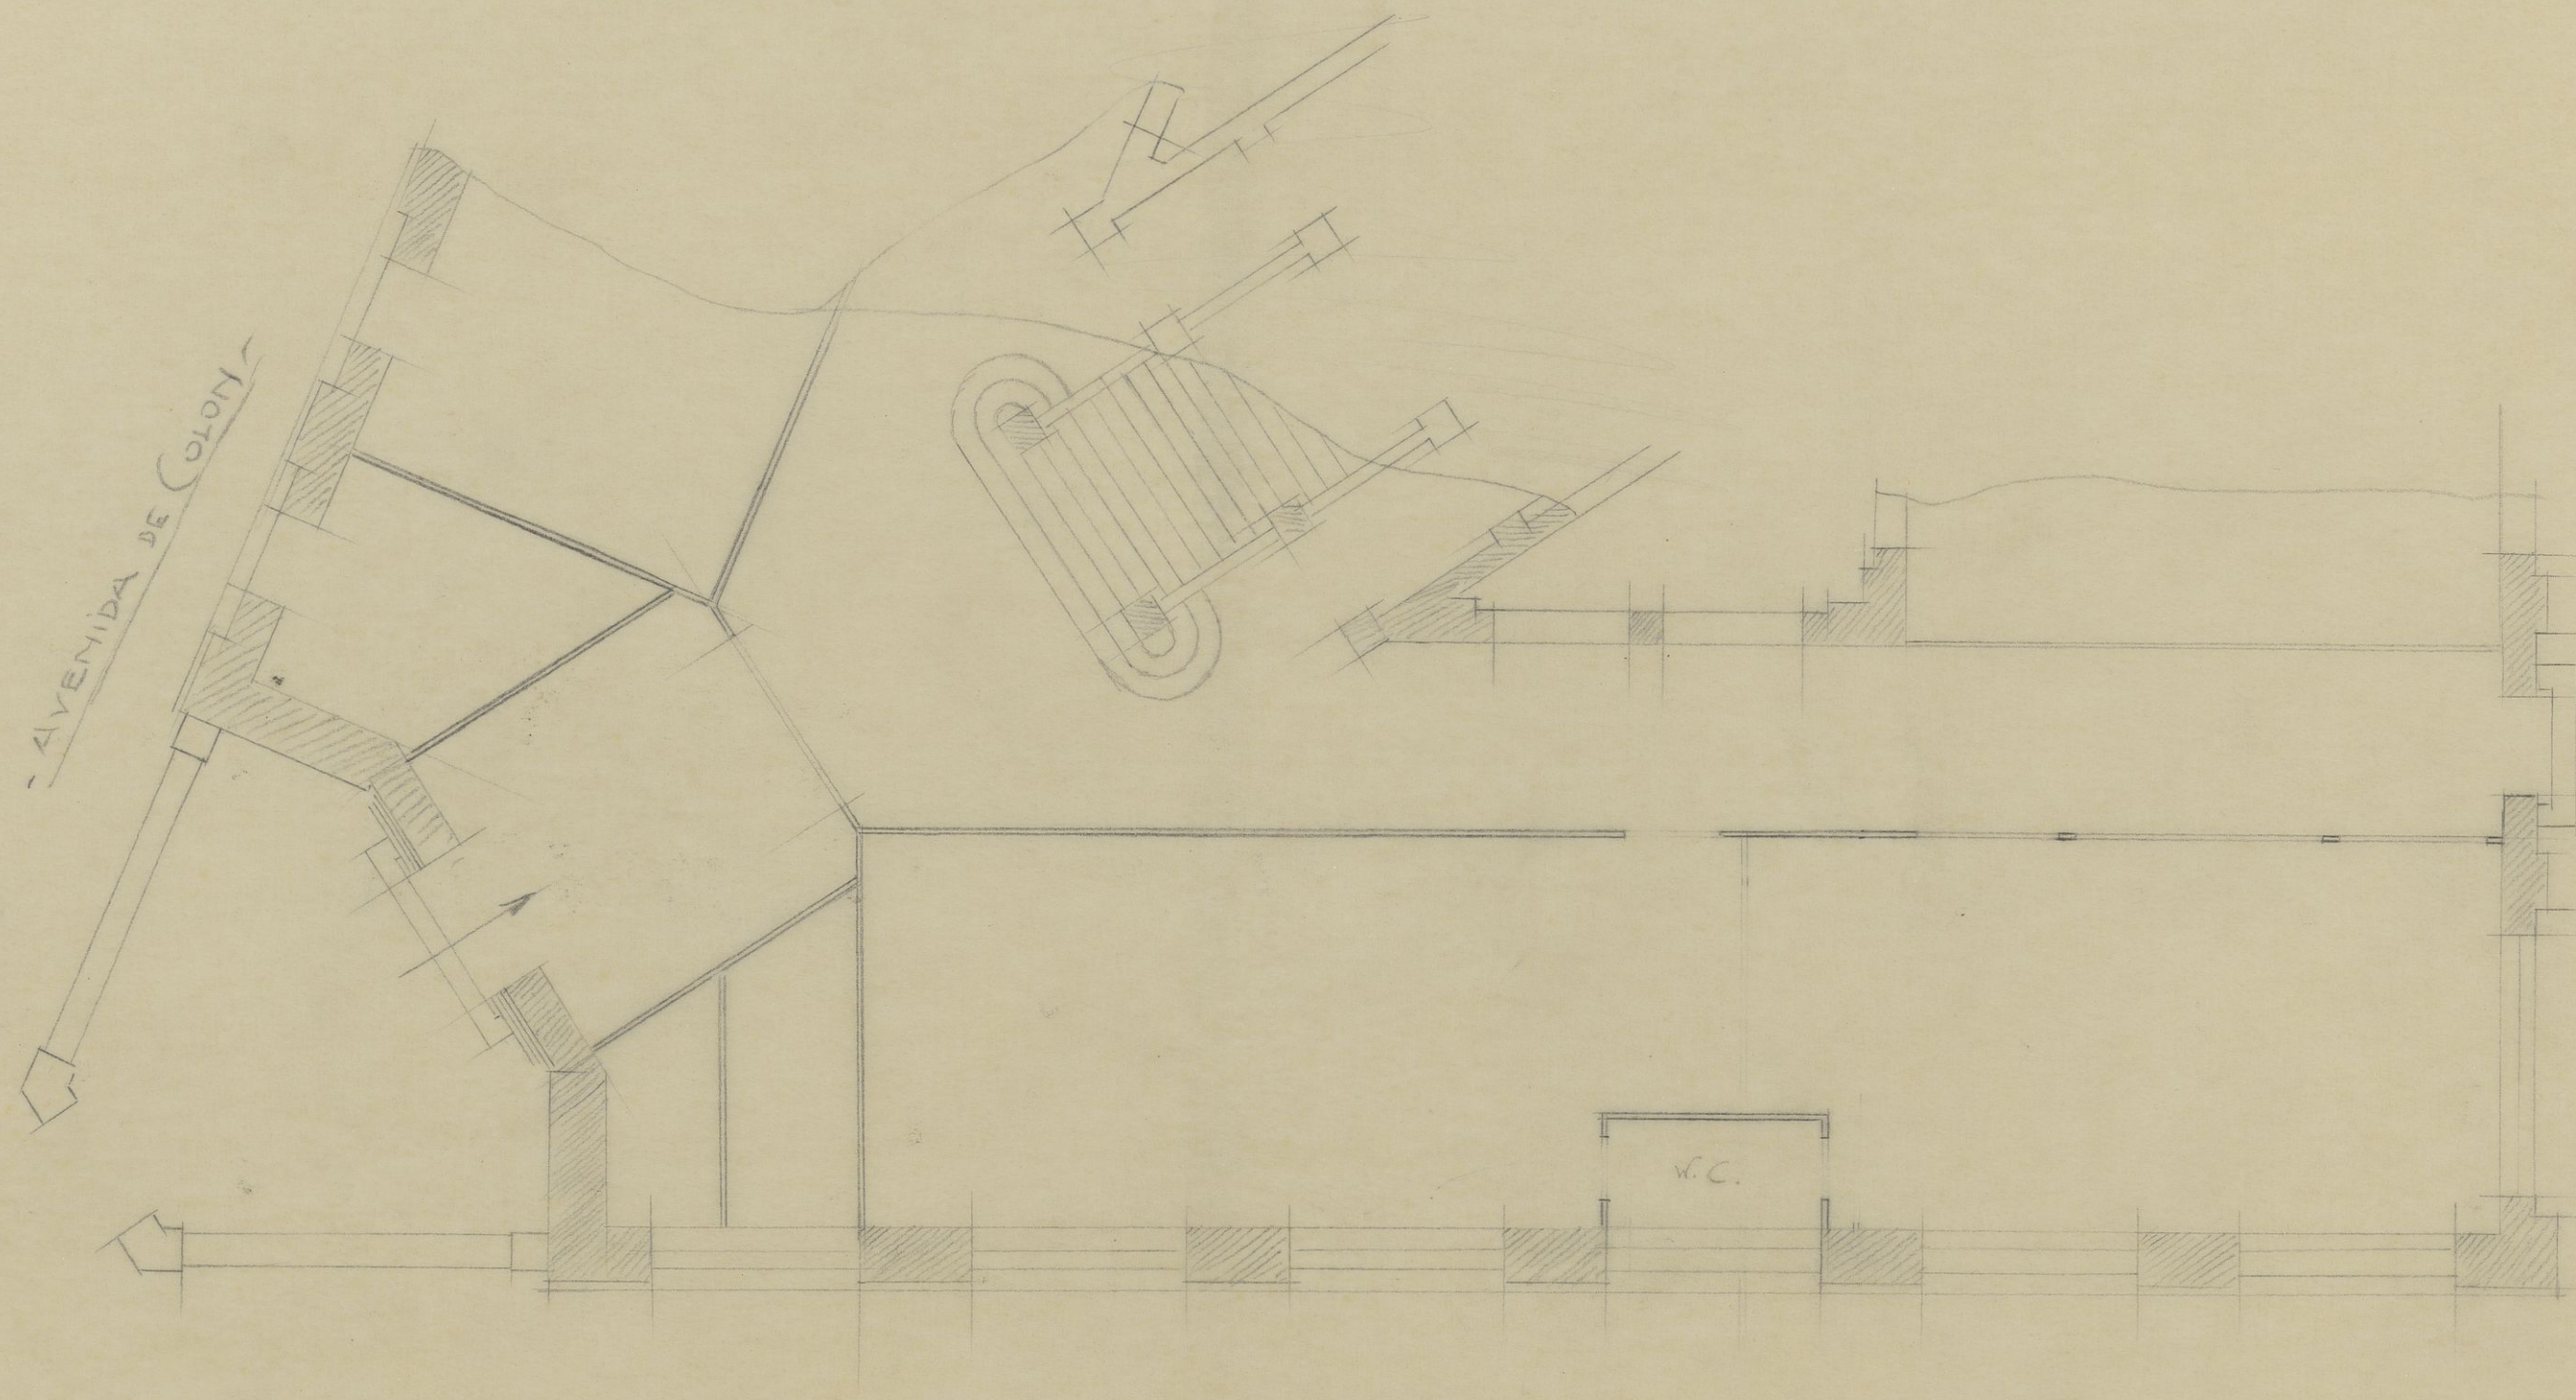

PATIO DE RECREO
DE 60 x 29 m.

PLANTA BAJA

CALLE DE Envelay Pier

Escala 1/100