


# Planta Primera

escala 1:50

Instalación combinada con planta  
torcedora y caldera en sótanos  
Temperatura exterior  
— radiadores

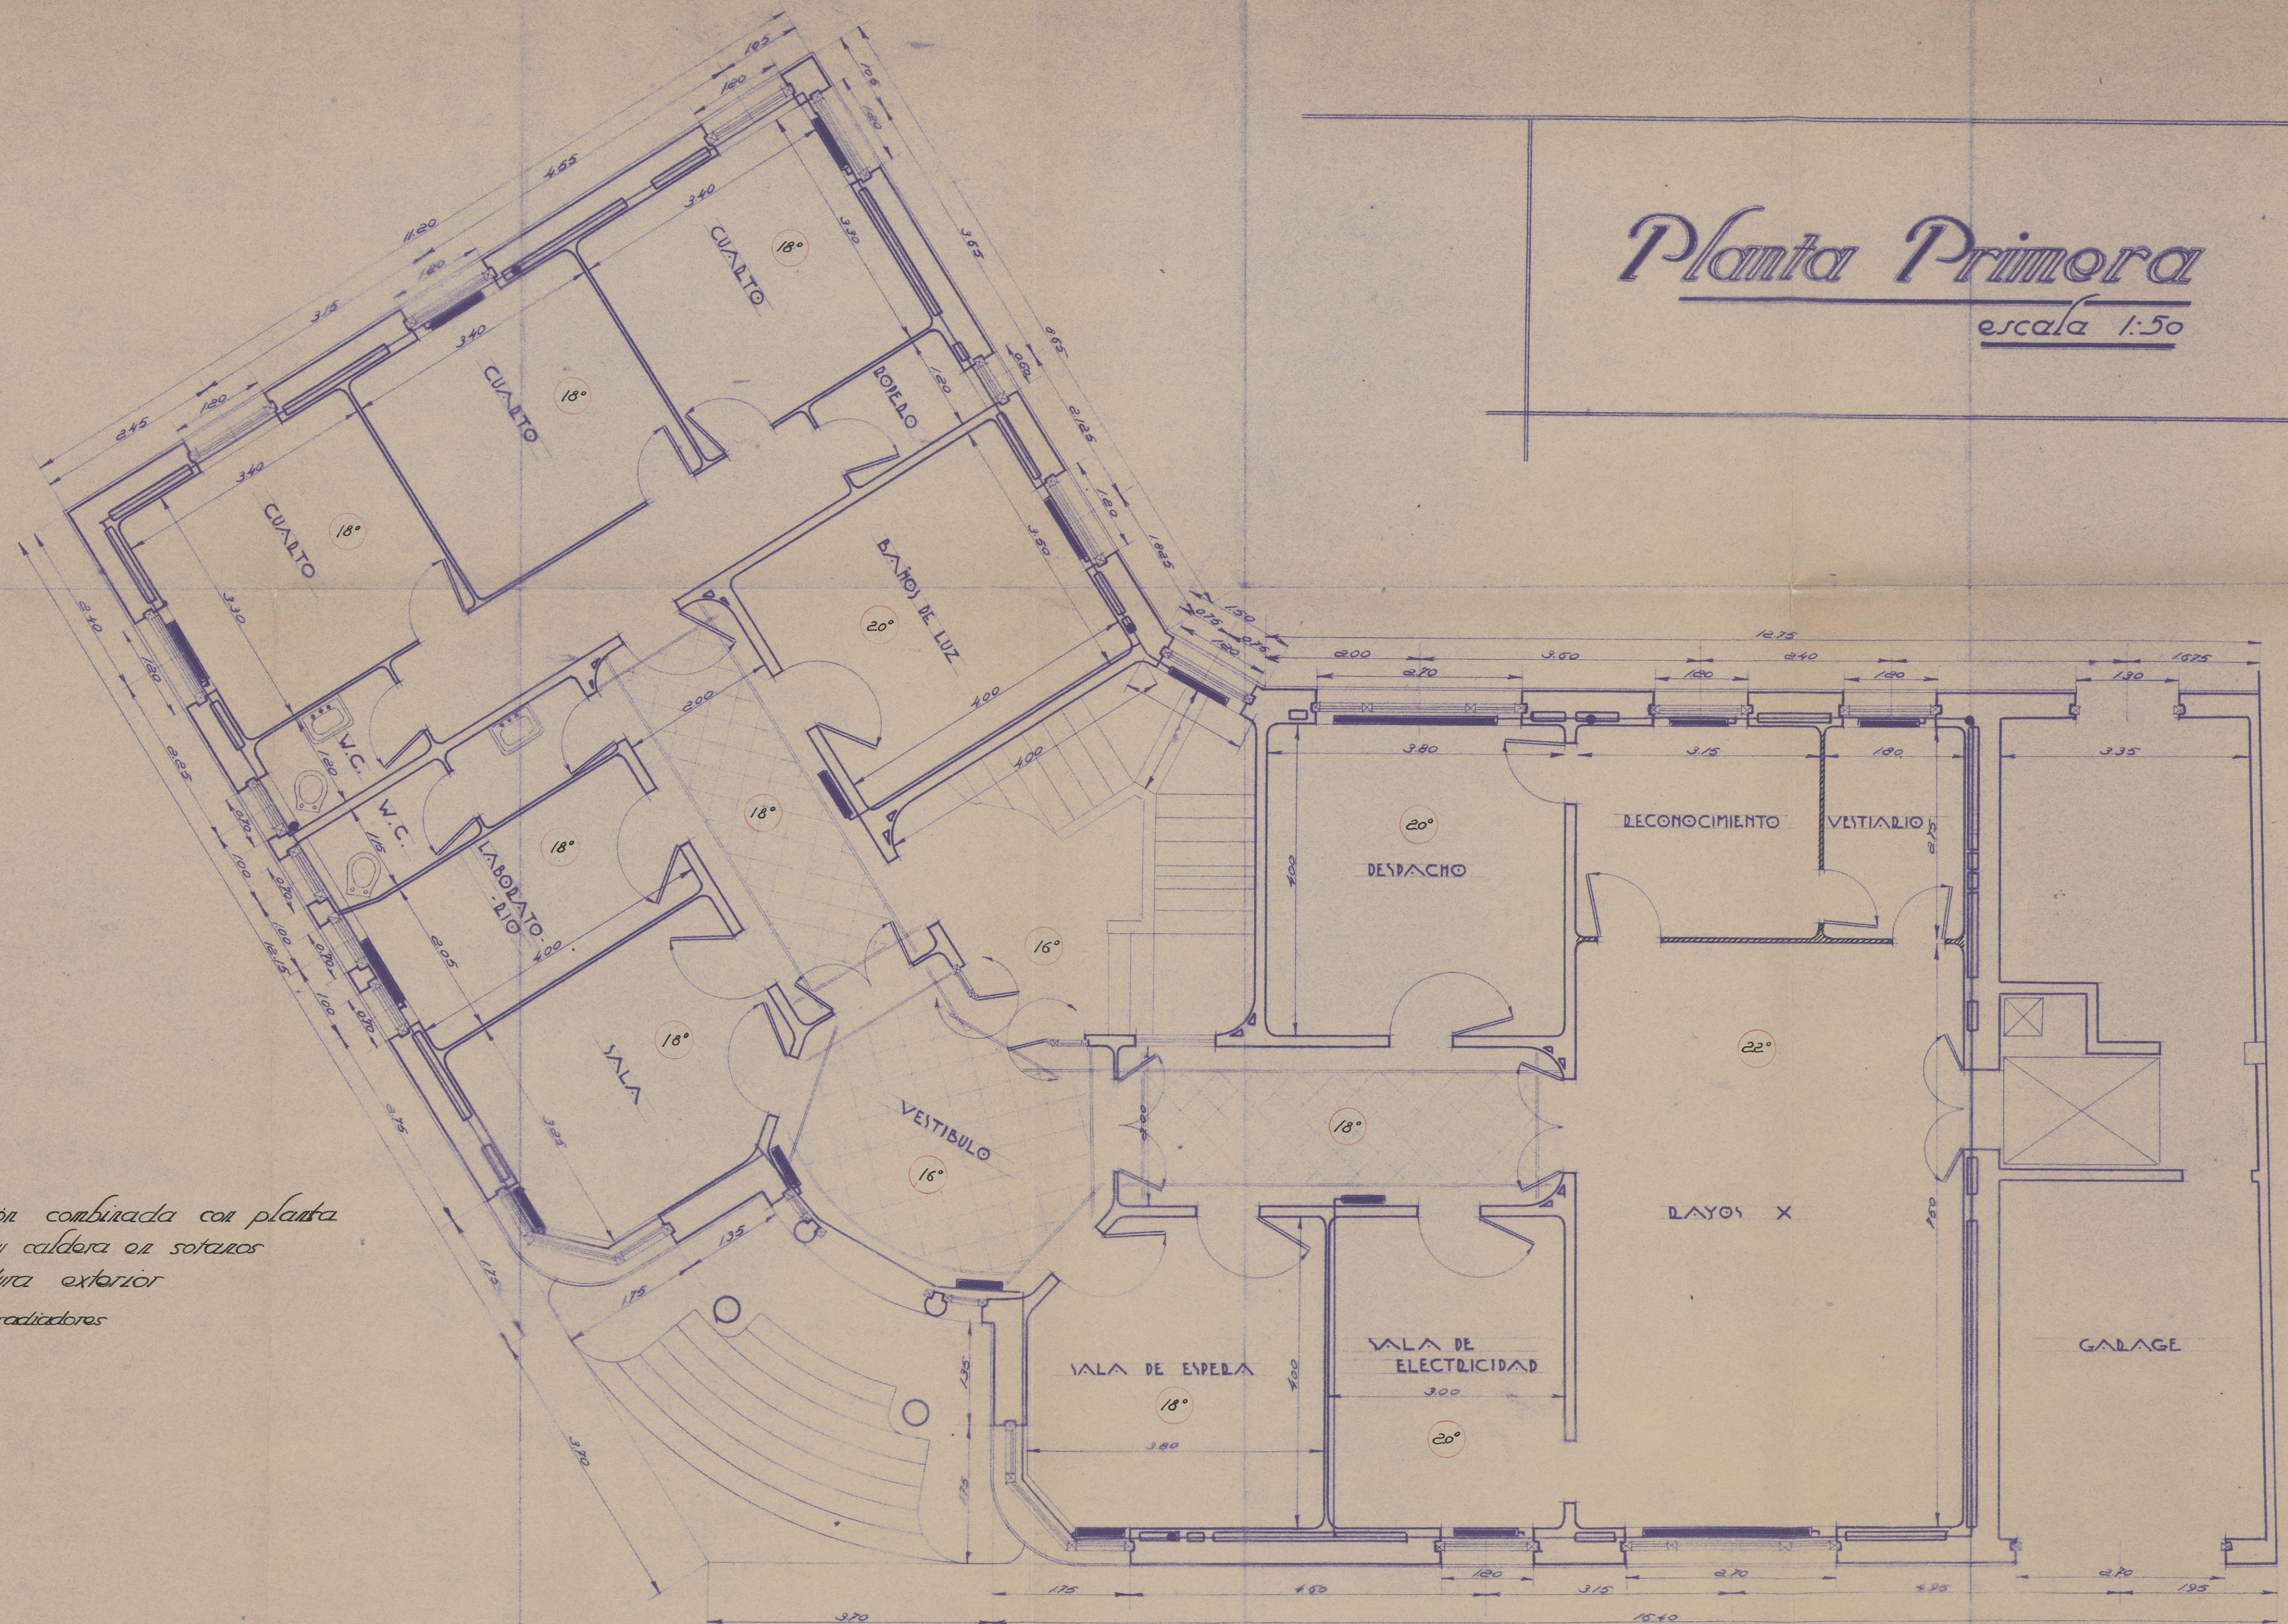

El Propietario  
*[Signature]*

LOGROÑO ABRIL DE 1935  
El Arquitecto  
*[Signature]*

487/154  
PROYECTO EDIFICIO CLÍNICO - CONDOMINIO DE BENITO / SAN ANTON  
PROMOTOR DR. OLIVER

P.EDIFIC.  
PE-  
00587

Clínica del Dr. Oliver, c/ Gran Vía/San  
Antón. Logroño.  
Planta primera.  
Fermín Alamo. 1935

C-587