



PLANTA BAJA

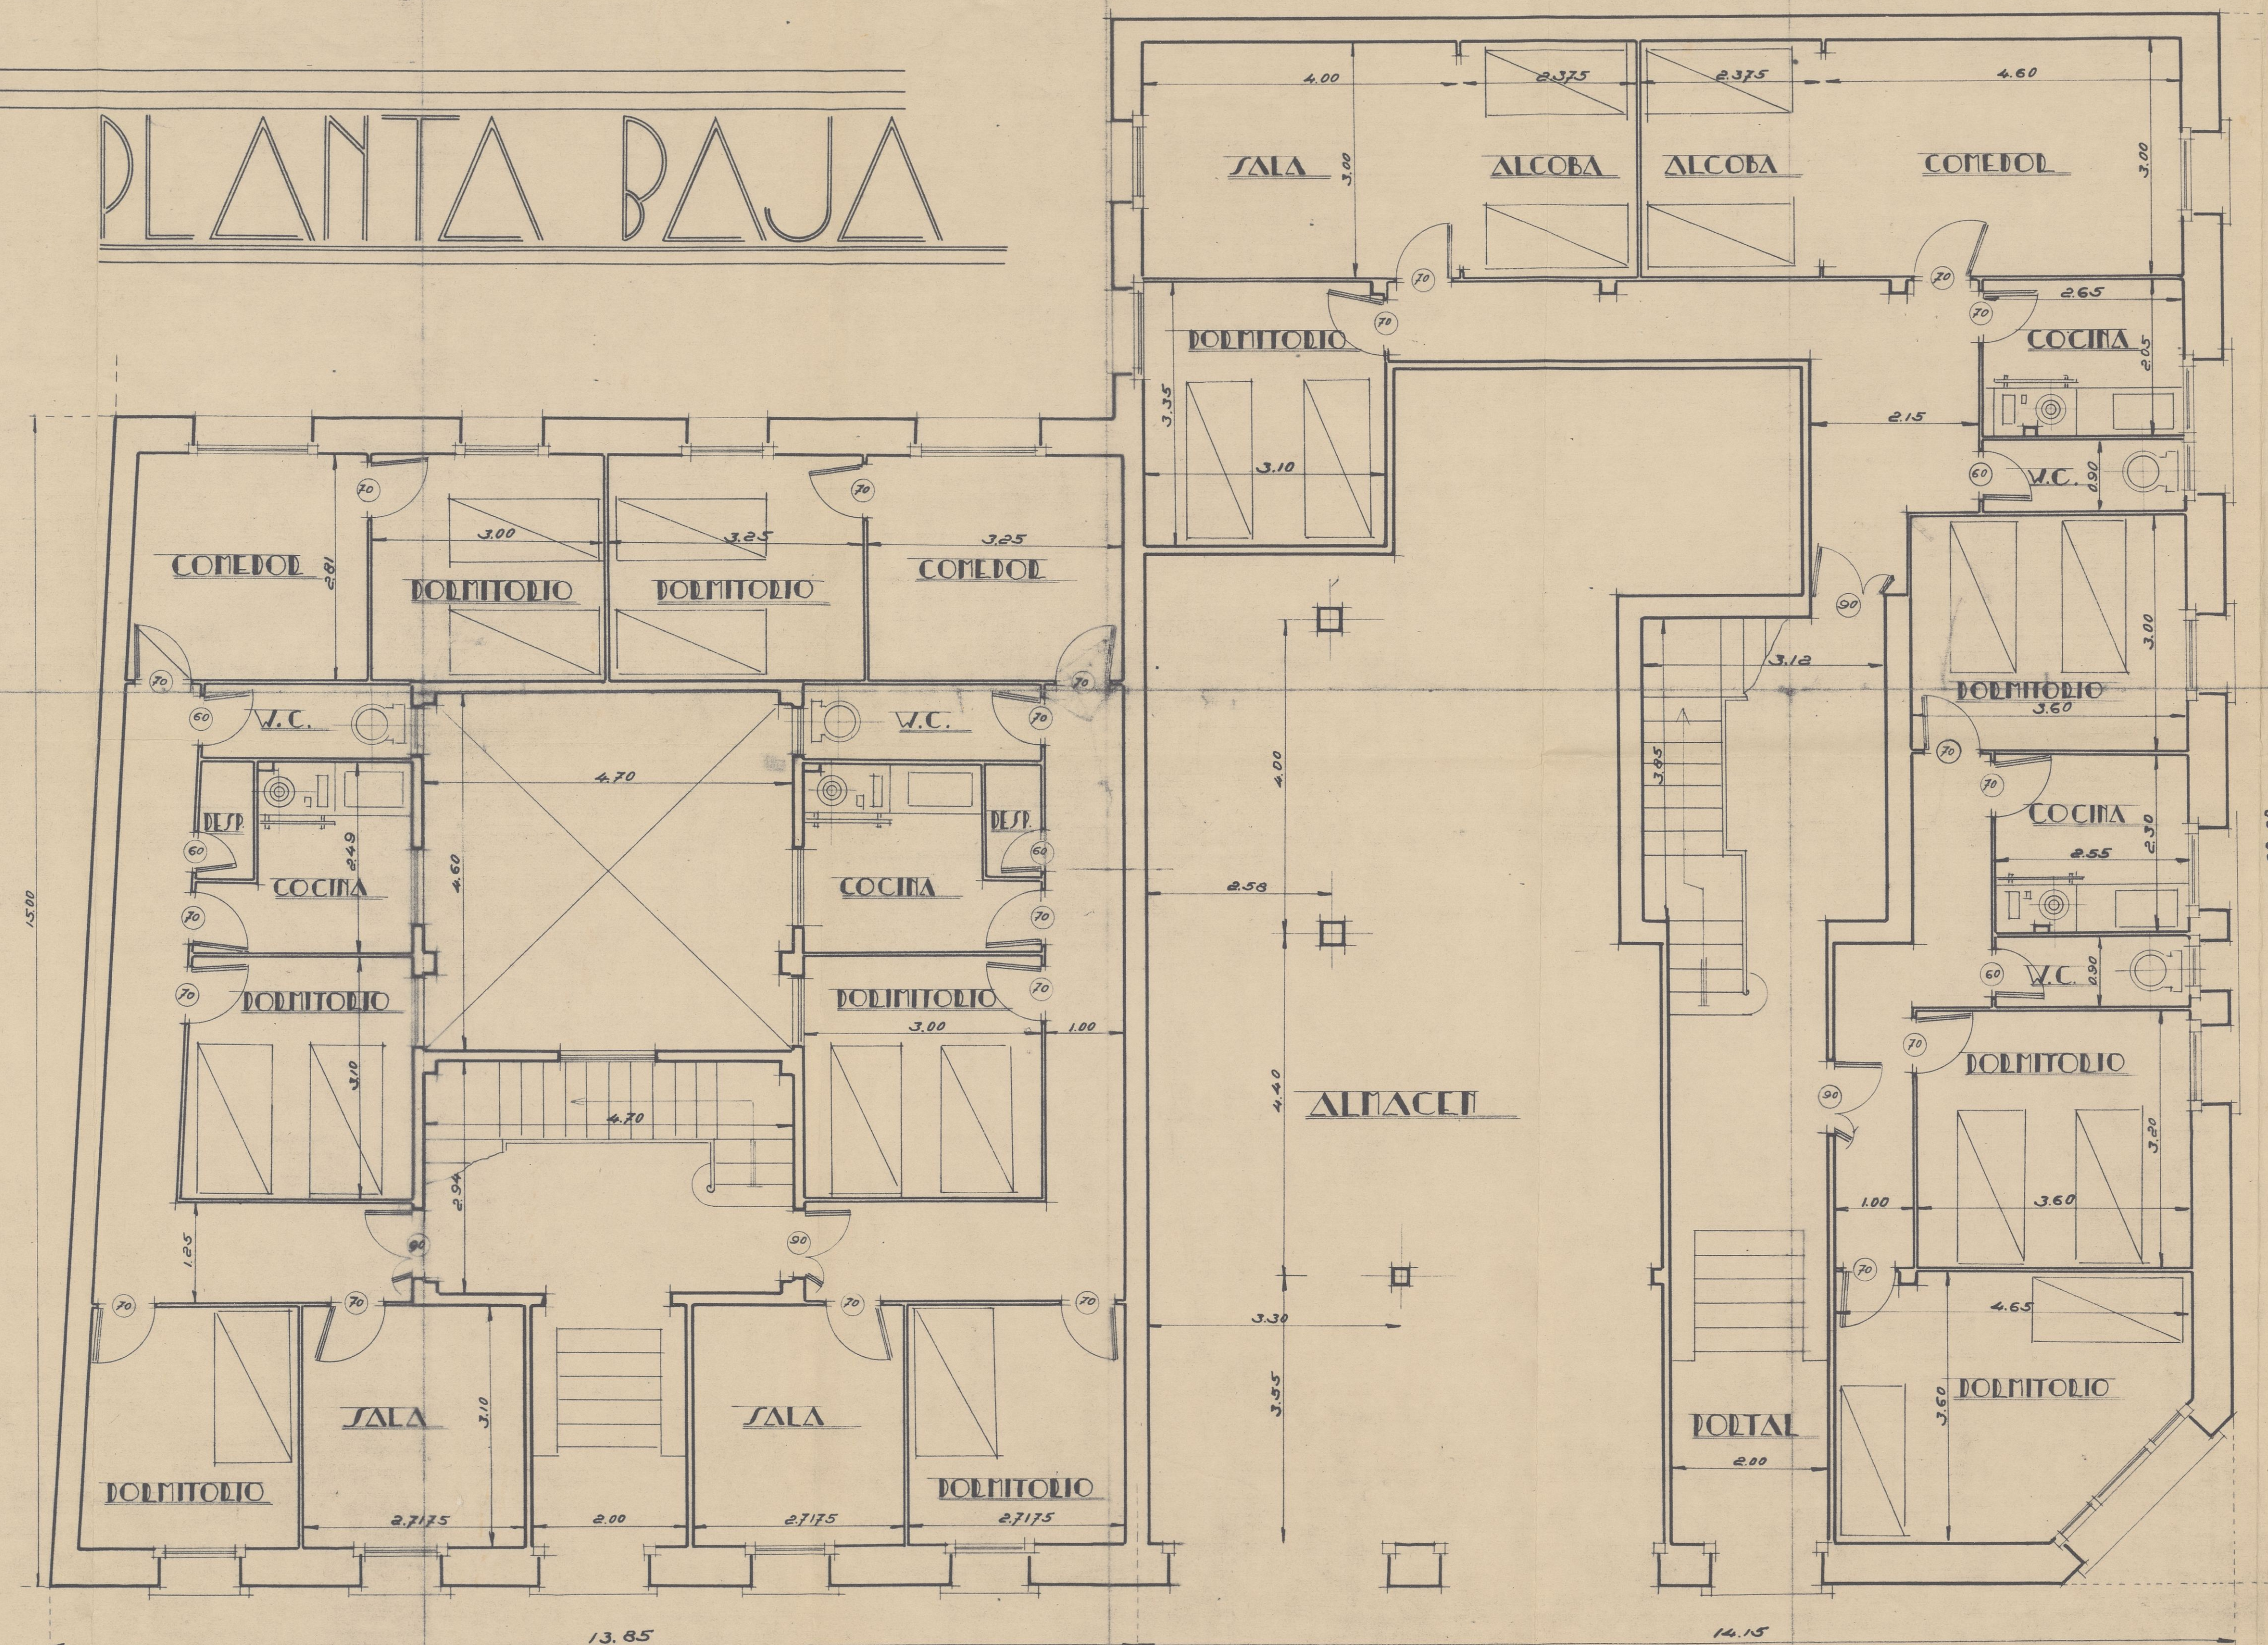

PASEO DE GONZALO DE BELCLO

PLANTA PISOS

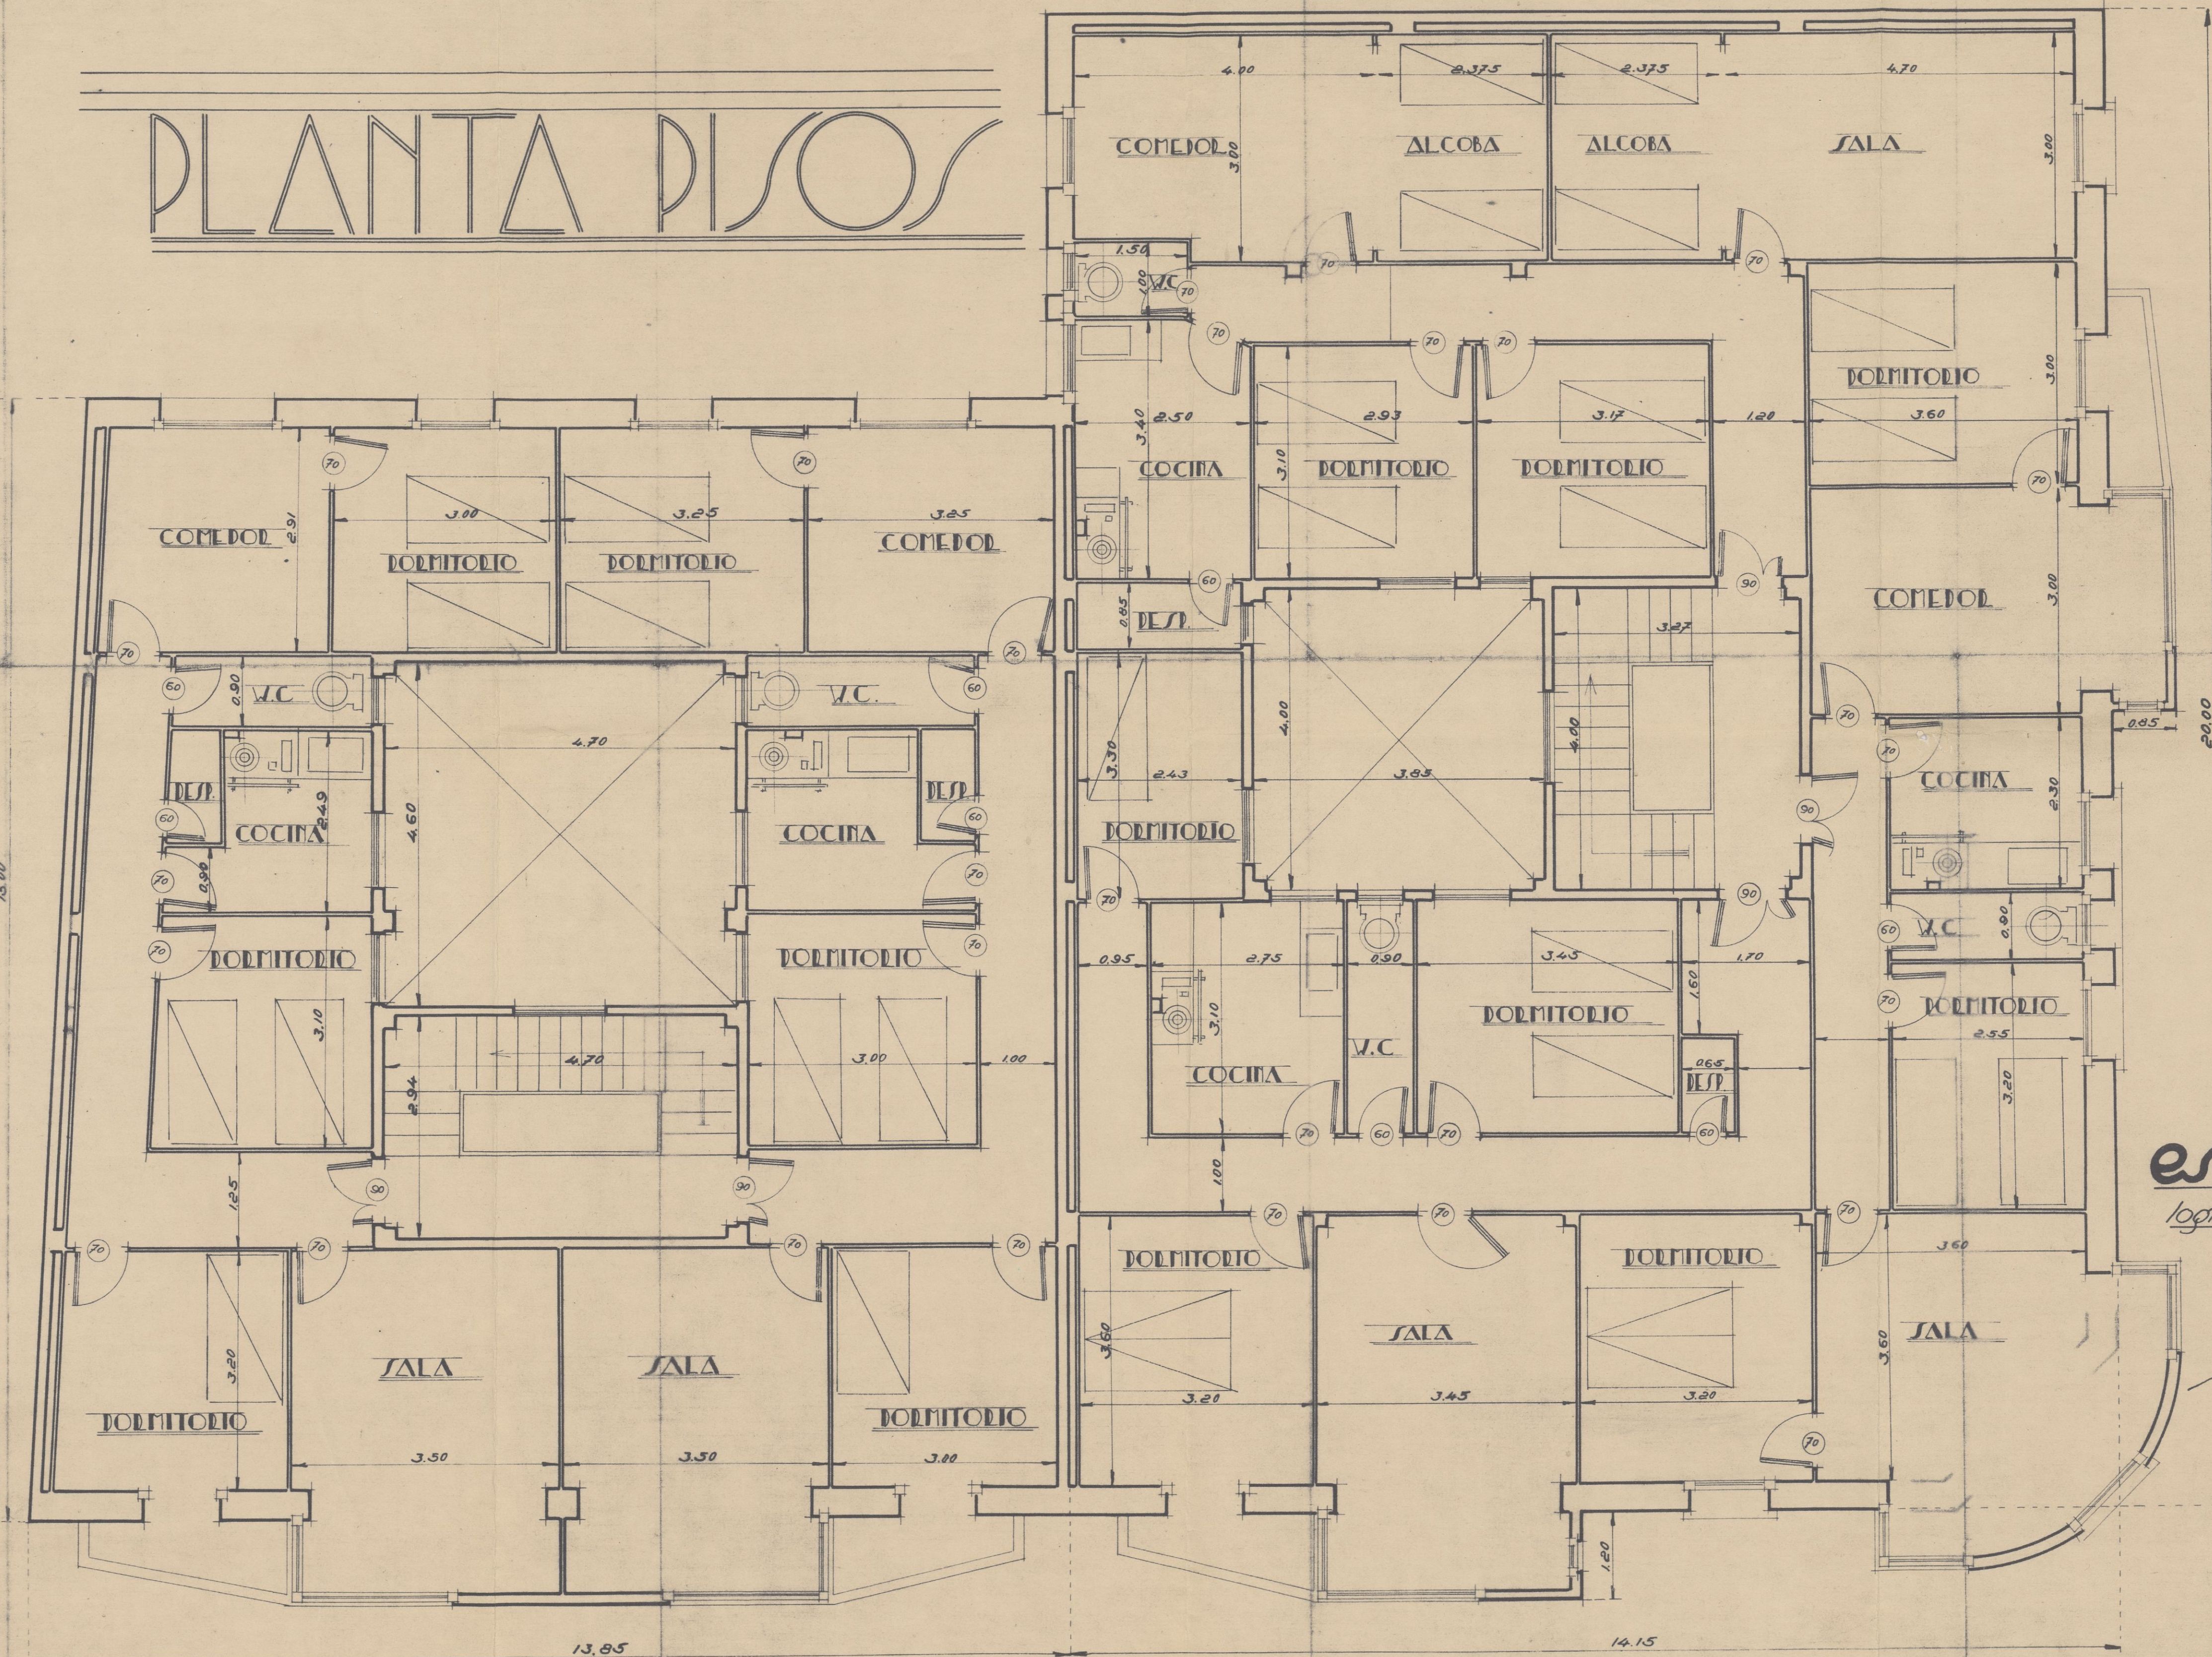

13.95

14.15

escala 1:50

logroño Noviembre de 1935

EL ARQUITECTO

Fernán Alamo

P. EDIFIC.
PE-
00597

Dos edificios de viviendas. c/ Gran Vía
Queipo de Llano. Logroño.
Planta baja y planta de pisos.
Fernán Alamo. 1935

495/34 F
proyecto de edificio de viviendas. Estancia construida por el Sr. (Compañía) de
Promotor: D. PEDRO MARI

C-597