




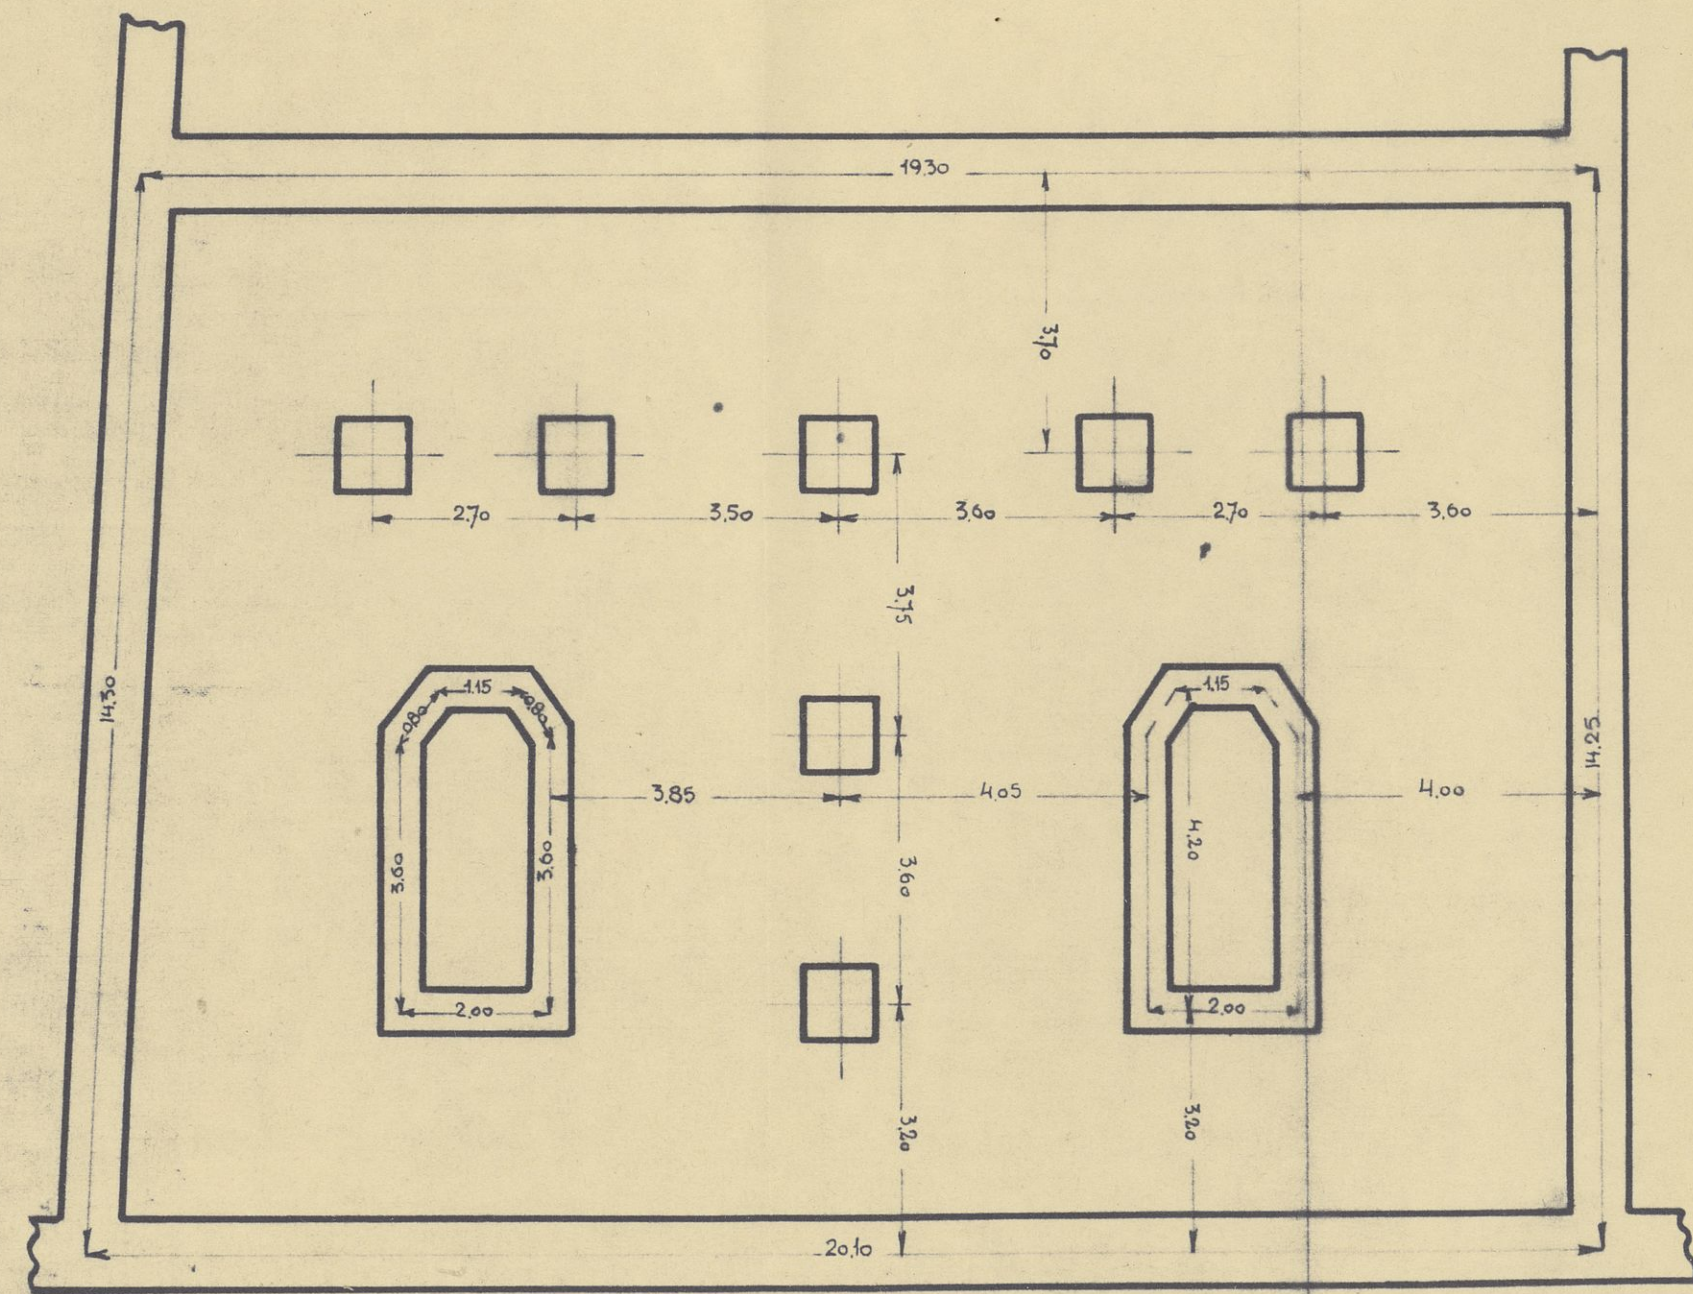

PLANTA DE CIMIENTO

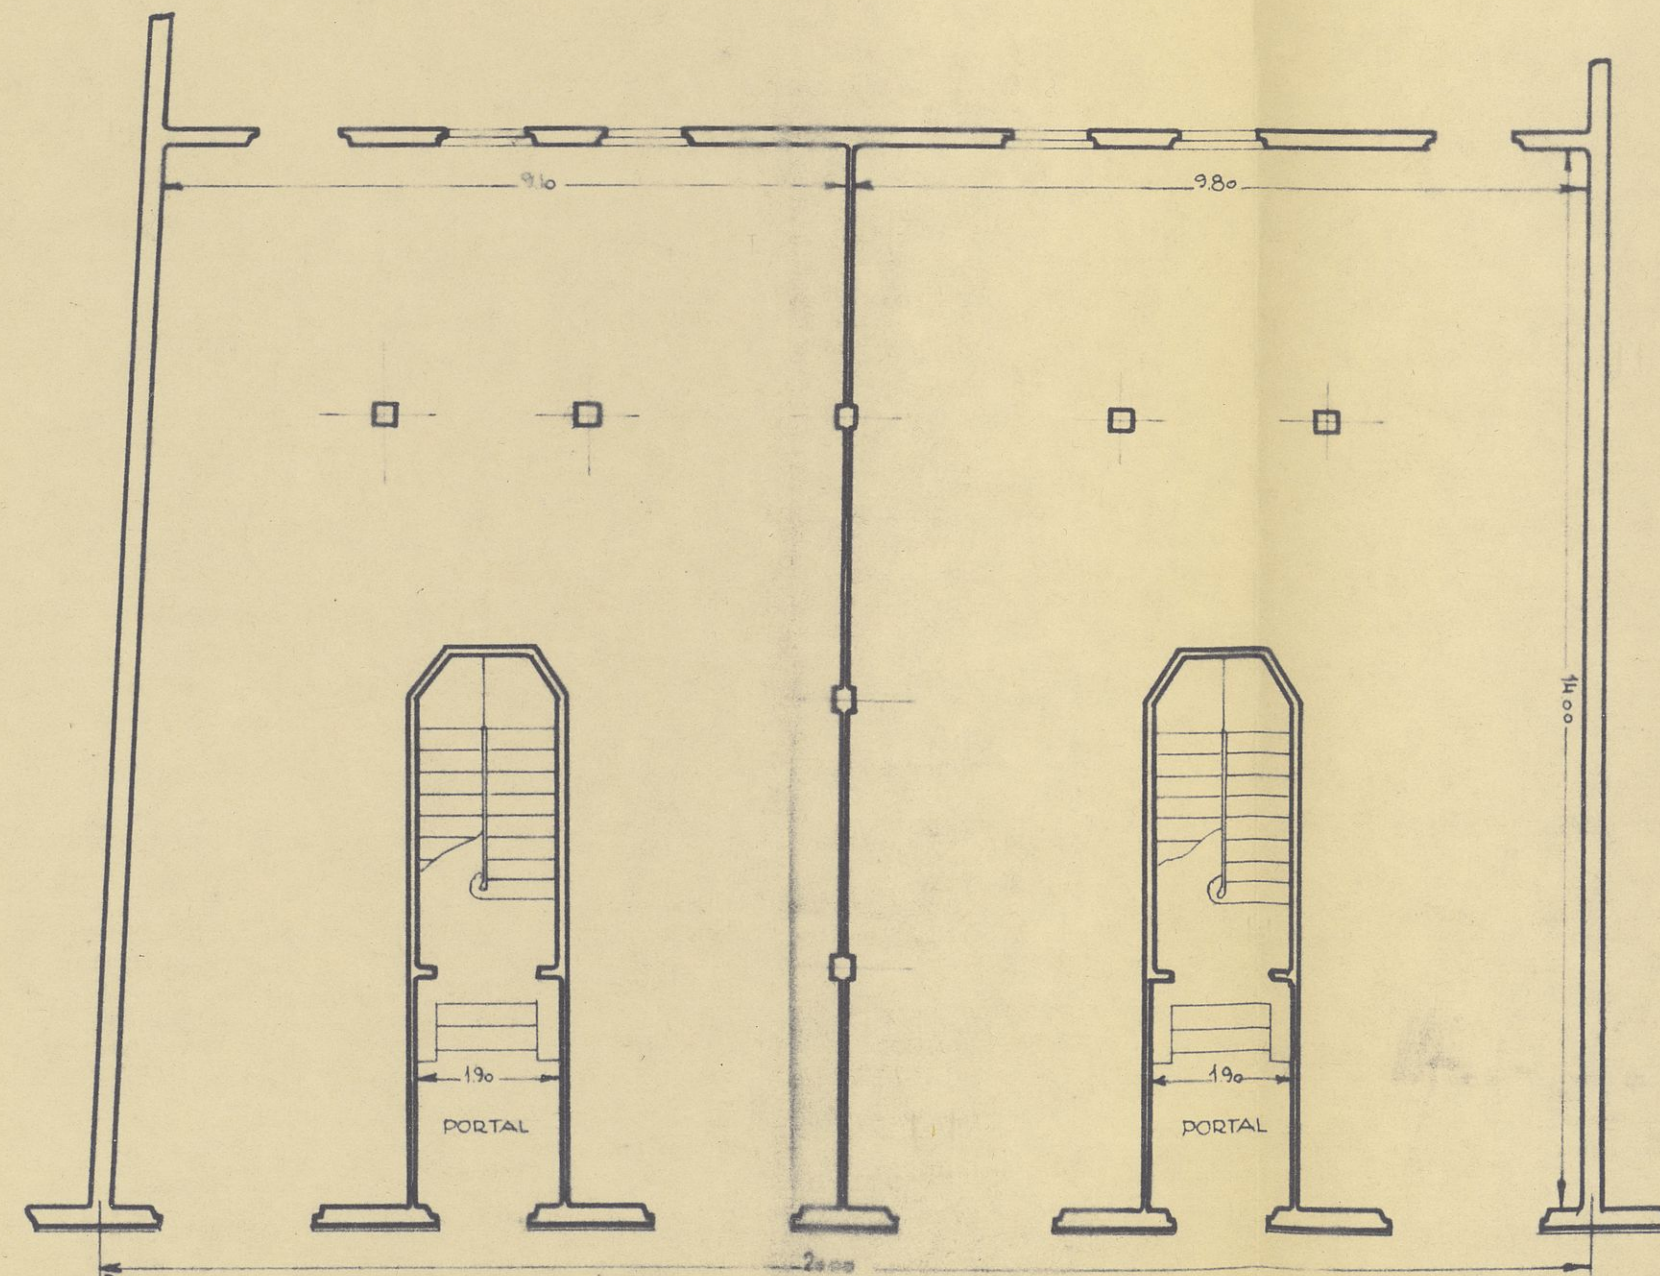

PLANTA BAJA

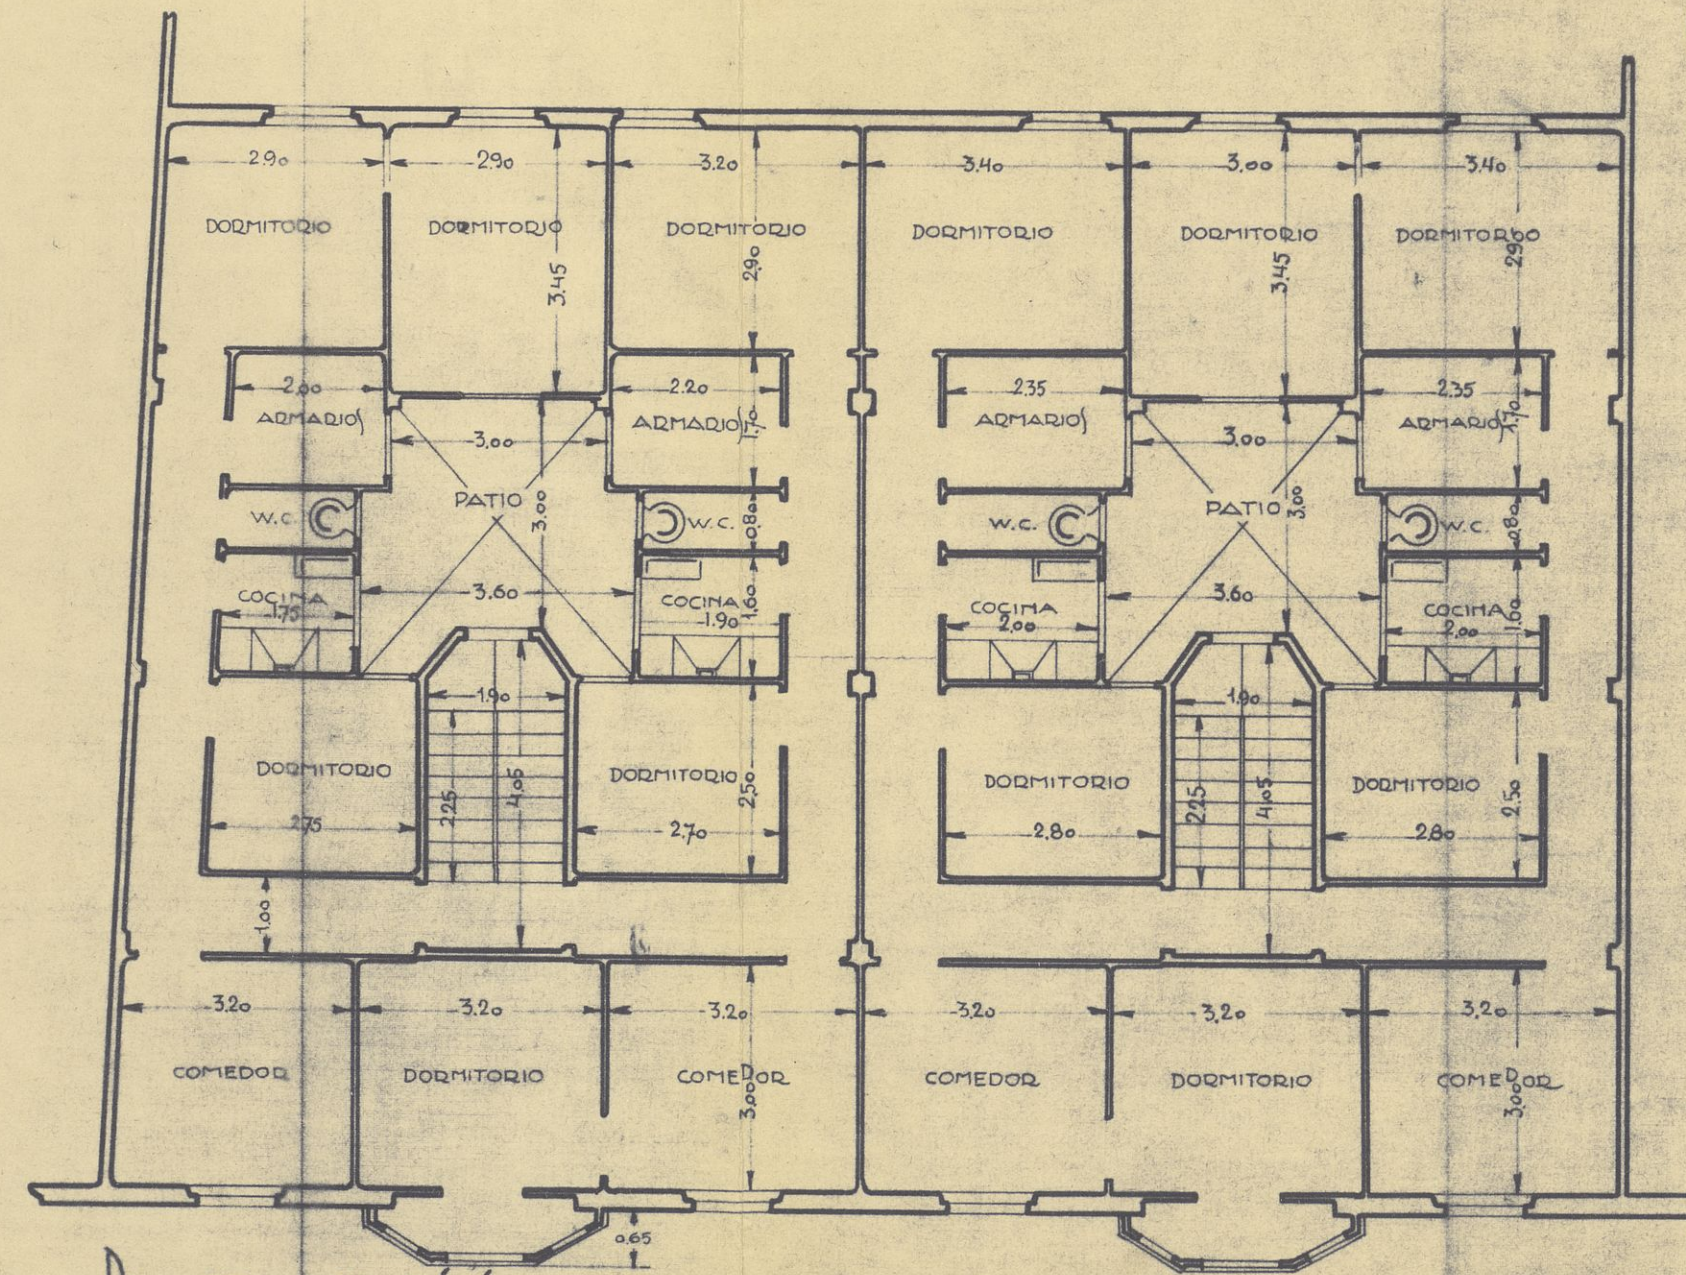

PLANTA DE PISO

CALLE DEL NORTE

Simón Santander
369/40
Proyecto de 2 edificios en C. del Norte

ESCALA 1:100
LOGROÑO MARZO 1926
El arquitecto
Fernán Alamo

P. EDIFIC.
PE-
00686

Dos edificios de viviendas en la c/ del Norte. Logroño. Planta baja y planta de pisos. Fernán Alamo. 1926