

FECHA	COPIAS	FECHA	COPIAS	SALIDA	DESTINO	DEVOLUC.	SALIDA	DESTINO	DEVOLUC.	SECCION	TAMAYO
EX-09/1000											
M ^{OS} JCS (PLANETA)											
DADO DIRECTOR DEL MONASTERIO DE NUESTRO SE ^{OR} VICED											
PROMOTOR: CONSERVANCIA DE EDUCACION, CULTURA											
Y DEPORTES											
PLANETA N ^{OS} 02											
PLANETA DE SOTANO 2 ^{OS}											

PLANTA DE SOTANO SEGUNDO
SUPERFICIE CONSTRUIDA 224,85 m²

COMUNIDAD AUTÓNOMA DE LA RIOJA
CONSEJERÍA DE EDUCACIÓN, CULTURA, JUVENTUD Y DEPORTES

PLAN DIRECTOR
del
MONASTERIO DE N^a S^a DE VICO
de
ARNEDO (LA RIOJA)

plano n	
02	Planta de Sótano Segundo

escala: 1/100

junio 2002

arquitectos
G. CUADRA RODRÍGUEZ J. I. AMAT SÁNCHEZ I. J. GÓMEZ DÍAZ

EPA. 09/1.000		ALIN DIRECTOR DEL MINISTERIO DE VEC DE UCO		PLANO N°: 03	
N° DE UCO (AQUED)		PROMOTOR, CONVENIENT, CORTINA,		PLANTA DE SEMINARIO ARA.	
FECHA		FECHA		FECHA	
COPIAS		COPIAS		COPIAS	
SALIDA		SALIDA		SALIDA	
DESTINO		DESTINO		DESTINO	
DEVOLUC		DEVOLUC		DEVOLUC	
TAMANO		TAMANO		TAMANO	

PLANTA DE SEMISÓTANO PRINCIPAL

SUPERFICIE CONSTRUIDA	778.55m²
-----------------------	----------

COMUNIDAD AUTÓNOMA DE LA RIOJA
CONSEJERÍA DE EDUCACIÓN, CULTURA, JUVENTUD Y DEPORTES

PLAN DIRECTOR
del
MONASTERIO DE N^a S^a DE VICO
de
ARNEDO (LA RIOJA)

plano n	
03	Planta de Semisótamo Principal

escala: 1/100 junio 2002

	arquitectos		
	G. CUADRA RODRÍGUEZ	J. I. AMAT SÁNCHEZ	I. J. GÓMEZ DÍAZ

[illegible]

PLANTA BAJA

SUPERFICIE CONSTRUIDA

2.650,34 m²


COMUNIDAD AUTÓNOMA DE LA RIOJA
CONSEJERÍA DE EDUCACIÓN, CULTURA, JUVENTUD Y DEPORTES

PLAN DIRECTOR
del
MONASTERIO DE N^a S^a DE VICO
de
ARNEDO (LA RIOJA)

plano n.º	
04	Planta Baja

escala: 1/100

junio 2002

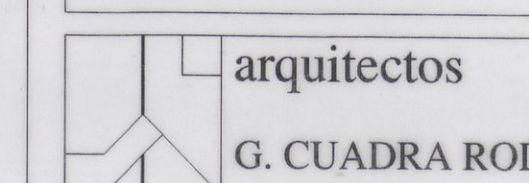

G. CUADRA RODRÍGUEZ J. I. AMAT SÁNCHEZ I. J. GÓMEZ DÍAZ

[illegible]

COMUNIDAD AUTÓNOMA DE LA RIOJA
CONSEJERÍA DE EDUCACIÓN, CULTURA, JUVENTUD Y DEPORTES

PLAN DIRECTOR
del
MONASTERIO DE N^a S^a DE VICO
de
ARNEDO (LA RIOJA)


plano n	
05	Planta Primera

escala: 1/100

junio 2002

arquitectos	G. CUADRA RODRÍGUEZ		J. I. AMAT SÁNCHEZ	I. J. GÓMEZ DÍAZ


ANO N.º 06
PLANTA SEGUNDA

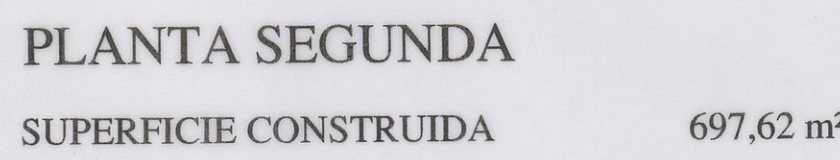

PLAN DIRECTOR
del
MONASTERIO DE N^a S^a DE VICO
de
ARNEDO (LA RIOJA)

G. CUADRA RODRÍGUEZ J. I. AMAT SÁNCHEZ I. J. GÓMEZ DÍAZ

junio 2002

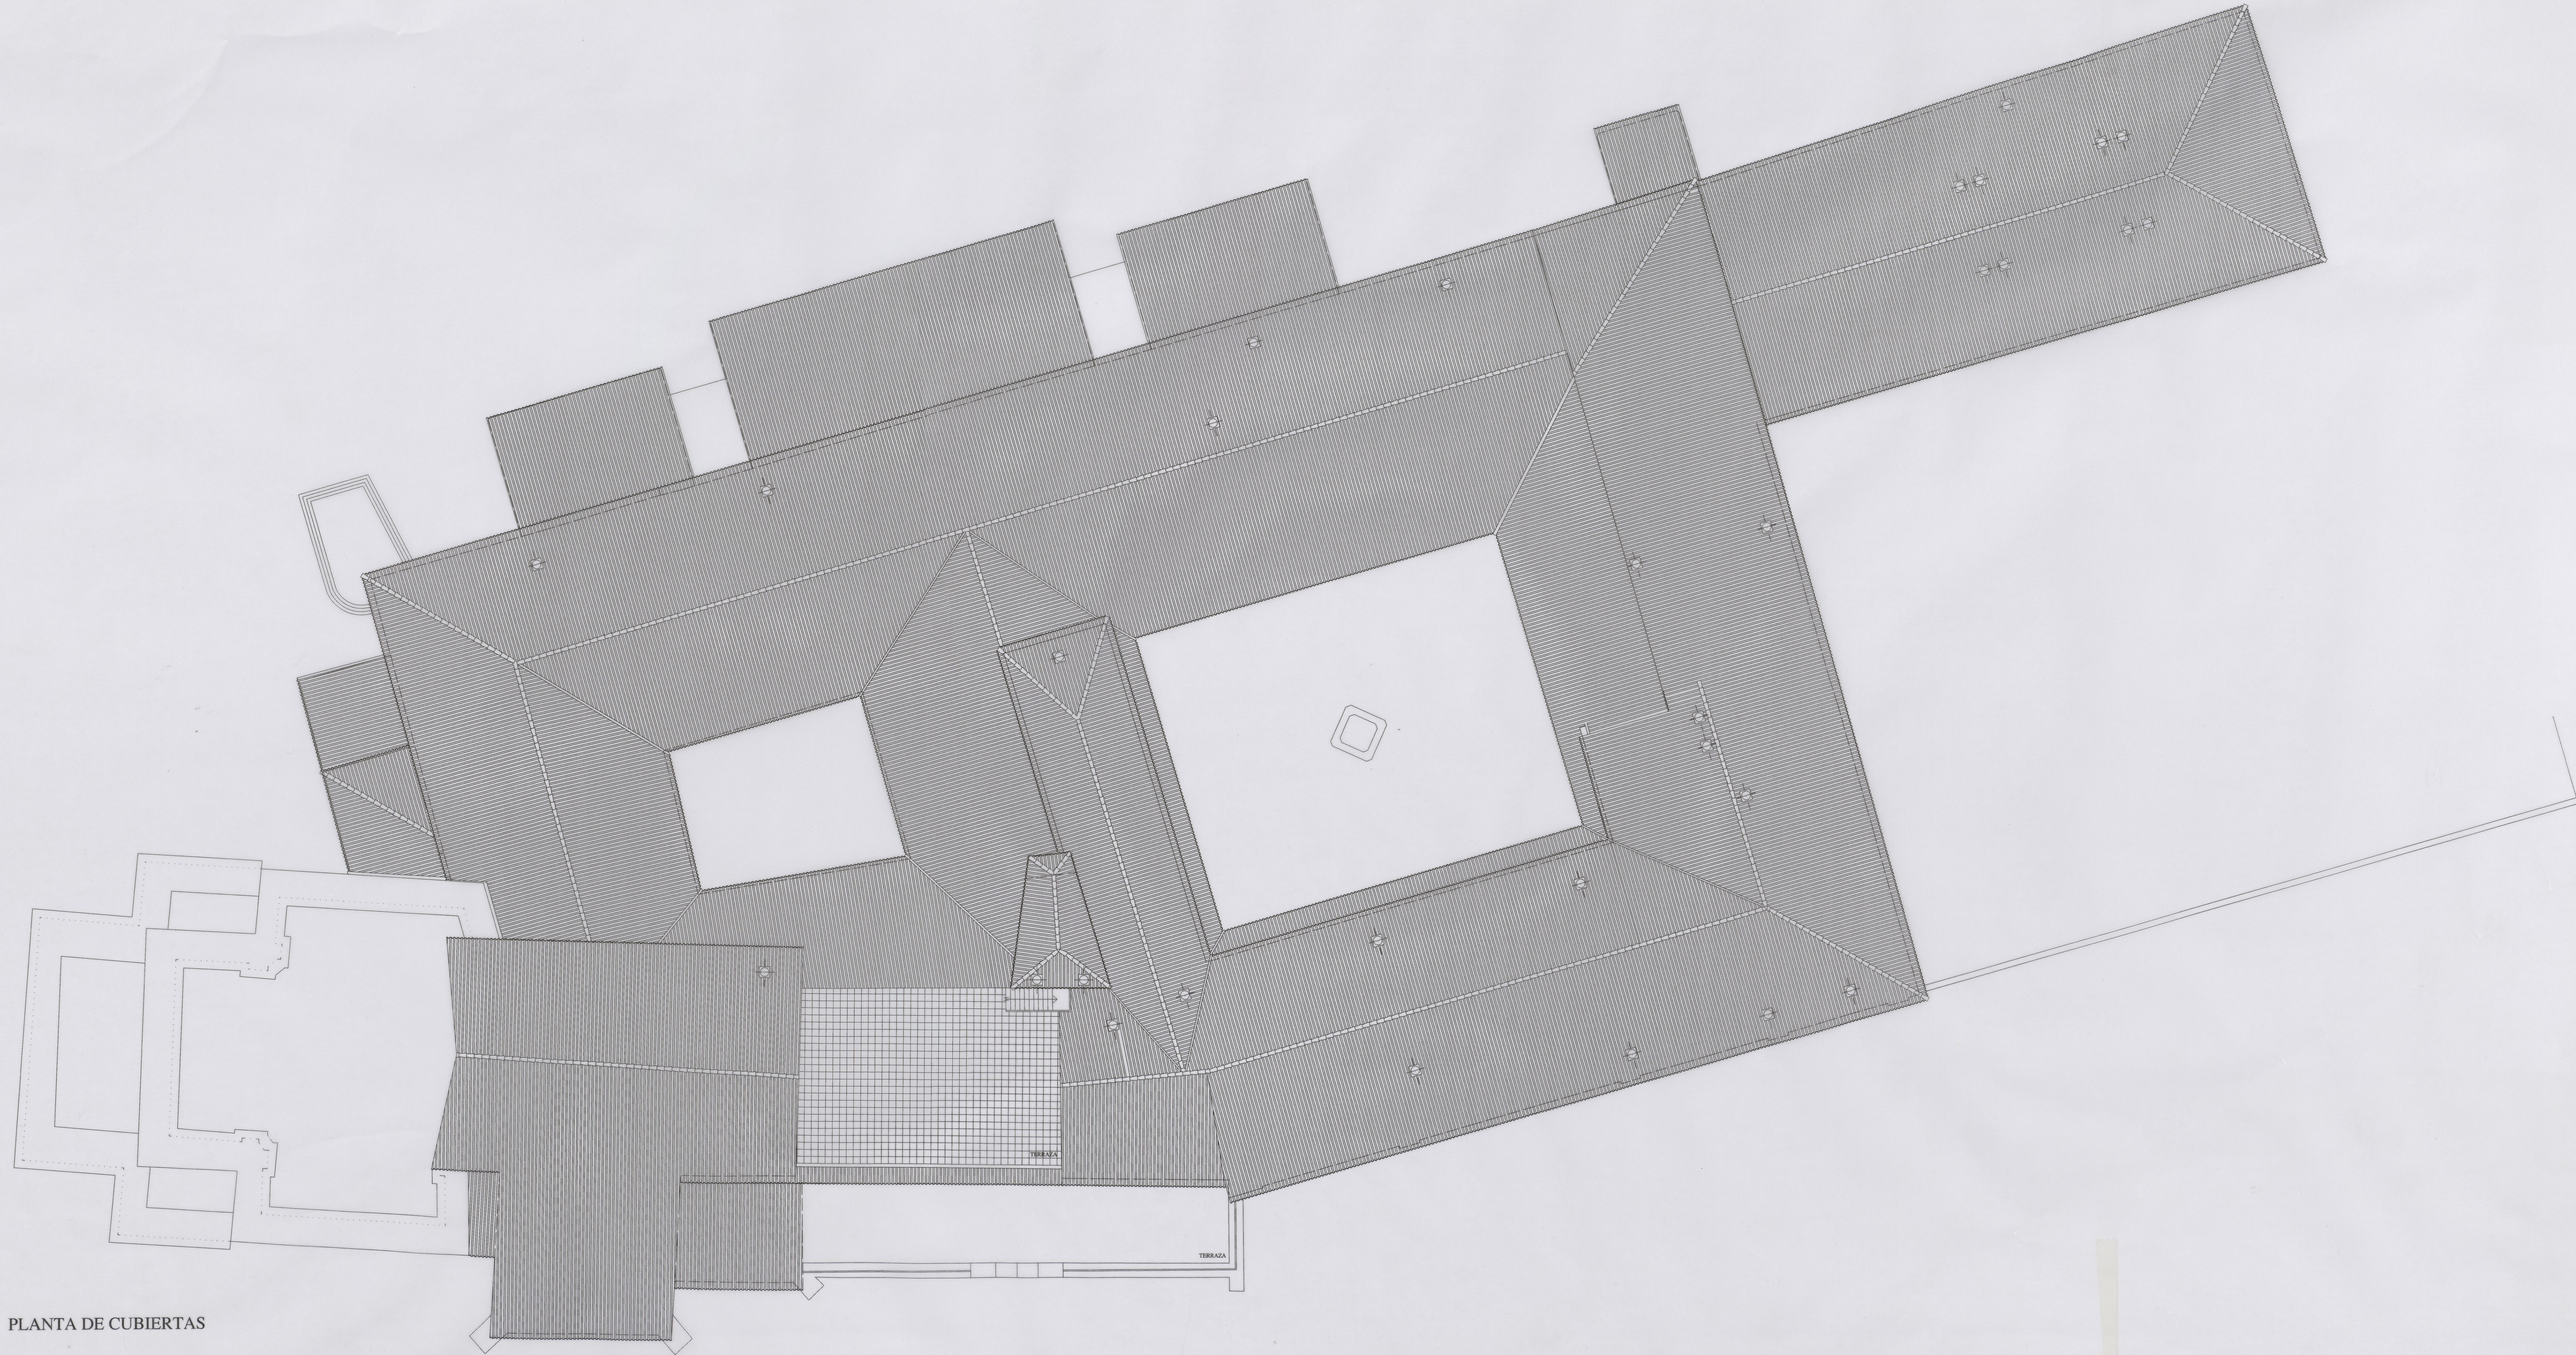[illegible]

PLANTA DE CUBIERTAS

COMUNIDAD AUTÓNOMA DE LA RIOJA
CONSEJERÍA DE EDUCACIÓN, CULTURA, JUVENTUD Y DEPORTES

PLAN DIRECTOR
del
MONASTERIO DE N^{ra} S^a DE VICO
de
ARNEDO (LA RIOJA)

	plano n	
--	---------	--

07 Planta de Cubiertas

escala: 1/100

junio 2002

		arquitectos
--	--	-------------

G. CUADRA RODRÍGUEZ	J. I. AMAT SÁNCHEZ	I. J. GÓMEZ DÍAZ
---------------------	--------------------	------------------

Exp. 09/2.000	PLAN DIRECTOR DEL MONASTERIO DE N ^a S ^a DE VICO	PLANO N ^o 10
M ^o DE VICO (ARNEDO)	PROMOTOR: CONSEJERÍA DE EDUCACIÓN, CULTURA, JUVENTUD Y DEPORTES	Alzado lateral izdo.
FECHA	DESTINO	DEVOLUC.
COPIAS	SALIDA	TAMAÑO
FECHA	DESTINO	DEVOLUC.
COPIAS	SALIDA	TAMAÑO
FECHA	DESTINO	DEVOLUC.
COPIAS	SALIDA	TAMAÑO
FECHA	DESTINO	DEVOLUC.
COPIAS	SALIDA	TAMAÑO



FACHADA LATERAL IZDA.

COMUNIDAD AUTÓNOMA DE LA RIOJA
CONSEJERÍA DE EDUCACIÓN, CULTURA, JUVENTUD Y DEPORTES

PLAN DIRECTOR
del
MONASTERIO DE Nª Sª DE VICO
de
ARNEDO (LA RIOJA)

plano n	
10	Alzado lateral izdo.
escala: 1/100	junio 2002

arquitectos	
G. CUADRA RODRÍGUEZ	J. I. AMAT SÁNCHEZ I. J. GÓMEZ DÍAZ

Exp. 09/2.000				PLAN DIRECTOR DEL MONASTERIO DE N ^{ra} S ^{ra} DE VICO				PLANO N.º: 11			
M.º DE VICO (ARNEDO)				PROMOTOR: CONSEJERÍA DE EDUCACIÓN, CULTURA, JUVENTUD Y DEPORTES				Sección Transversal			
FECHA	COPIAS	FECHA	COPIAS	SALIDA	DESTINO	DEVOLUC.	SALIDA	DESTINO	DEVOLUC.	SECCION	TAMAÑO

SECCIÓN TRANSVERSAL




COMUNIDAD AUTÓNOMA DE LA RIOJA
CONSEJERÍA DE EDUCACIÓN, CULTURA, JUVENTUD Y DEPORTES

PLAN DIRECTOR
del
MONASTERIO DE N^{ra} S^{ra} DE VICO
de
ARNEDO (LA RIOJA)

plano n		
11	Sección Transversal	
escala: 1/100	junio 2002	


arquitectos			
	G. CUADRA RODRÍGUEZ	J. I. AMAT SÁNCHEZ	I. J. GÓMEZ DÍAZ

Exp. 09/2.000		PLAN DIRECTOR DEL MONASTERIO DE N ^{ra} S ^a DE VICO		PLANO N ^o : 12	
MODALIDAD DE VOTO		PROMOTOR: CONSEJERÍA EDUCACIÓN, CULTURA, JUVENTUD Y DEPORTES		Secciones por templo	
FECHA	COPIAS	FECHA	COPIAS	SECCION	TAMAÑO

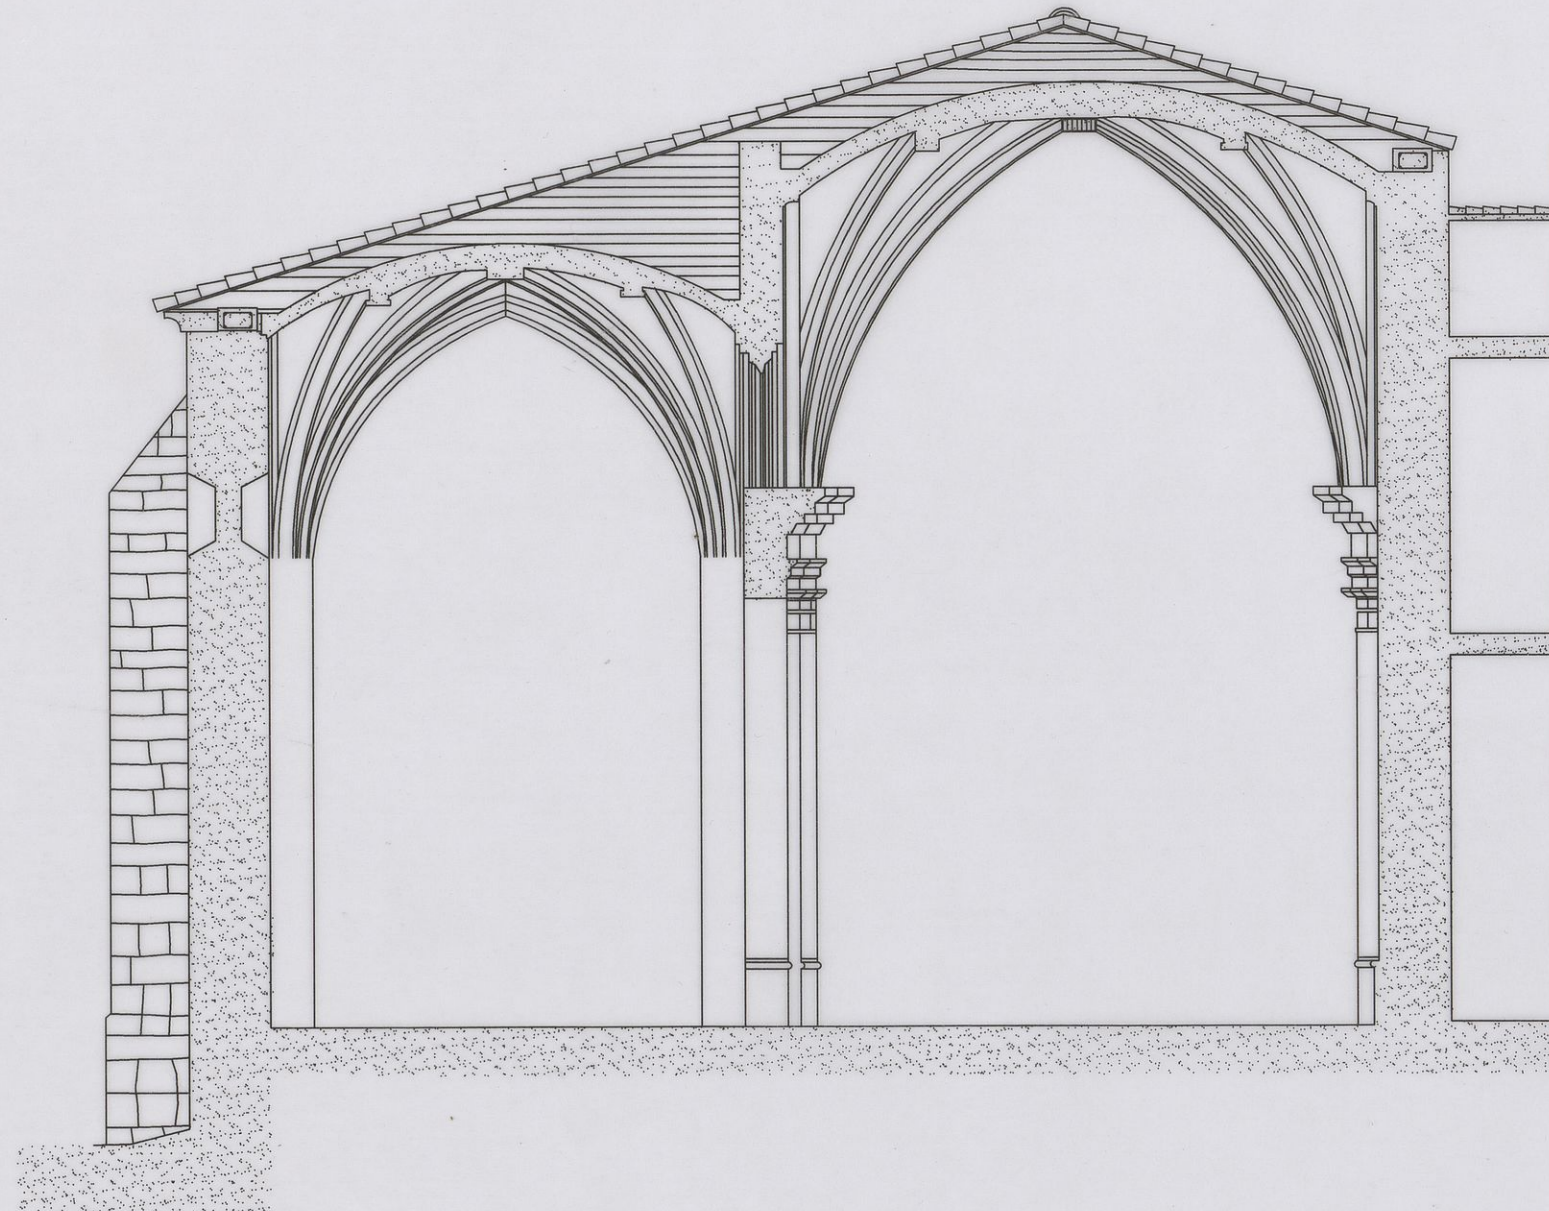


SECCION A-A'


SECCIONES TRANSVERSALES

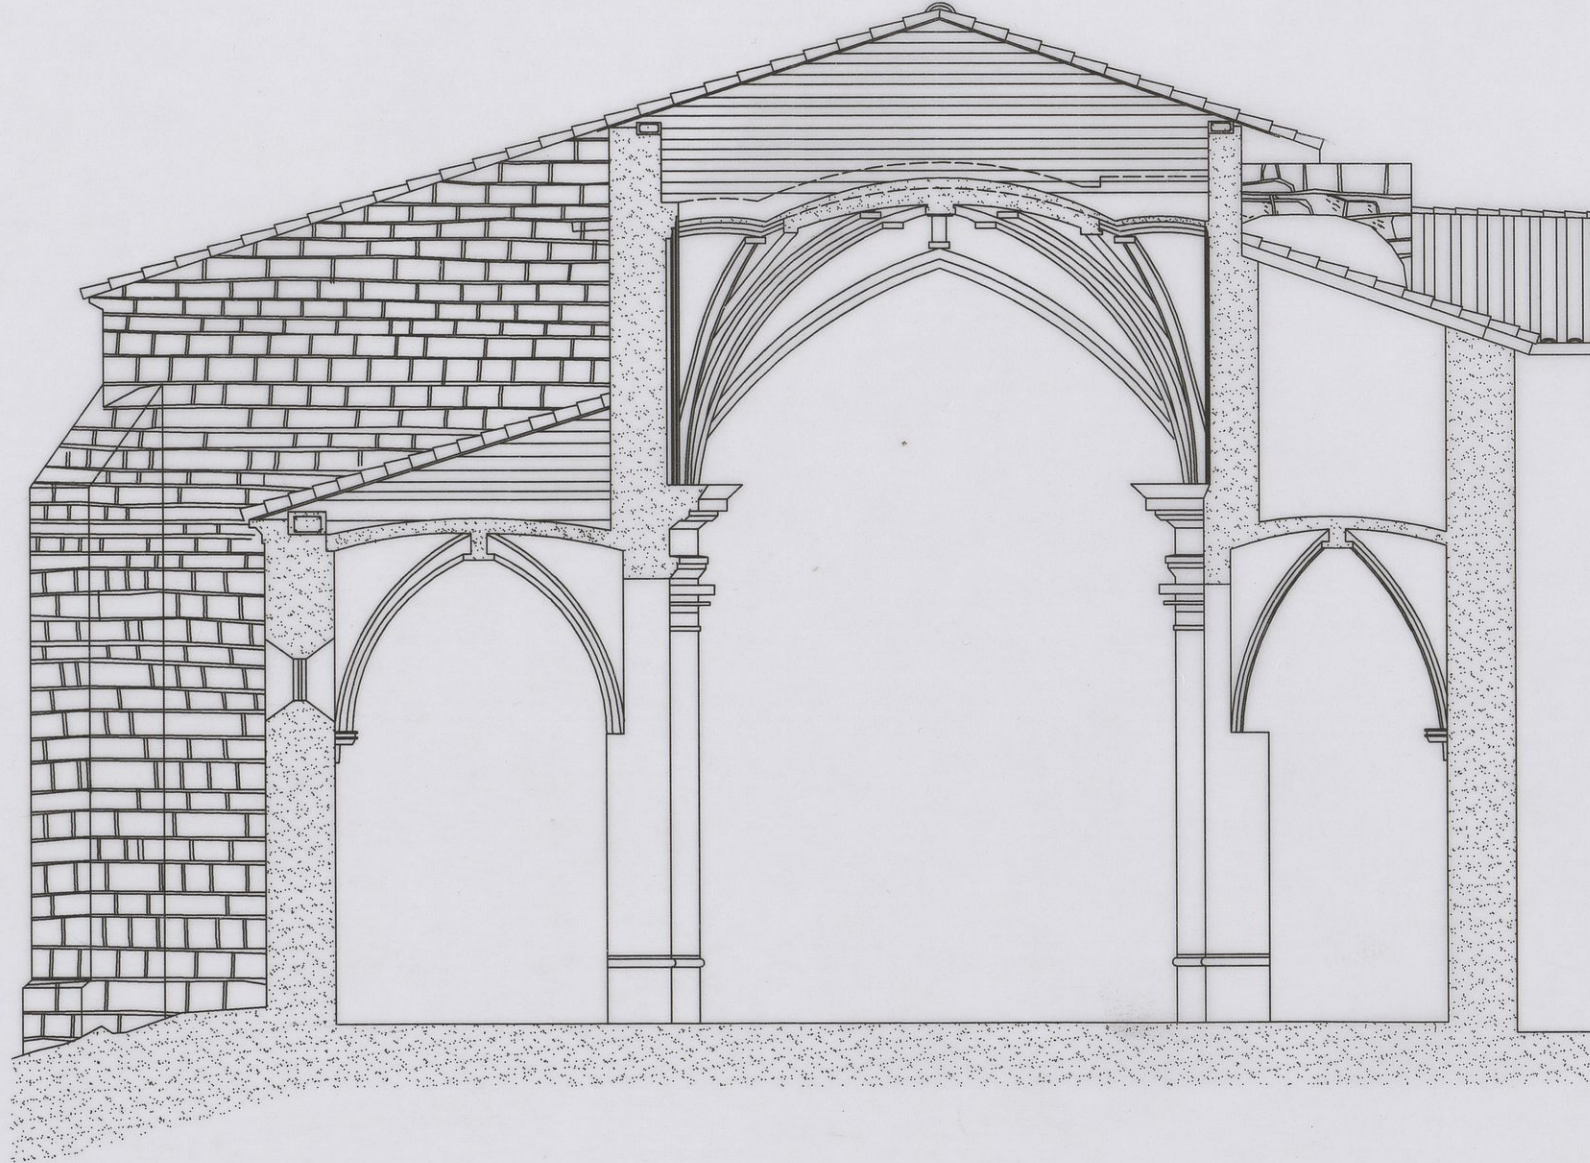

SECCION B-B'

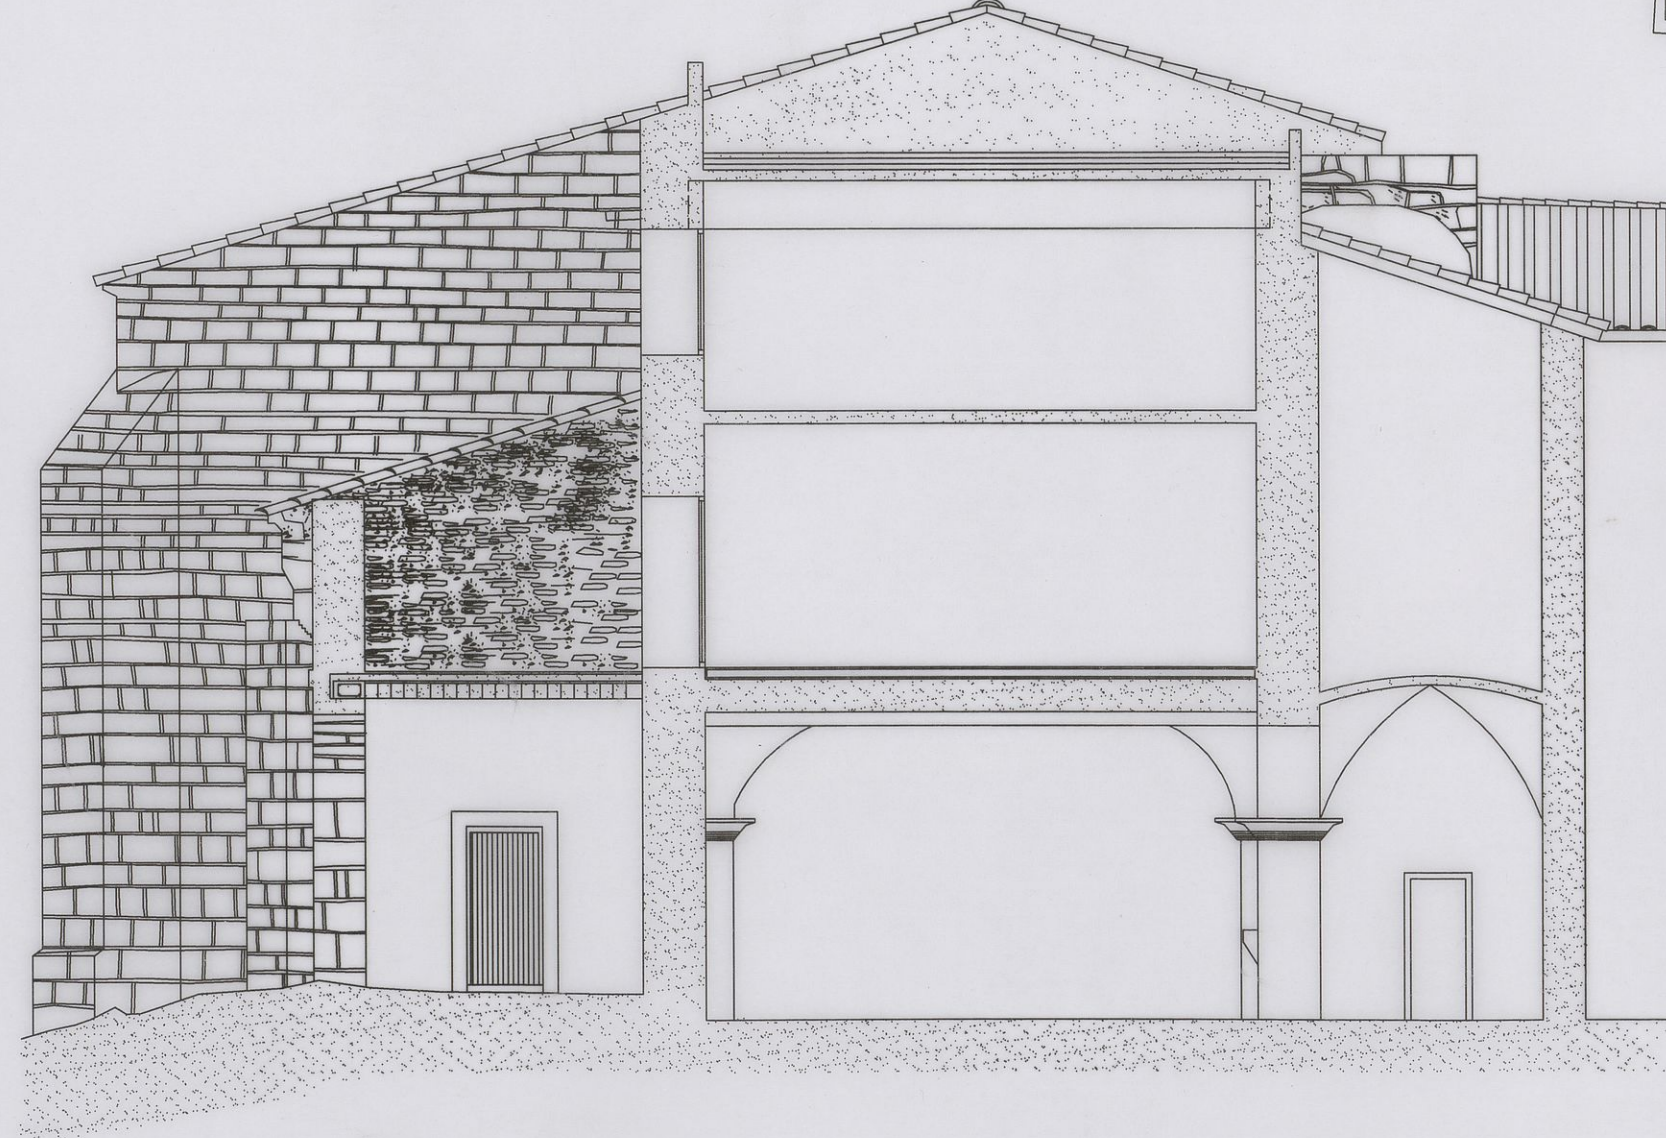

SECCION C-C'

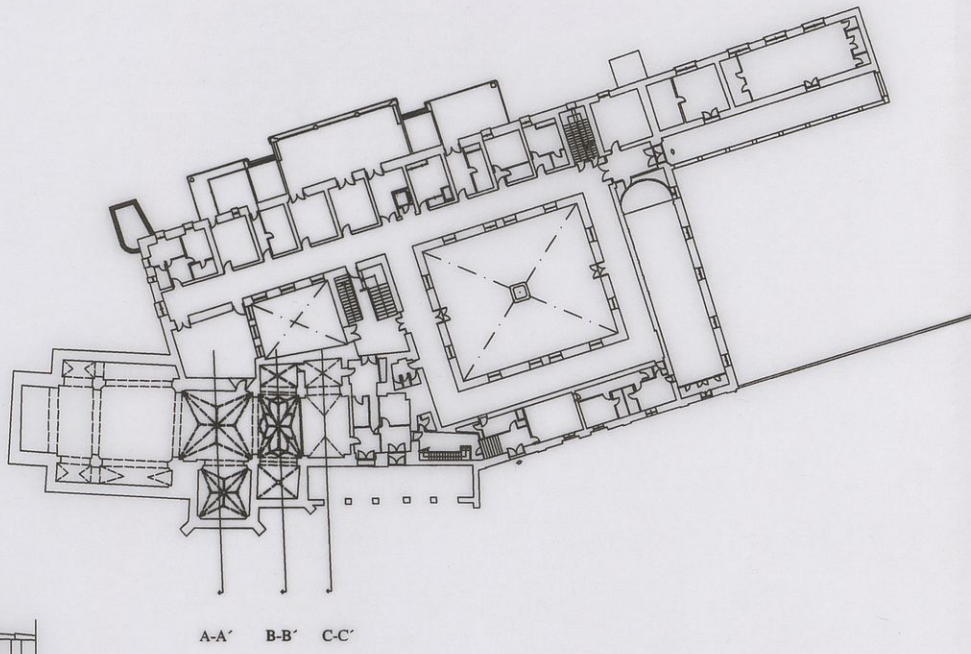

COMUNIDAD AUTÓNOMA DE LA RIOJA

CONSEJERÍA DE EDUCACIÓN, CULTURA, JUVENTUD Y DEPORTES

PLAN DIRECTOR

del

MONASTERIO DE N^{ra} S^a DE VICO

de

ARNEDO (LA RIOJA)

plano n

12

Secciones por templo

escala: 1/100

junio 2002

arquitectos

G. CUADRA RODRÍGUEZ J. I. AMAT SÁNCHEZ I. J. GÓMEZ DÍAZ

Exp. 09/2.000

FECHA	COPAS	FECHA	COPAS	SAUDIA	DESTINO	DEVOLUC	SAUDIA	DESTINO	DEVOLUC	SECCION	TAMANO
REF. 09 2.000											
ARVENO											
PLANT DIRECTOR MONASTERIO DE YACO											
PLANO N° 5											
P.L. PALMERA											



PLANTA PRIMERA

SUPERFICIE CONSTRUIDA 1.605,14 m²

COMUNIDAD AUTÓNOMA DE LA RIOJA
CONSEJERÍA DE EDUCACIÓN, CULTURA, JUVENTUD Y DEPORTES

PLAN DIRECTOR
del
MONASTERIO DE N^a S^a DE VICO
de
ARNEDO (LA RIOJA)

plano n	
05	Planta Primera

escala: 1/100

junio 2002

arquitectos
G. CUADRA

G. CUADRA RODRÍGUEZ J. I. AMAT SÁNCHEZ I. J. GÓMEZ DÍAZ

[illegible]

PLANTA SEGUNDA

SUPERFICIE CONSTRUIDA 697,62 m²

COMUNIDAD AUTÓNOMA DE LA RIOJA
CONSEJERÍA DE EDUCACIÓN, CULTURA, JUVENTUD Y DEPORTES


PLAN DIRECTOR
del
MONASTERIO DE N^a S^a DE VICO
de
ARNEDO (LA RIOJA)

plano n	
06	Planta Segunda

escala: 1/100

junio 2002

	arquitectos		
	G. CUADRA RODRÍGUEZ	J. I. AMAT SÁNCHEZ	I. J. GÓMEZ DÍAZ

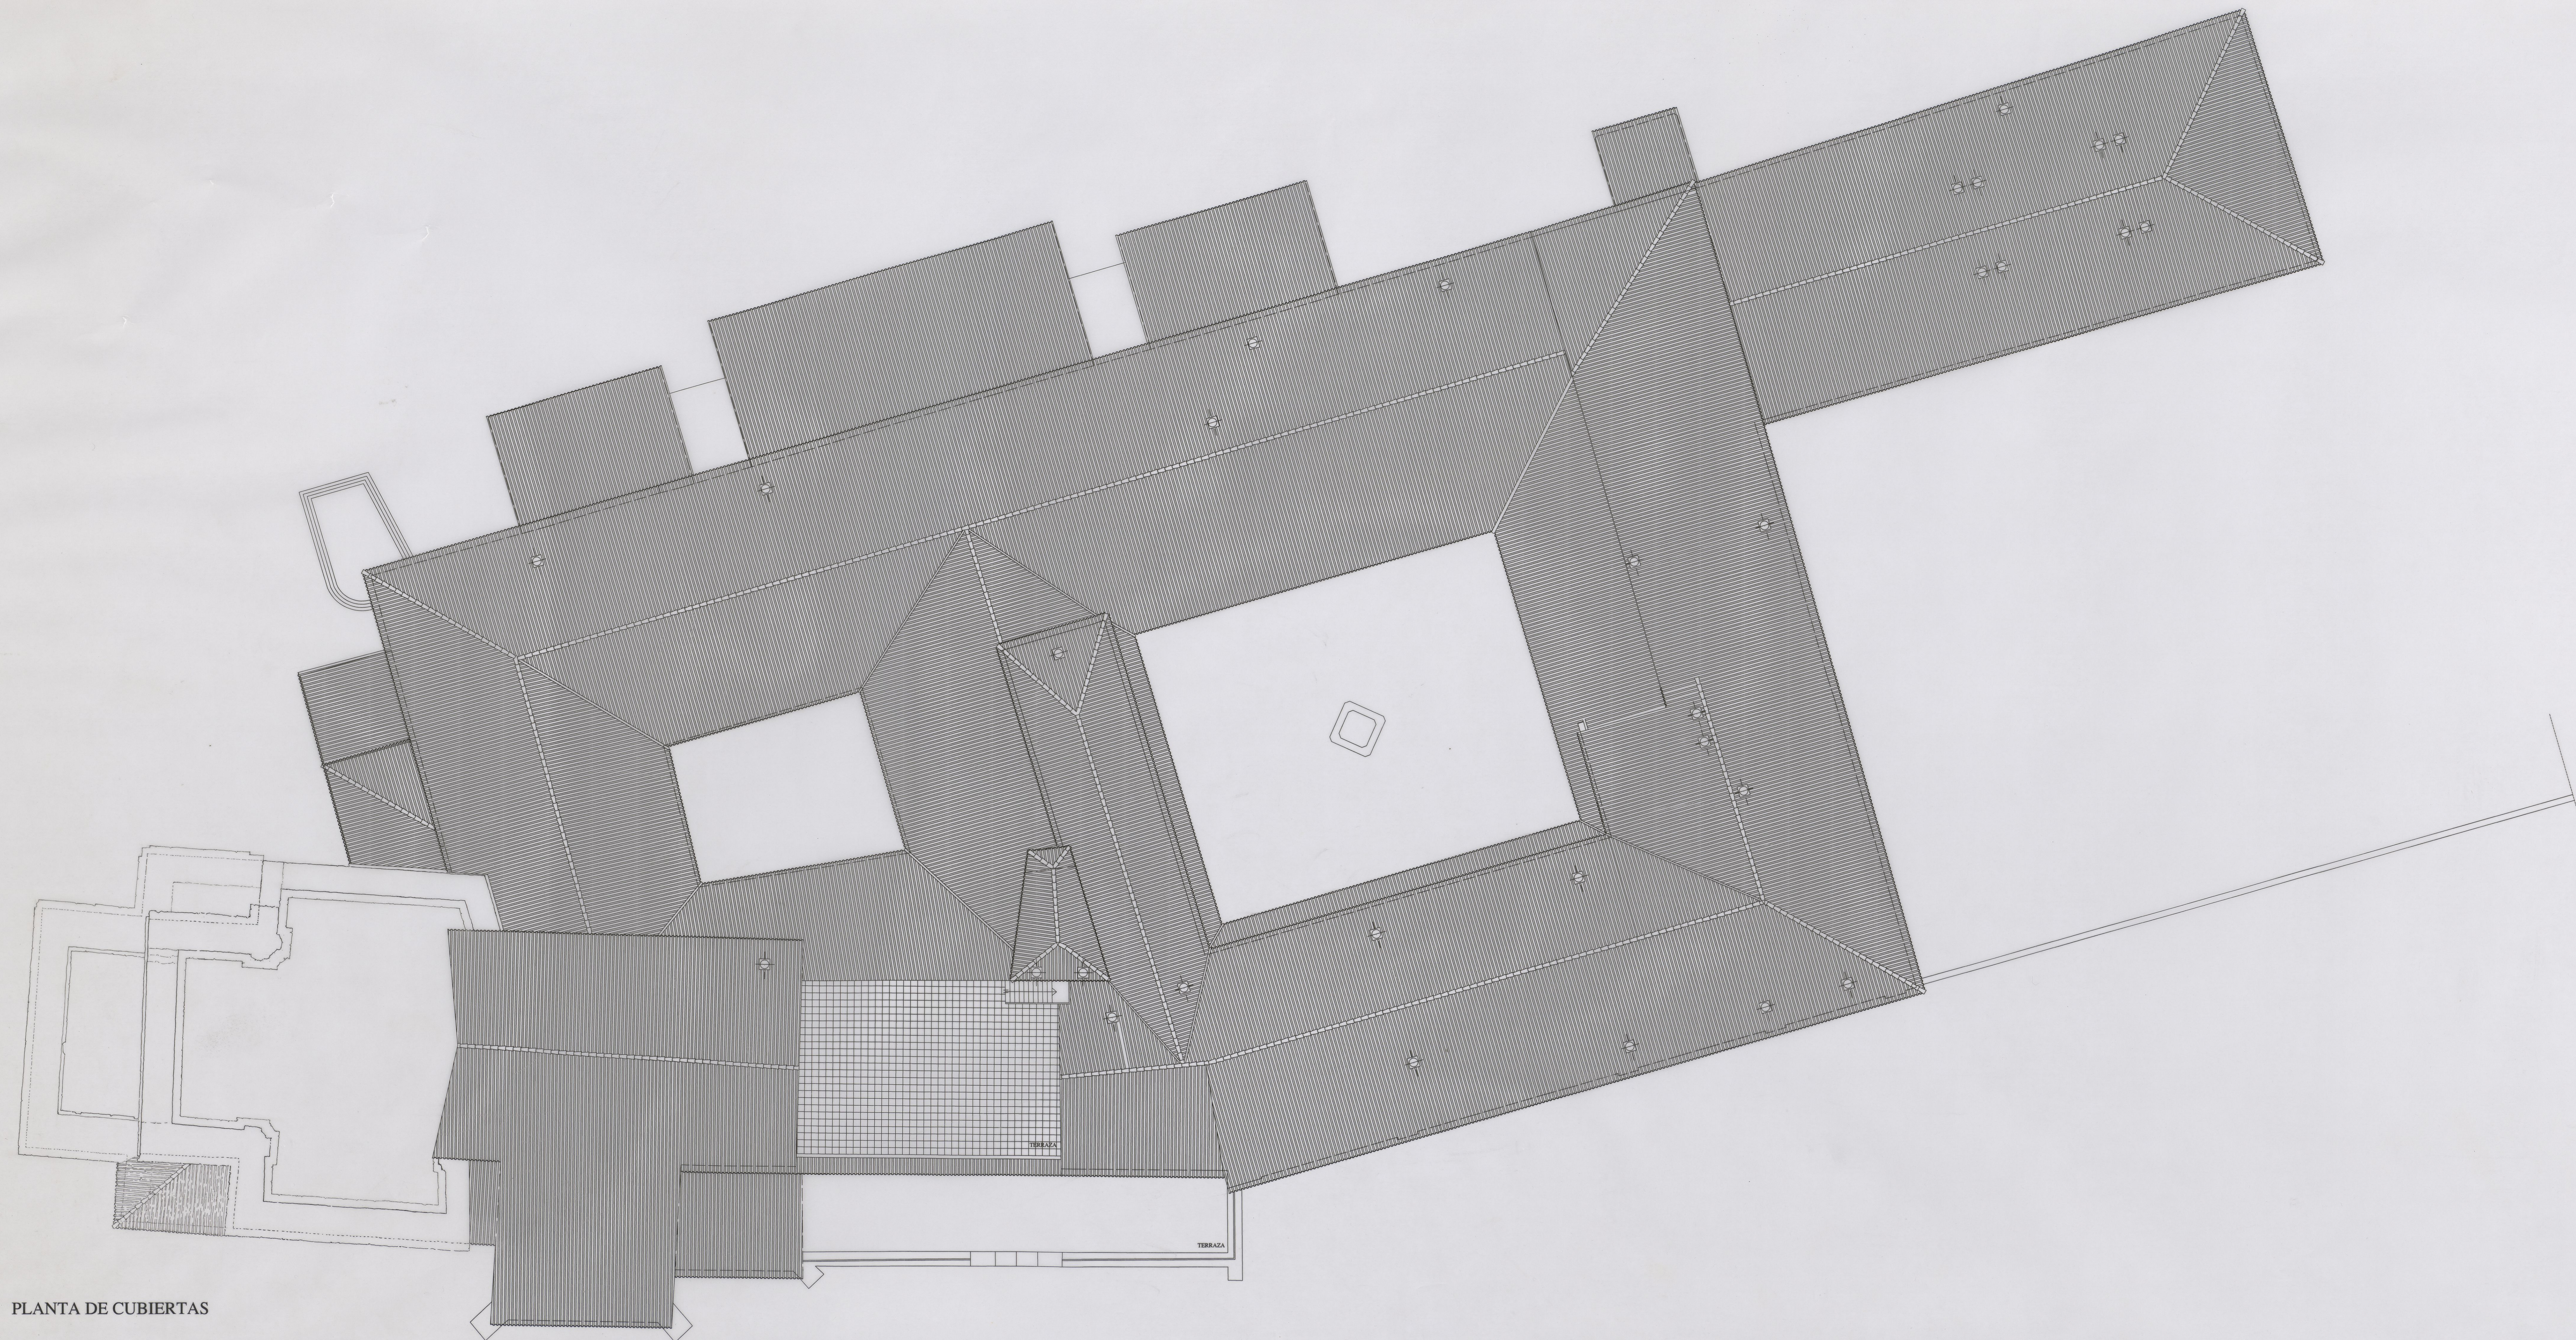[illegible]

PLANTA DE CUBIERTAS

COMUNIDAD AUTÓNOMA DE LA RIOJA
CONSEJERÍA DE EDUCACIÓN, CULTURA, JUVENTUD Y DEPORTES

PLAN DIRECTOR
del
MONASTERIO DE N^a S^a DE VICO
de
ARNEDO (LA RIOJA)

plano n

07 Planta de Cubiertas

escala: 1/100

junio 2002

		arquitectos
--	--	-------------

G. CUADRA RODRÍGUEZ J. I. AMAT SÁNCHEZ I. J. GÓMEZ DÍAZ

REF. 09/2000
ARIVÉDO

PLANT DIRECTOR MONASTERIO DE UCO

PLANO Nº 01
SITUACION—




PLAN DIRECTOR
del
MONASTERIO DE N^a S^a DE VICO
de
ARNEDO (LA RIOJA)

01

escala: 1/100.000

junio 2002

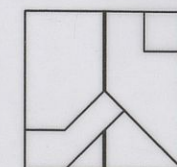

G. CUADRA RODRÍGUEZ

J. I. AMAT SÁNCHEZ

I. J. GÓMEZ DÍAZ

COMUNIDAD AUTÓNOMA DE LA RIOJA
CONSEJERÍA DE EDUCACIÓN, CULTURA, JUVENTUD Y DEPORTES

PLAN DIRECTOR
del
MONASTERIO DE N^a S^a DE VICO
de
ARNEDO (LA RIOJA)

plano n	
02	Planta de Sótano Segundo

escala: 1/100

junio 2002

	arquitectos		
	G. CUADRA RODRÍGUEZ	J. I. AMAT SÁNCHEZ	I. J. GÓMEZ DÍAZ

[illegible]

PLANTA DE SEMISÓTANO PRINCIPAL

SUPERFICIE CONSTRUIDA	778,55 m ²
-----------------------	-----------------------

COMUNIDAD AUTÓNOMA DE LA RIOJA
CONSEJERÍA DE EDUCACIÓN, CULTURA, JUVENTUD Y DEPORTES

PLAN DIRECTOR
del
MONASTERIO DE N^a S^a DE VICO
de
ARNEDO (LA RIOJA)

plano n	
03	Planta de Semisótamo Principal

escala: 1/100	junio 2002
---------------	------------

	arquitectos		
	G. CUADRA RODRÍGUEZ	J. I. AMAT SÁNCHEZ	I. J. GÓMEZ DÍAZ

REF. 09/2000
 ARNEDO
 PLANO DIRECTOR MONASTERIO DE VICO
 PL. BAJA
 PLANO Nº 4



PLANTA BAJA
 SUPERFICIE CONSTRUIDA 2.650,34 m²

COMUNIDAD AUTÓNOMA DE LA RIOJA
 CONSEJERÍA DE EDUCACIÓN, CULTURA, JUVENTUD Y DEPORTES

PLAN DIRECTOR
 del
 MONASTERIO DE Nª Sª DE VICO
 de
 ARNEDO (LA RIOJA)