

proyecto

ADAPTACION DE PLANTA BAJA
PARA CENTRO PARROQUIAL
EN LA CIUDAD DE LOGROÑO
PARROQUIA DE "SAN MIGUEL"

plano nº

2

PLANTA GENERAL

escala

1:50

fecha


1.87

expediente

11-85

gerardo cuadra rodriguez


dr. arquitecto

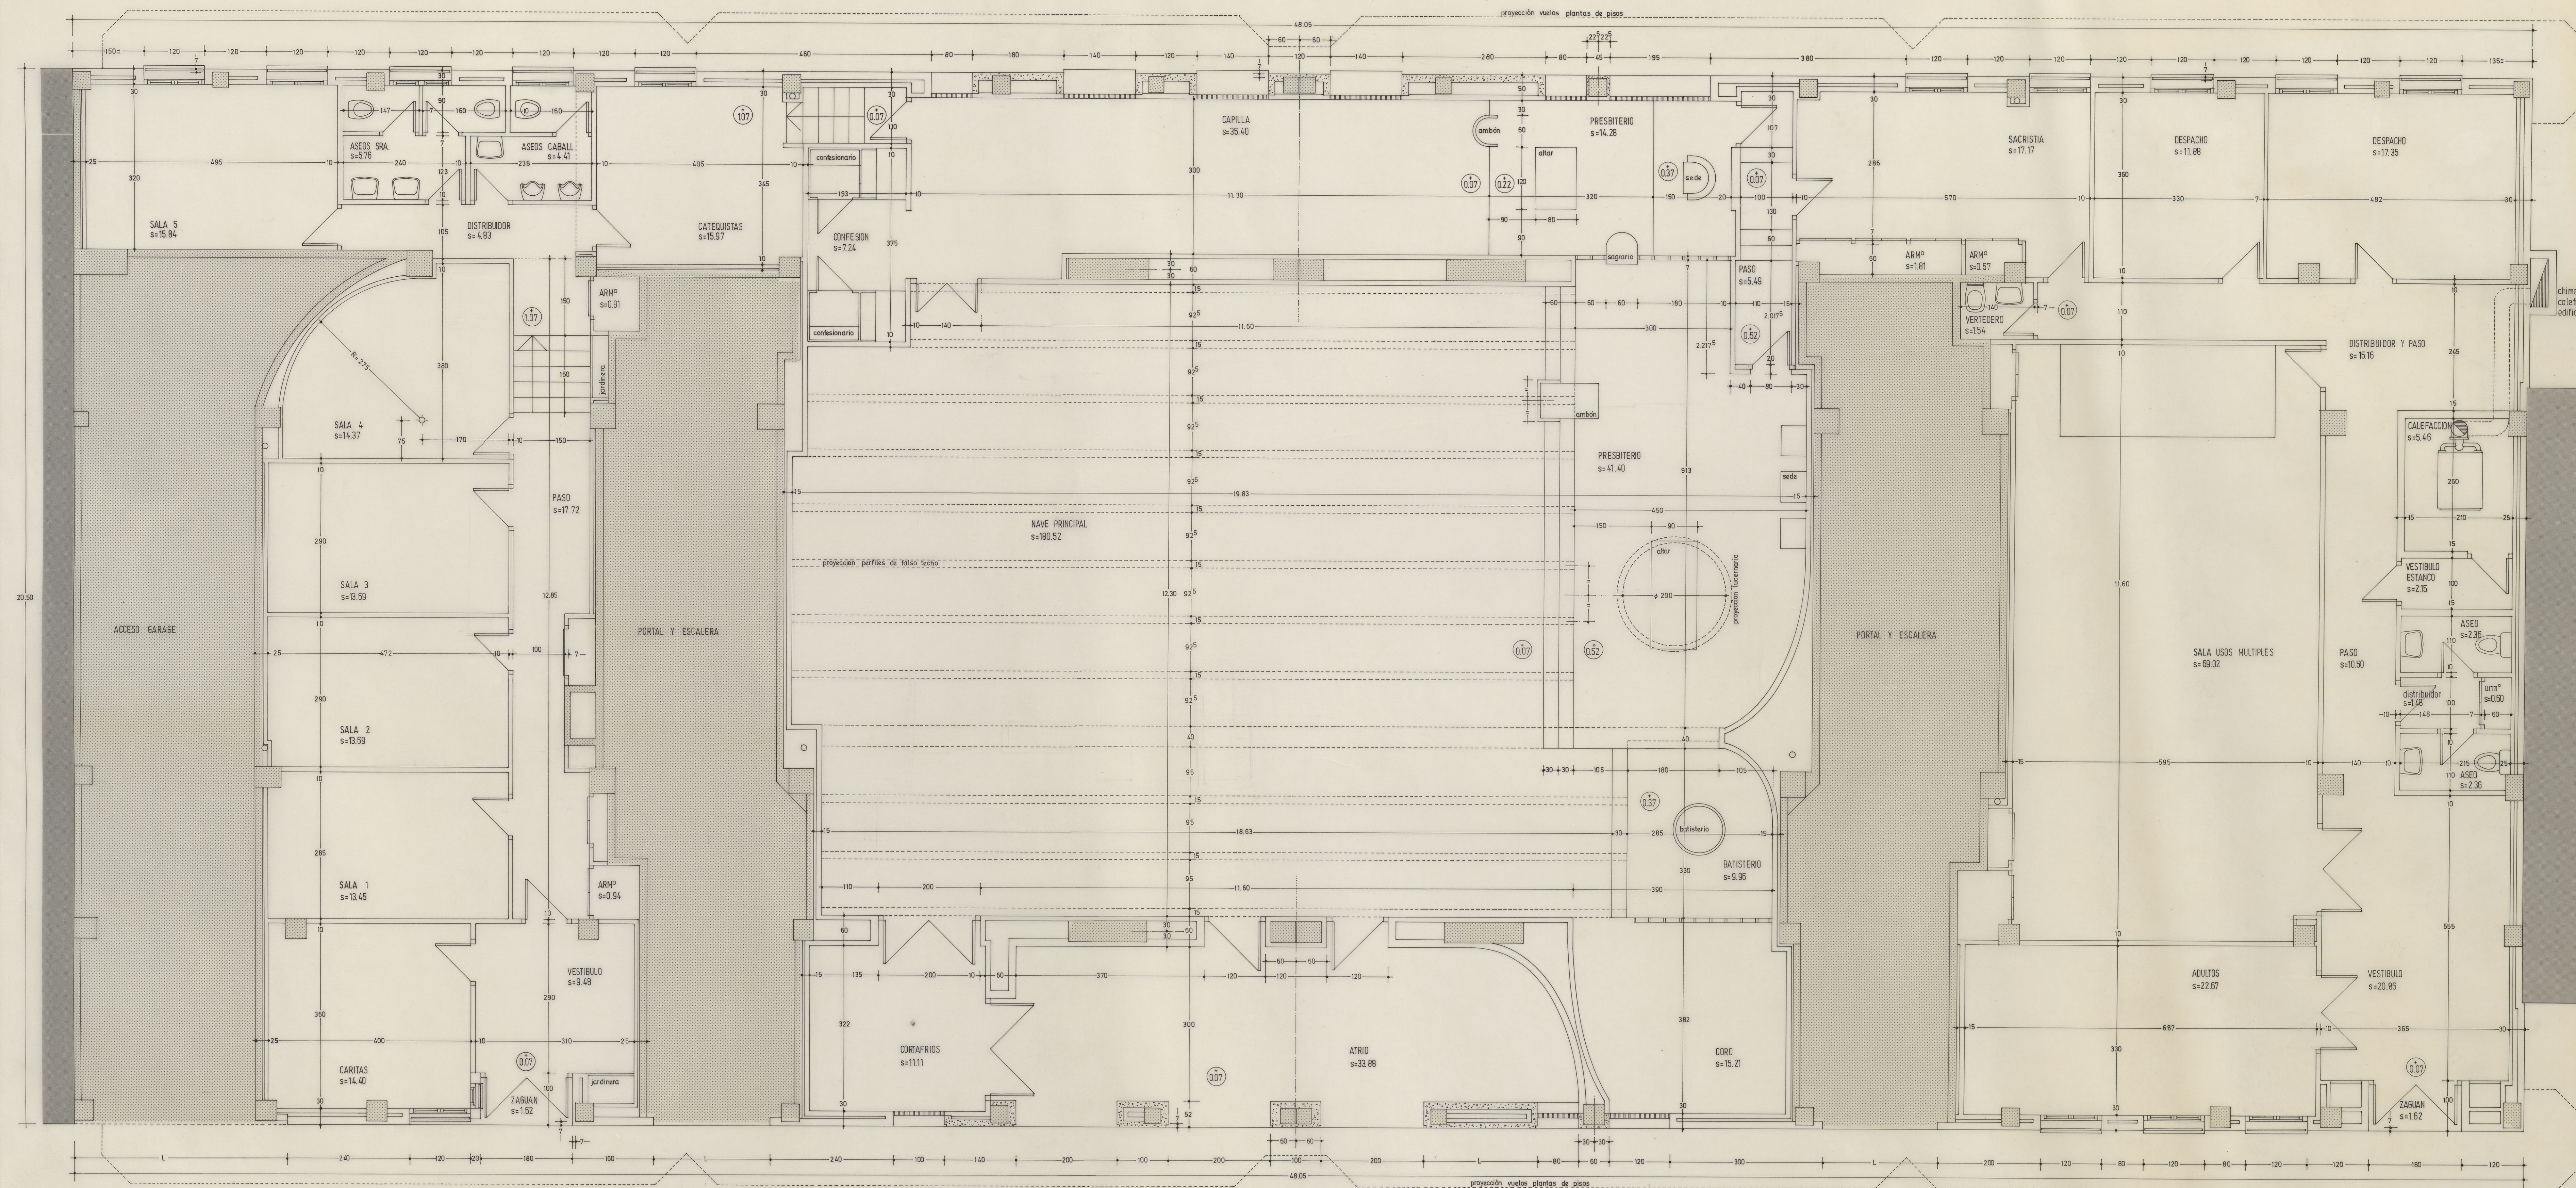

NOTA:
se considera nivel 0.00 al suelo actual de planta baja

-CALLE MARQUES DE MURRIETA-

EXP. 11/85		ADAPT. LOCAL PARROQ. S. MIGUEL		PLANO N.º 3	
LOGROÑO					ALZADO
FECHA	COPIAS	FECHA	COPIAS	SECCION	TAMARO

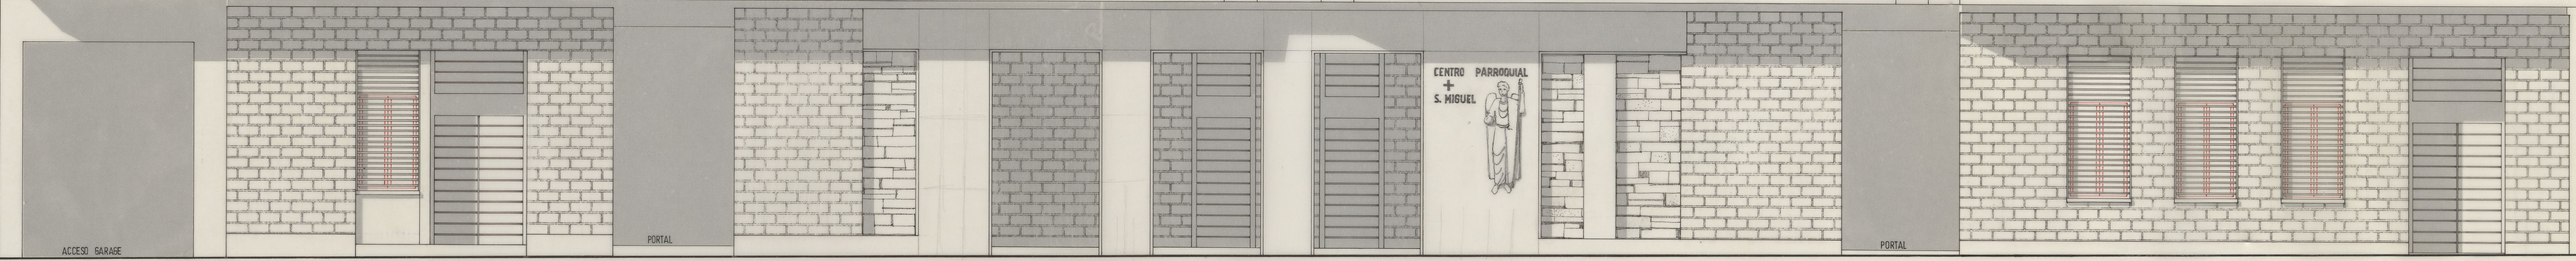

ALZADO A MARQUES DE MURRIETA

proyecto

ADAPTACION DE PLANTA BAJA
PARA CENTRO PARROQUIAL
EN LA CIUDAD DE LOGROÑO

PARROQUIA DE "SAN MIGUEL"


plano nº

3

ALZADO PRINCIPAL

escala 1:50 fecha 1.87 expediente 11-85

gerardo cuadra rodriguez dr. arquitecto

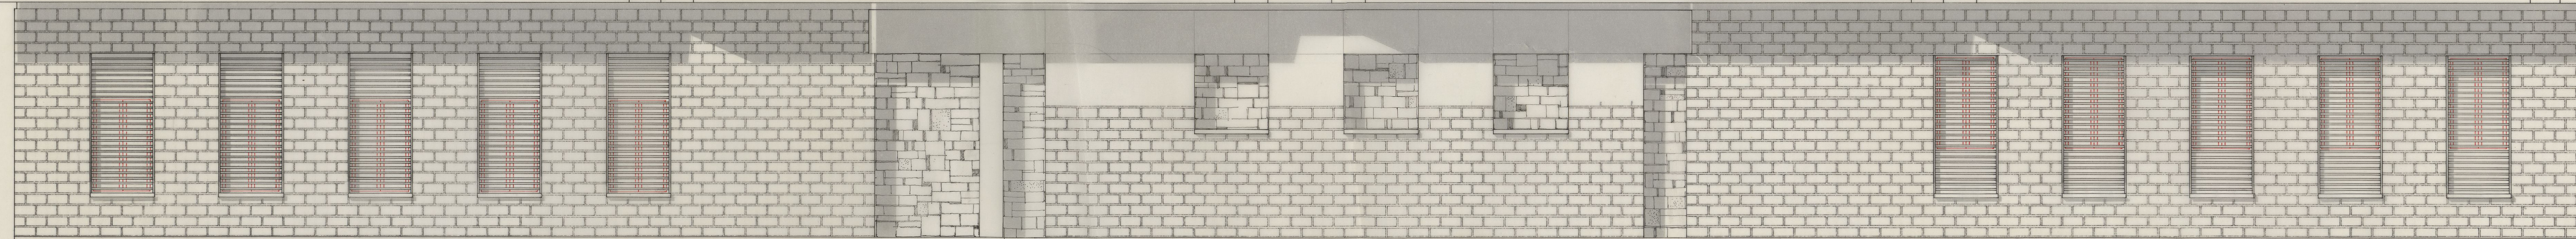[illegible]

ALZADO POSTERIOR

ADAPTACION DE PLANTA BAJA
PARA CENTRO PARROQUIAL
EN LA CIUDAD DE LOGROÑO
PARROQUIA DE "SAN MIGUEL"

plano nº

4

ALZADO POSTERIOR

escala


1:50

fecha

1.87

expediente	
------------	--



11-85

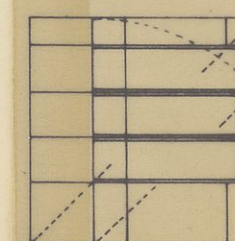

gerardo cuadra rodriguez

dr. arquitecto


EXP. 11/85		ADAPT. LOCAL PARRO. S. MIGUEL		PARA N.º 5		SECCION	
FECHA	COPIAS	FECHA	COPIAS	SALIDA	DESTINO	DEVOLUC.	TAMANO
LOGROÑO							

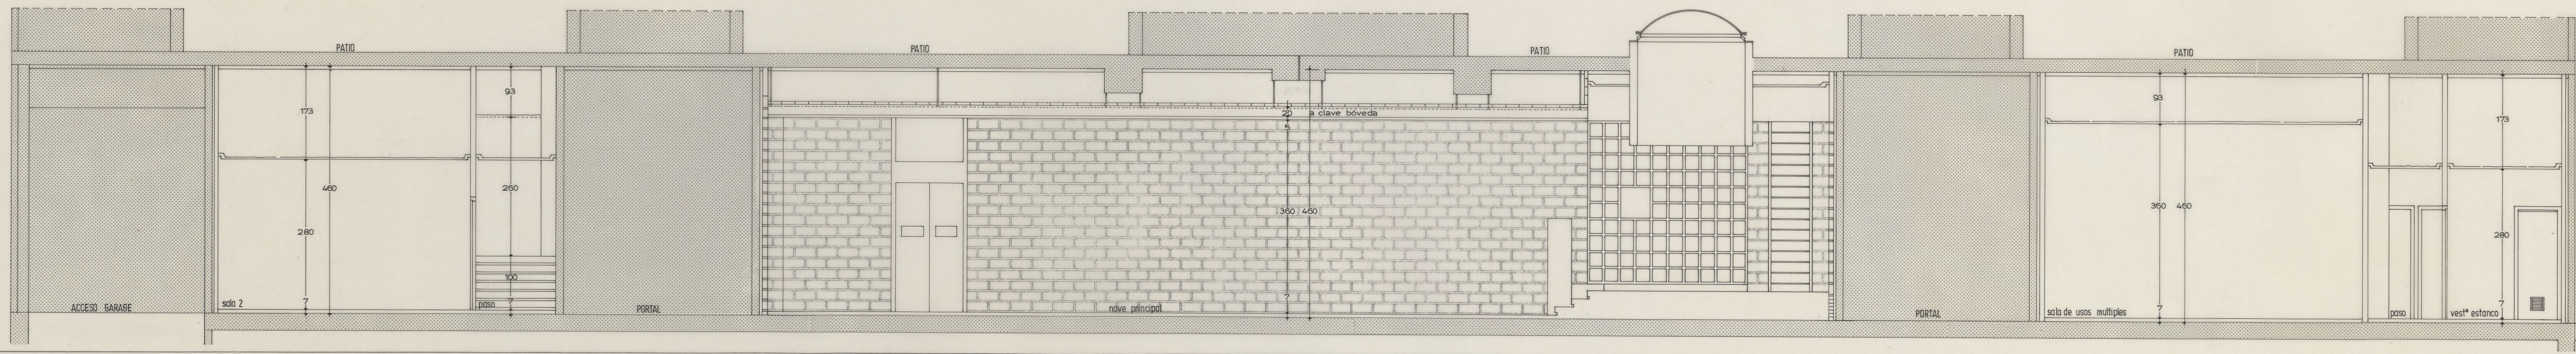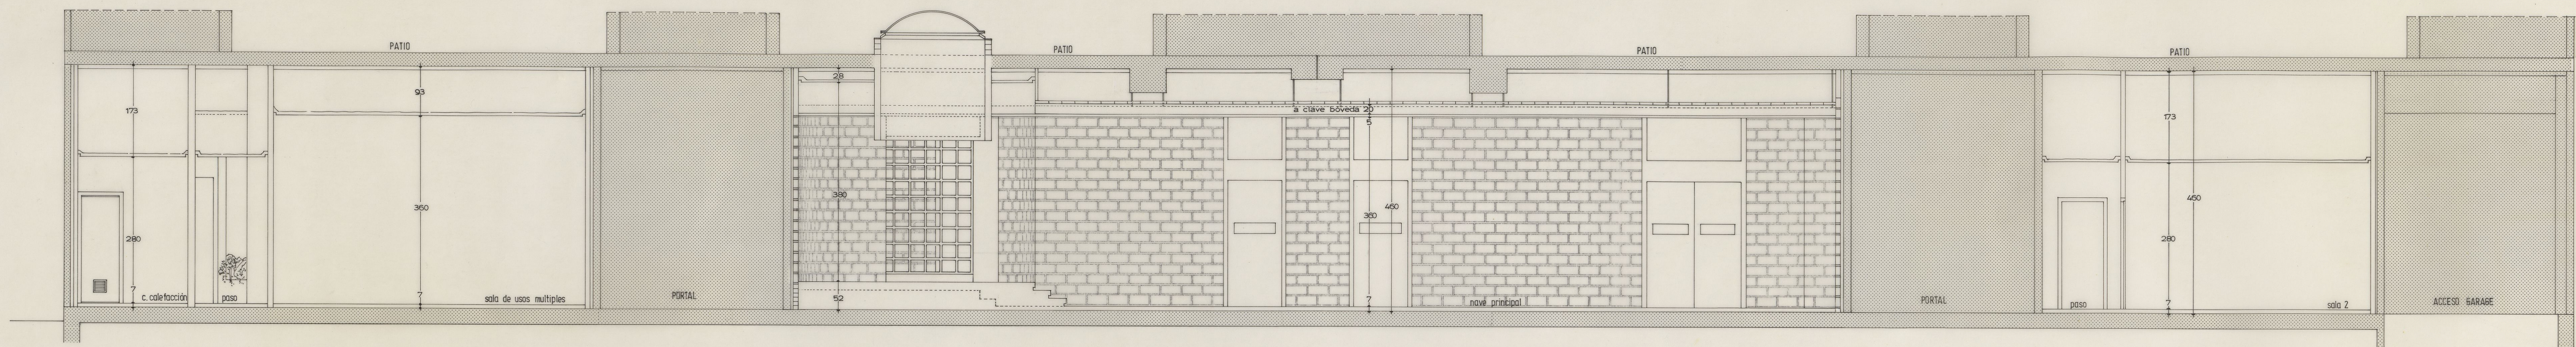


proyecto

ADAPTACION DE PLANTA BAJA
PARA CENTRO PARROQUIAL
EN LA CIUDAD DE LOGROÑO

PARROQUIA DE "SAN MIGUEL"

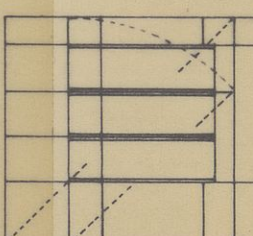plano nº		
5		
SECCIONES LONGITUDINALES		
escala	fecha	expediente
1:50	1.87	11-85
		
gerardo cuadra rodriguez		
dr. arquitecto		

PLANO N: 8
DETALLES

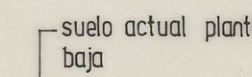

- 1.- FABRICA DE LADRILLO, TABIQUE H/S.
- 2.- FABRICA DE LADRILLO, H/D. TABICON
- 2a.- FABRICA DE LADRILLO H/D. $\frac{1}{2}$ ASTA
- 3.- BOVEDA DE RASILLA VISTA
- 4.- MORTERO DE CEMENTO
- 5.- CAPA DE YESO 3 CM. DE ESPESOR
- 6.- DINTEL PIEZA DE HORMIGON PREFABRICADO
- 7.- ALFEIZAR PIEZA DE HORMIGON PREFABRICADO
- 8.- BLOQUE HORMIGON PREFABRICADO 15 CM. ESPESOR, REVOCO INTERIOR
- 9.- BLOQUE HORMIGON PREFABRICADO 10 CM. ESPESOR, REVOCO INTERIOR
- 10.- ZOCALO DE HORMIGON VISTO
- 11.- PLAQUETA DE BLOQUE DE HORMIGON PREFABRICADO
- 12.- PAVIMENTO
- 13.- RODAPIE DE TERRAZO
- 14.- FALSO TECHO Y COLGANTE ESCAYOLA
- 15.- TAPA REGISTRO PERSIANA, TABLERO AGLOMERADO
- 16.- RASTREL DE MADERA
- 17.- TABLERO AGLOMERADO
- 18.- CARPINTERIA EXTERIOR MADERA PINO OREGON EN FACHADA PRINCIPAL Y PINO EN POSTERIOR
- 19.- LUCERNARIO, TARIMA EN MADERA PINO OREGON
- 20.- PIEZA MADERA OREGON MACIZA
- 21.- RADIADOR DE HIERRO FUNDIDO
- 22.- PLETINA  40 . 10
- 23.- PLETINA  60 . 6
- 24.- P.L.F. ϕ 25
- 25.- P.L.F. 150 . 50
- 26.- P.N. I - 160
- 27.- VIERTES-AGUAS DE CHAPA GALVANIZADA
- 28.- AISLANTE TERMICO
- 29.- CLARABOYA, CUPULA DE VIDRIO ACRILICO
- 30.- TELA PLASTICO ASFALTICA

dr. arquitecto