

proyecto de 16 viviendas de p.o. grupo 1º y locales

ubicación:

calle Calvo Sotelo
Logroño

promotor:

Luis Palacios Díez
y Hras. de Gómez Treviño, S.A.

plano n.º 2

planta baja y
entrepiano so-
bre portal.

confirmar:

al promotor.

escala:

1:50

fecha:



setbr. 72

autor:

1.356


arquitecto:

gerardo cuadra rodríguez

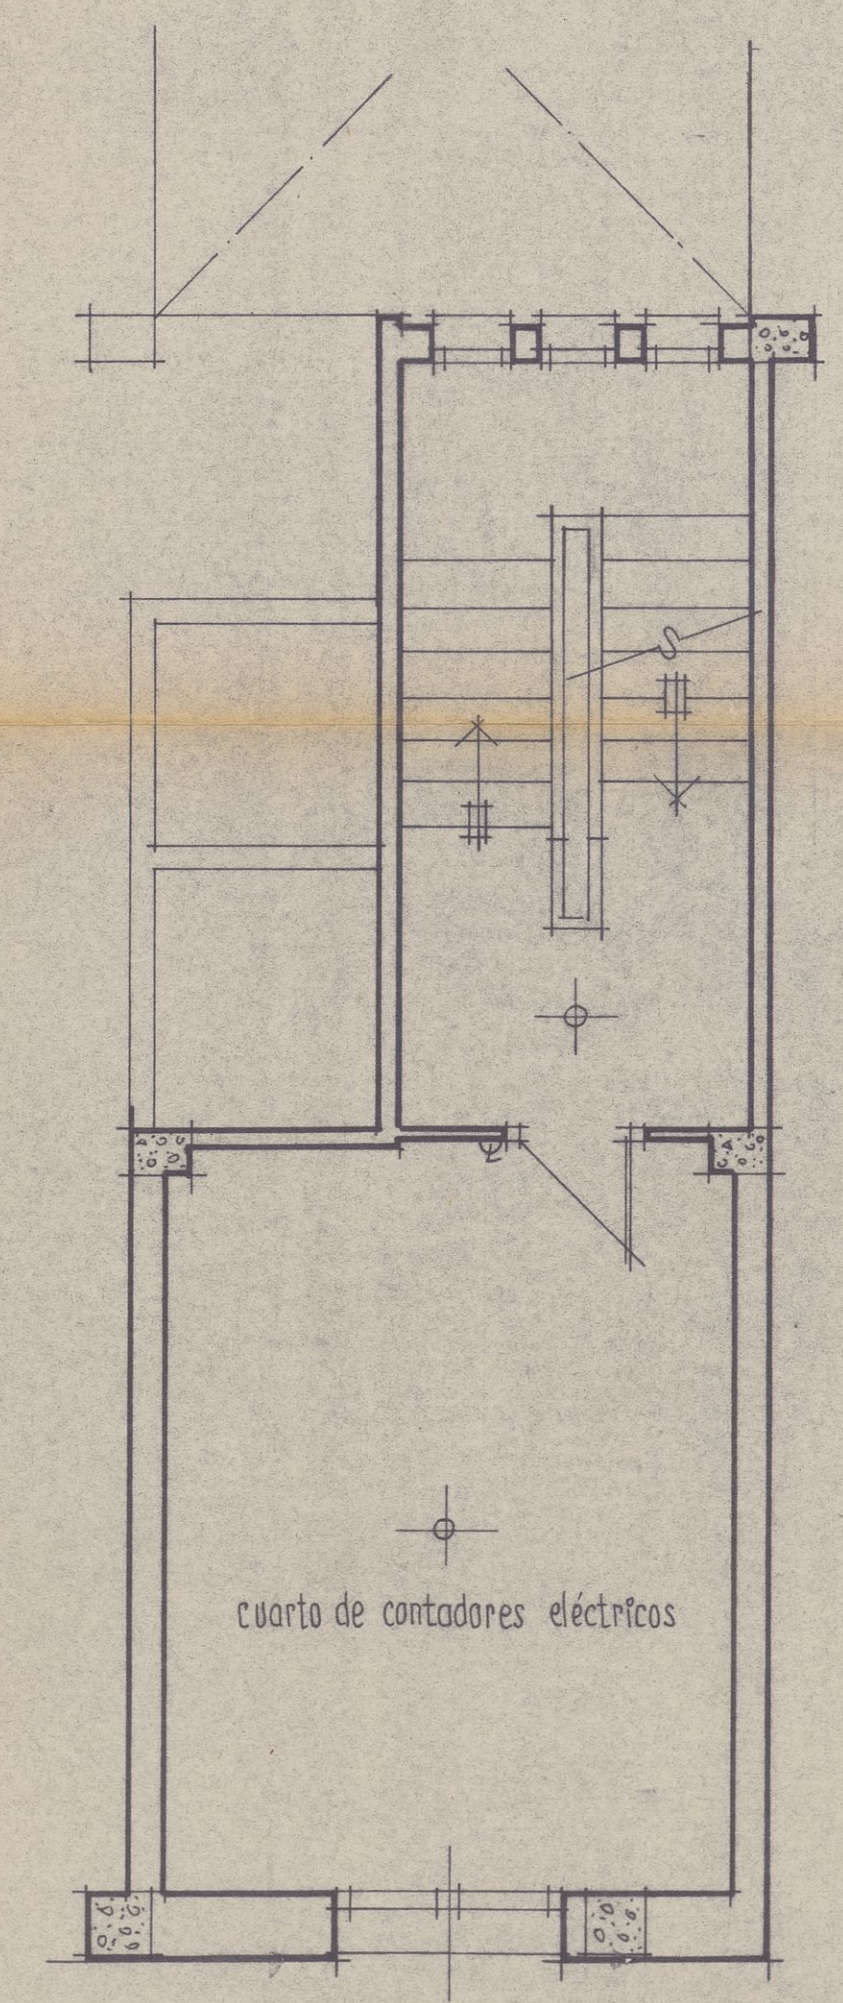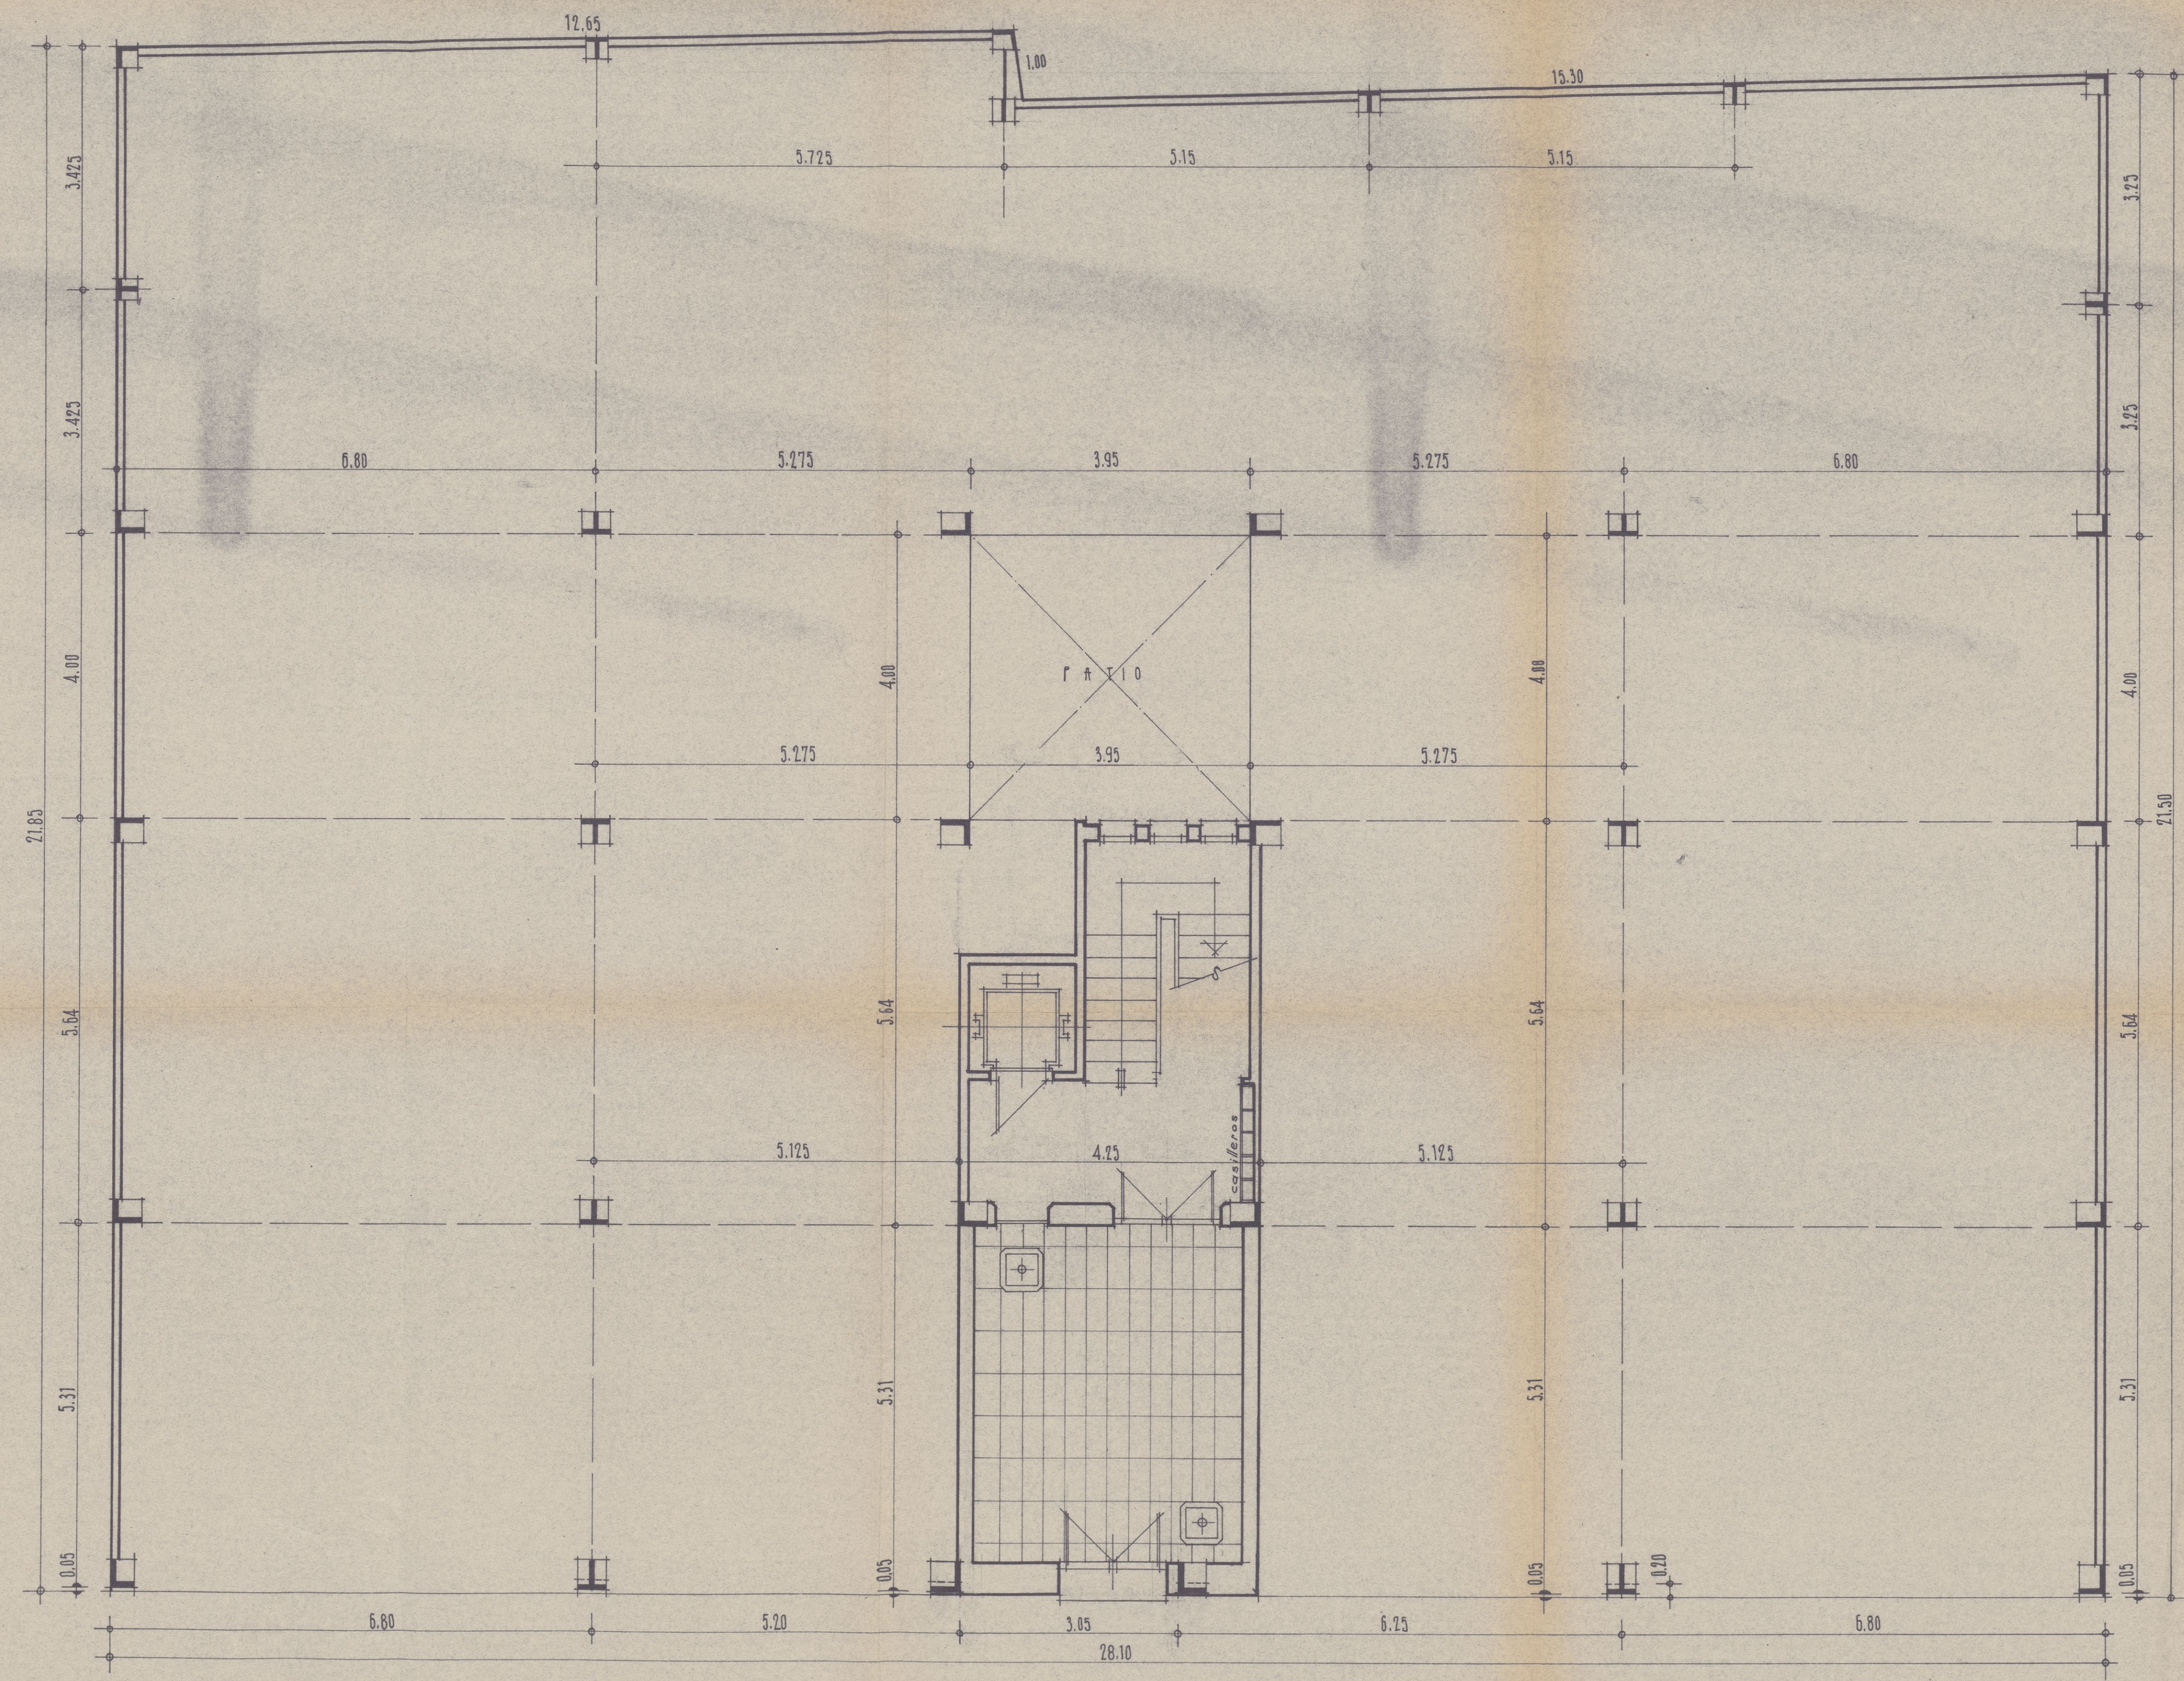

1º A
VICTORIANO ALFARO PEÑAS
AURORA PEREZ MARTIN

223942
TARDE


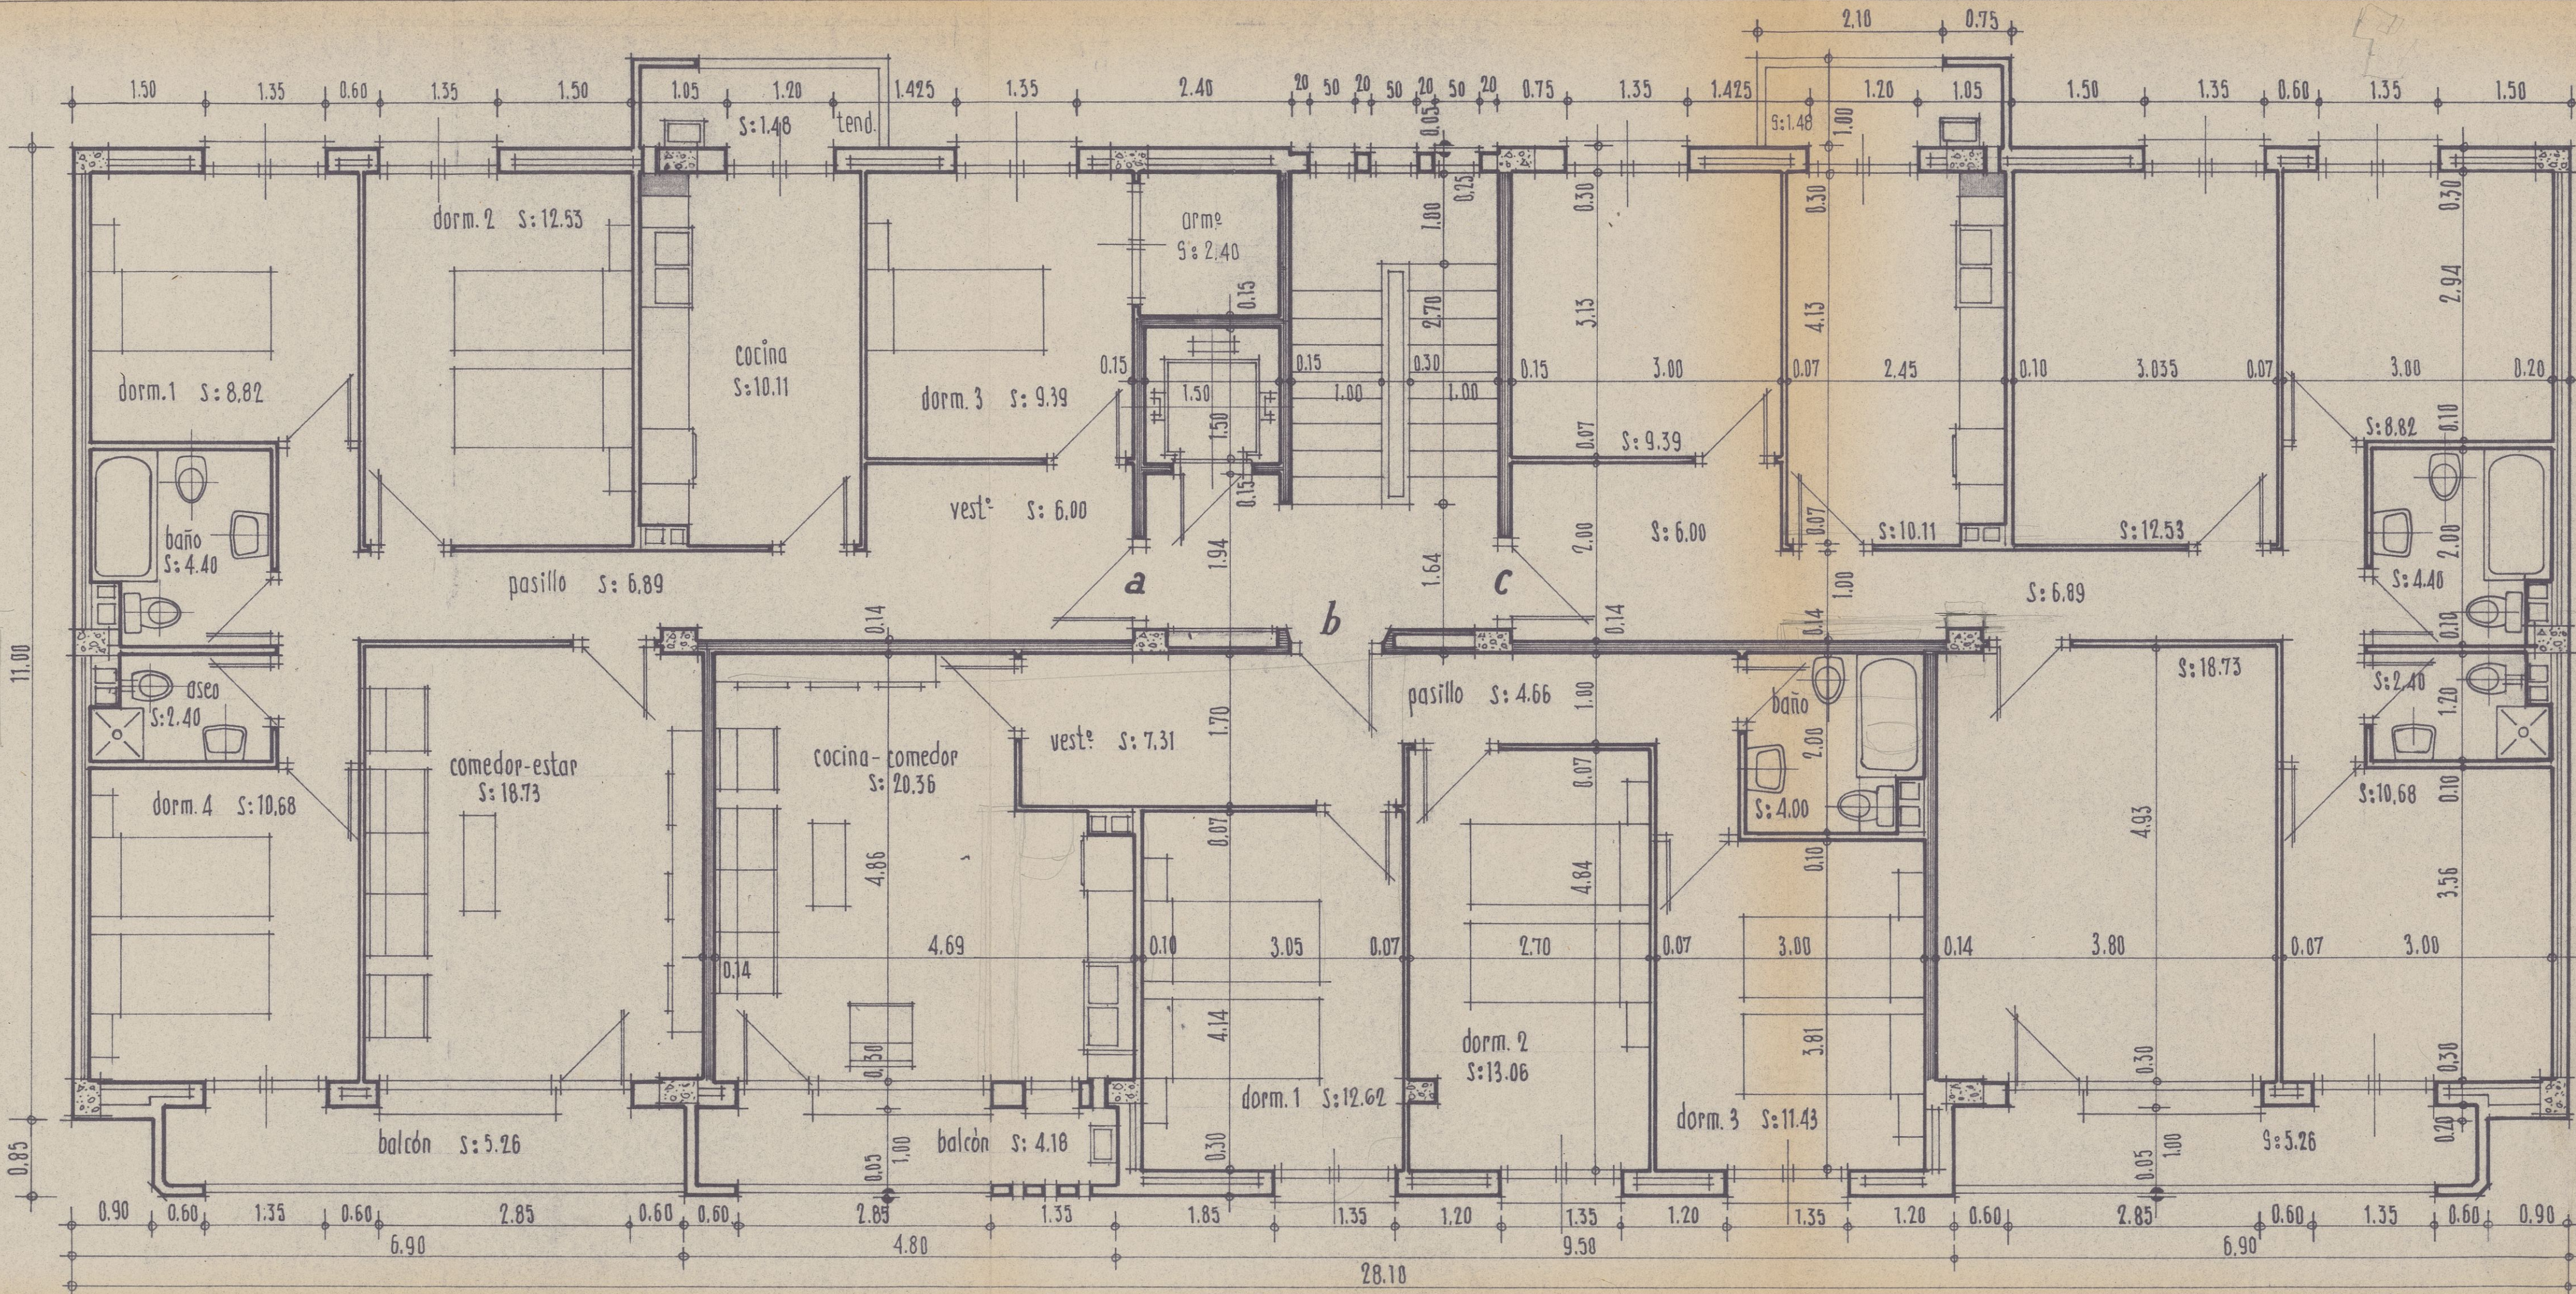


proyecto de 16 viviendas de p.o. grupo 1º y locales

sitio: calle Calvo Sotelo
Logroño


plano n.º 3
planta de pisos
1ª a 5ª

contenedor:
el promotor:
el arquitecto:
Luis Palacios Díez
y Hnos de Gómez Trevijano, S.A.
esc. de 1:50
setbr. 72
relato 1:356

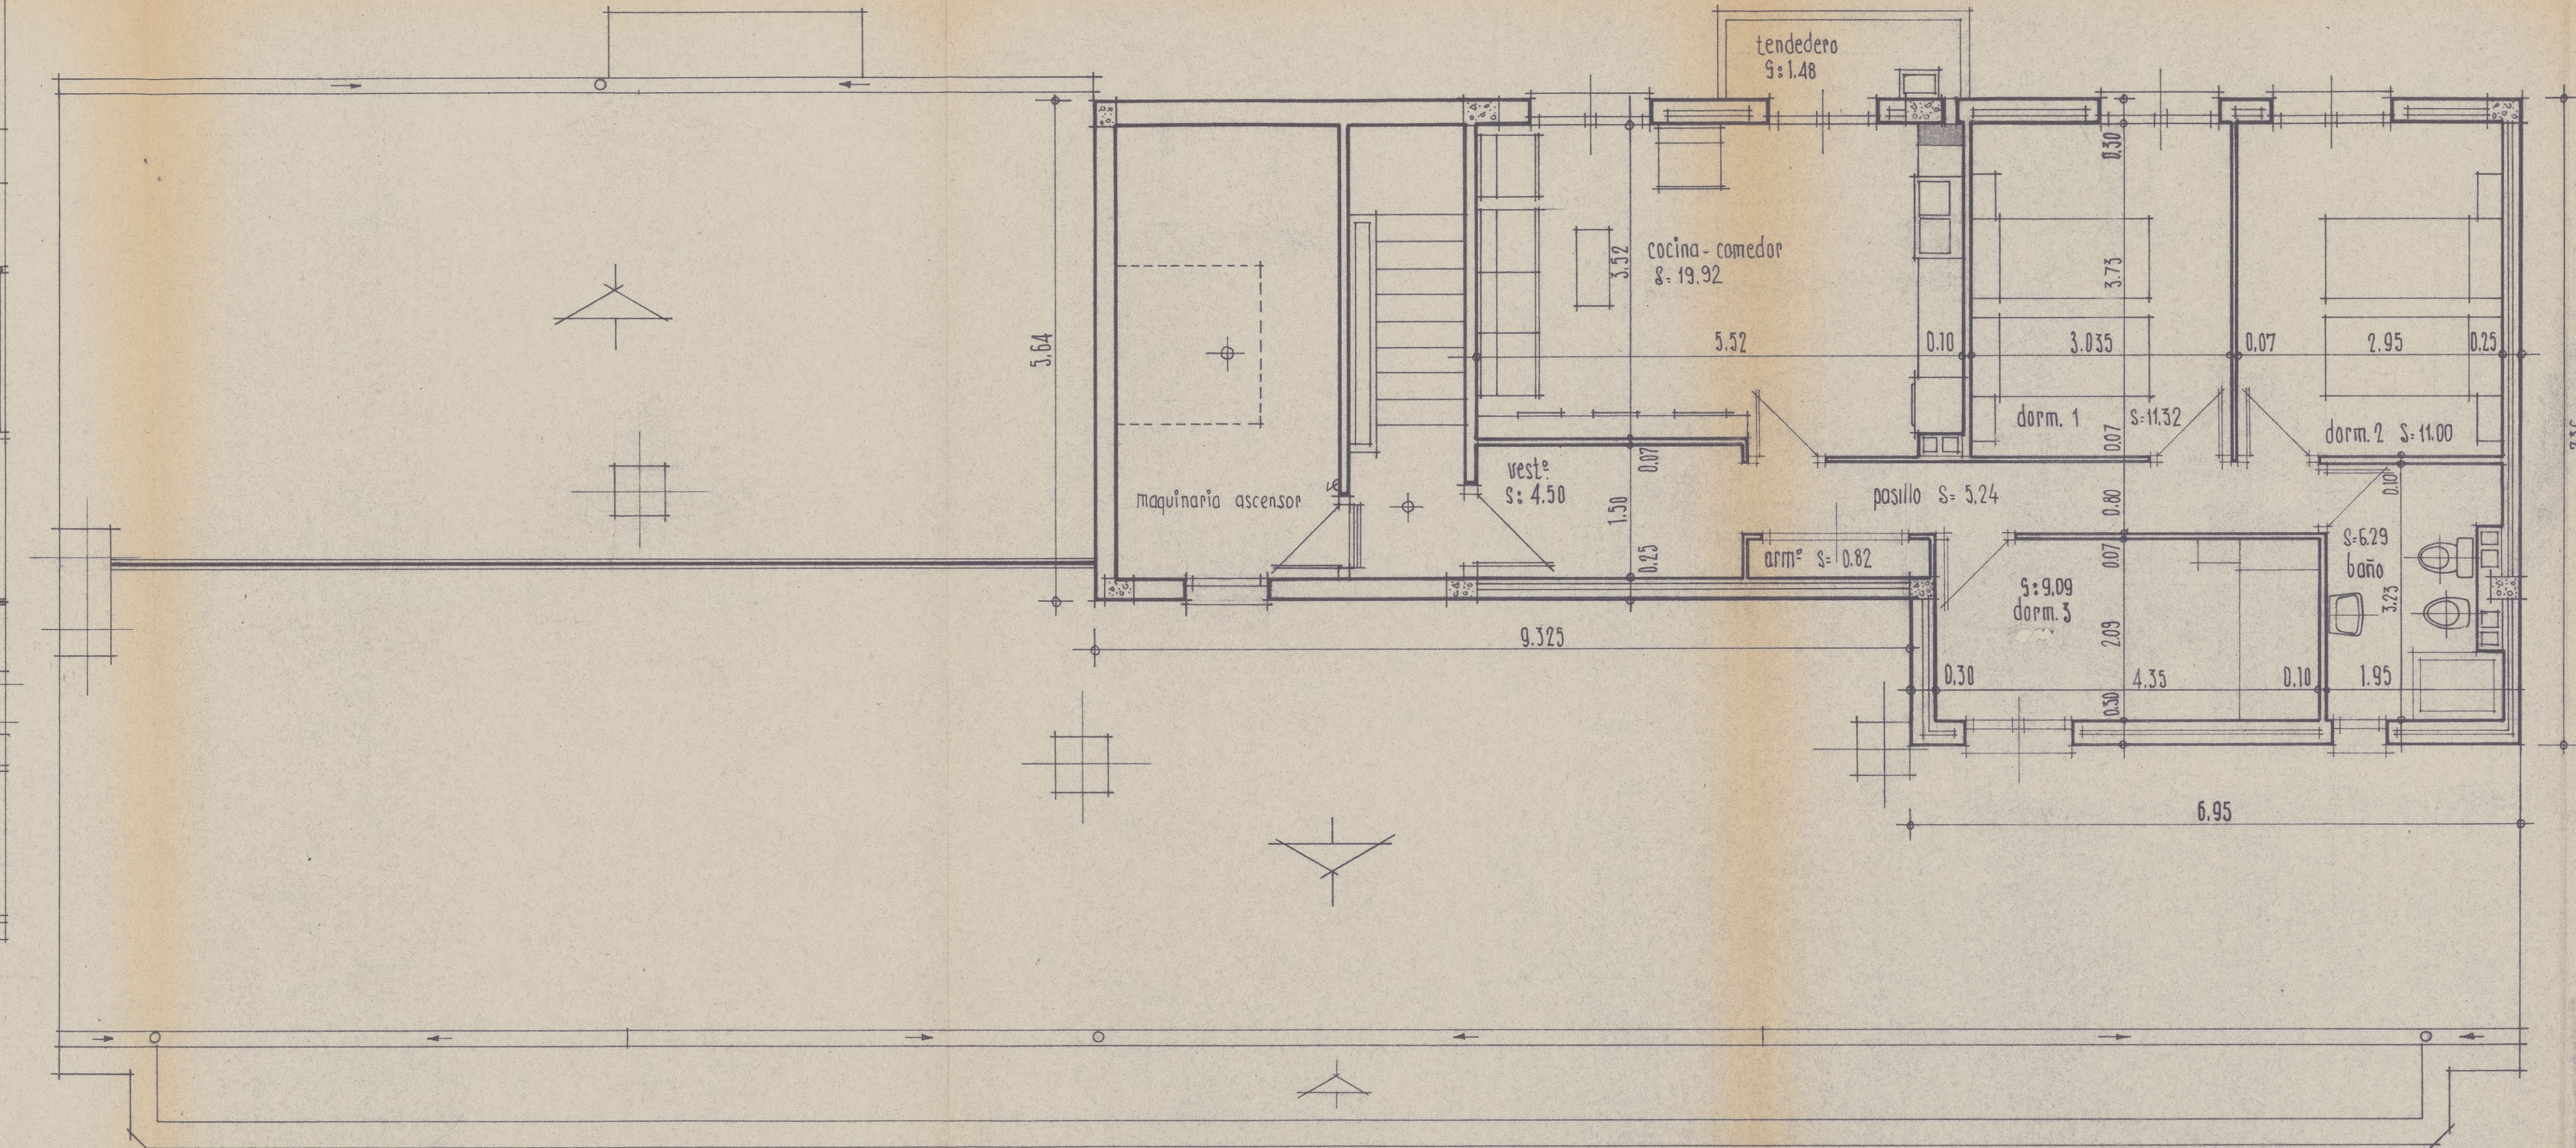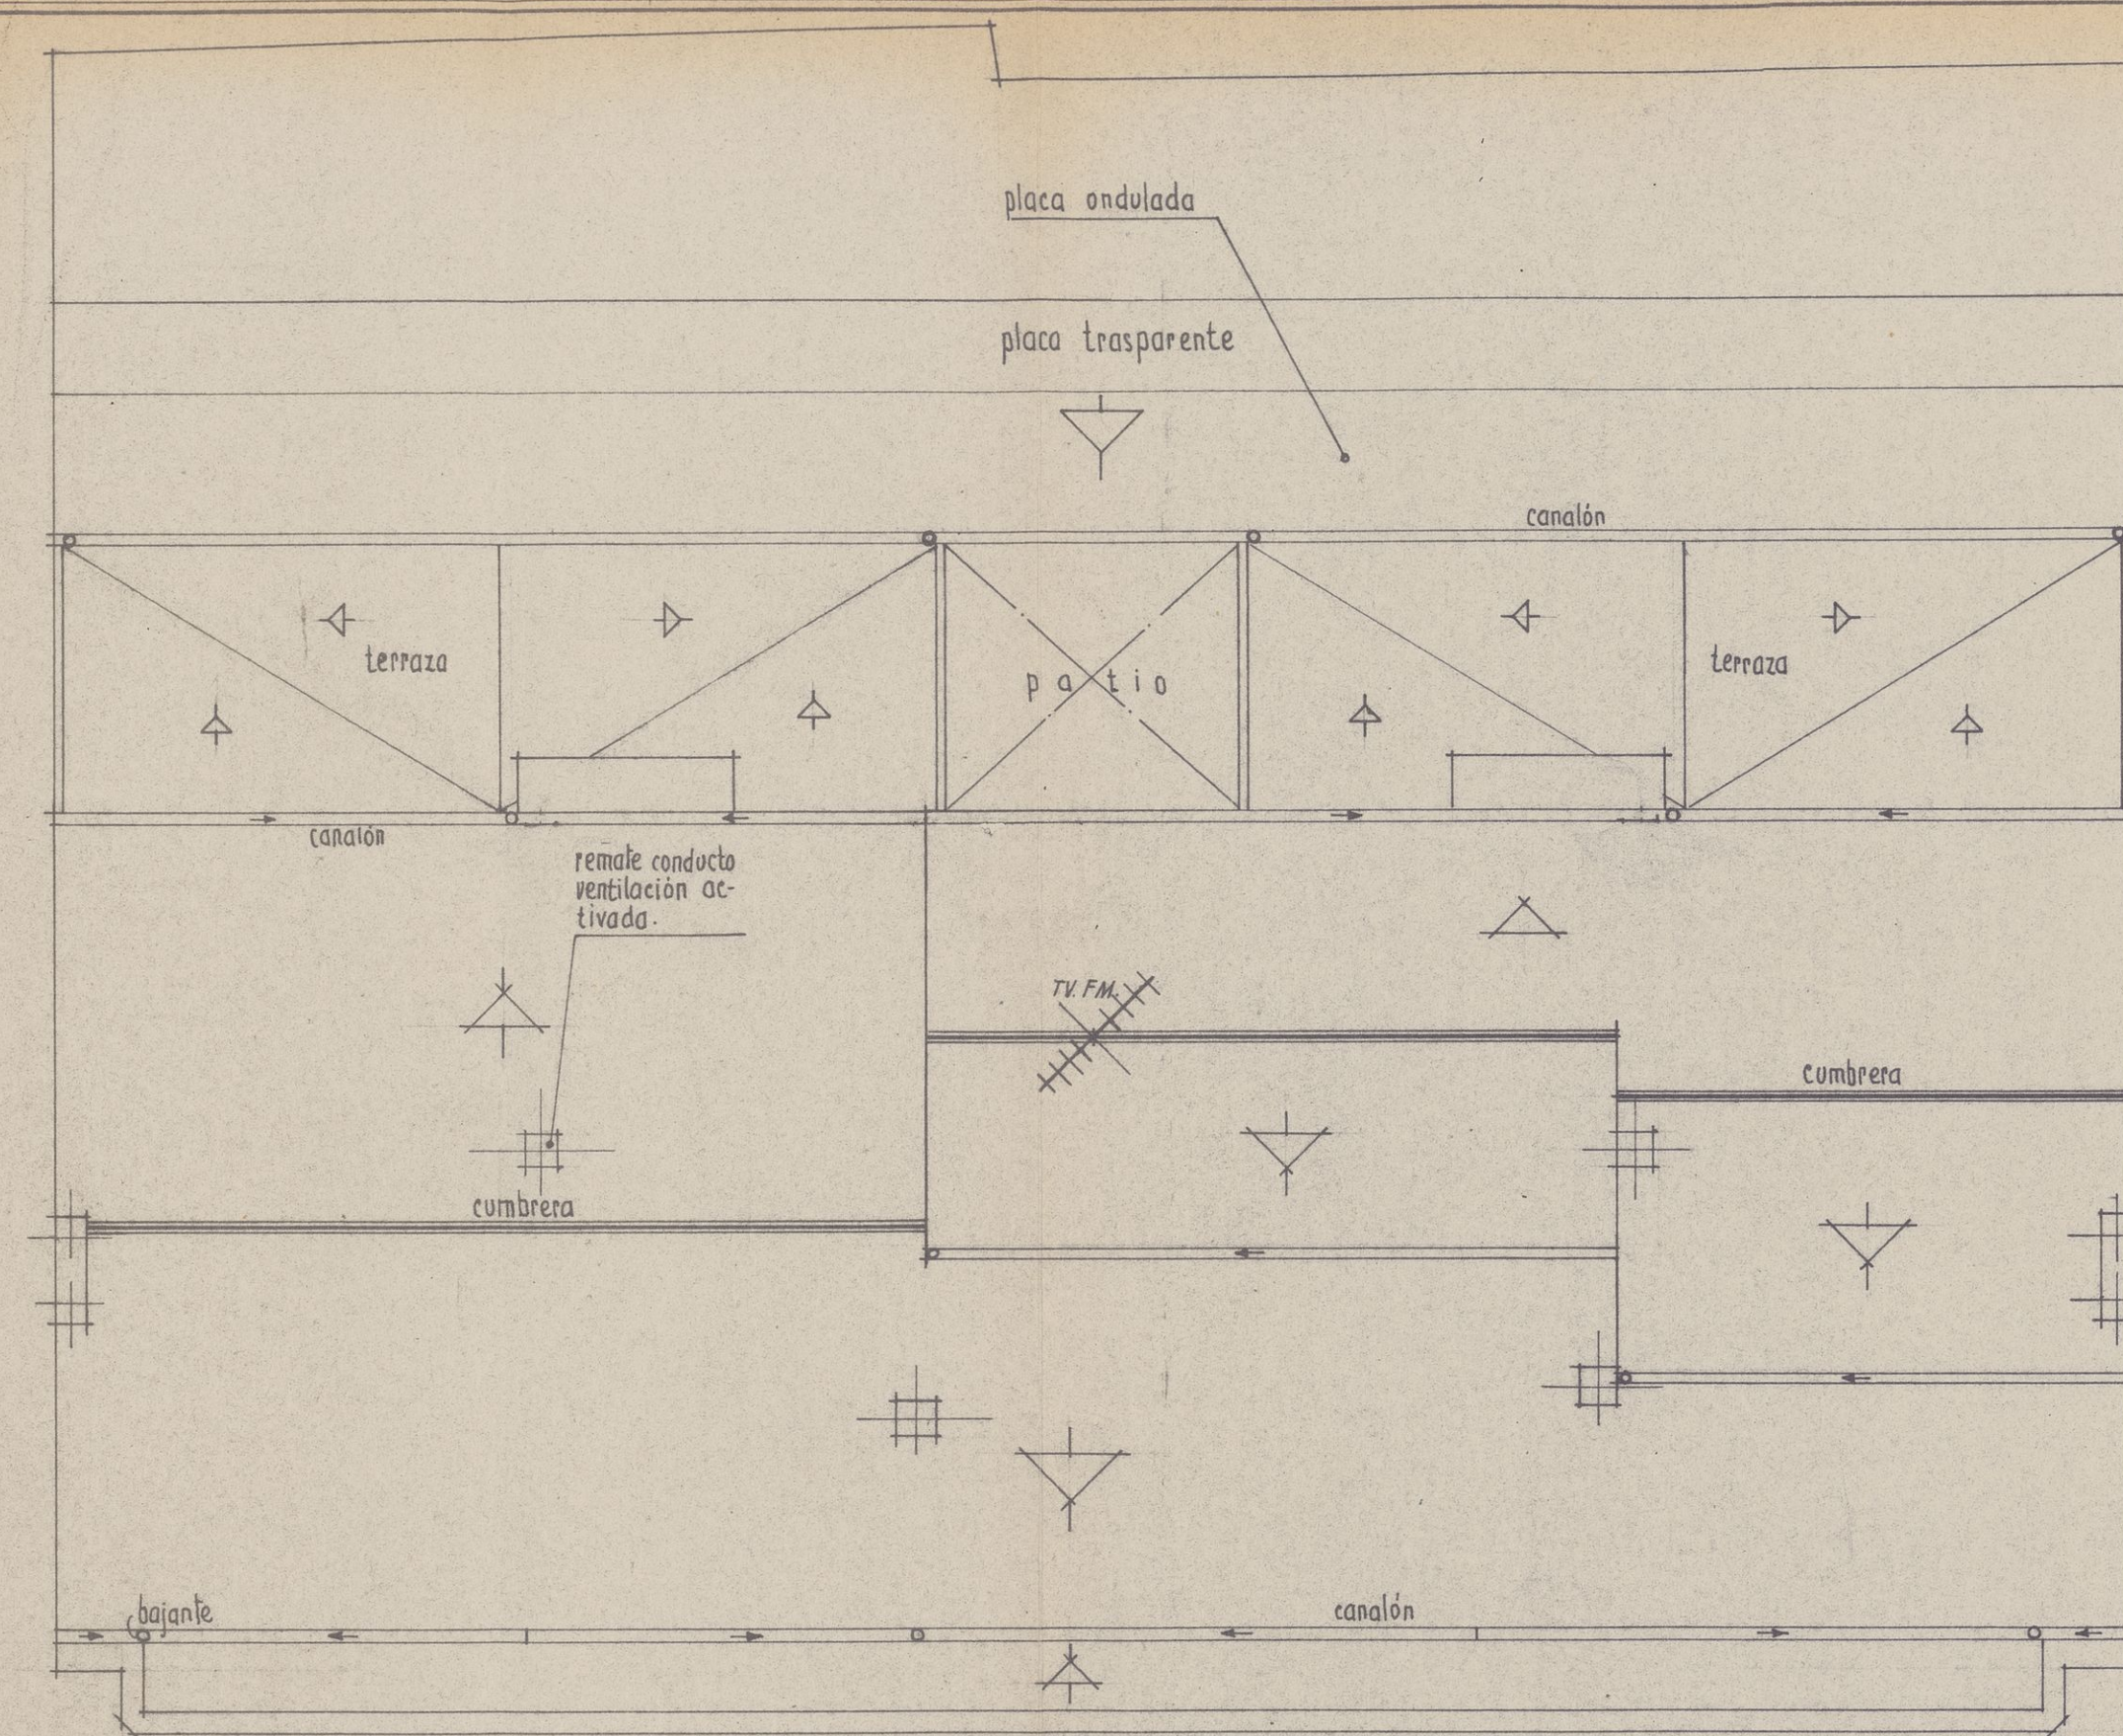

proyecto de 16 viviendas de p.o. grupo 1º y locales

ubicación: calle Calvo Sotelo Logroño	plano n.º 4	contorno: el promotor	arquitecto: Luis Palacios Díez y Hnos. de Gómez Trevijano, S.A.
obra: vivienda portero maq. ascensor	escala: 1:50	setbr. 72	1.356

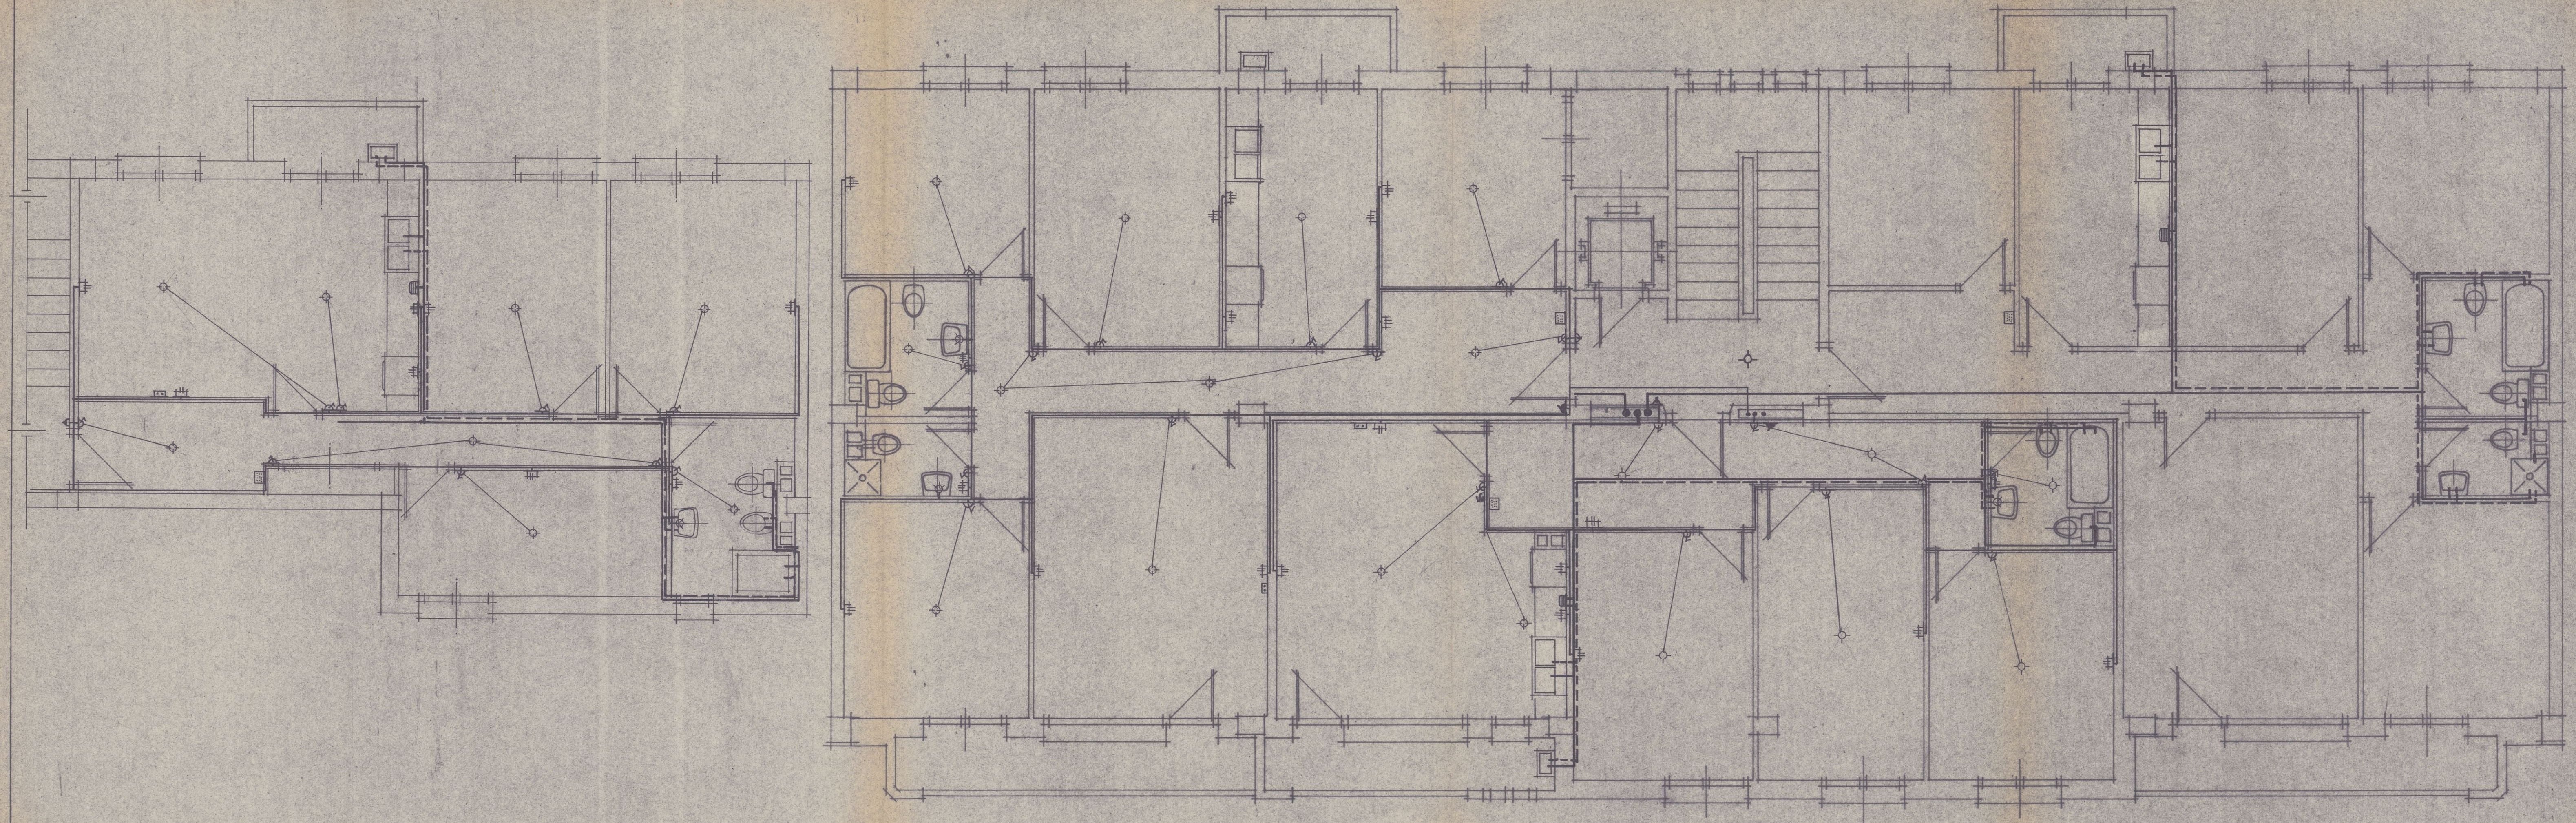

electricidad


- ▲ timbre
- ▲ interruptor
- tomacorrientes
- ⊕ punto de luz
- ▲ automático
- montante
- enchufe TV y FM
- conductor
- portero eléctrico



agua


- contador
- montante agua
- tubería agua caliente
- tubería agua fría
- calentador de agua

proyecto de 16 viviendas de p.o. grupo 1º y locales

5
 calle Calvo Sotelo
 Logroño
 Luis Palacios Díez
 y Hnos de Gómez Trevijano, S.A.
 instalación de
 electricidad y
 agua.
 1:50
 setbr. 72
 1.356

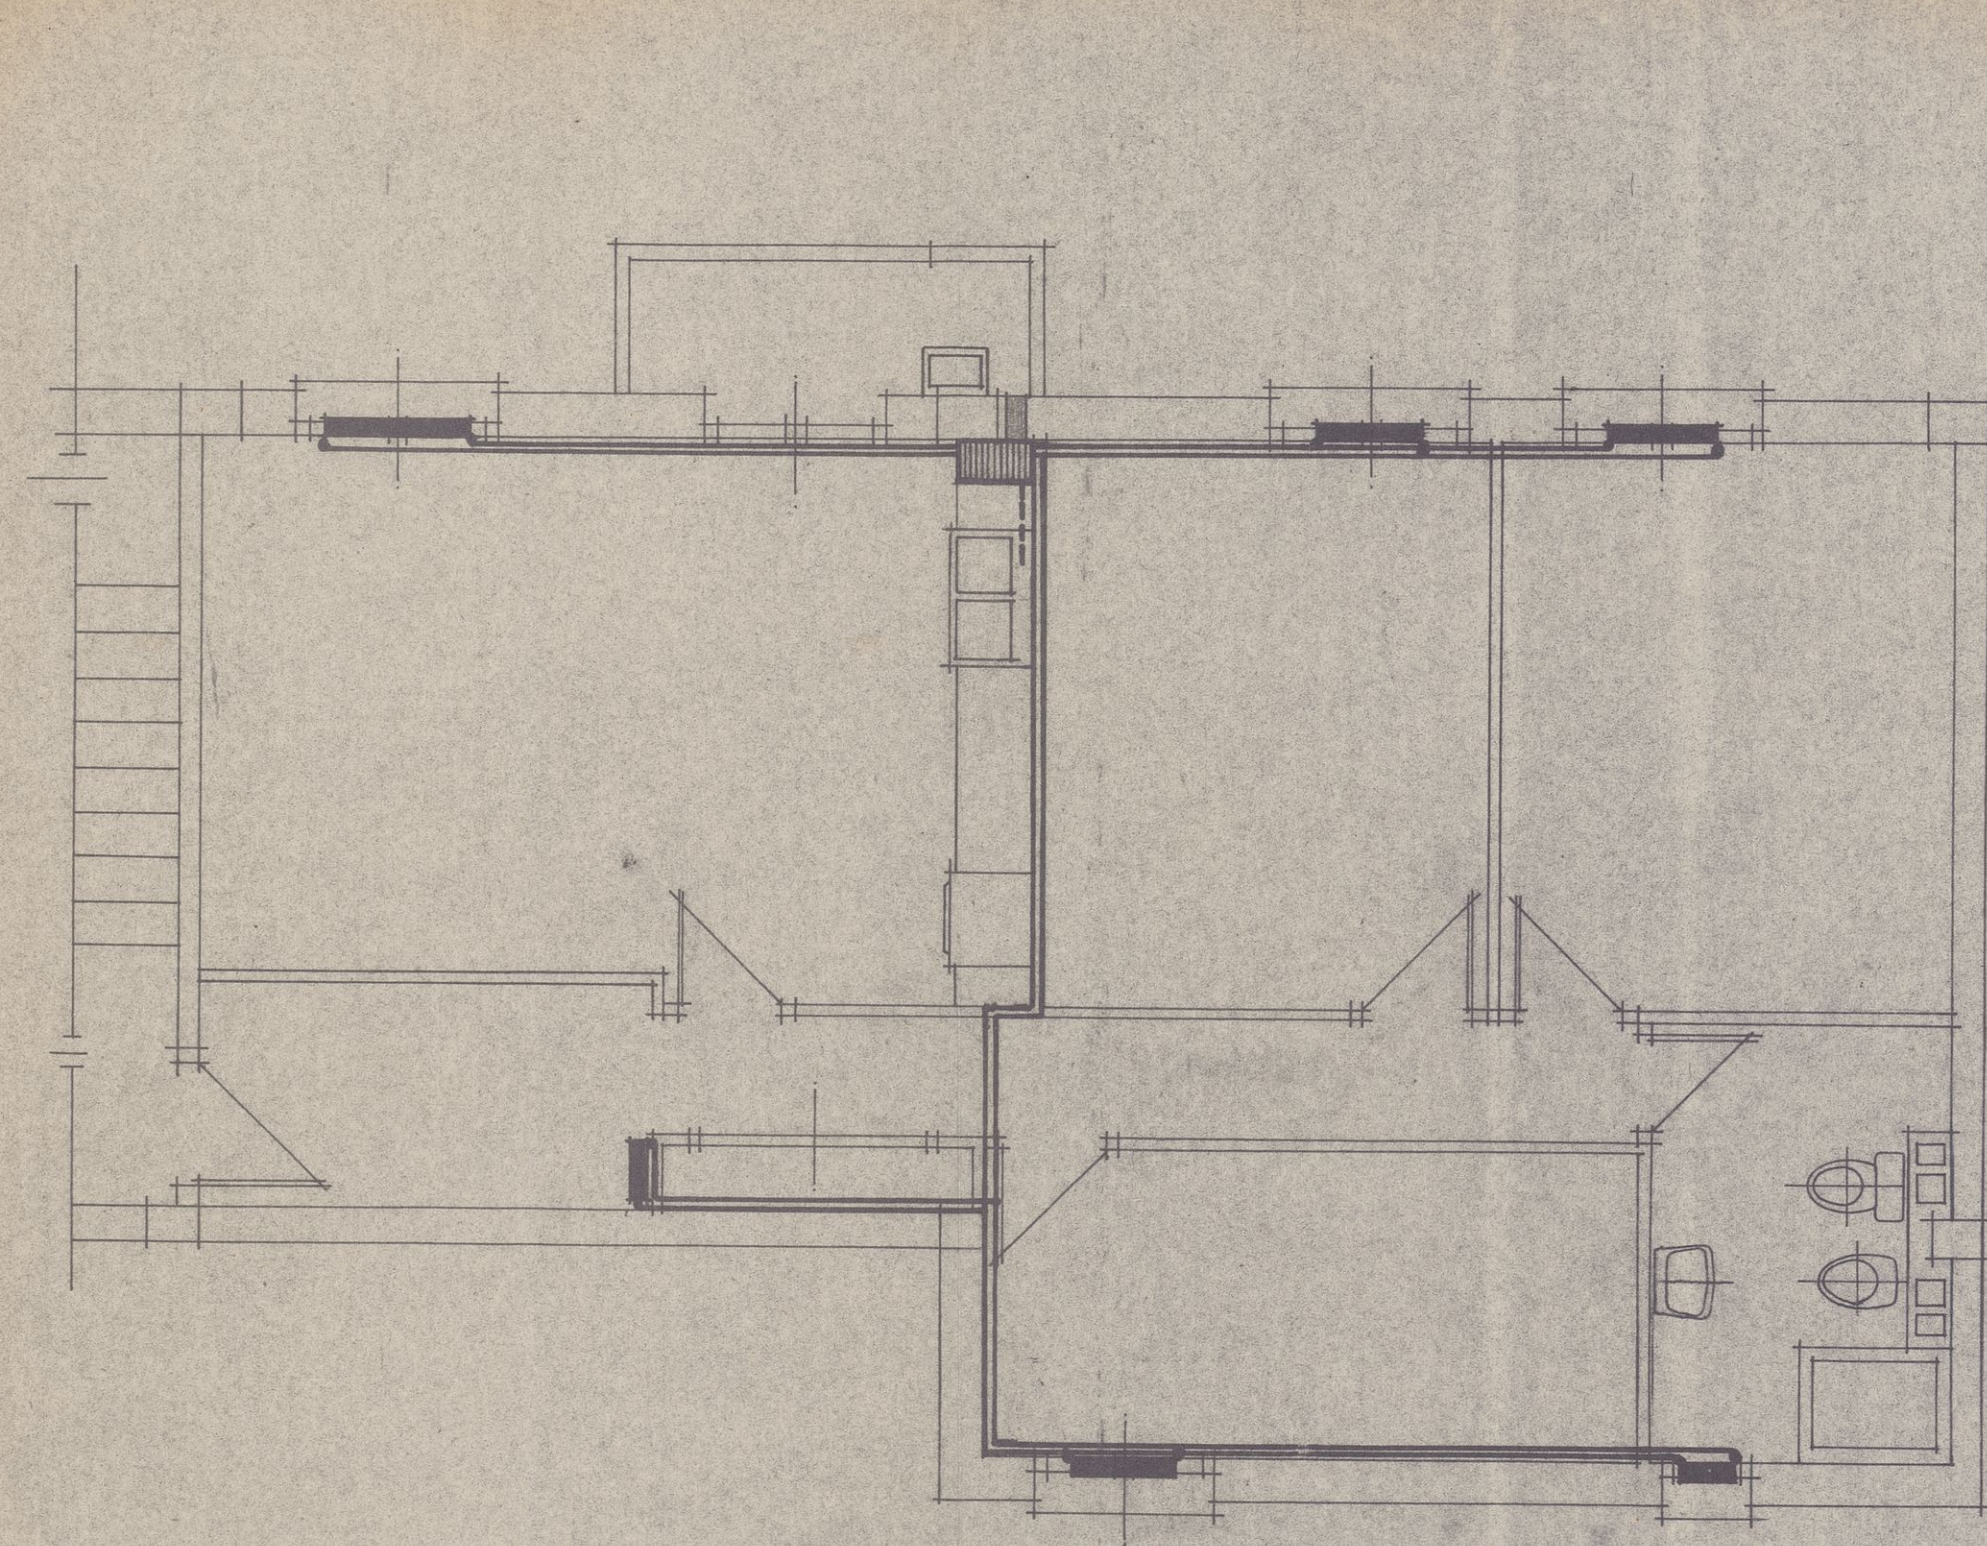

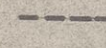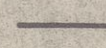-  caldera de gas propano, 10.000 c/h.
-  salida de gases
-  acometida de agua
-  radiador
-  conducto de agua

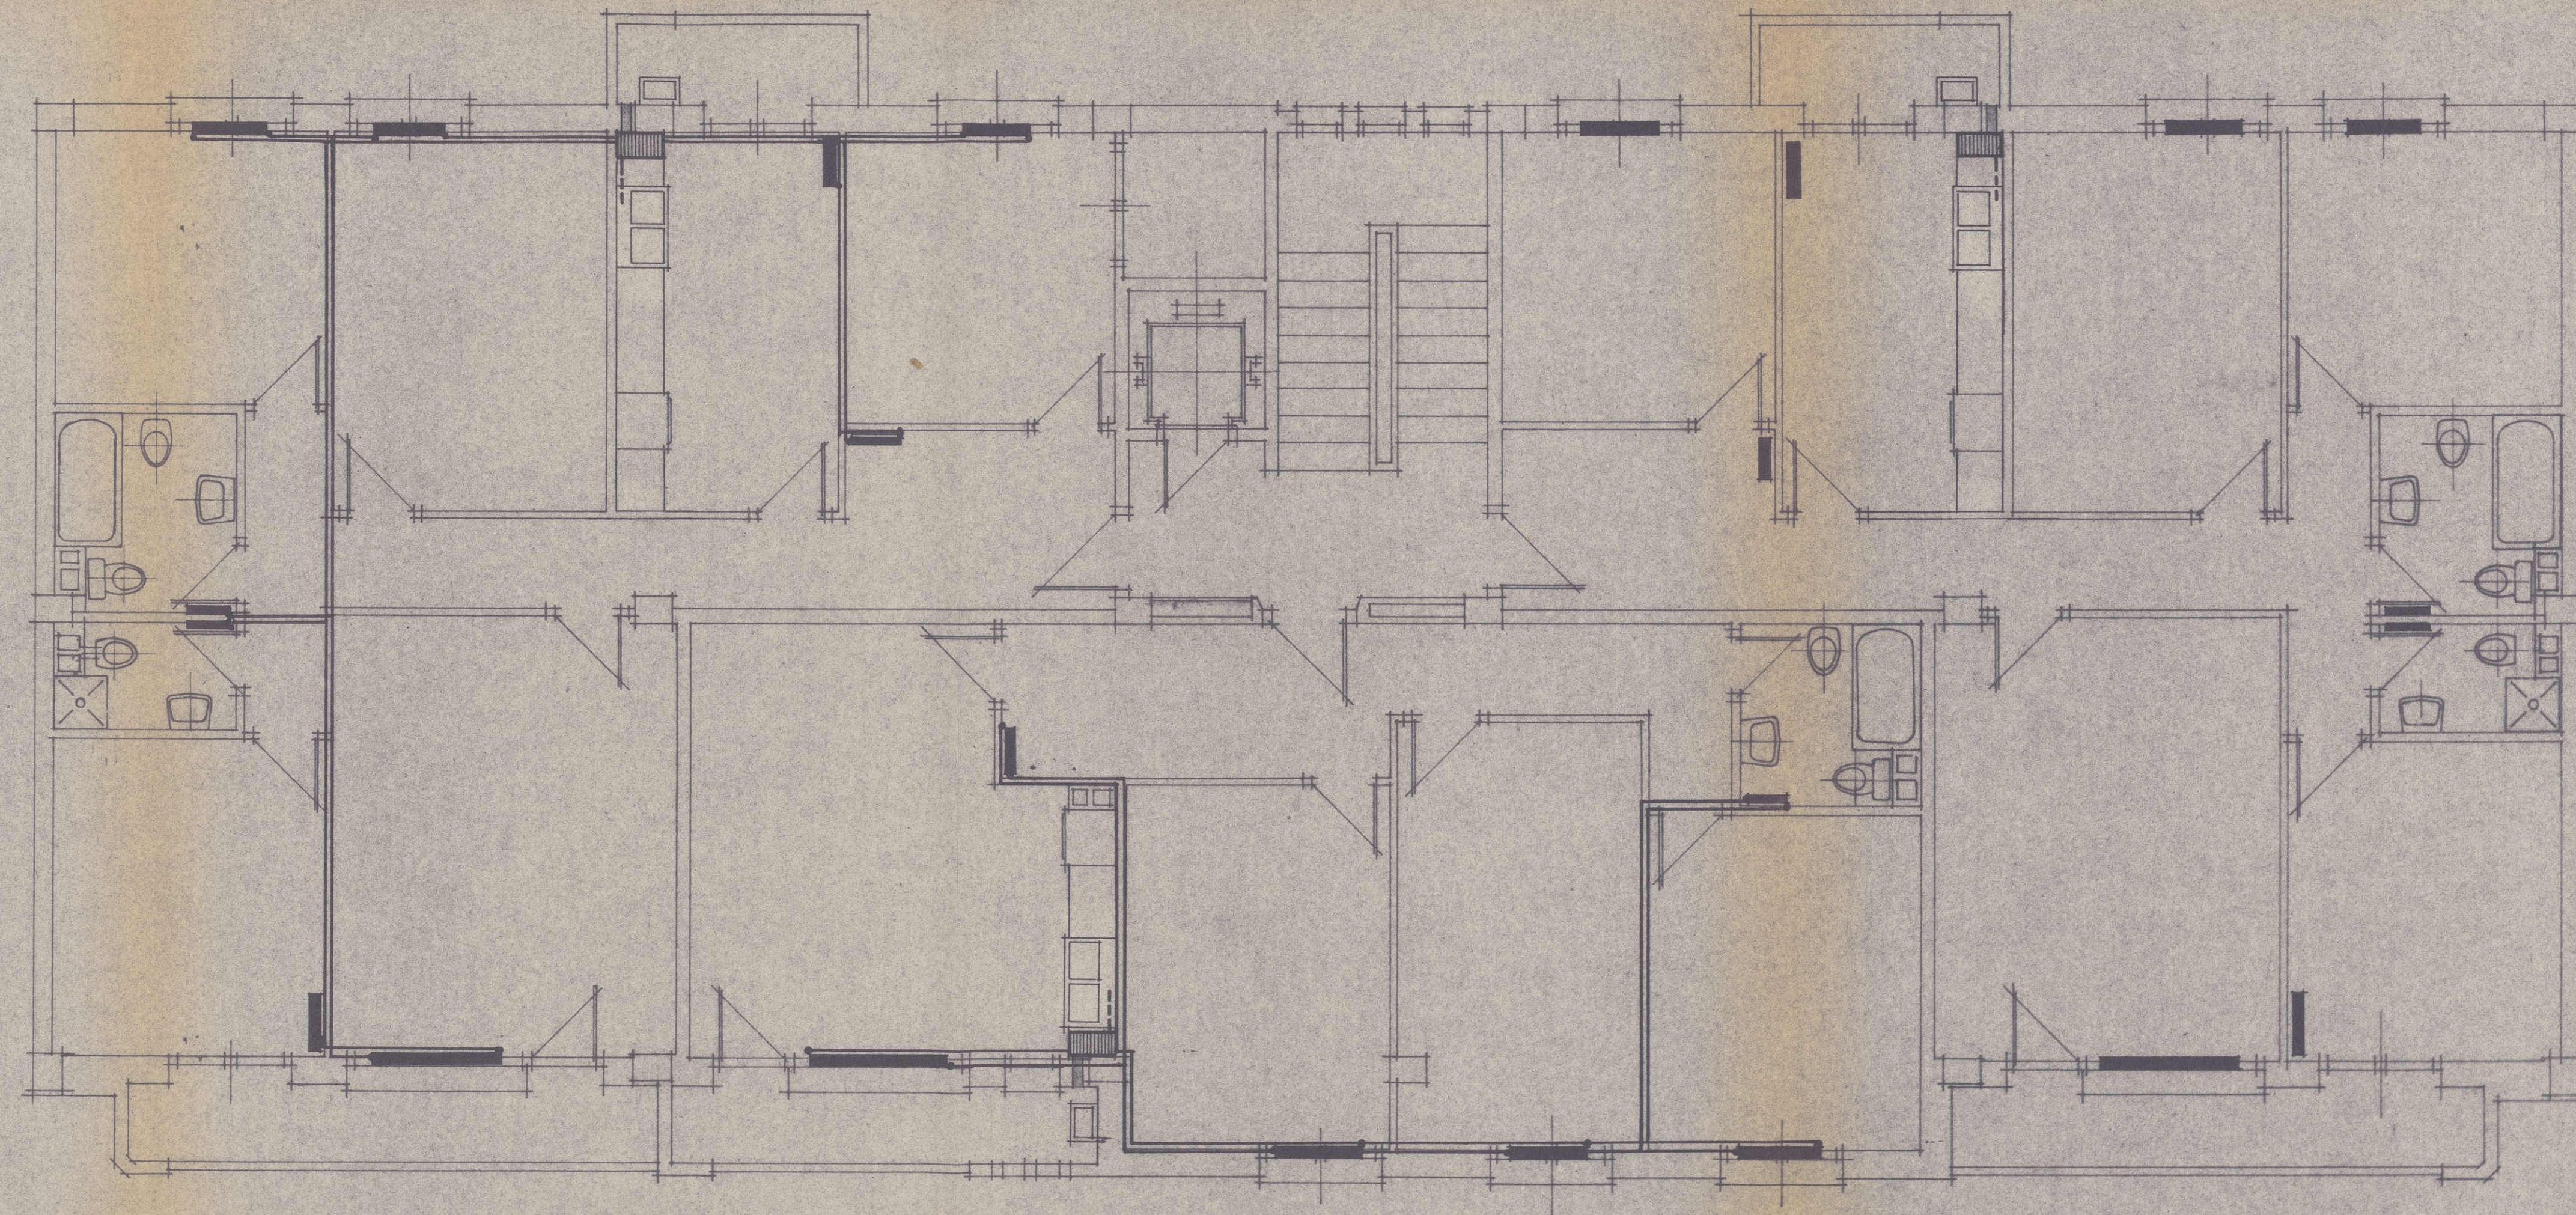

proyecto de 16 viviendas de p.o. grupo 1º y locales

6
calle Calvo Sotelo
Logroño


instalación de
calefacción

Luis Palacios Díez
y Hnos de Gómez Trevijano, S.A.

1:50

set nº 72

1:556

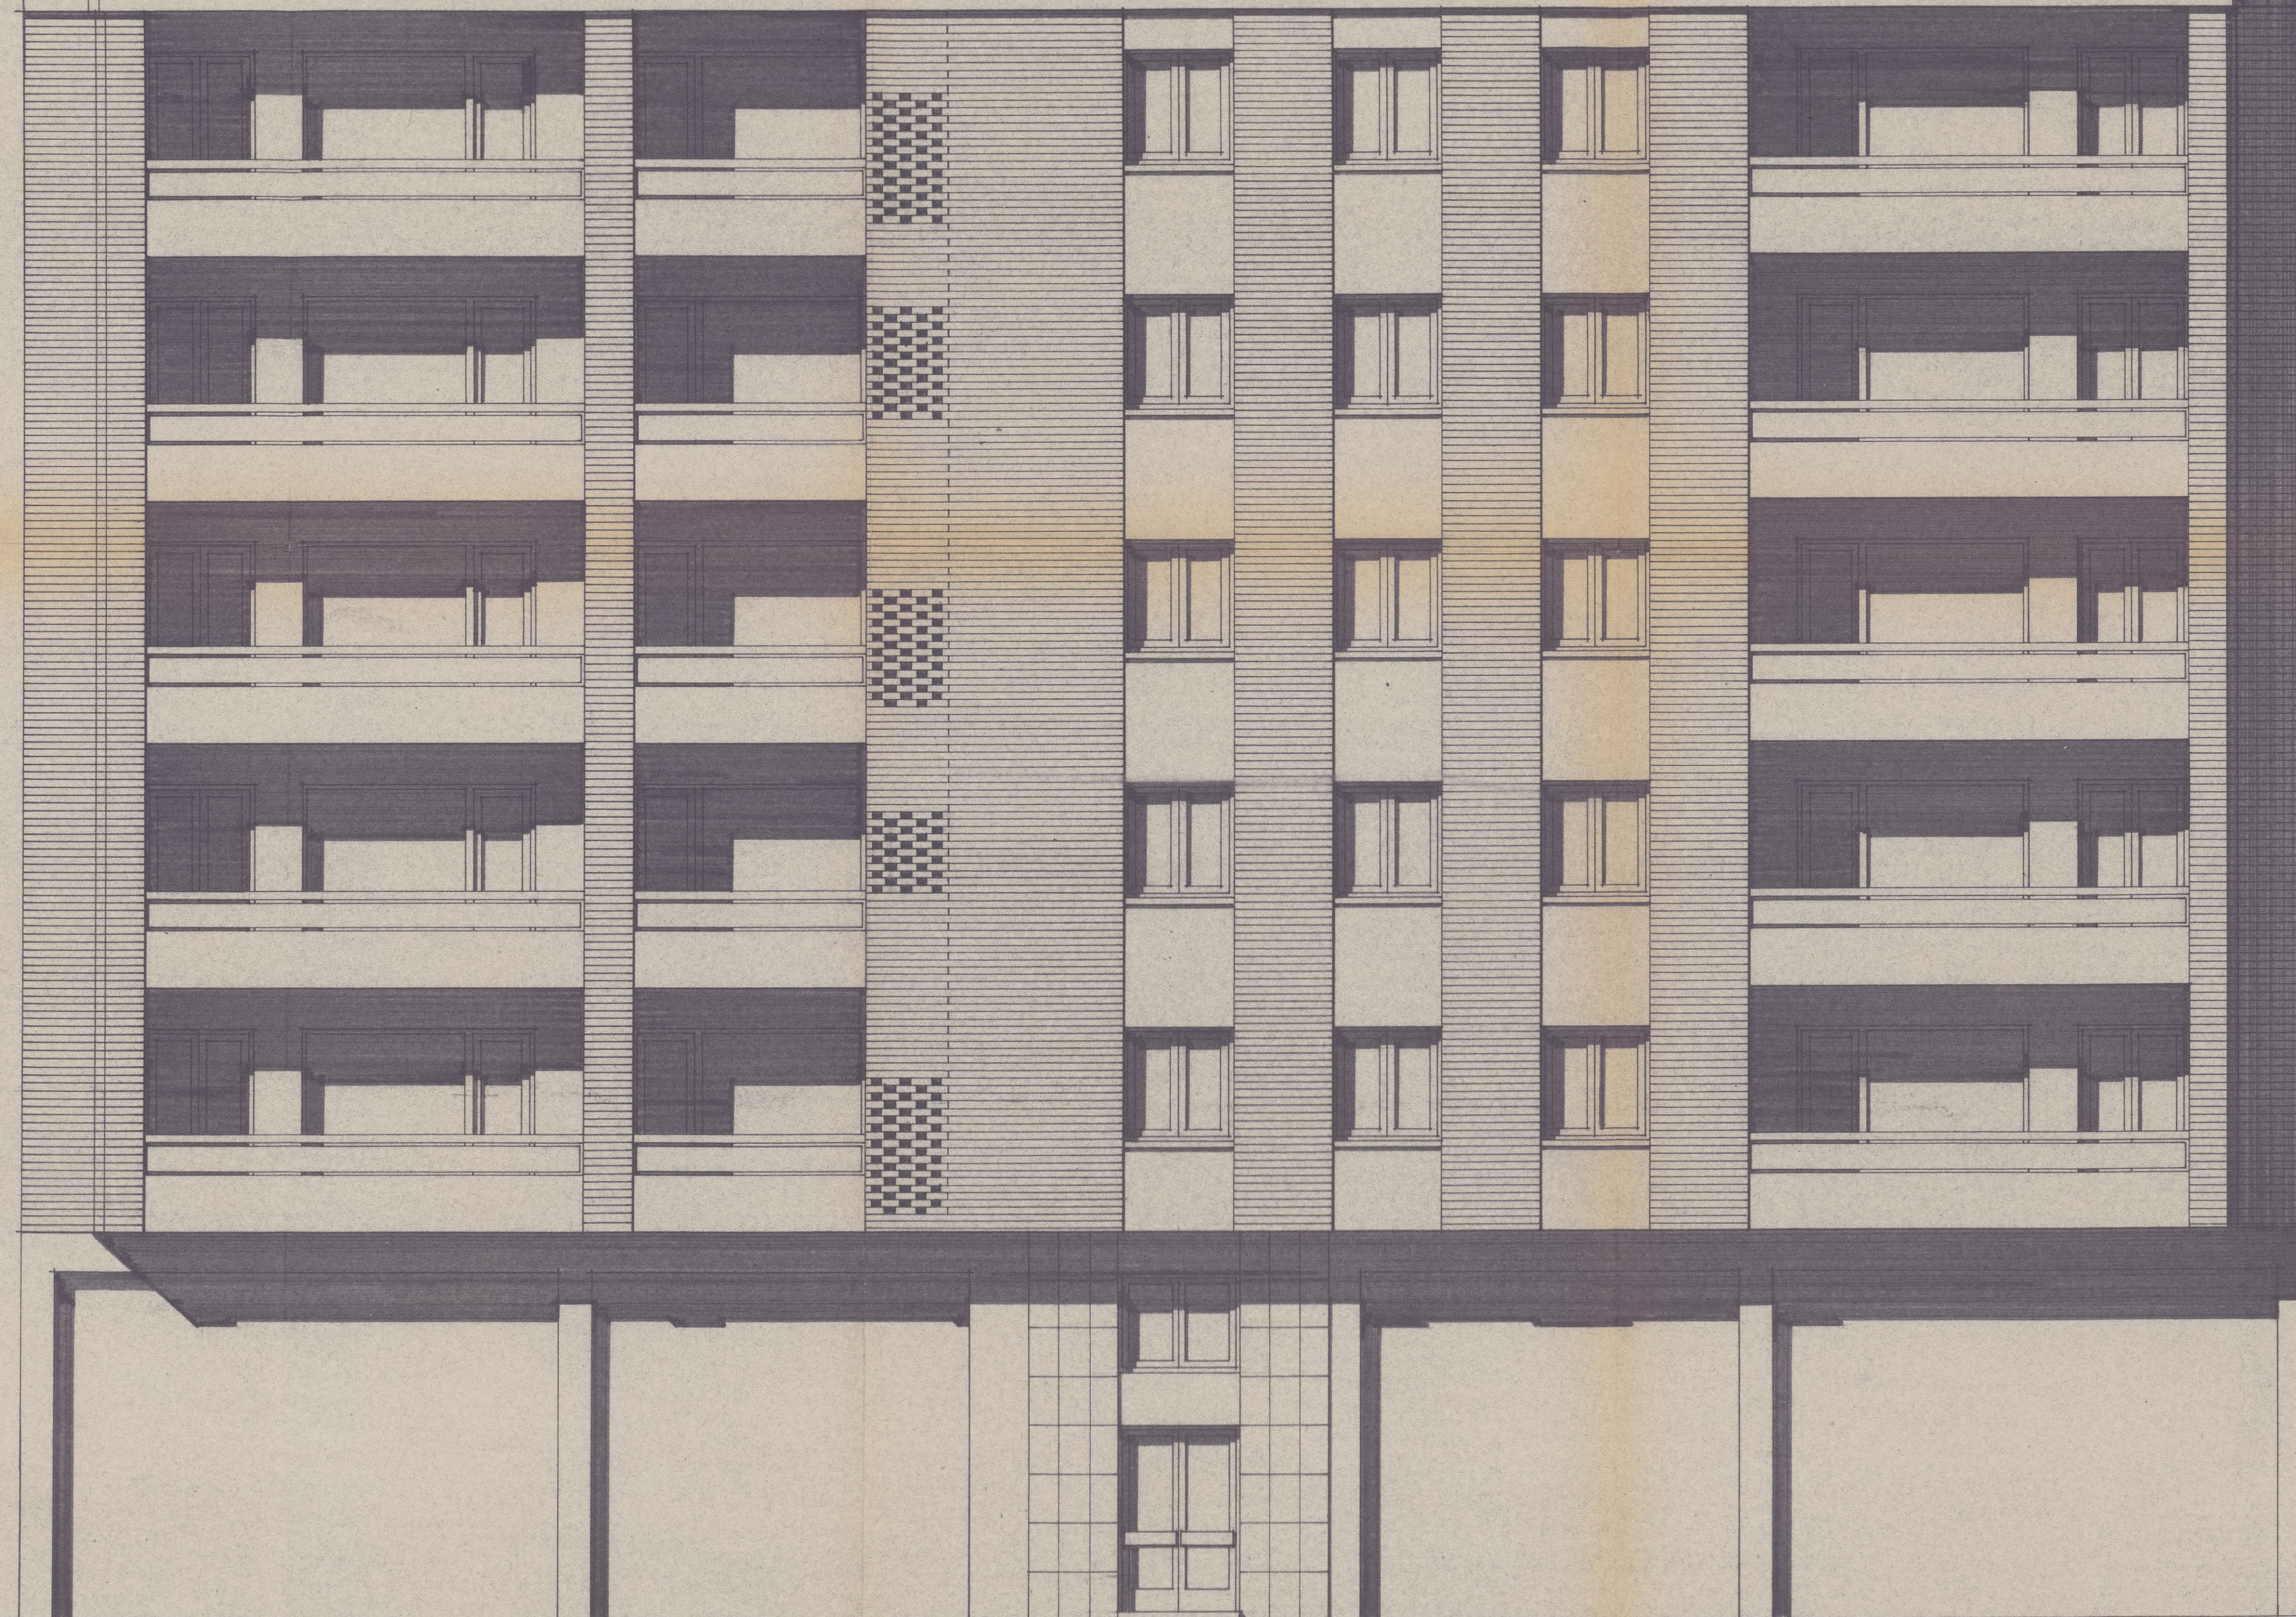

proyecto de 16 viviendas de p.a. grupo 1º y locales

situación:
calle Calvo Sotelo
Logroño


promotor: Luis Palacios Díez
y Hnos. de Gómez Treviño, S.A.

plano n.º 7
fachada prol.

conforme:
el promotor,

escala 1:50 fecha setbr. 72 planta 1.356

arquitecto: Gerardo Cuadros Rodríguez

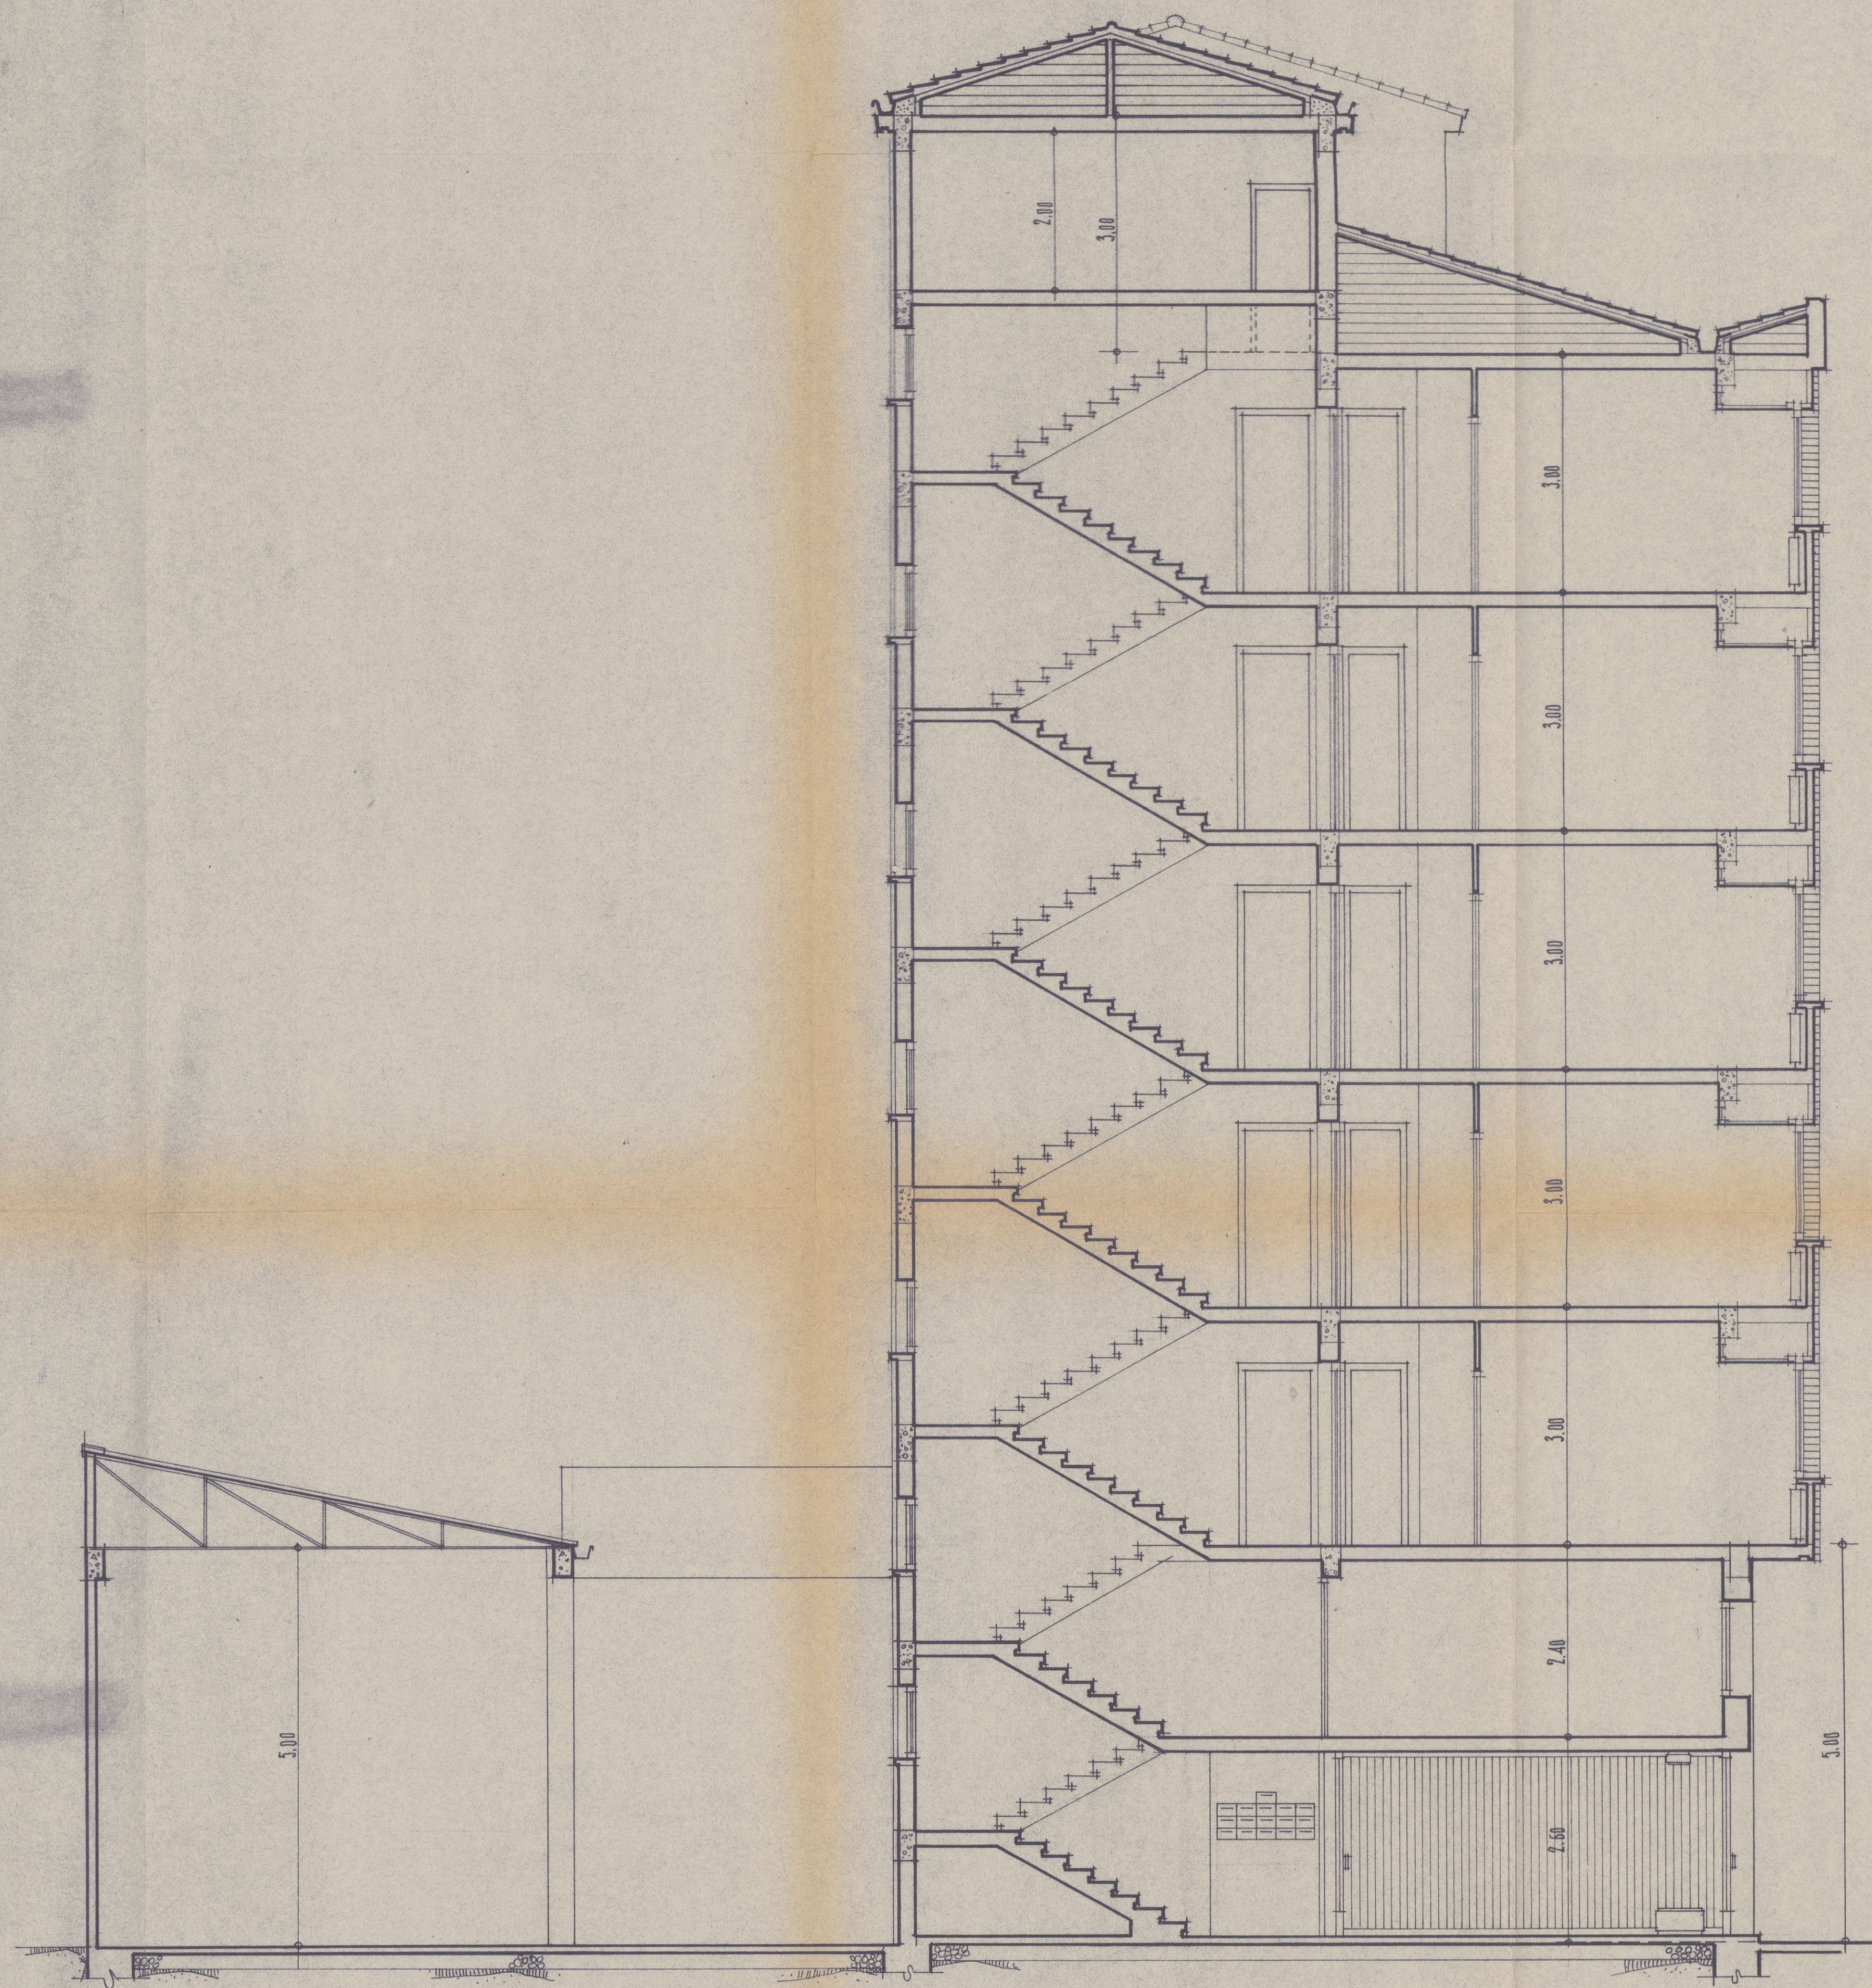

proyecto de 16 viviendas de p.o. grupo 1º y locales

ubicación: calle Calvo Sotelo Logroño

plano n.º 8

sección y fachada posterior

contiene el promotor

arquitecto: *Madro*

escala: 1:50, 1:100

setor 72

1.356

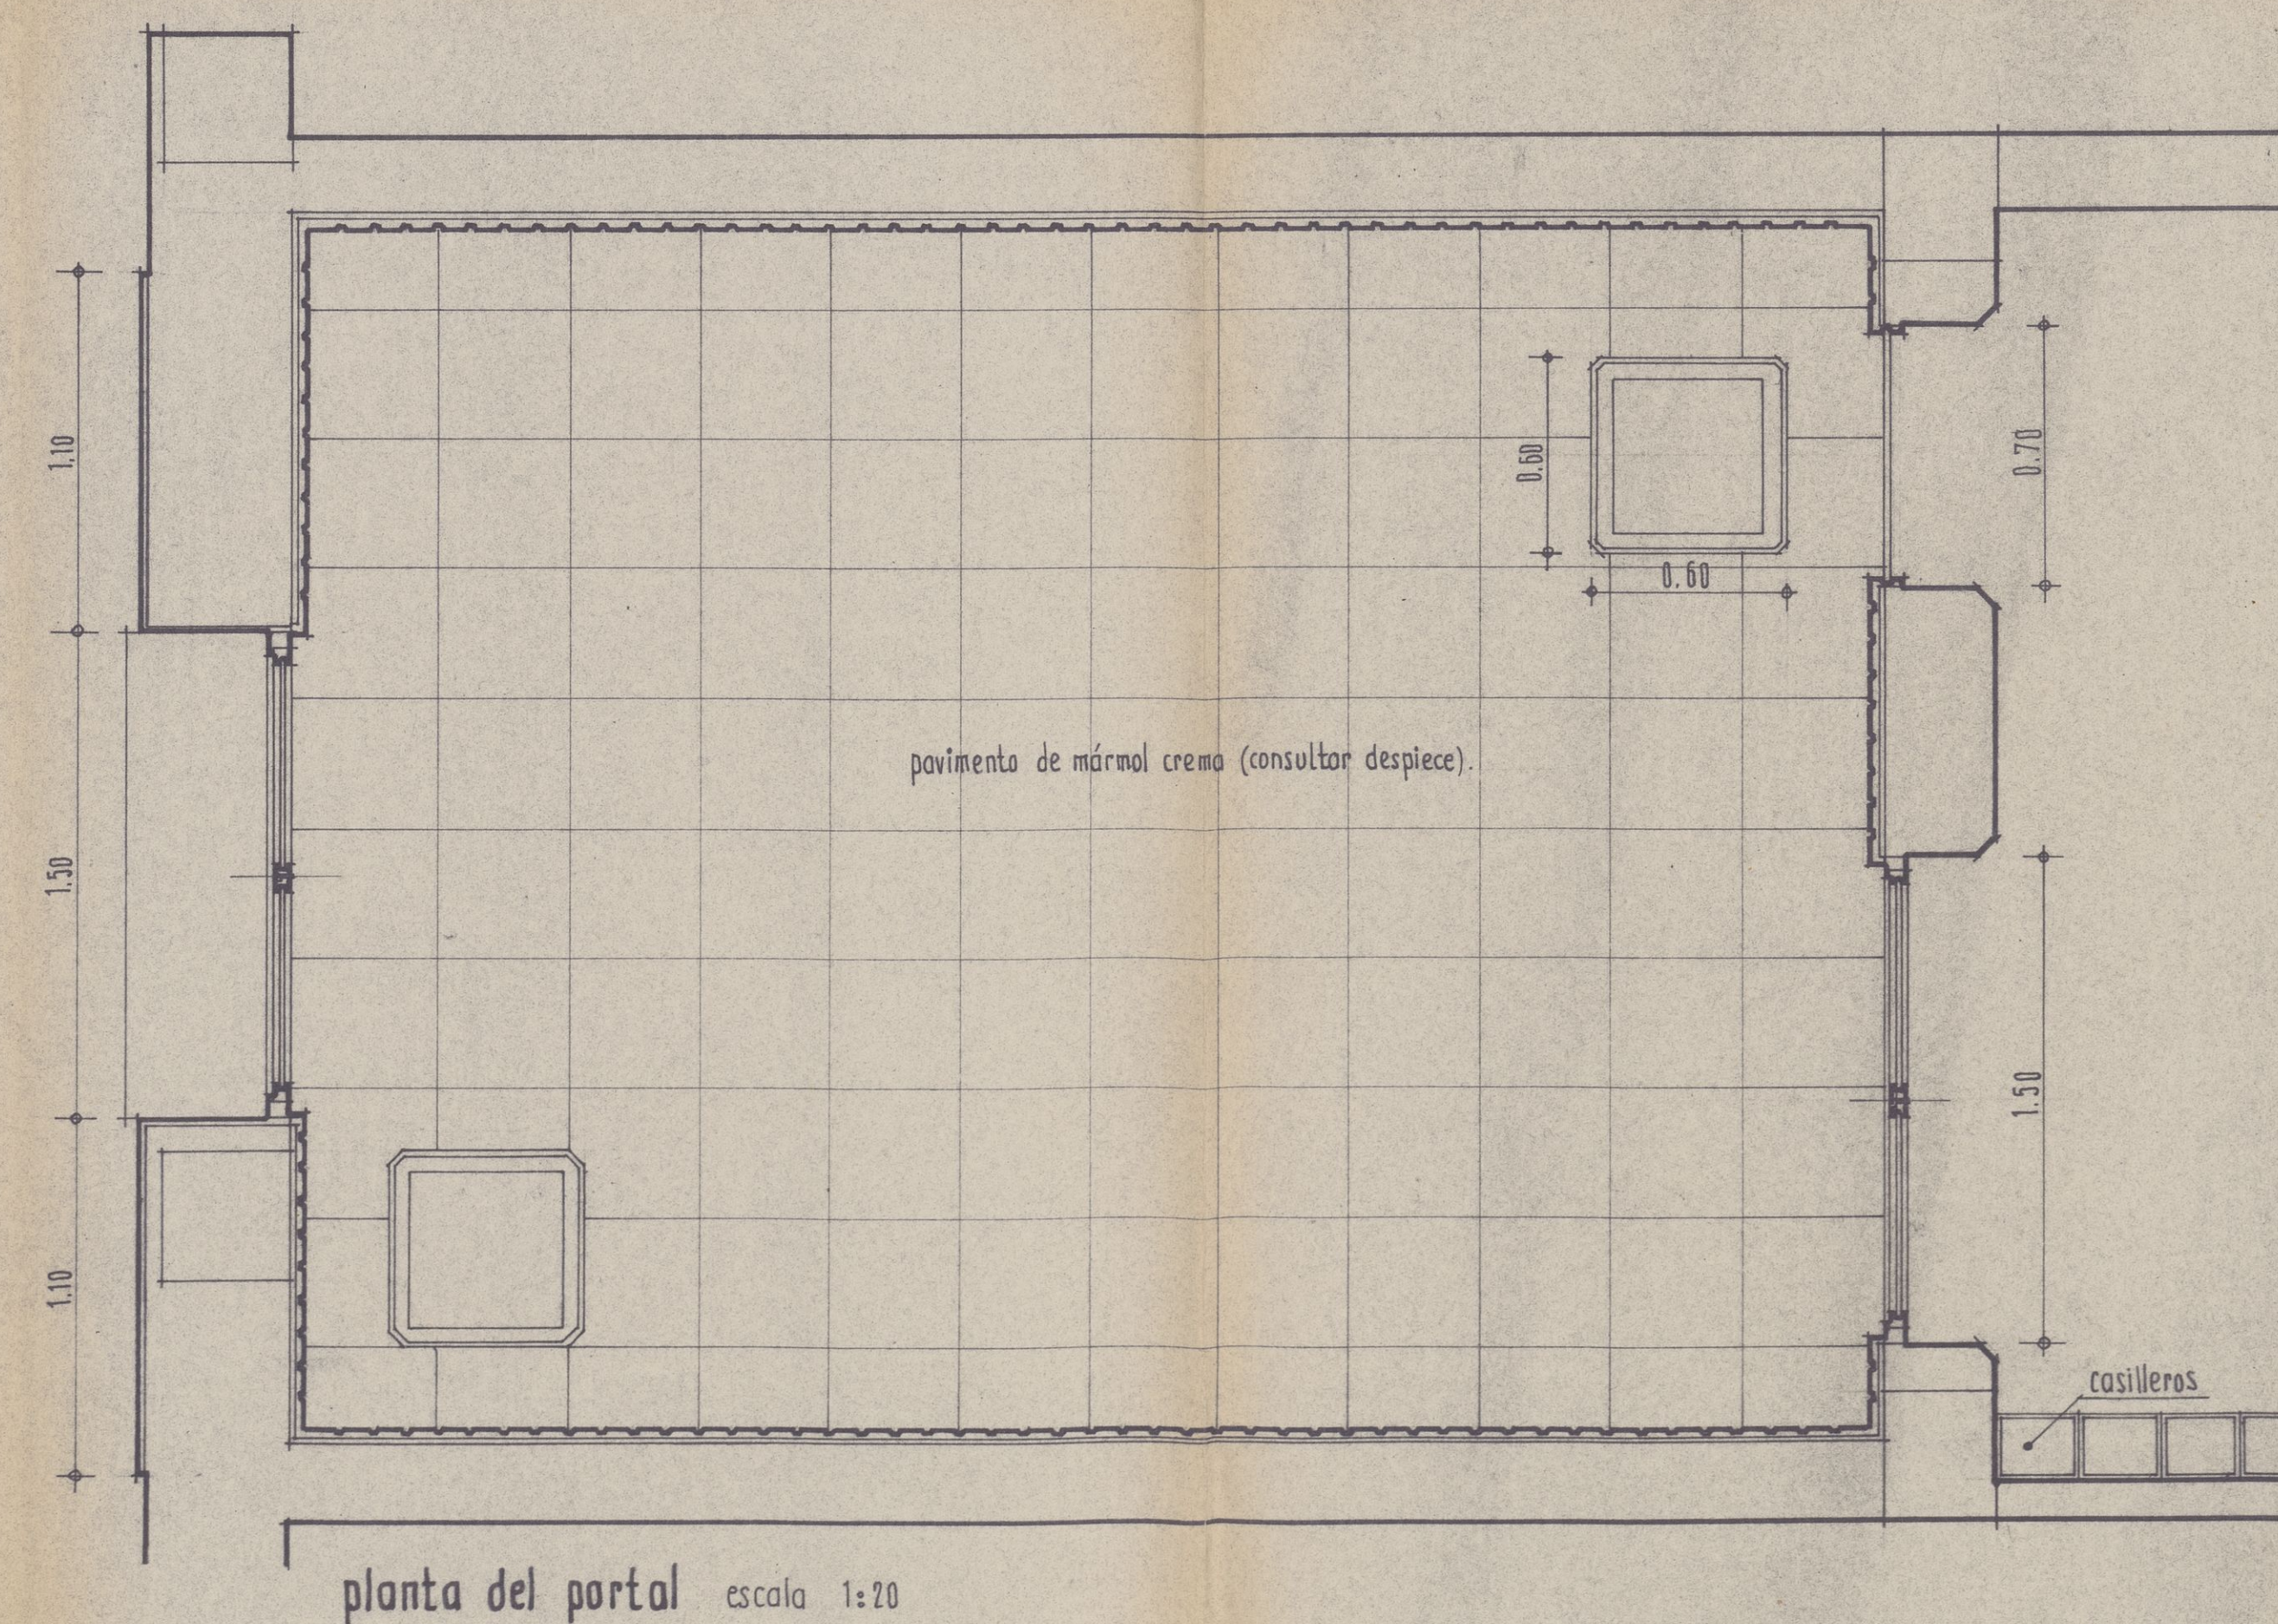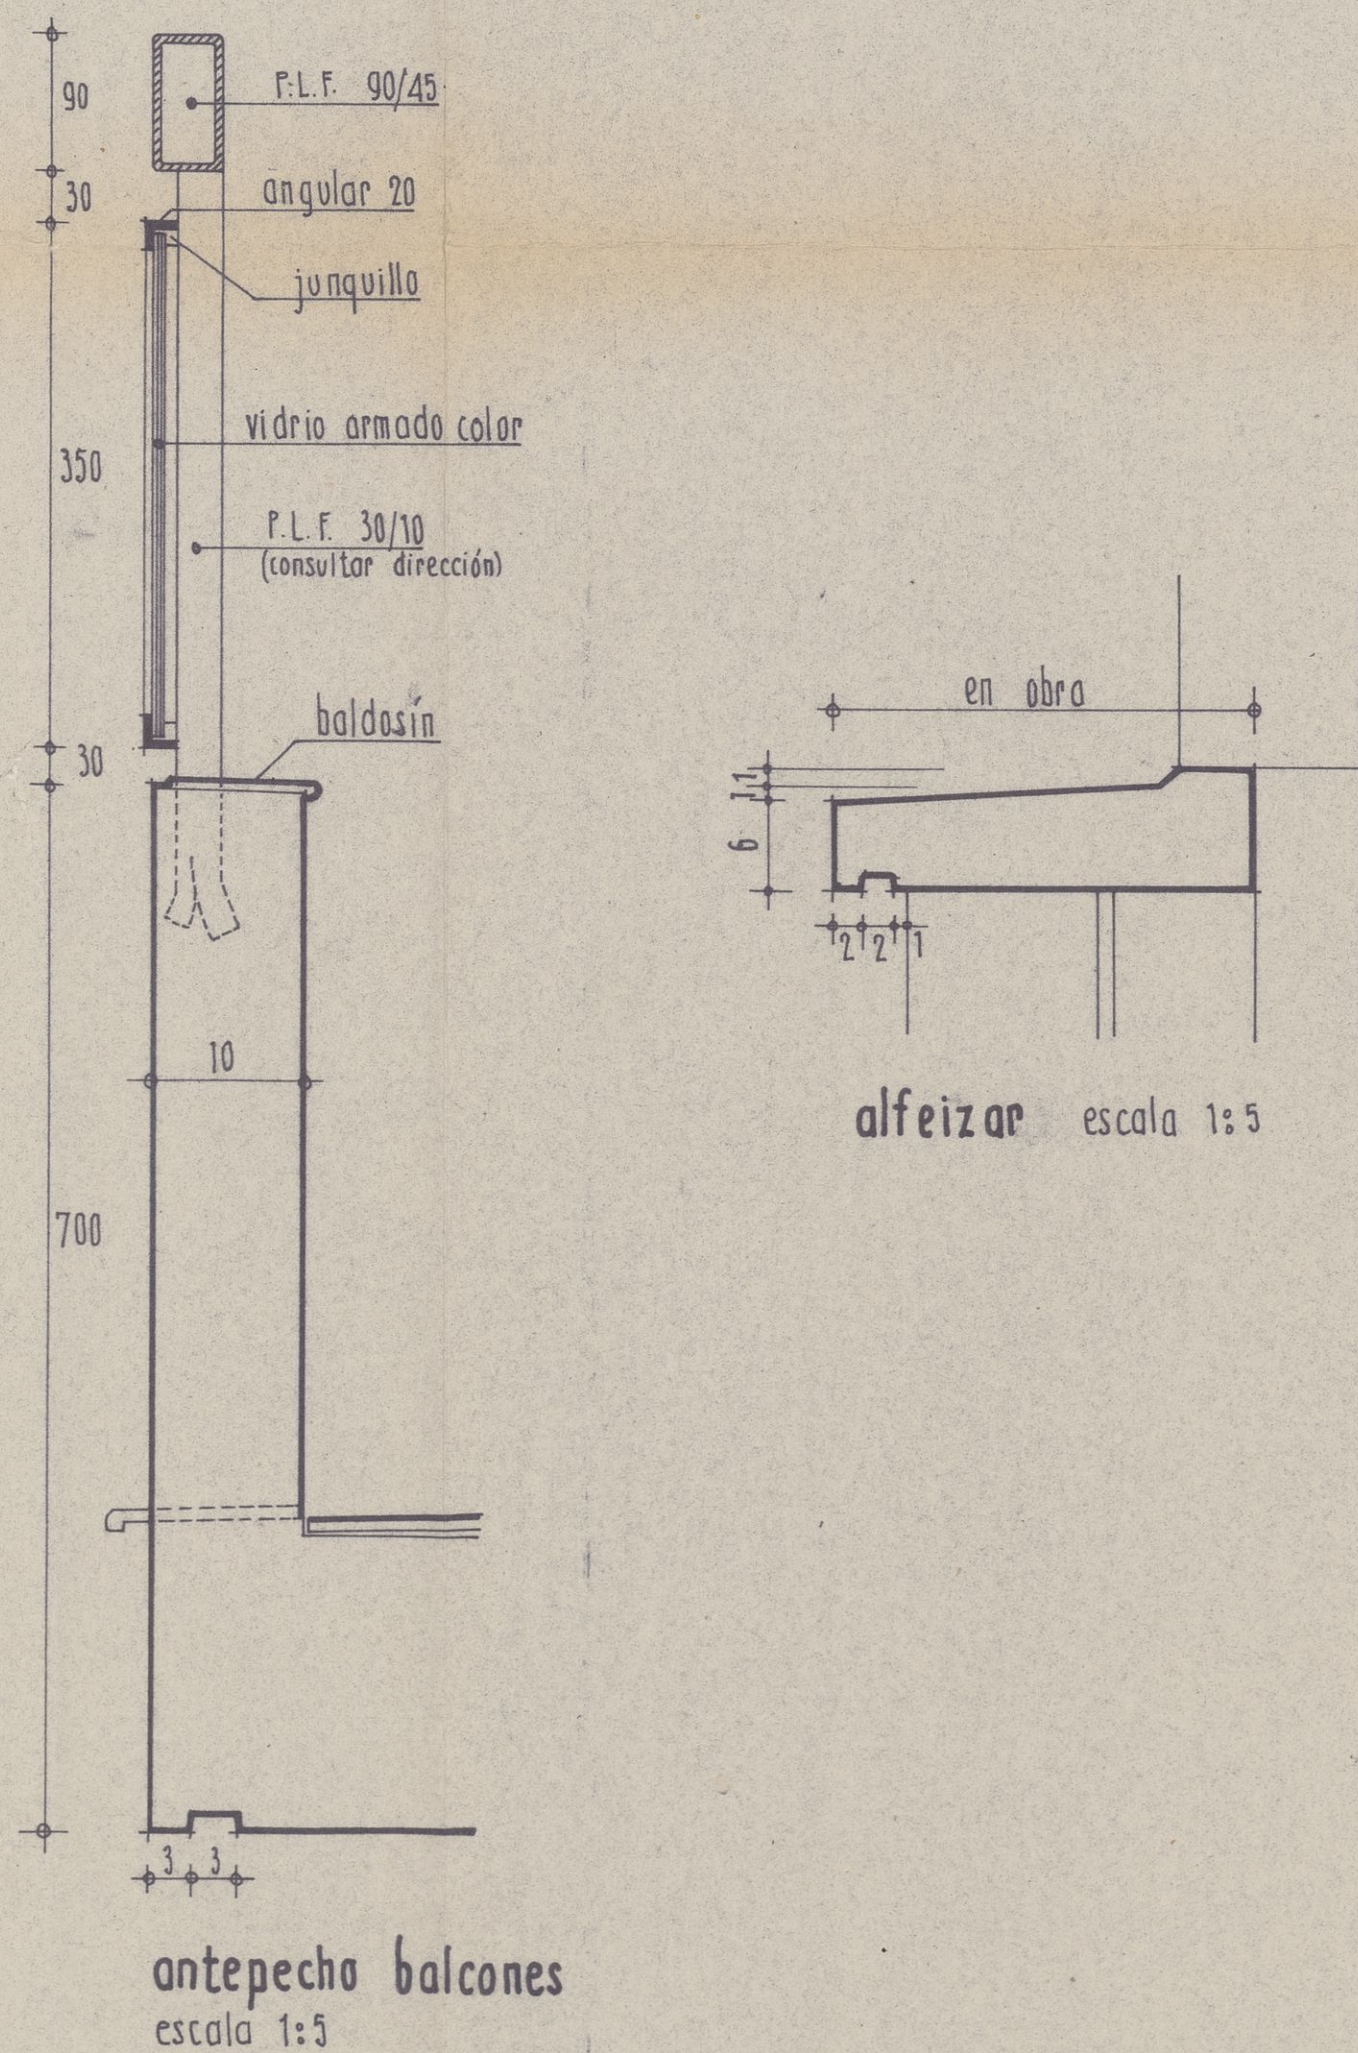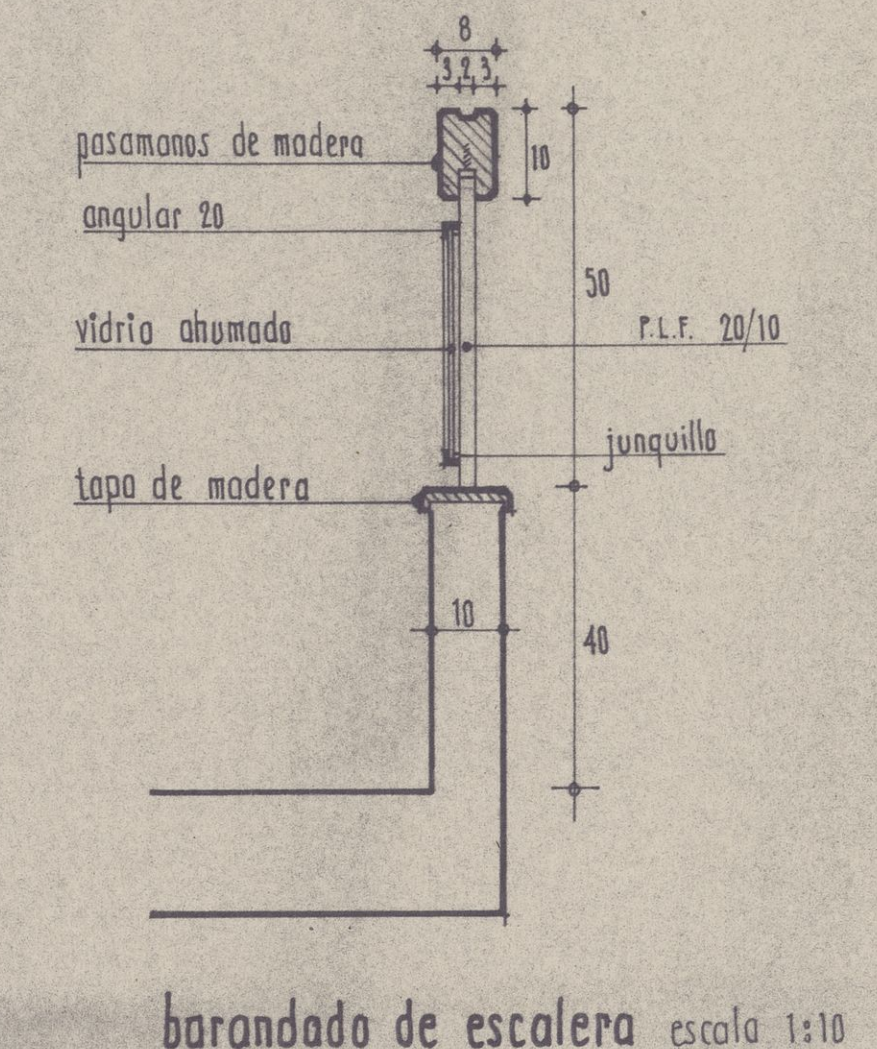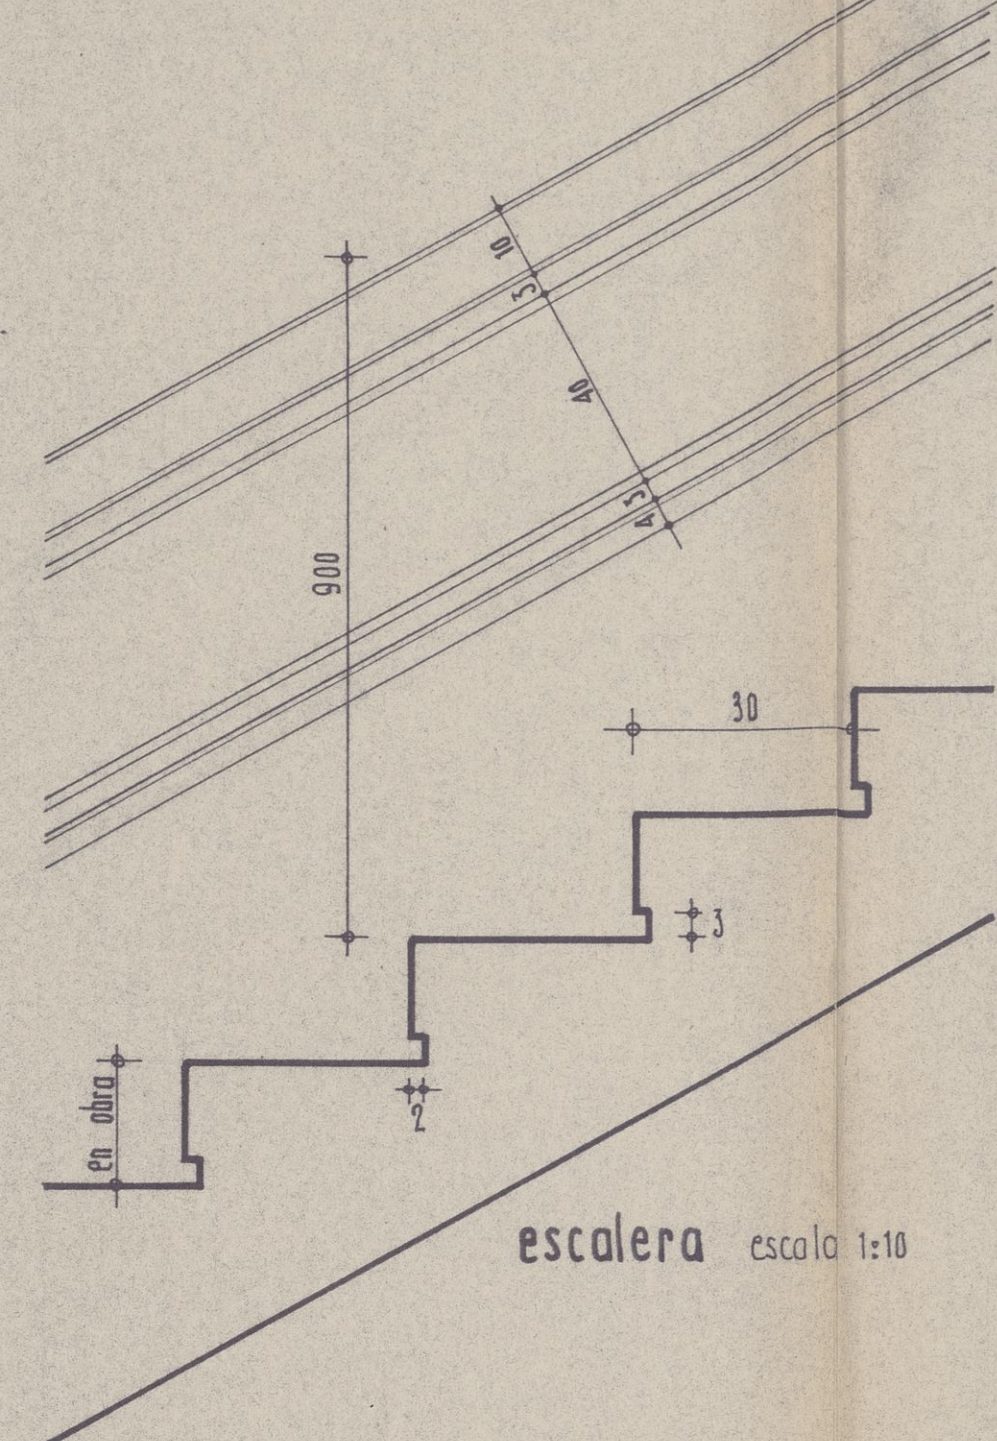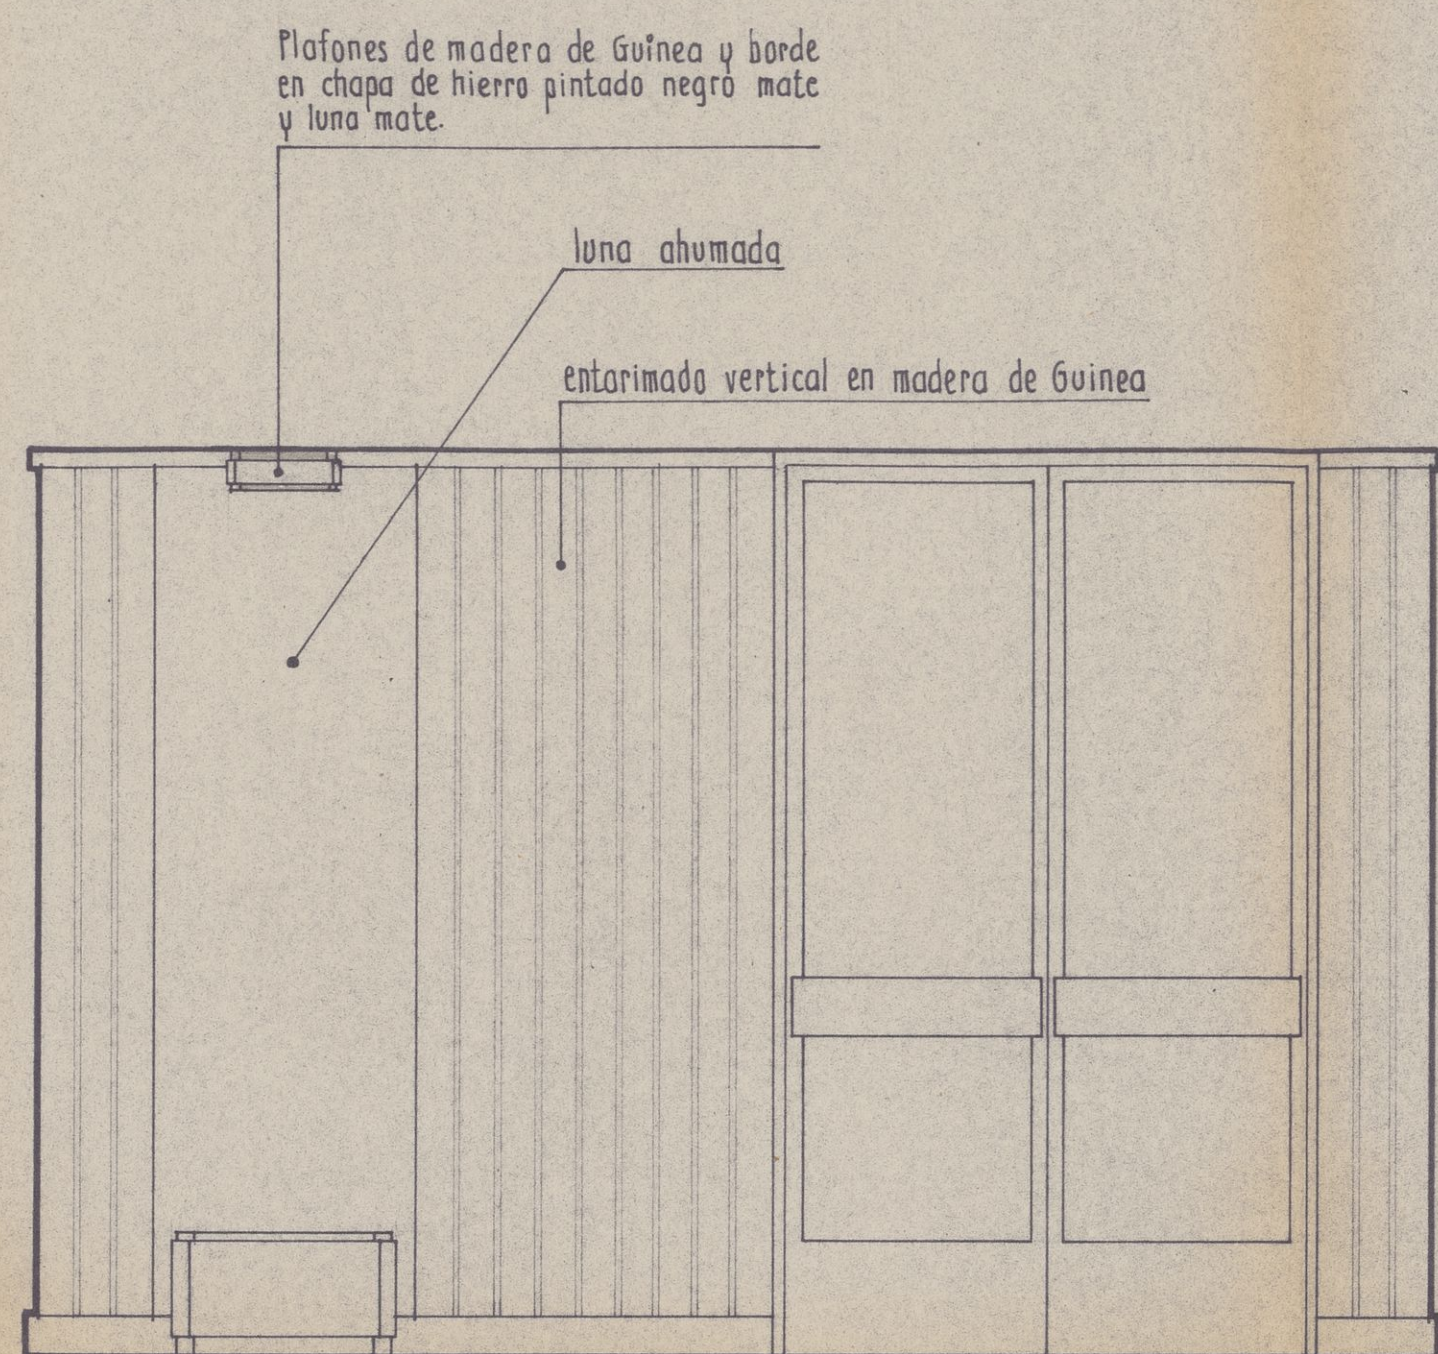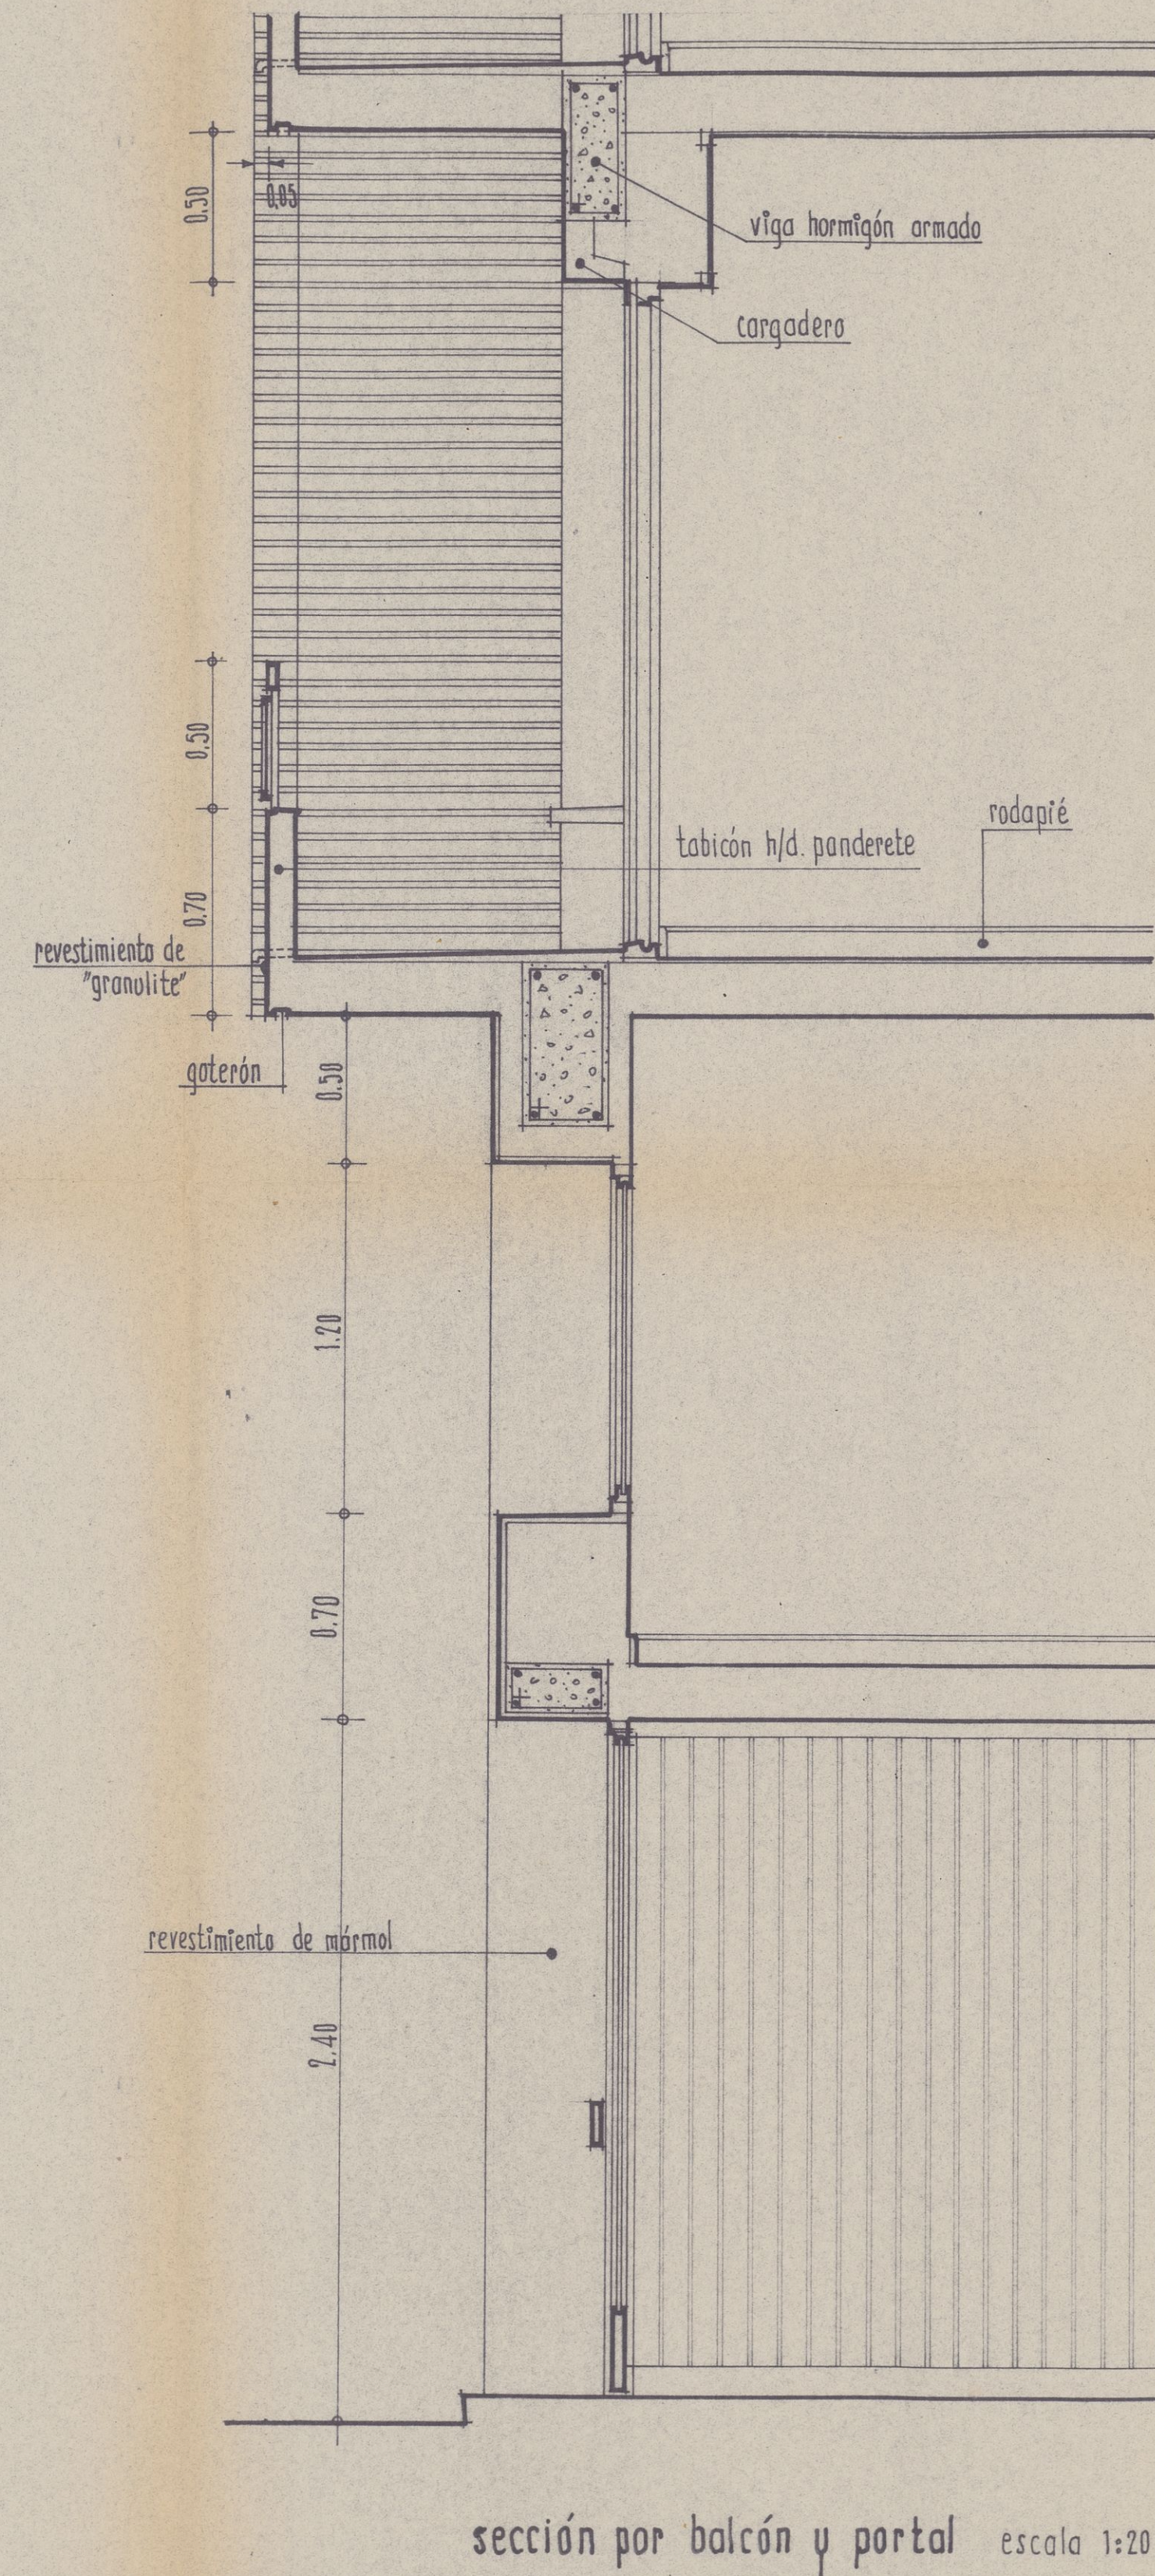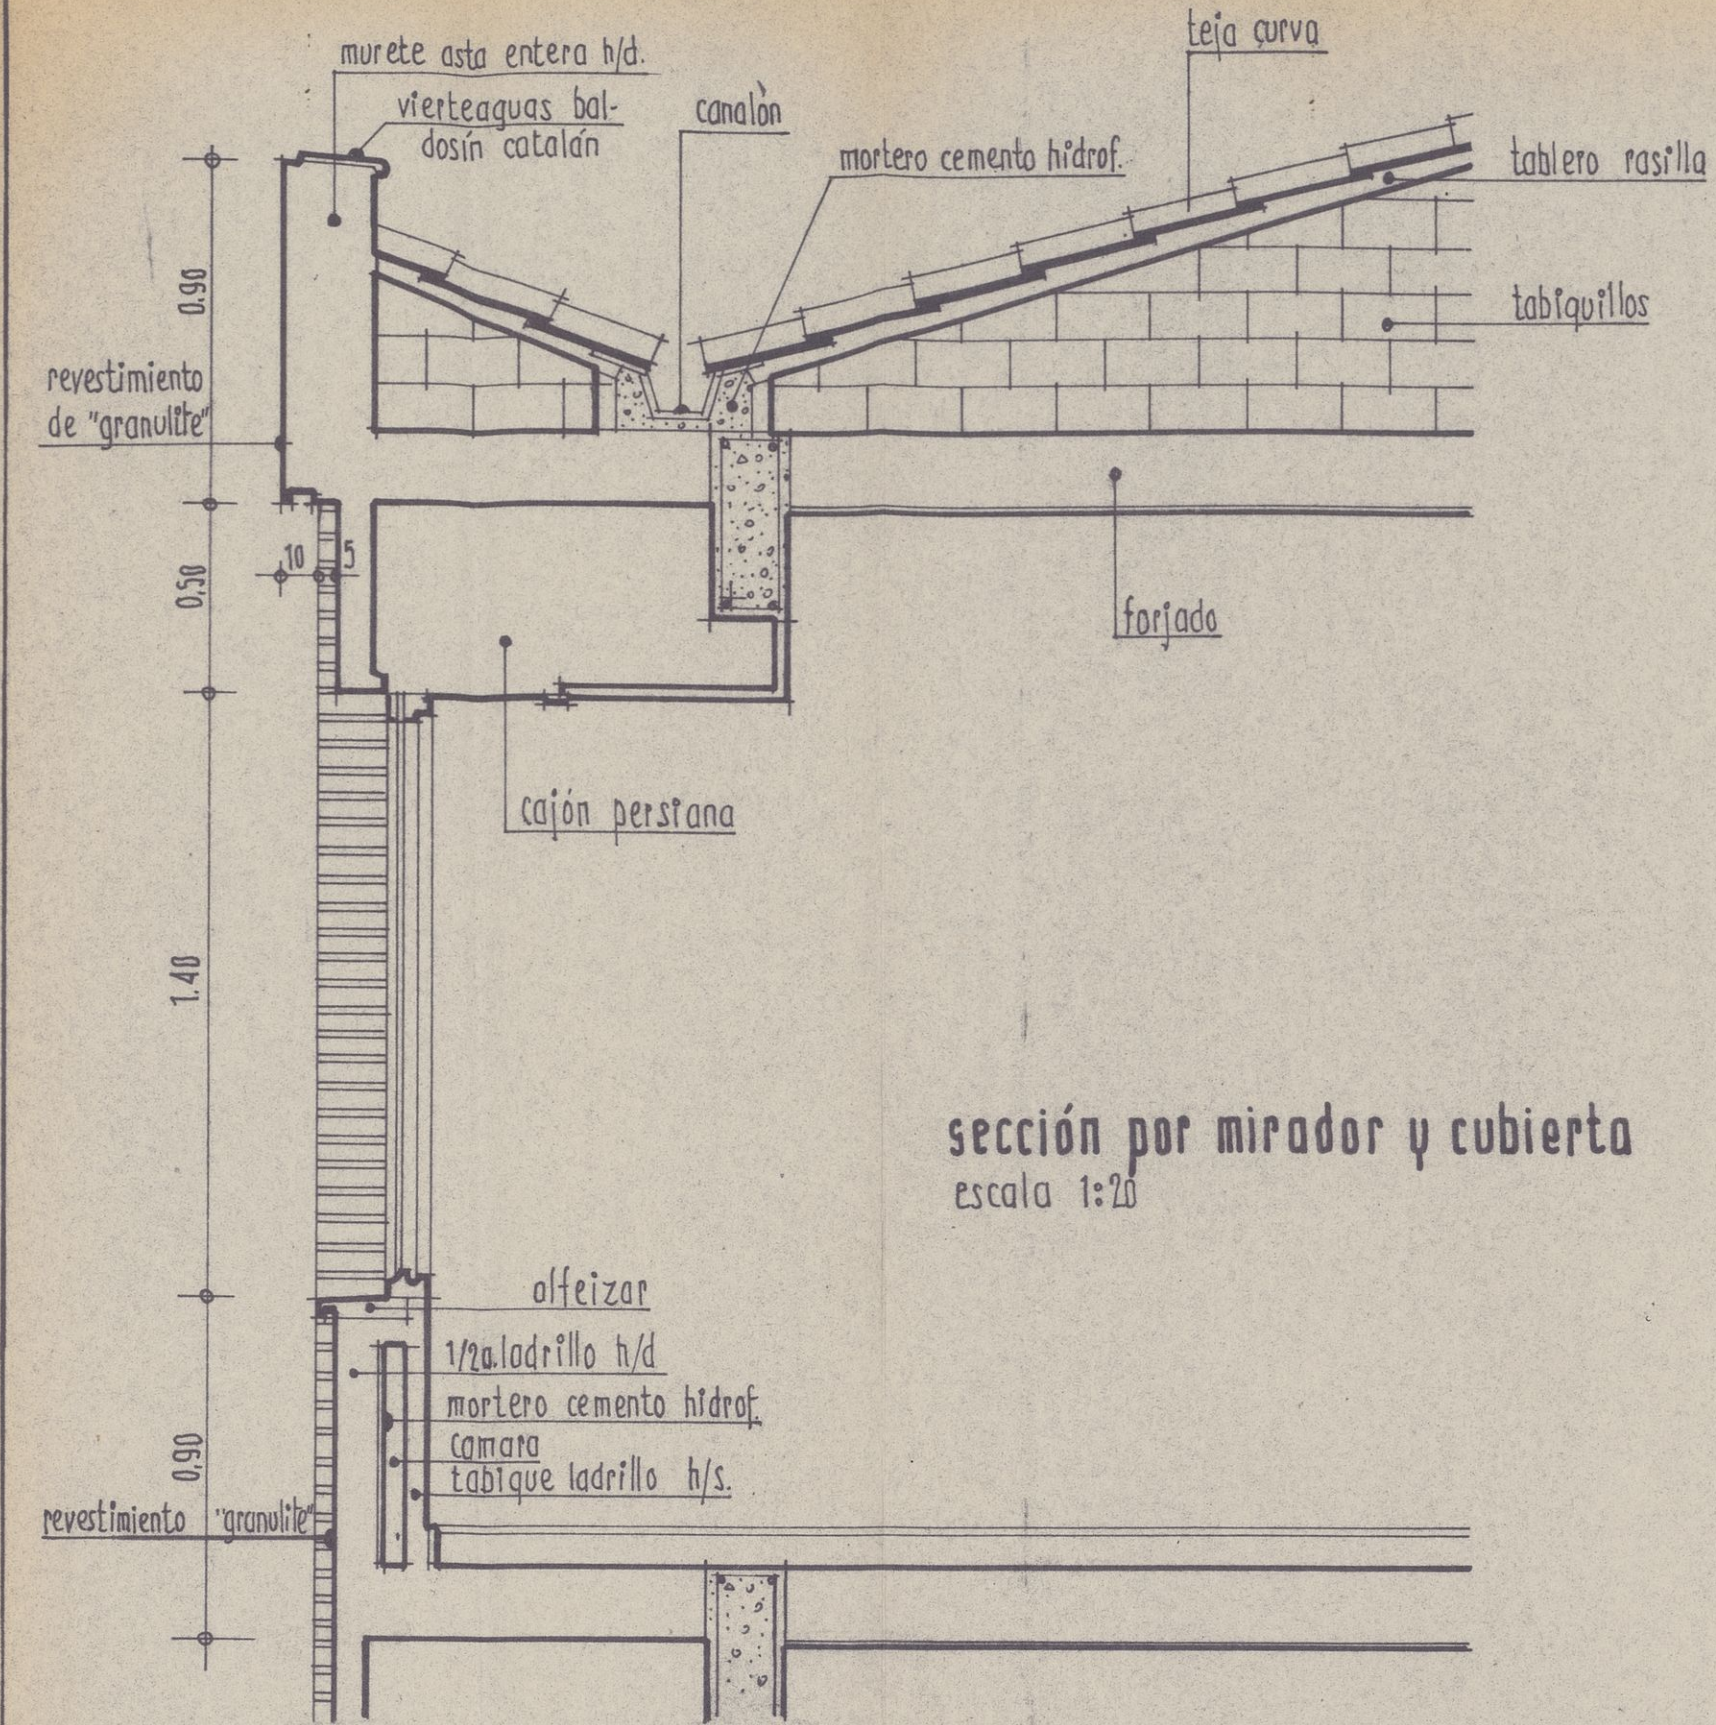


L-2 (PLANTA BAJA - DESCANSILLO)

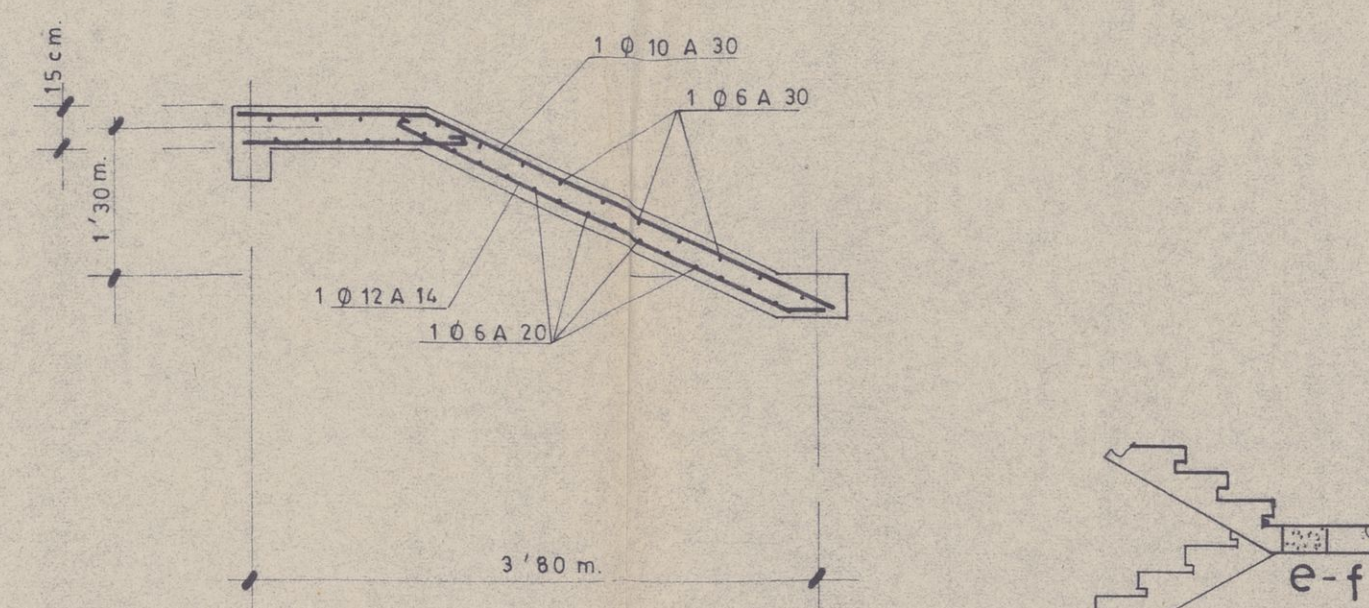


L-3 (DESCANSILLO A ENTREPANTA)

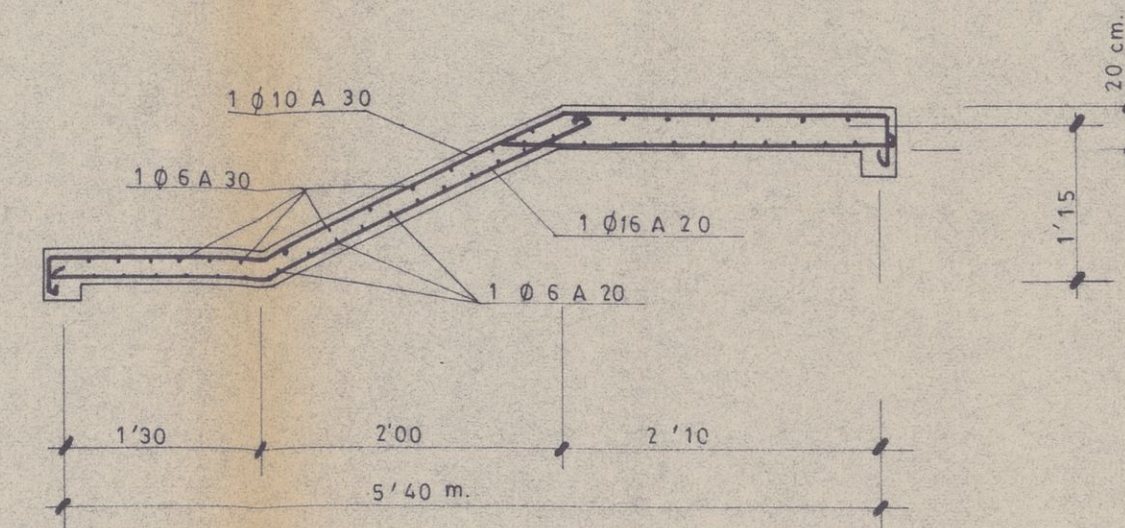


L-4 ENTREPANTA - 2º DESCANSILLO

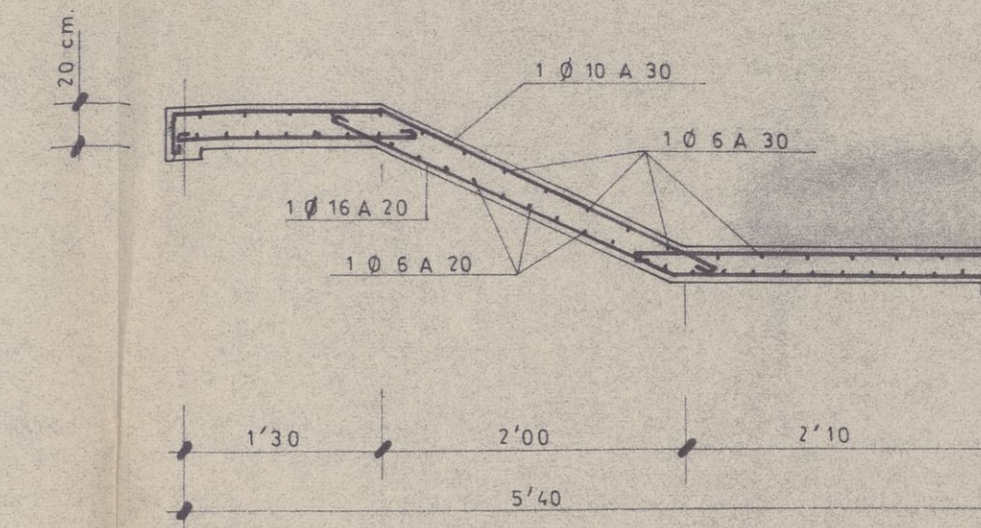


L-5 (2º DESCANSILLO - 1º PISO)

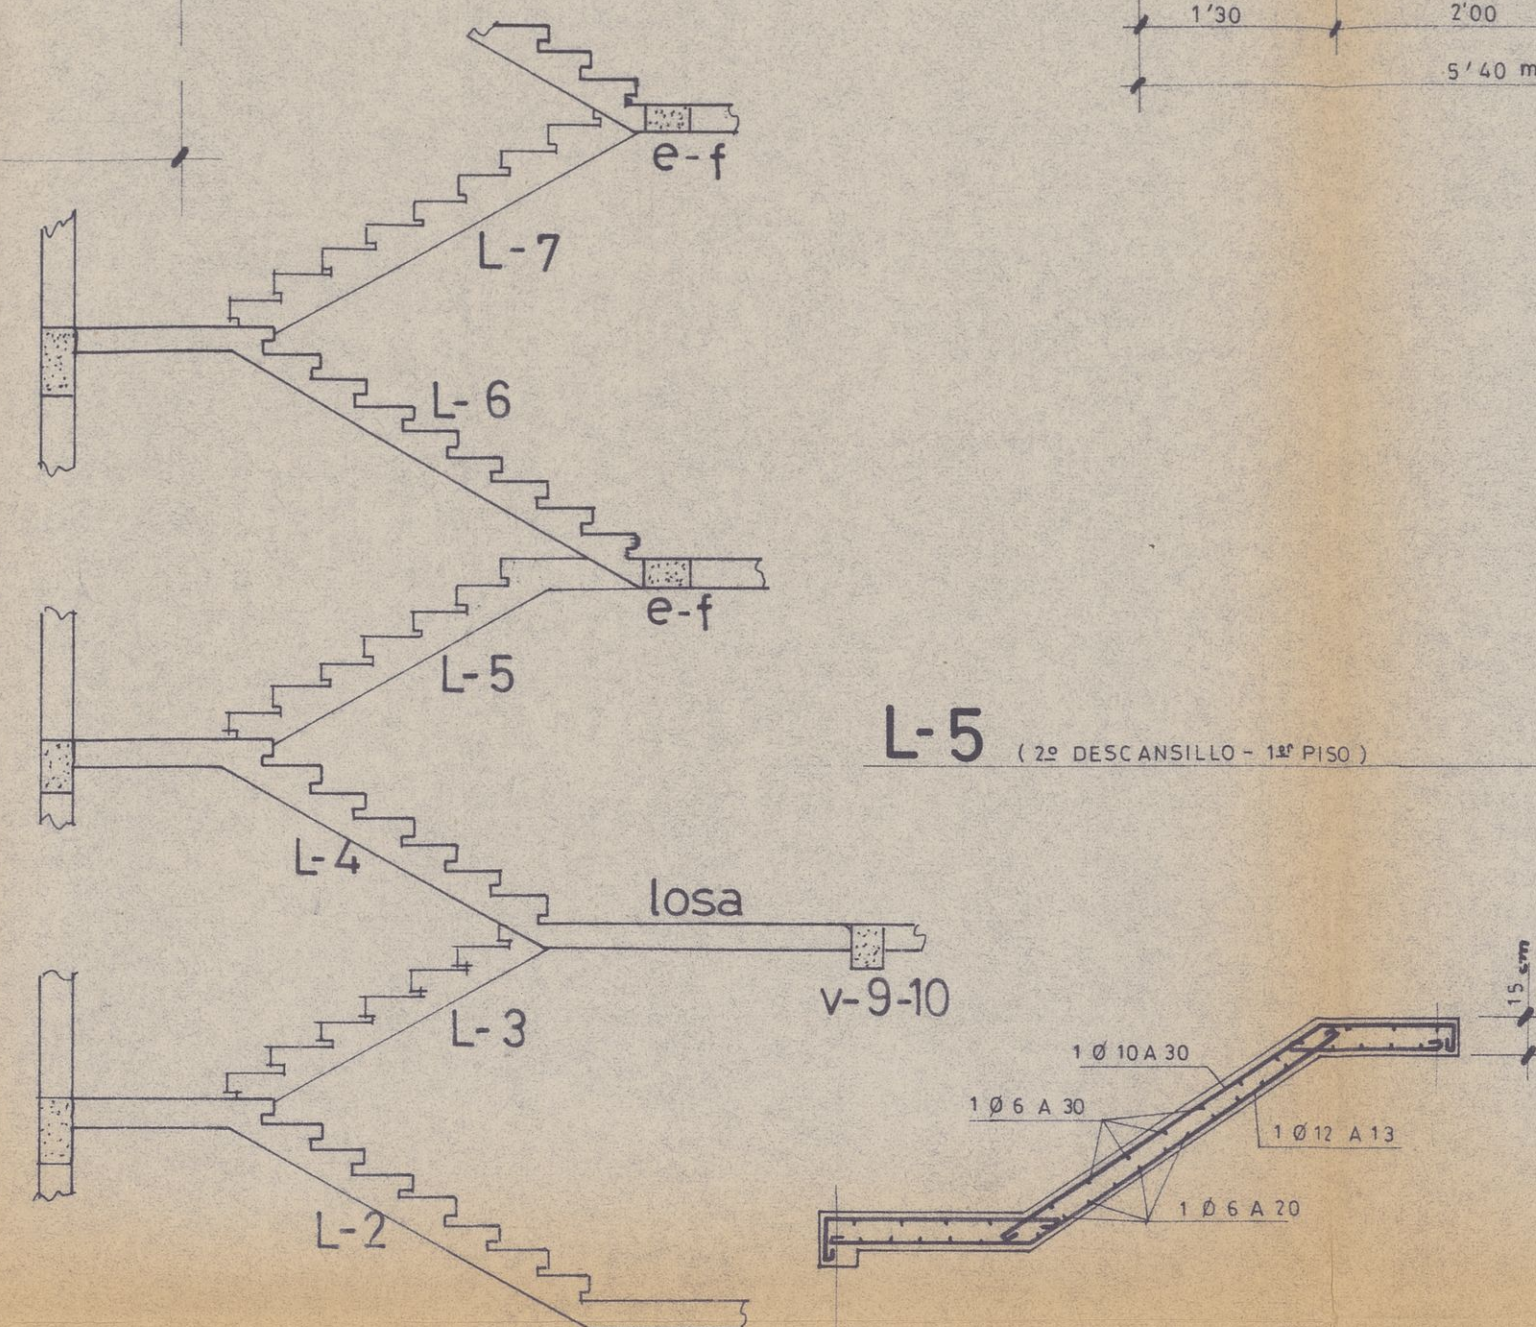


L-6 (1º PISO - DESCANSILLO VALE PARA TODOS PISOS)

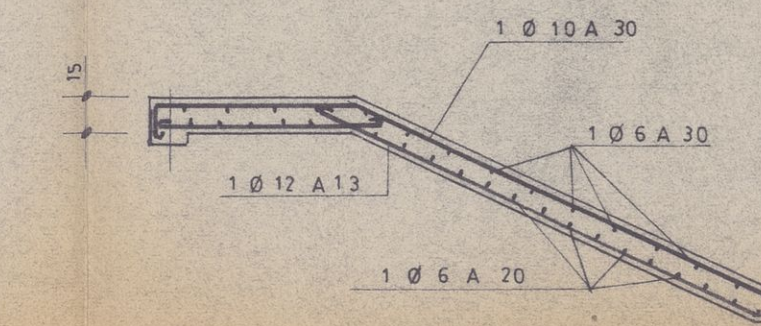


PLANTA DE CIMIENTOS

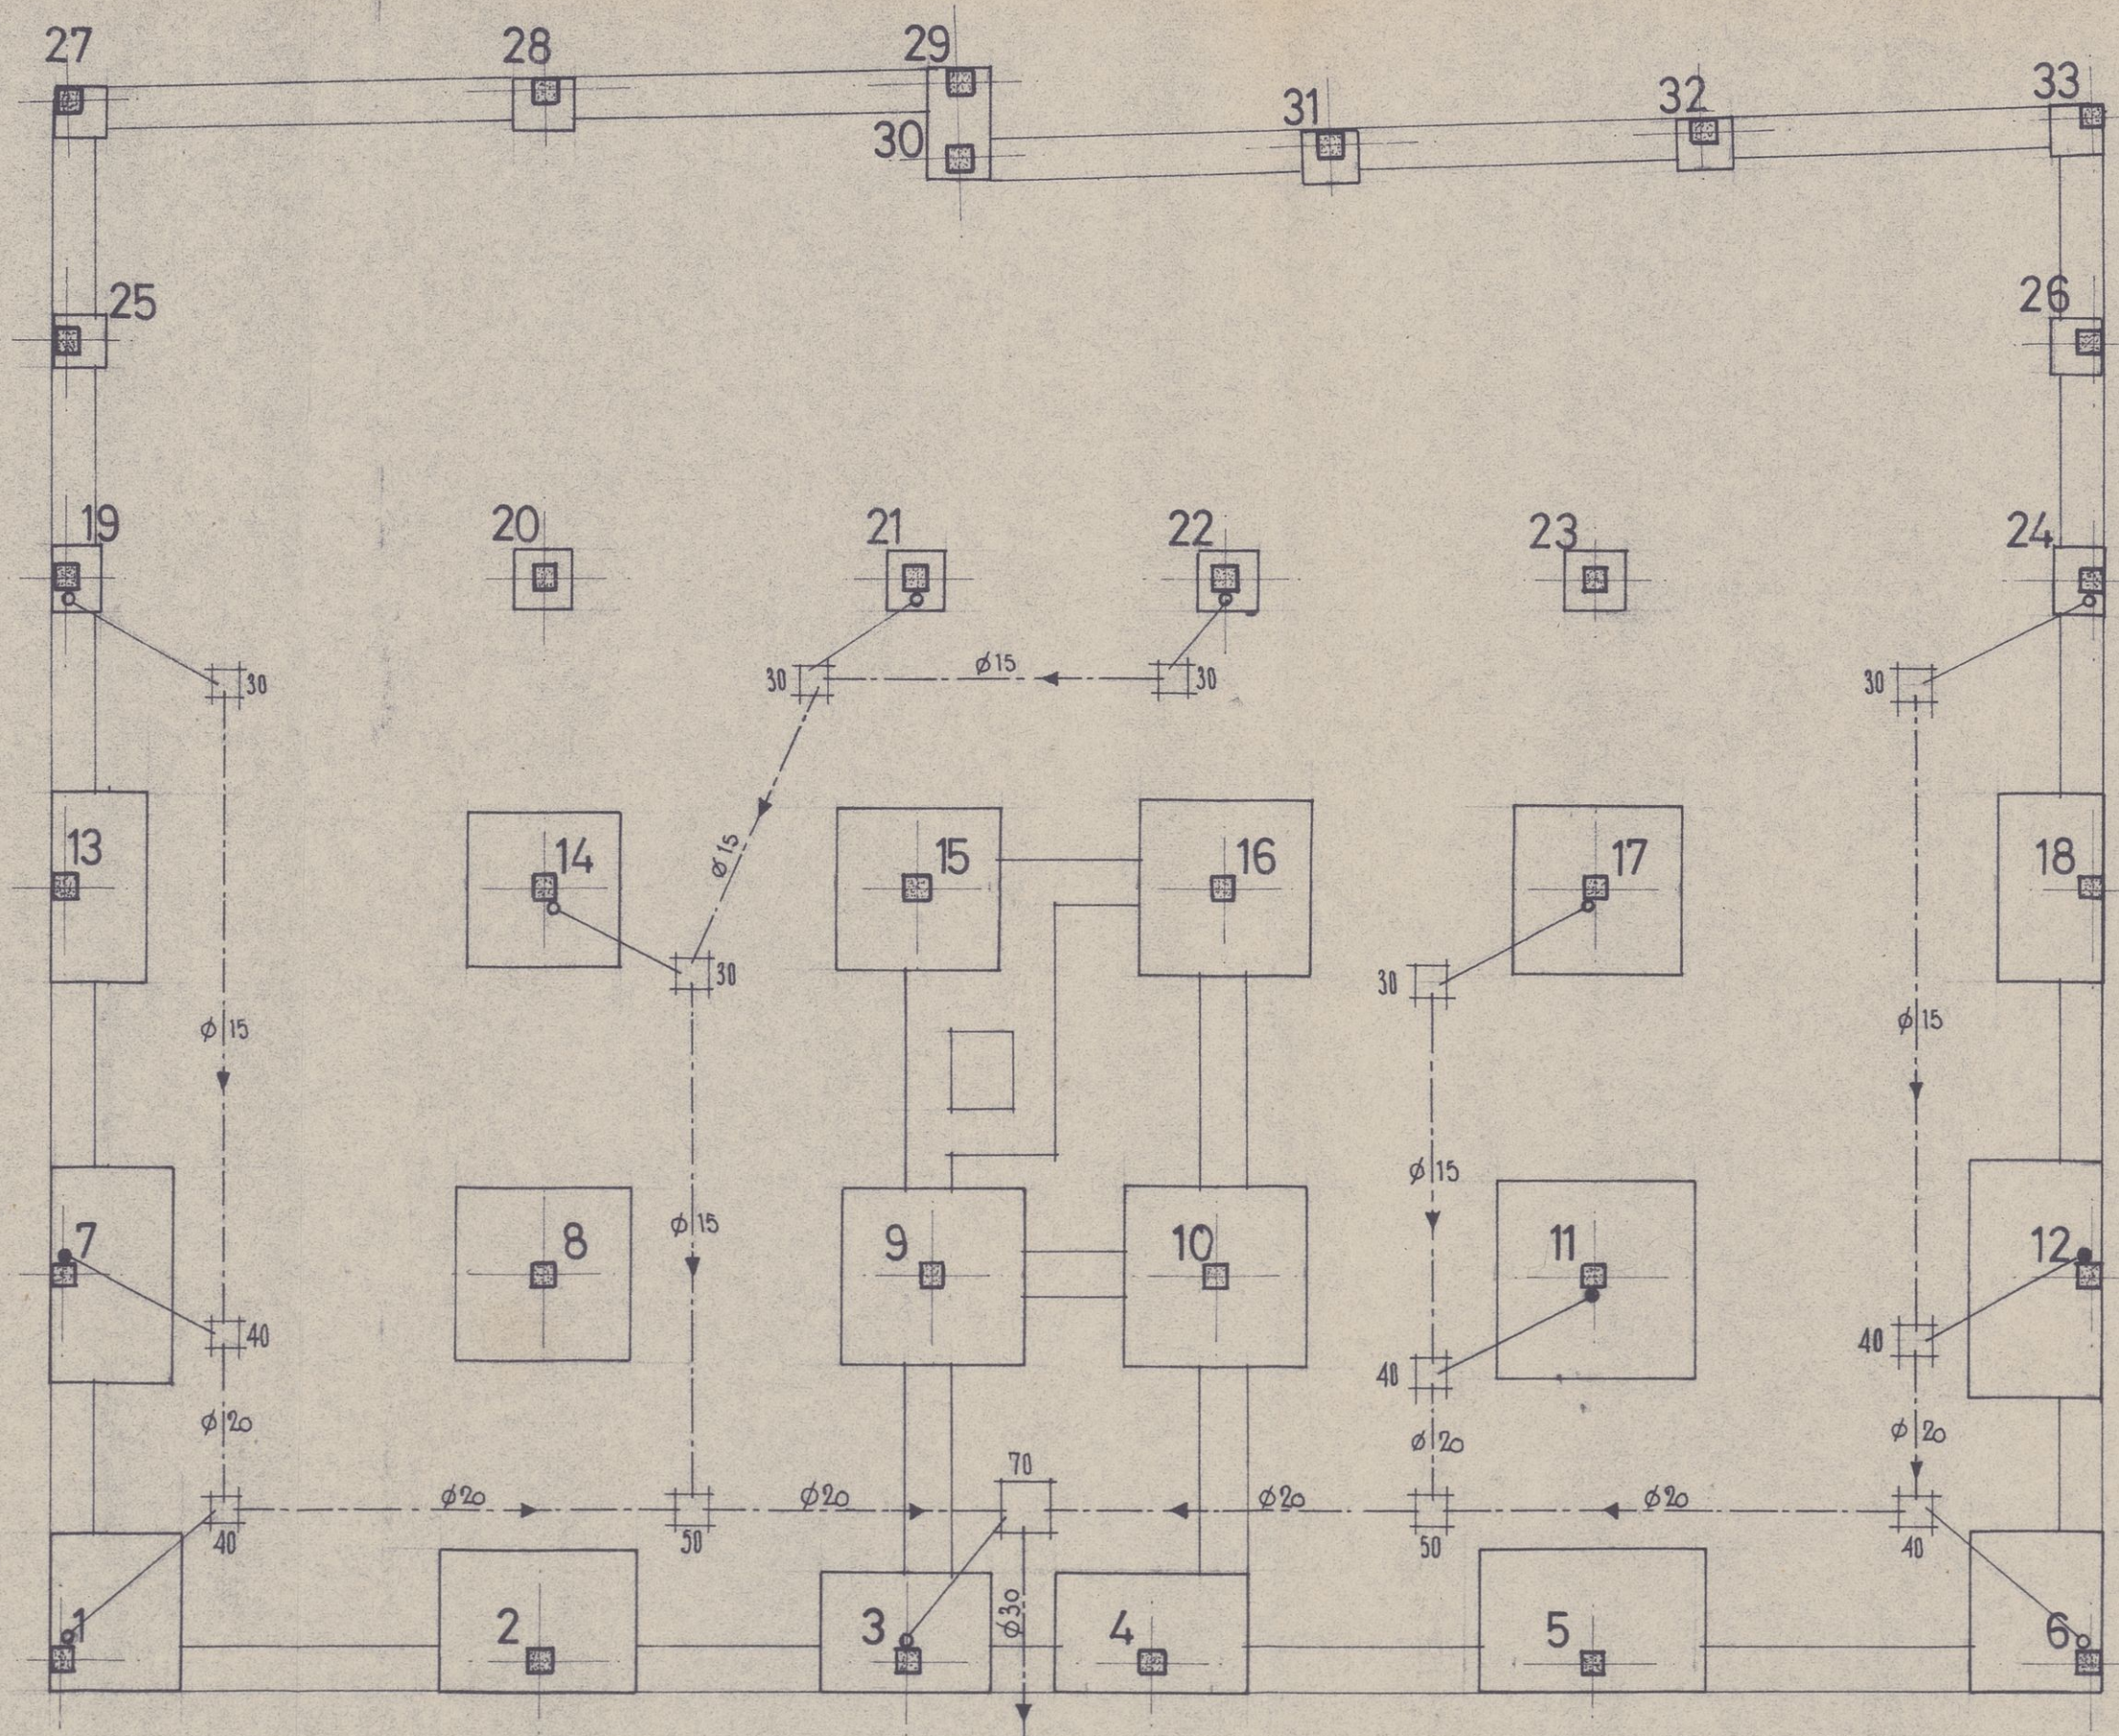

L-7 (DESCANSILLO - 2º PISO - VALE PARA TODOS LOS PISOS)

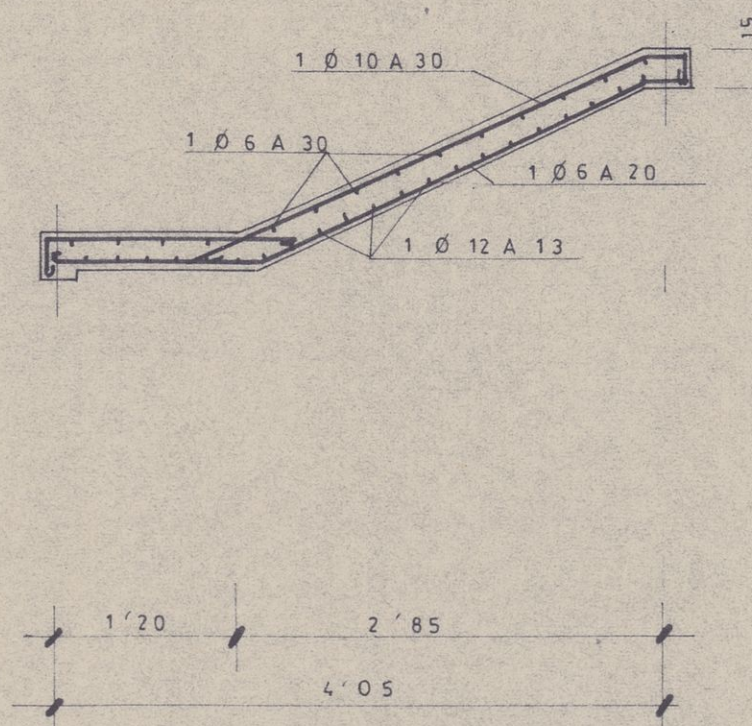

LOSA FACHADA PRINCIPAL EN FORJADO TECHO PLANTA BAJA

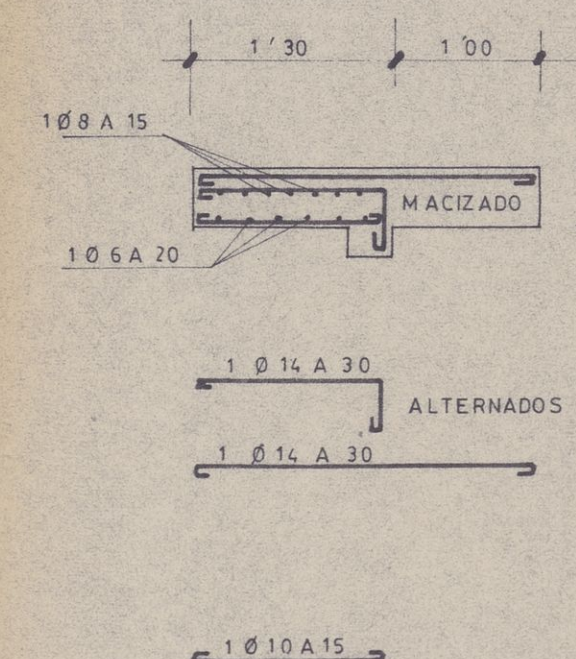


LOSA DE BALCON A LO LARGO DE FACHADA 1º PISO

proyecto de 16 viviendas de p.o. grupo 1º y locales

situación: calle Calvo Sotelo Logroño	plano n.º 10 cimientos, sanea- mientos y losas de escalera.	conforme: el promotor: arquitecto: <i>Mesha</i>
promotor: Luis Palacios Díez y Hnos de Gómez Treviño, S.A.	escala: 1:100-1:25 fecha set. 72	hoja: 1356

CUADRO DE PILARES

PILARES	1 - 6	2	3	4	5	7 - 15	8 - 10	9	11	13	14	17	18	19 21	20 - 23	25 - 26 - 27
PLANTAS	1 - 6	2	3	4	5	7 - 15	12 - 16	9	11	13	14	17	18	22 - 24	28 - 29 - 30	31 - 32 - 33
PLANTA BAJA Y ENTREPLANTA	a x b 40 x 45 6 ø 20	a x b 50 x 55 6 ø 20	a x b 45 x 50 6 ø 16	a x b 45 x 50 6 ø 16	a x b 50 x 55 6 ø 20	a x b 45 x 45 8 ø 20	a x b 50 x 50 8 ø 20	a x b 50 x 50 8 ø 20	a x b 55 x 50 8 ø 20	a x b 40 x 40 8 ø 16	a x b 45 x 45 8 ø 16	a x b 50 x 50 6 ø 20	a x b 40 x 40 8 ø 20	a x b 30 x 30 4 ø 12	a x b 30 x 30 4 ø 14	a x b 25 x 25 4 ø 12
PLANTAS 1ª y 2ª	a x b 40 x 40 8 ø 16	a x b 50 x 35 6 ø 20	a x b 45 x 30 8 ø 16	a x b 45 x 30 6 ø 20	a x b 50 x 35 8 ø 20	a x b 45 x 40 6 ø 20	a x b 45 x 45 8 ø 20	a x b 45 x 45 8 ø 20	a x b 50 x 50 8 ø 20	a x b 35 x 35 6 ø 16	a x b 40 x 40 8 ø 16	a x b 45 x 45 6 ø 16	a x b 40 x 35 6 ø 16			
PLANTAS 3ª y 4ª	a x b 35 x 35 6 ø 16	a x b 40 x 35 6 ø 14	a x b 40 x 30 6 ø 14	a x b 40 x 30 6 ø 14	a x b 40 x 35 6 ø 16	a x b 35 x 35 6 ø 16	a x b 40 x 40 8 ø 16	a x b 40 x 35 6 ø 16	a x b 45 x 45 6 ø 20	a x b 30 x 30 6 ø 14	a x b 35 x 35 6 ø 16	a x b 40 x 35 6 ø 14	a x b 35 x 35 6 ø 16			
PLANTA 5ª	a x b 30 x 35 6 ø 14	a x b 30 x 30 6 ø 14	a x b 30 x 25 4 ø 14	a x b 30 x 25 4 ø 14	a x b 30 x 30 6 ø 14	a x b 30 x 30 6 ø 14	a x b 30 x 30 6 ø 14	a x b 30 x 30 6 ø 14	a x b 35 x 35 6 ø 16	a x b 25 x 25 4 ø 14	a x b 25 x 25 4 ø 14	a x b 30 x 30 6 ø 14	a x b 30 x 30 6 ø 14			
VIVIENDA PORTERO Y ASCENSORES						15 a x b 25 x 25 4 ø 14	10-12-16 a x b 25 x 25 4 ø 14	a x b 25 x 25 4 ø 14				a x b 25 x 25 4 ø 14	a x b 25 x 25 4 ø 14			

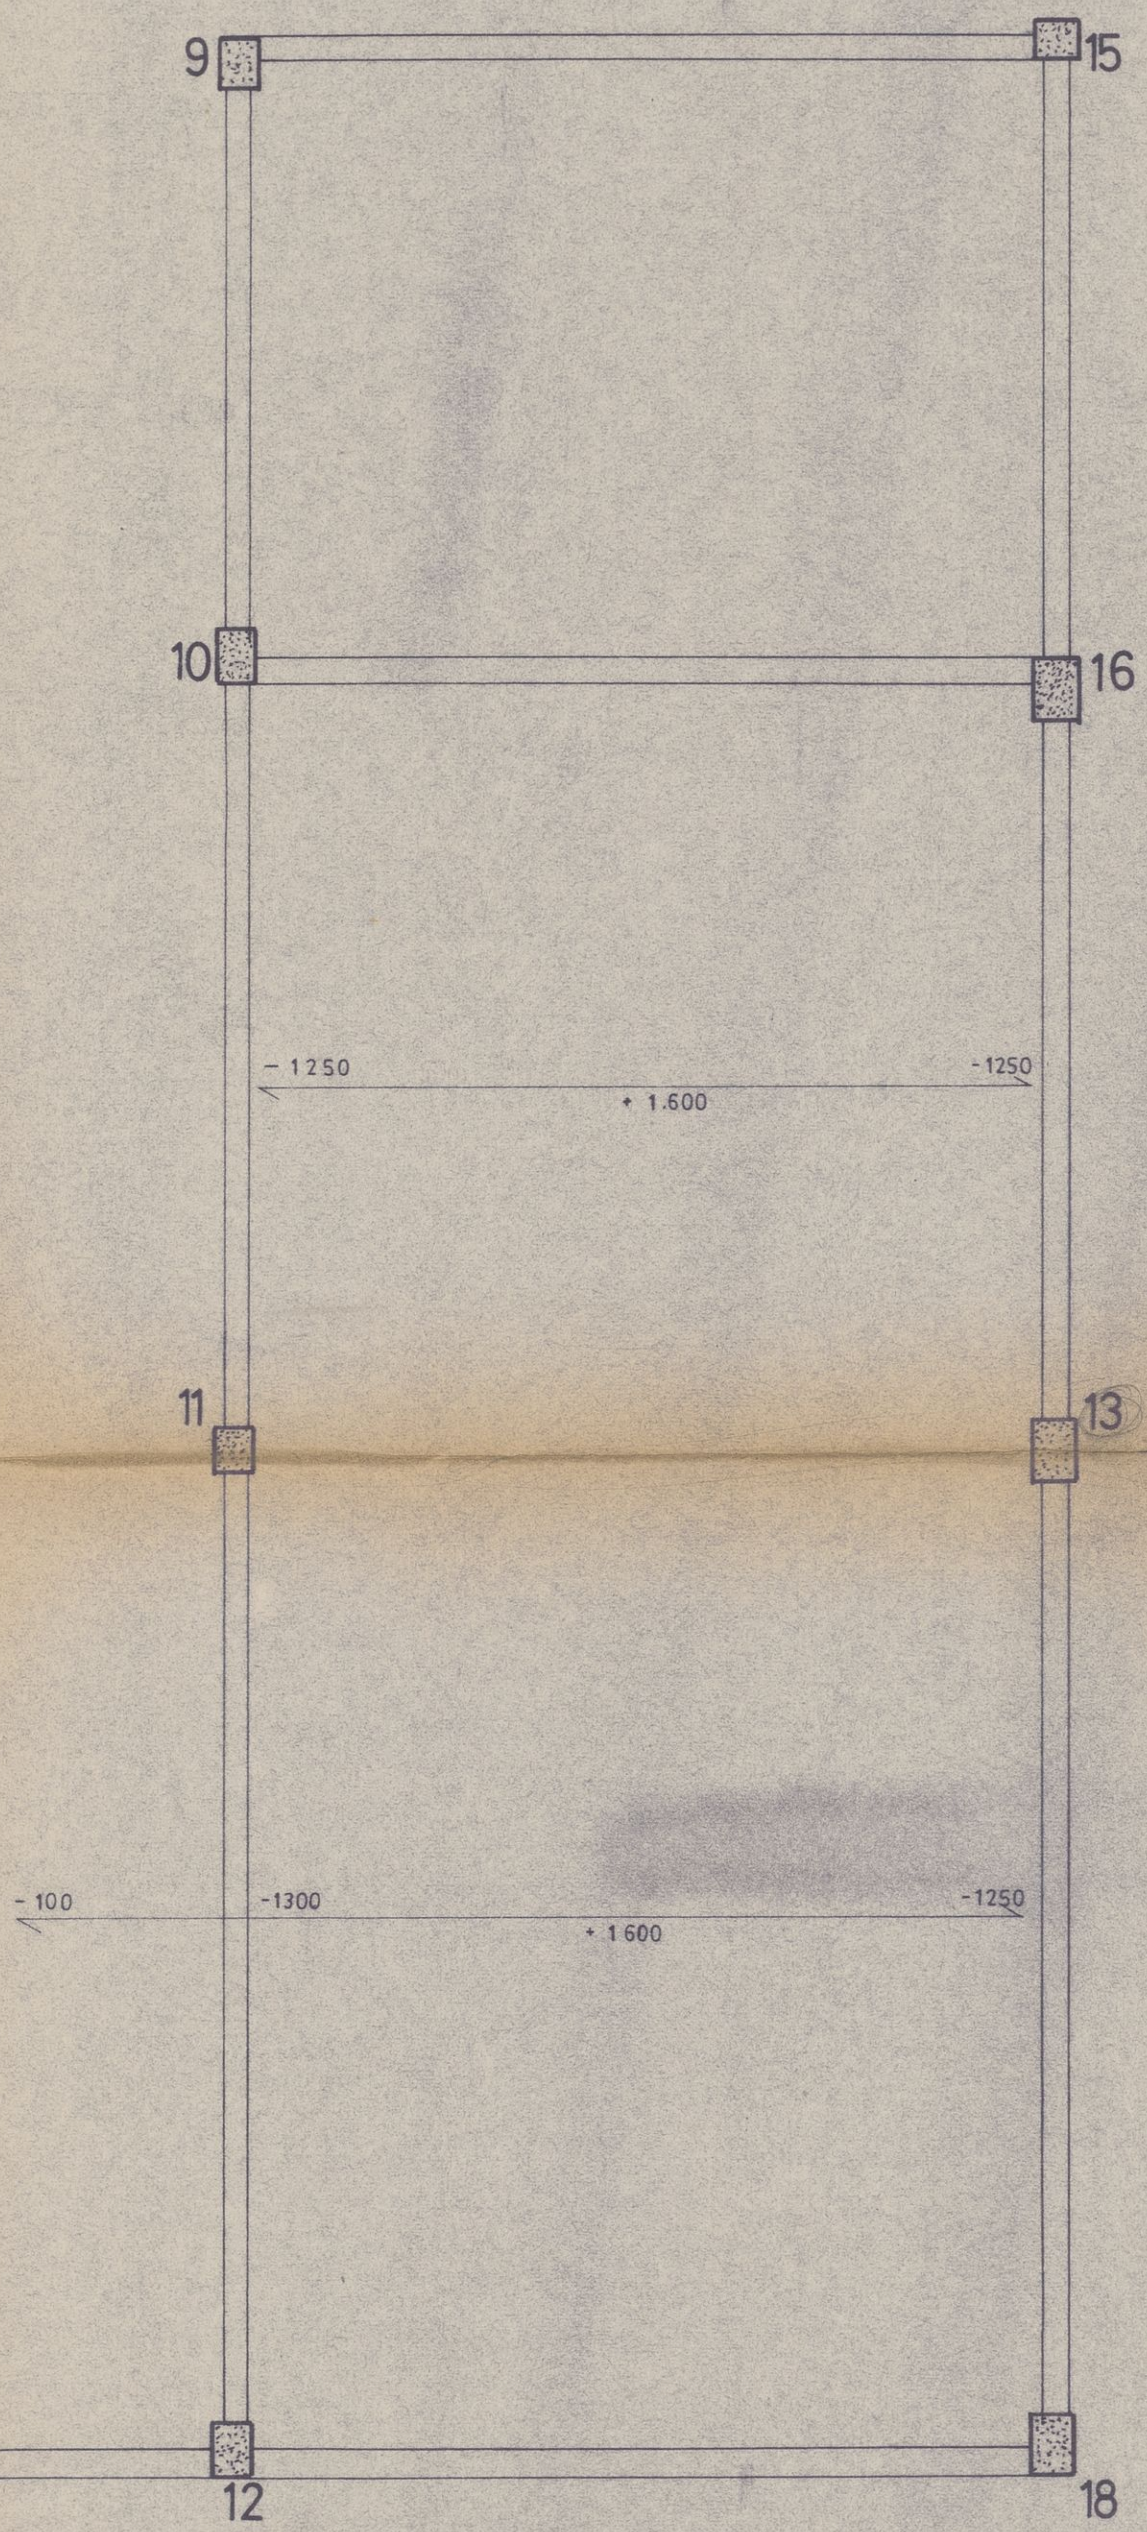

CUADRO DE CIMENTACIONES

ZAPATA TIPO	1	2	3	4	5	6	7	8 - 16	9	10	11	12	13	14	15	17	18	19 - 24	20 - 21 22 23	25 - 26 27	28	29 - 30	31 - 32 33
CARGA Tm.	80	111	81	91	125	82	100	115	121	127	152	115	69	93	103	111	77	8	13	3	3	9	3
DIMENSION "A"	1'80	2'75	2'35	2'65	3'15	1'85	1'70	2'40	2'45	2'50	2'75	1'80	1'30	2'15	2'25	2'35	1'50	0'70	0'80	0'70	0'80	0'80	0'70
DIMENSION "B"	2'20	2'00	1'70	1'70	2'00	2'20	3'00	2'40	2'45	2'50	2'75	3'20	2'60	2'15	2'25	2'35	2'60	0'90	0'80	0'70	0'70	1'50	0'70
PROFUNDIDAD	VER NOTA																						
ARMADO EN DIRECCION "A"	1 ø 14 A 25	1 ø 20 A 22	1 ø 16 A 21	1 ø 20 A 24	1 ø 20 A 18	1 ø 14 A 27	1 ø 14 A 33	1 ø 20 A 30	1 ø 20 A 30	1 ø 20 A 27	1 ø 20 A 22	1 ø 16 A 35	1 ø 14 A 37	1 ø 16 A 26	1 ø 16 A 22	1 ø 20 A 33	1 ø 14 A 40						
ARMADO EN DIRECCION "B"	1 ø 16 A 25	1 ø 16 A 27	1 ø 14 A 29	1 ø 14 A 33	1 ø 16 A 28	1 ø 16 A 23	1 ø 20 A 21	1 ø 20 A 30	1 ø 20 A 30	1 ø 20 A 27	1 ø 20 A 22	1 ø 20 A 16	1 ø 16 A 16	1 ø 16 A 26	1 ø 16 A 22	1 ø 20 A 33	1 ø 16 A 18						

NOTA :
LAS ARMADURAS IRAN A 1m. DE PROFUNDIDAD COMO MINIMO
EN LAS ZAPATAS CONCENTRICAS y A 1'30m. COMO MINIMO
EN LAS EXCENTRICAS.

proyecto de 16 viviendas de p.o. grupo 1º y locales


calle Calvo Sotelo
Logroño


Luis Palacios Díez
y Hnos. de Gómez Treviño, S.A.

plano n.º 11
cuadro de pilares
y cimentaciones.
forjado último


conforme:
el promotor:
[Firma]

escala: 1:50
setba. 72
1.356

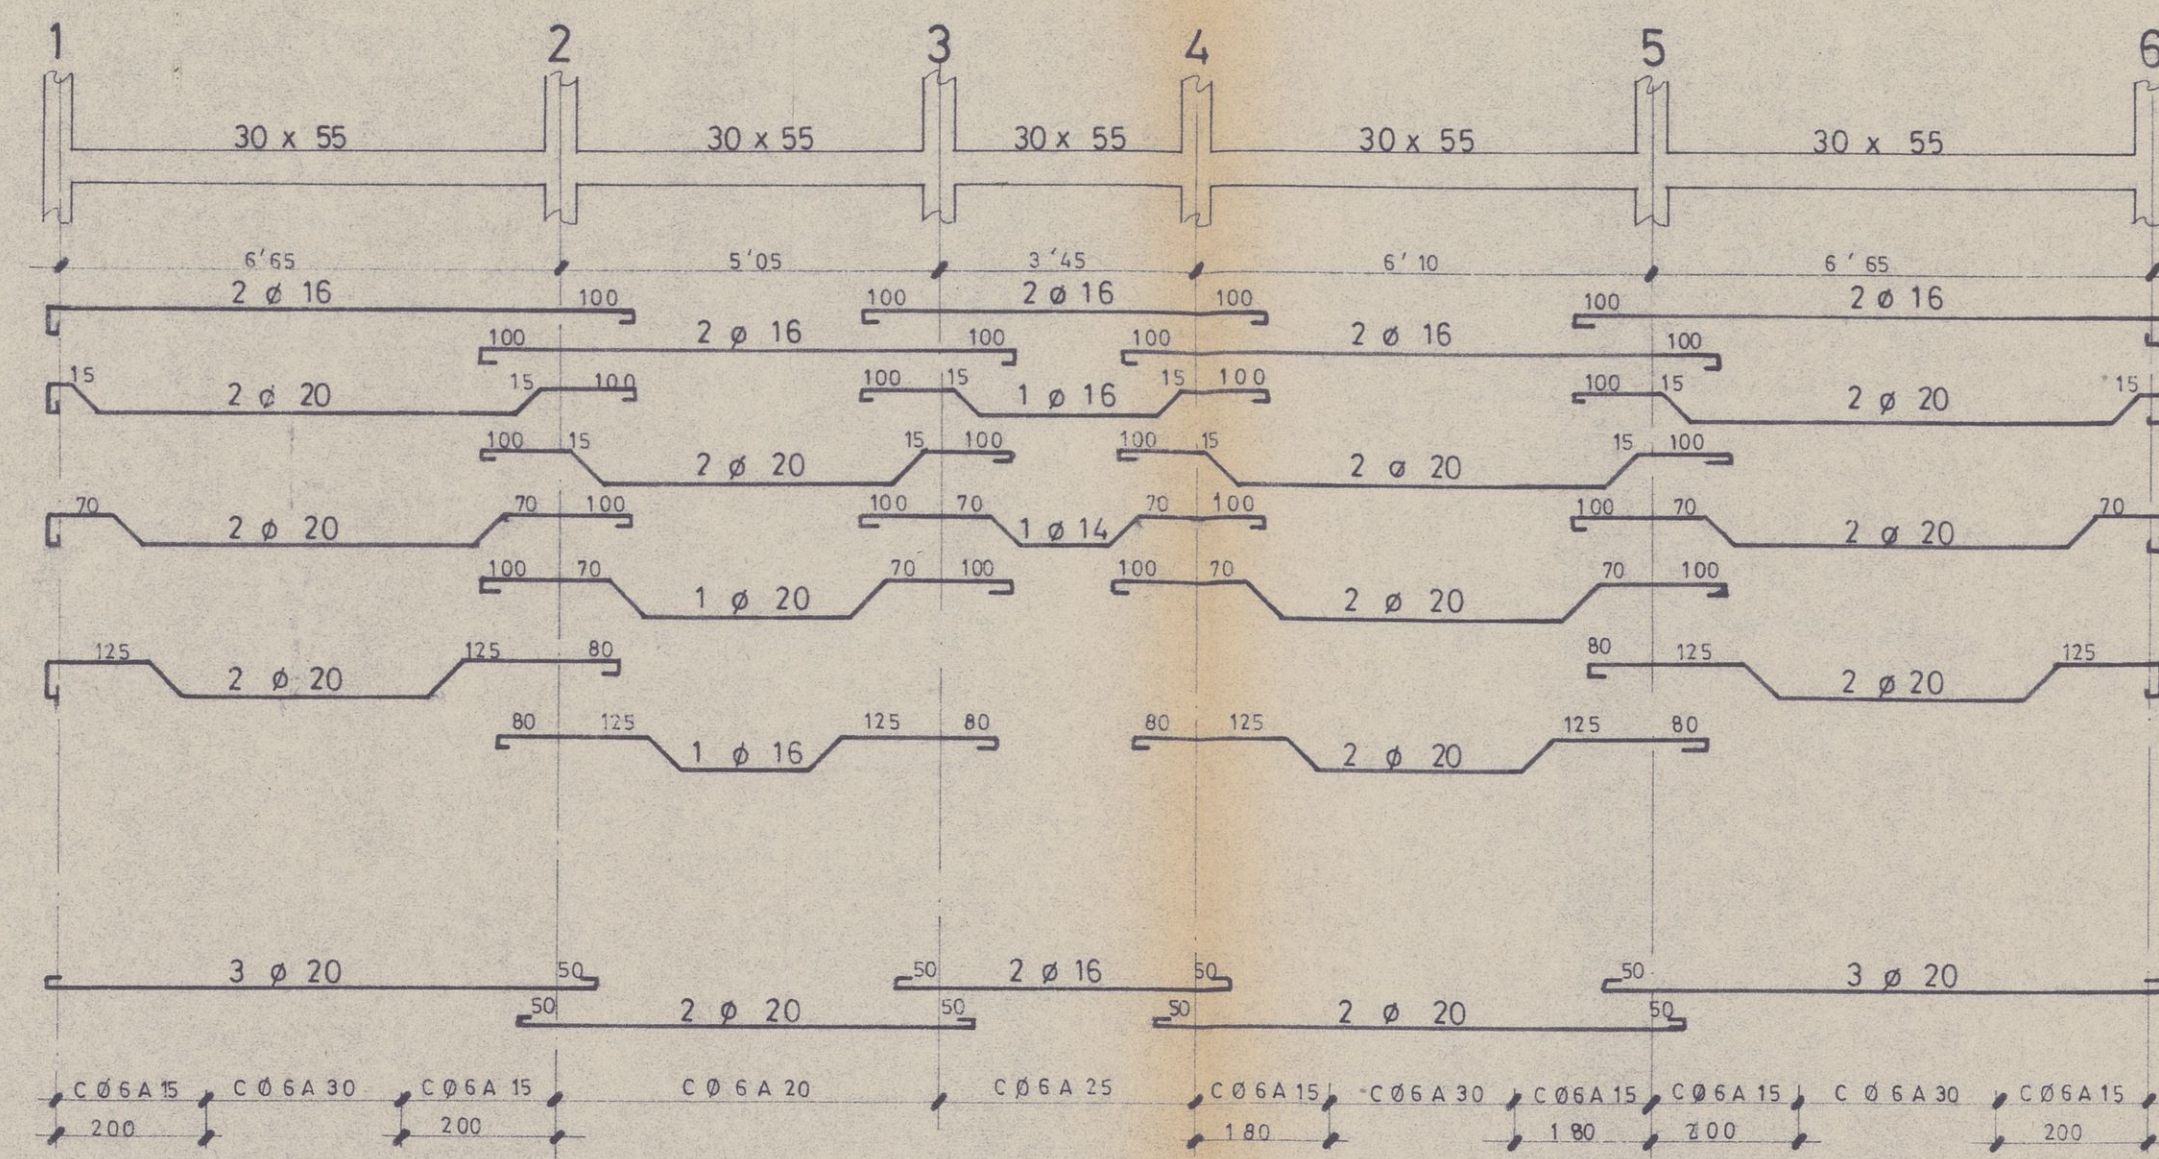


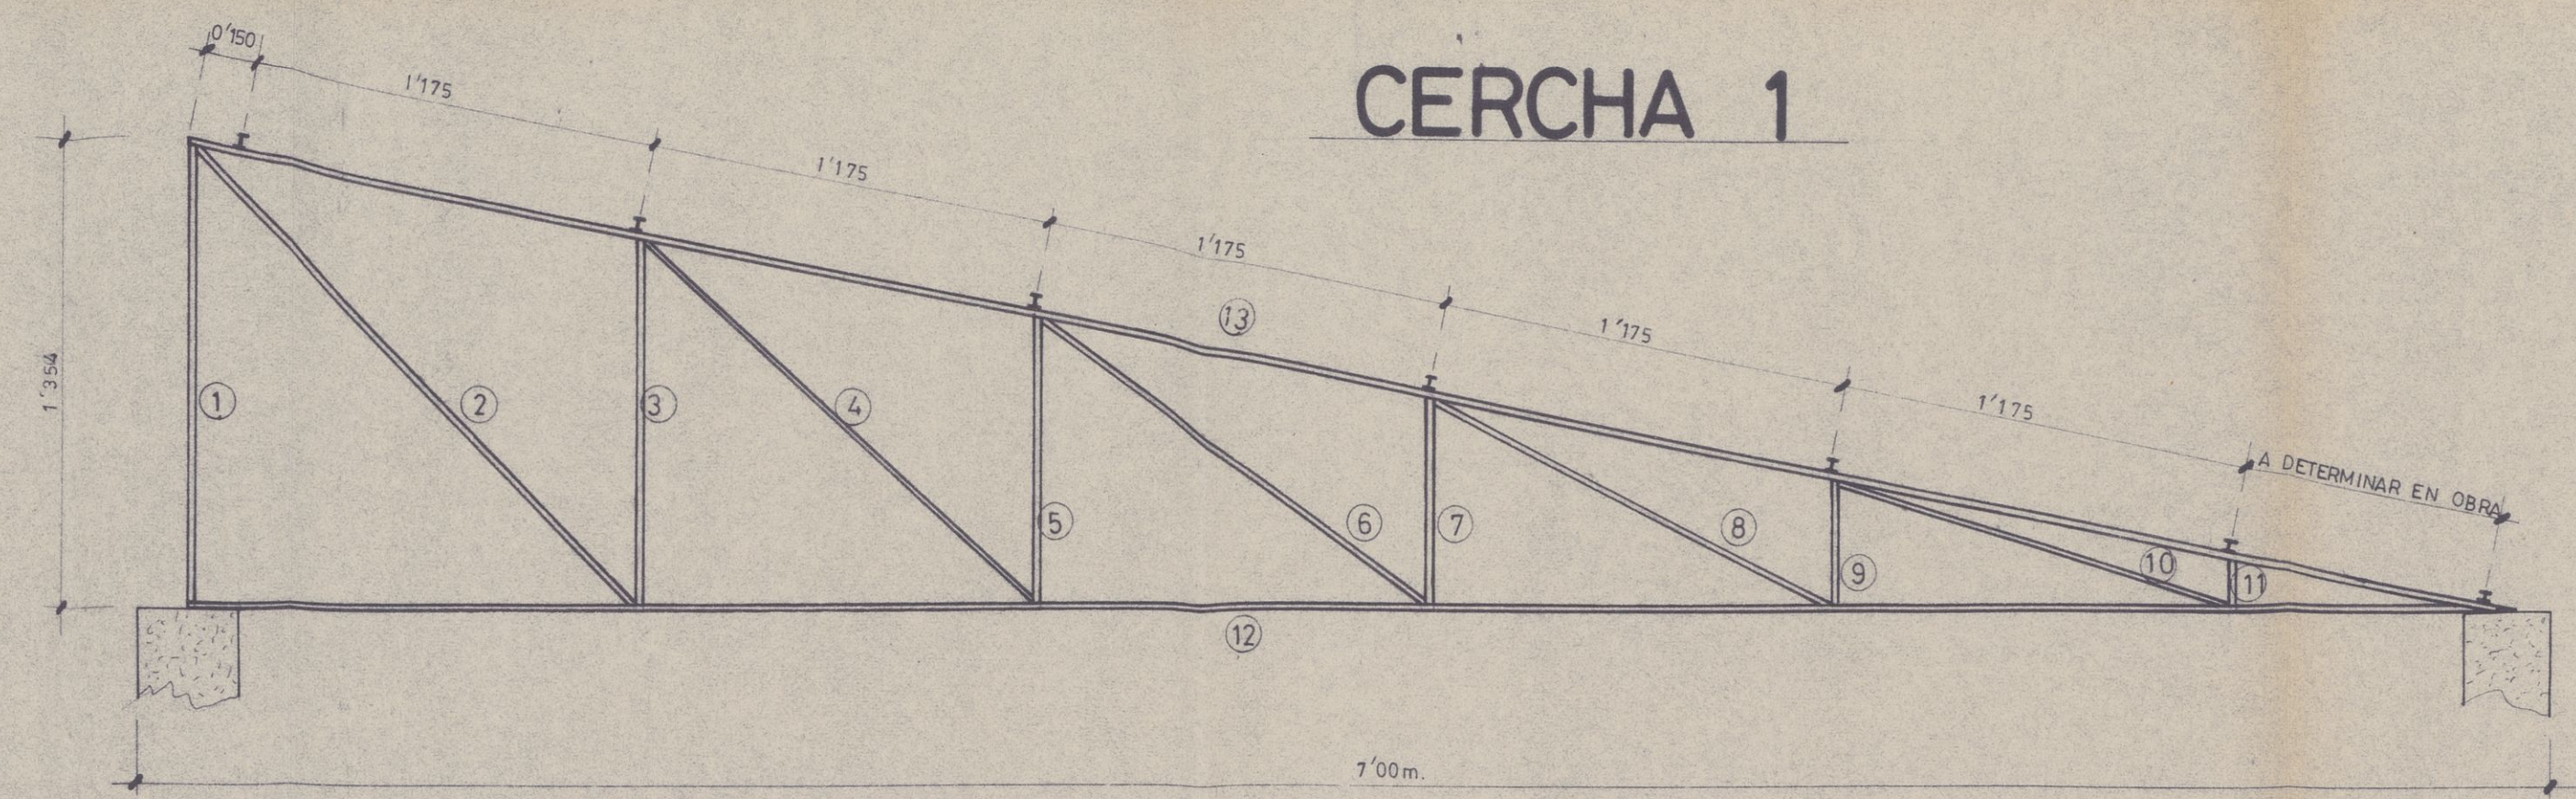


CERCHA 1

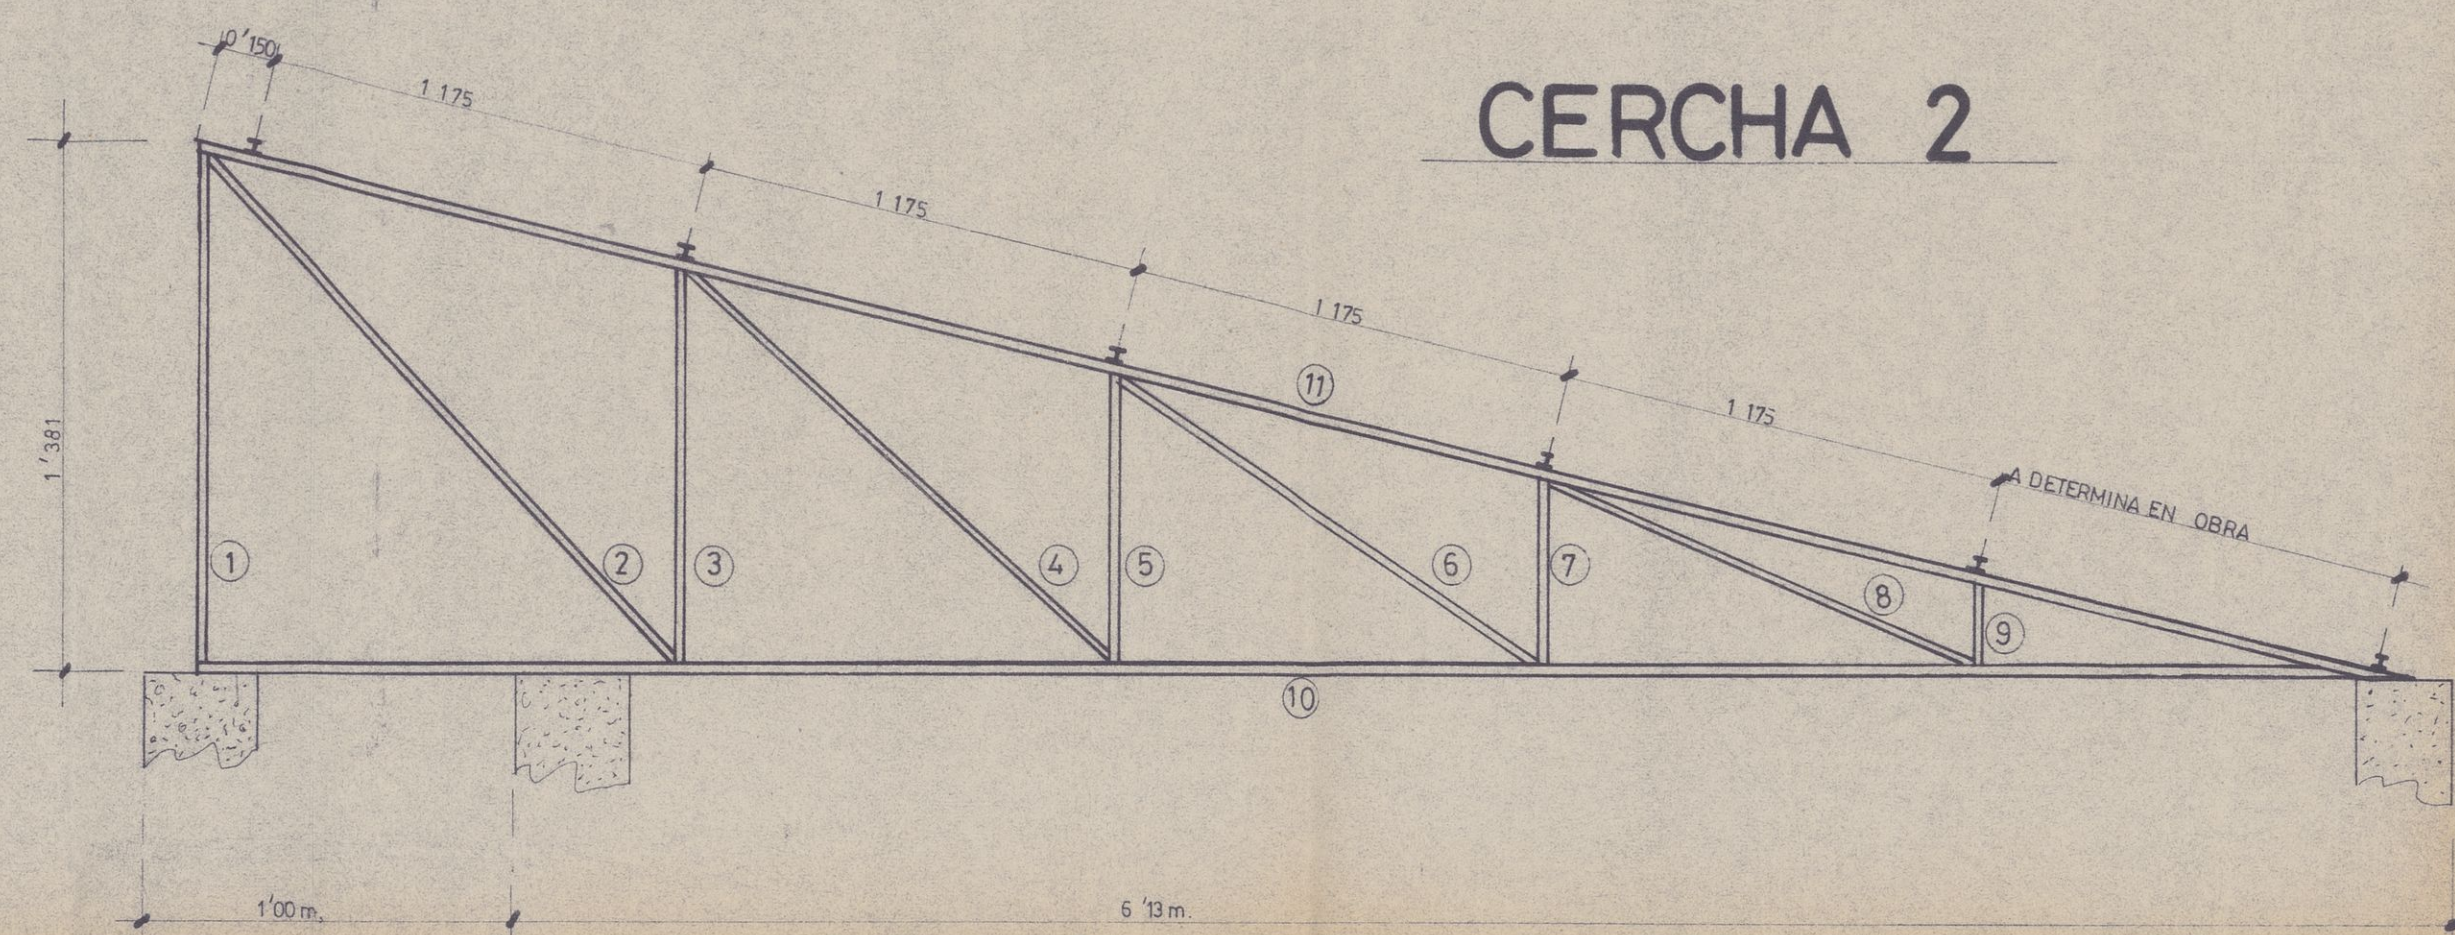

CERCHA 2

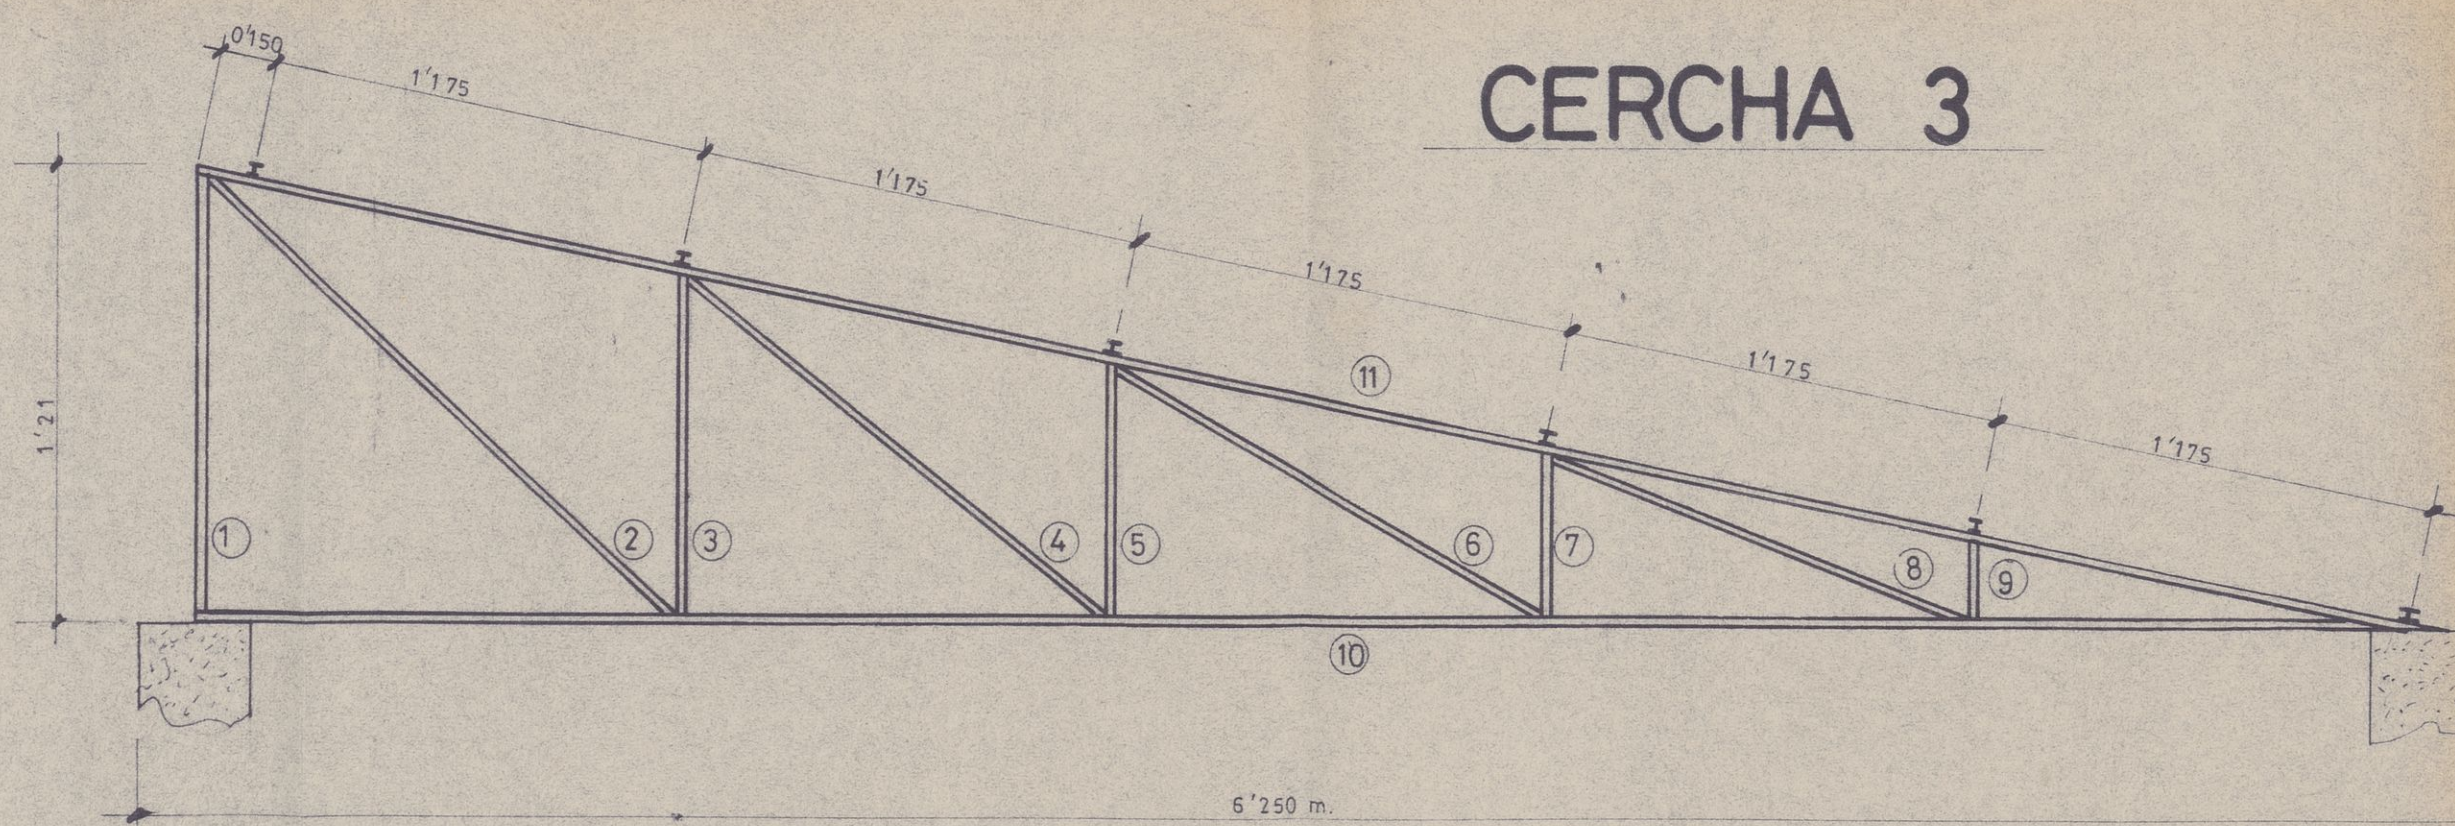

CERCHA 3

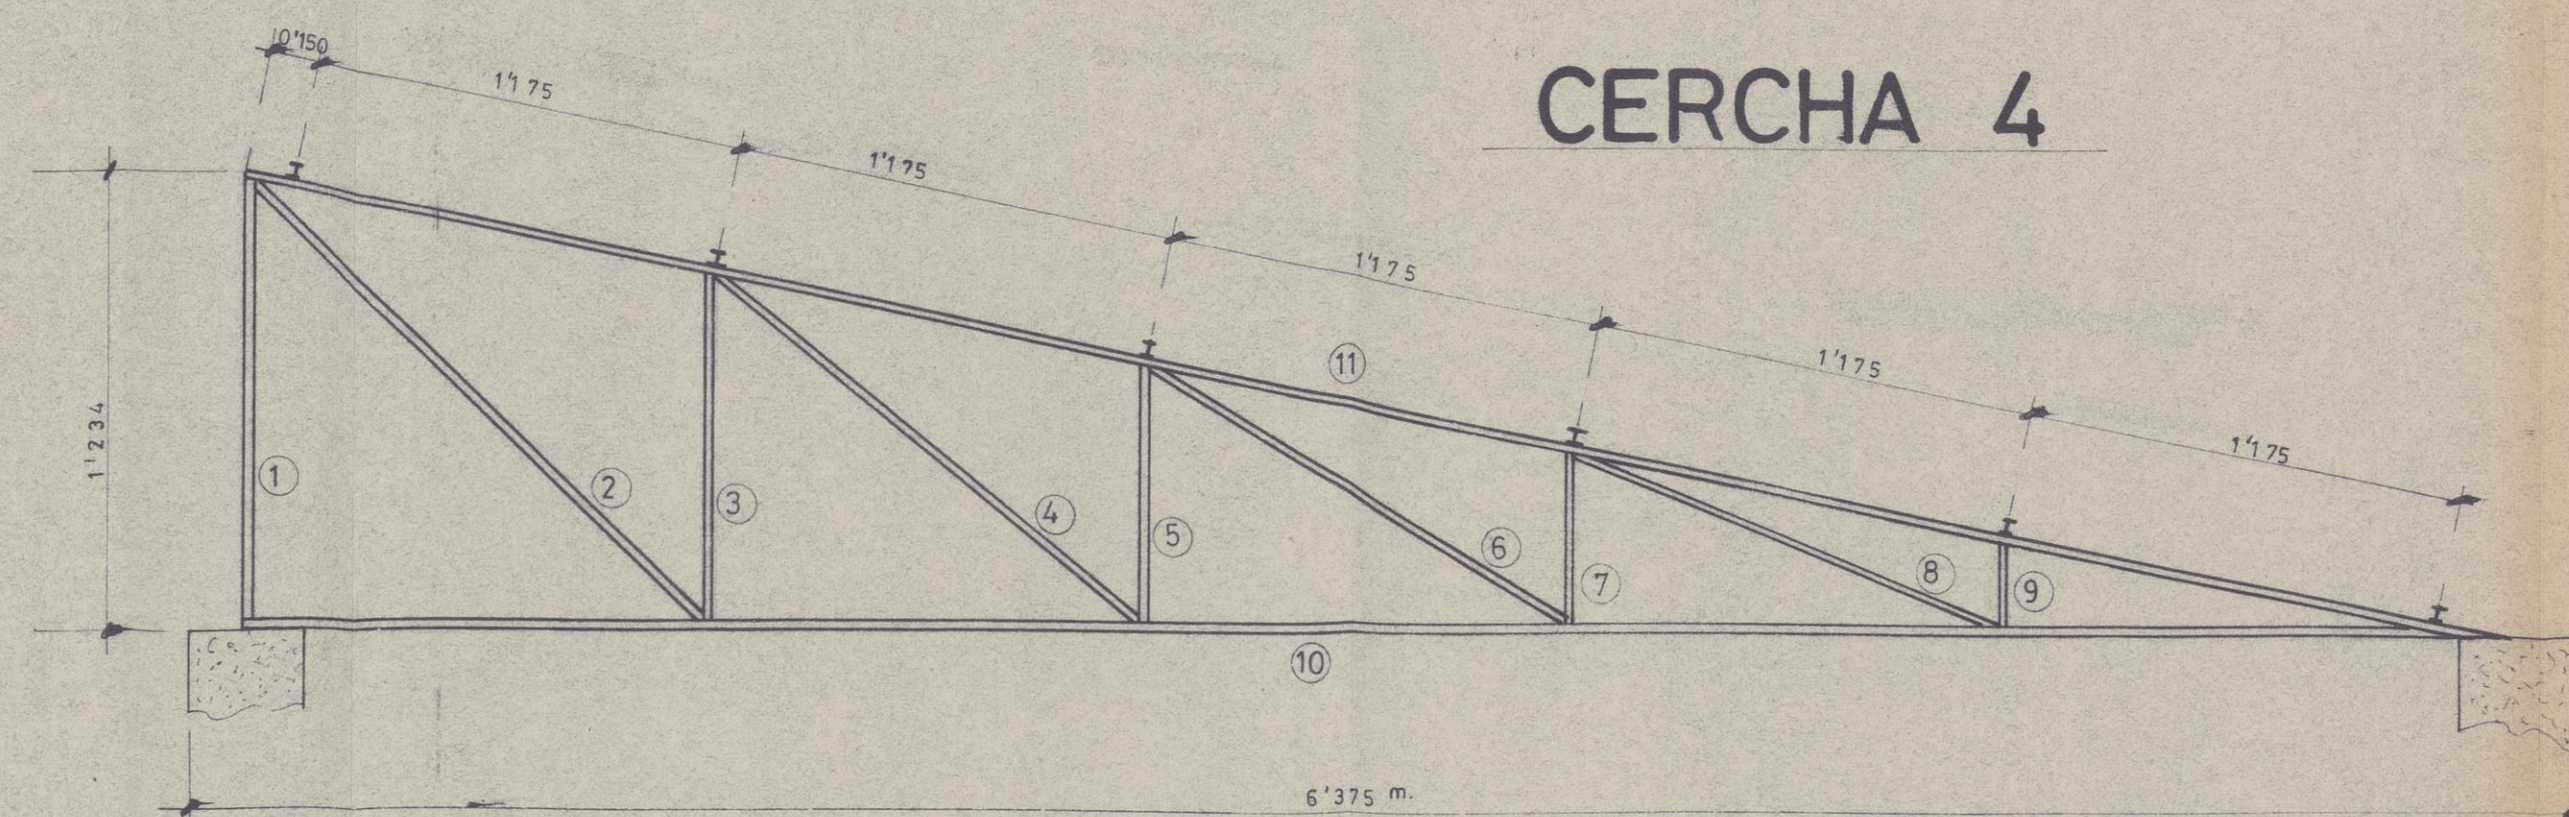

CERCHA 4








BARRA Nº	LONGITUD m.	PERFIL	
1	1'354	TF 40 . 40 . 4	COMPRESION
2	1'840	TF 30 . 30 . 3	TRACCION
3	1'060	TF 40 . 40 . 4	C.
4	1'560	TF 30 . 30 . 3	T.
5	0'830	TF 40 . 40 . 4	C.
6	1'400	TF 30 . 30 . 3	T.
7	0'600	TF 40 . 40 . 4	C.
8	1'300	TF 30 . 30 . 3	T.
9	0'360	TF 40 . 40 . 4	C.
10	1'200	TF 30 . 30 . 3	T.
11	0'130	TF 40 . 40 . 4	C.
12	6'780	TF 50 . 50 . 5	TRACCION
13	6'920	TF 60 . 60 . 6	COMPRESION

BARRA Nº	LONGITUD m.	PERFIL	
1	1'381	TF 35 . 35 . 4	COMPRESION
2	1'330	TF 30 . 30 . 3	TRACCION
3	1'040	TF 35 . 35 . 4	C.
4	1'530	TF 30 . 30 . 3	T.
5	0'770	TF 35 . 35 . 4	C.
6	1'360	TF 30 . 30 . 3	T.
7	0'500	TF 35 . 35 . 4	C.
8	1'240	TF 30 . 30 . 3	T.
9	0'220	TF 35 . 35 . 4	C.
10	5'540	TF 45 . 45 . 5	TRACCION
11	6'080	TF 55 . 55 . 6	COMPRESION

BARRA Nº	LONGITUD m.	PERFIL	
1	1'210	TF 35 . 35 . 4	COMPRESION
2	1'520	TF 30 . 30 . 3	TRACCION
3	0'900	TF 35 . 35 . 4	C.
4	1'430	TF 30 . 30 . 3	T.
5	0'680	TF 35 . 35 . 4	C.
6	1'320	TF 30 . 30 . 3	T.
7	0'430	TF 35 . 35 . 4	C.
8	1'200	TF 30 . 30 . 3	T.
9	0'220	TF 30 . 30 . 4	C.
10	6'000	TF 45 . 45 . 5	TRACCION
11	6'140	TF 55 . 55 . 6	COMPRESION

BARRA Nº	LONGITUD m.	PERFIL	
1	1'234	TF 35 . 35 . 4	COMPRESION
2	1'517	TF 30 . 30 . 3	TRACCION
3	0'930	TF 35 . 35 . 4	C.
4	1'450	TF 30 . 30 . 3	T.
5	0'680	TF 35 . 35 . 4	C.
6	1'300	TF 30 . 30 . 3	T.
7	0'460	TF 35 . 35 . 4	C.
8	1'220	TF 30 . 30 . 3	T.
9	0'230	TF 35 . 35 . 4	C.
10	6'040	TF 45 . 45 . 5	TRACCION
11	6'150	TF 55 . 55 . 6	COMPRESION

NOTA :
LAS LONGITUDES DE LOS PERFILES
SON APROXIMADAS.

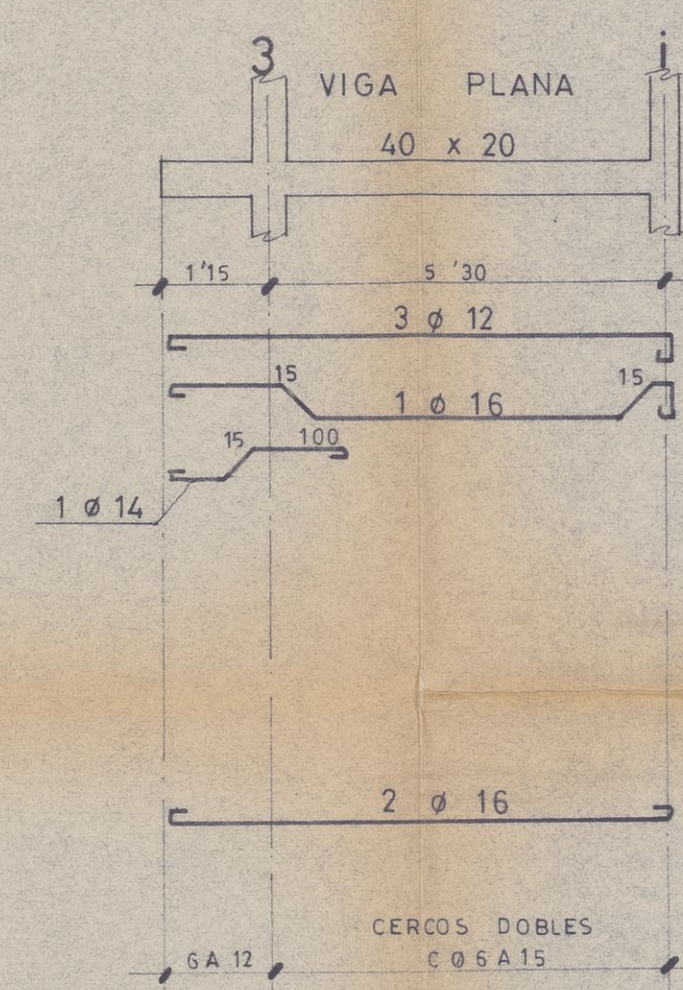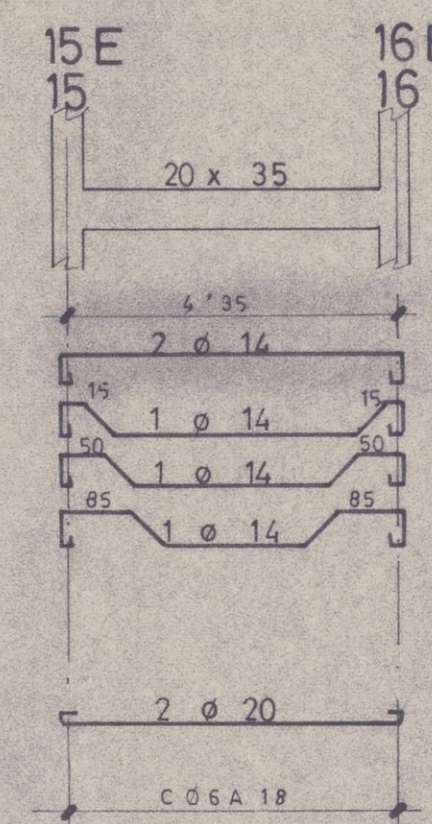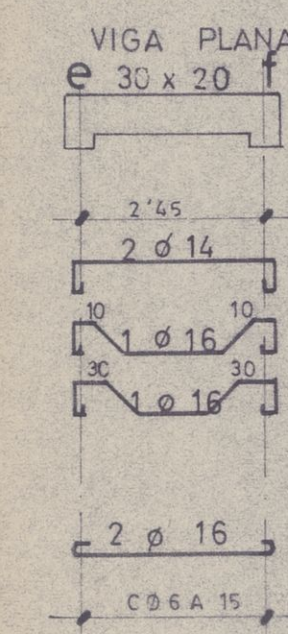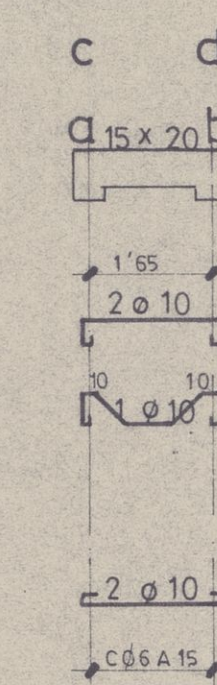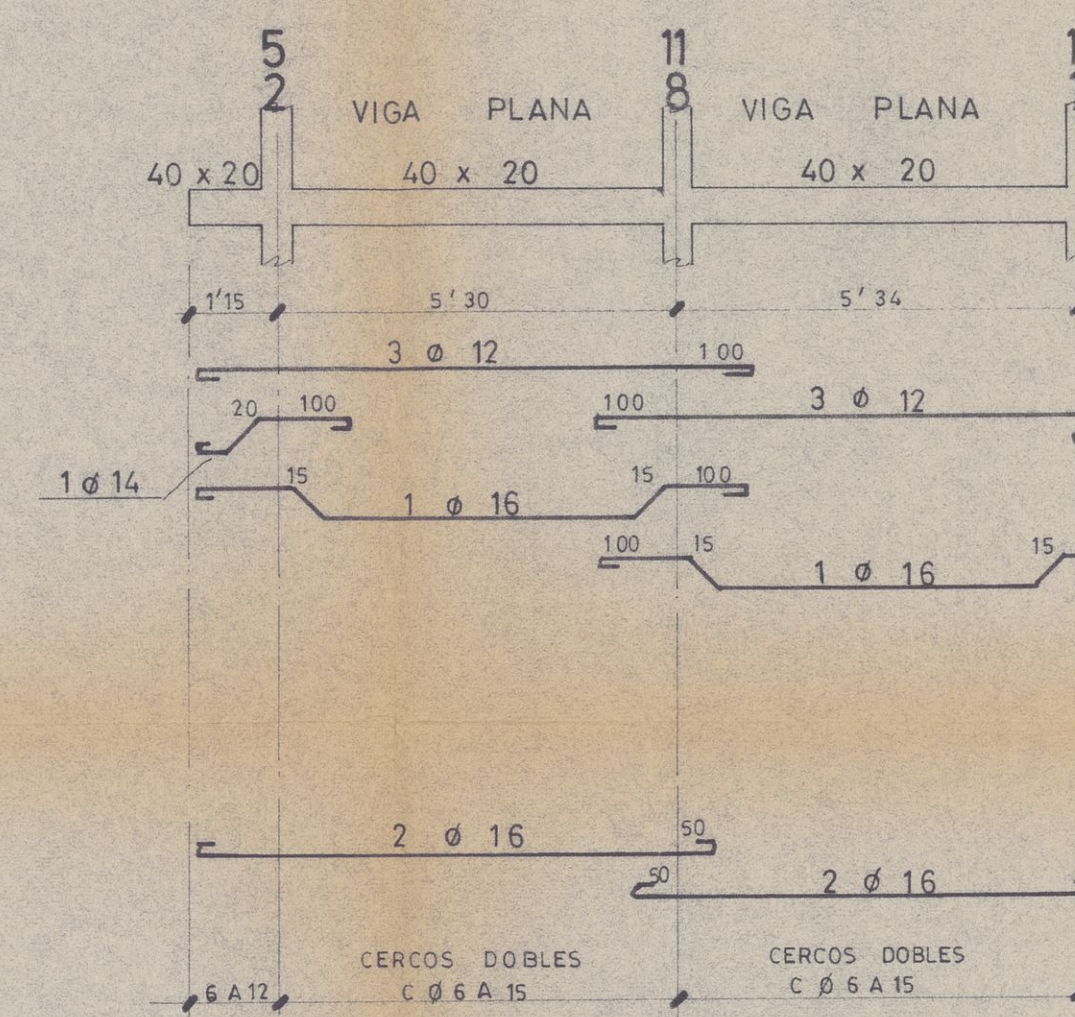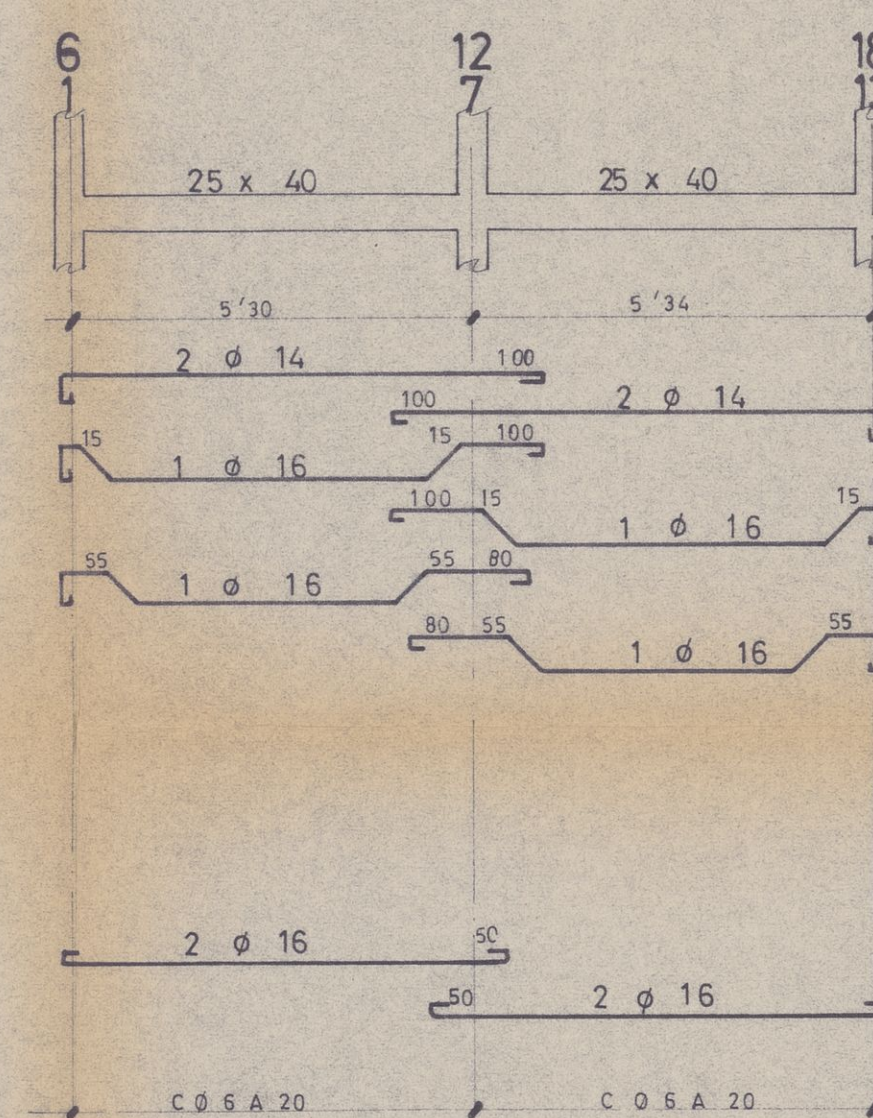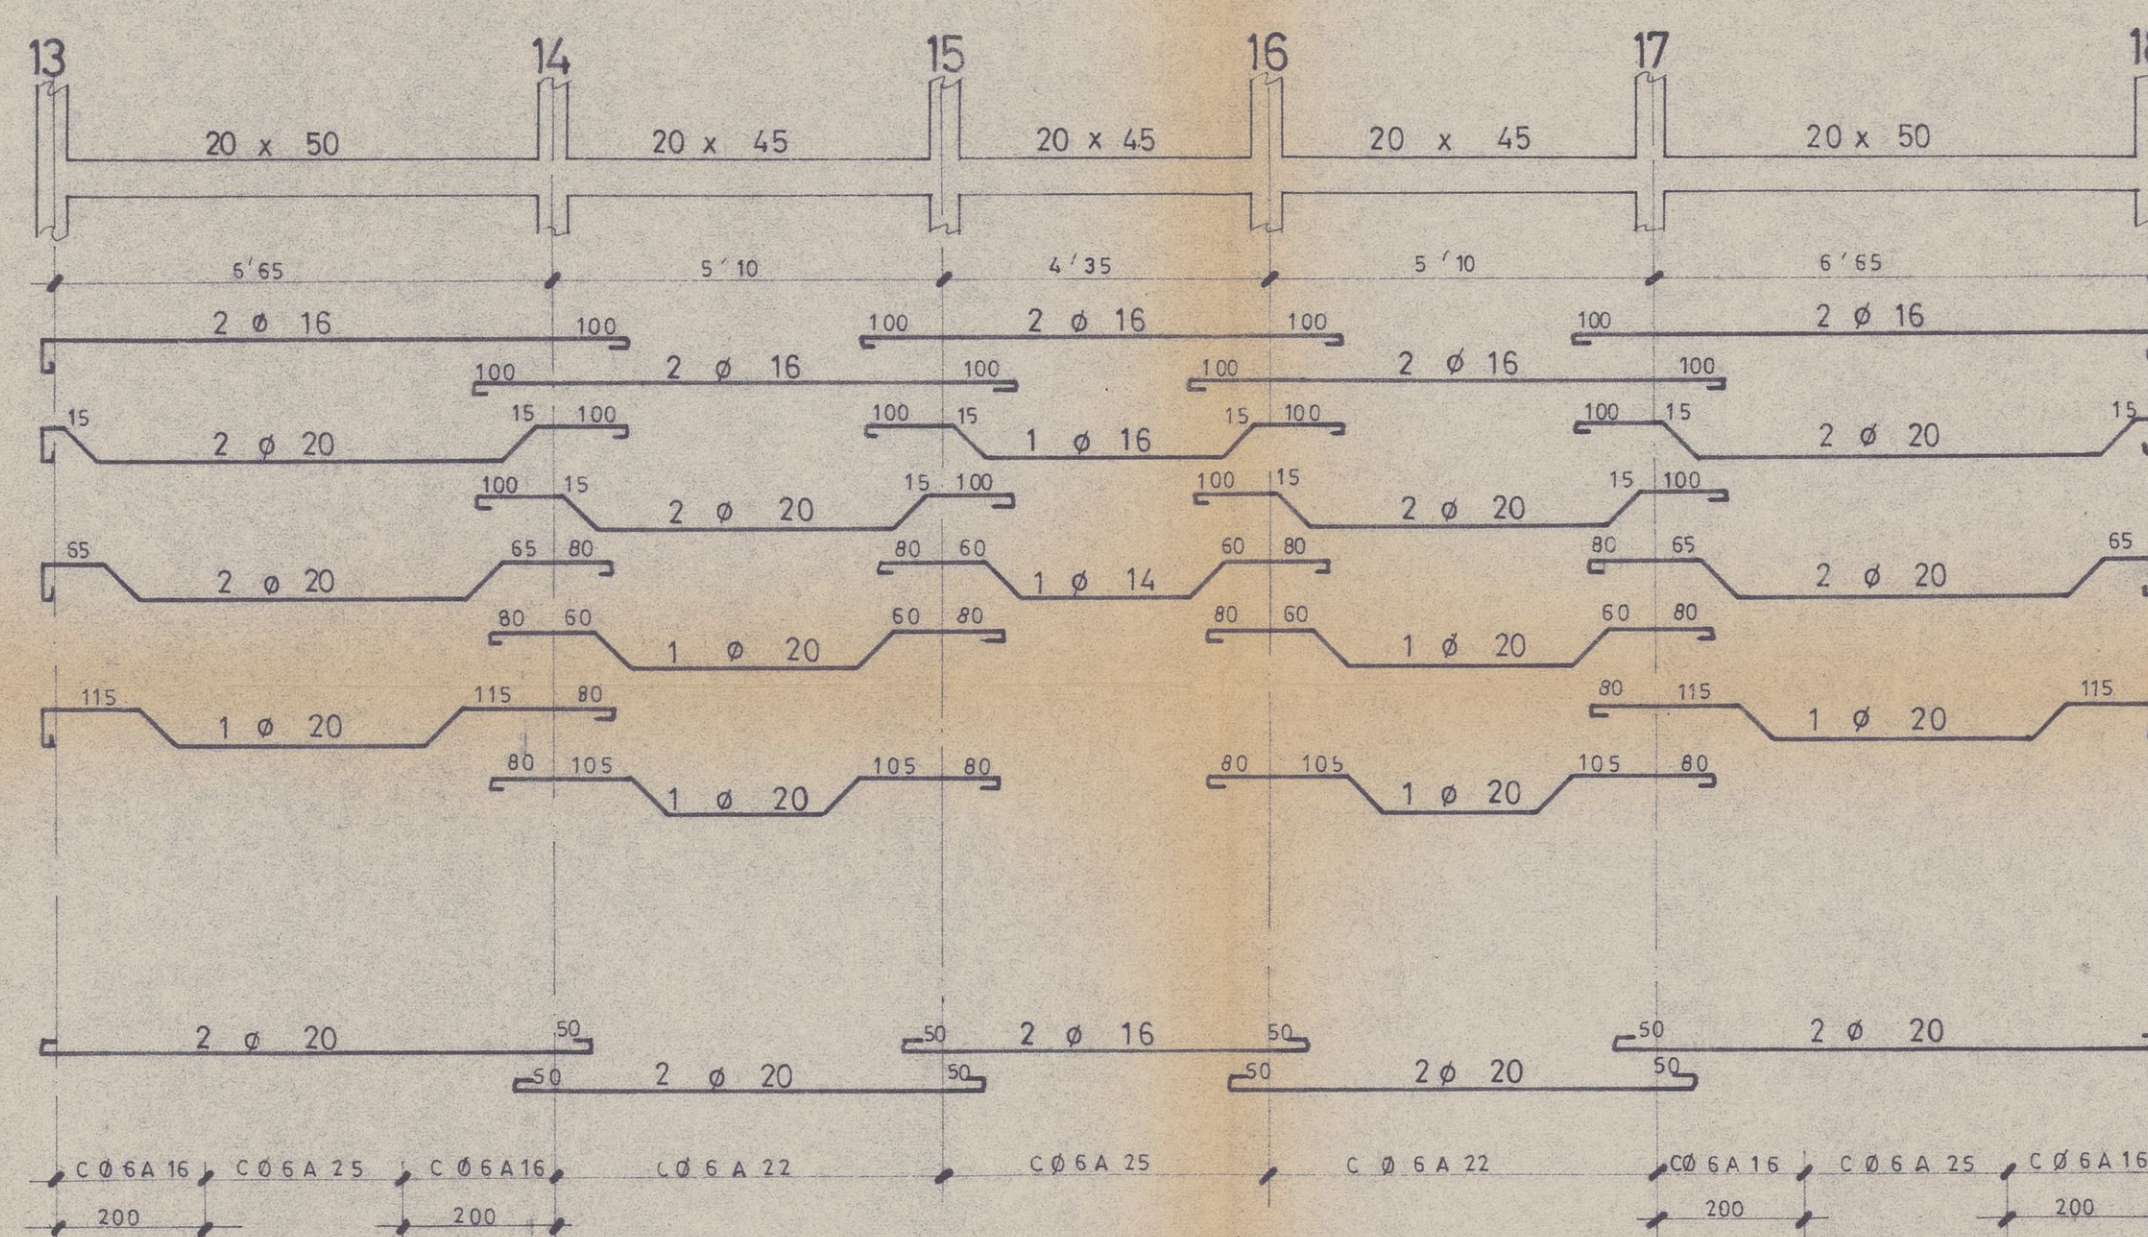





Hand-drawn architectural floor plan of a building. The plan shows a rectangular layout with a central corridor (labeled 'a' through 'f') and rooms on either side. Dimensions are given in meters (m) and centimeters (cm). The plan is numbered 1 through 18 at the corners and intersections. A note 'Ver esquema' points to a specific area.









Dimensions (m):

- Overall width: 12.50
- Overall depth: 17.00
- Room width (left): 1.500
- Room width (right): 1.500
- Corridor width: 1.320
- Room depth (left): 1.500
- Room depth (right): 1.500
- Corridor depth: 1.320





Labels:

- 1, 2, 3, 4, 5, 6, 7, 8, 9, 10, 11, 12, 13, 14, 15, 16, 17, 18 (corner/intersection numbers)
- a, b, c, d, e, f (corridor labels)
- g (room label)
- Ver esquema (note pointing to a specific area)

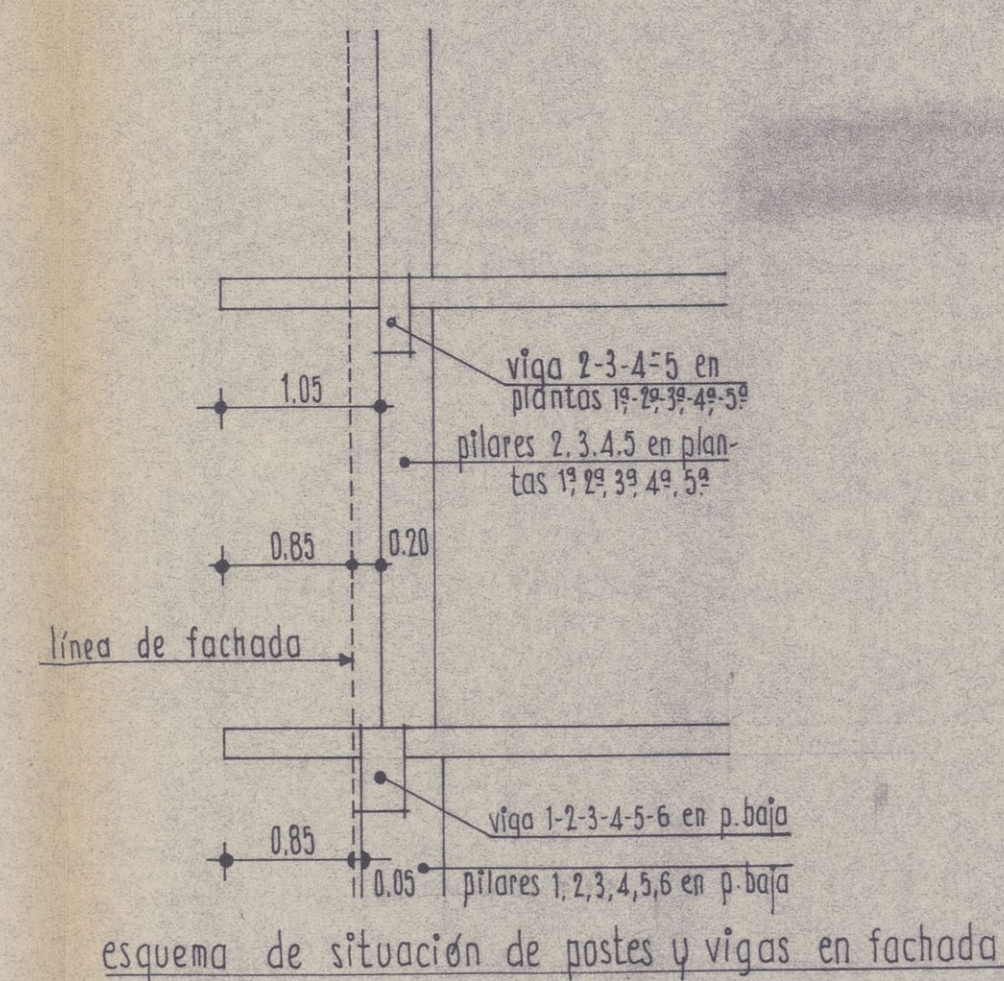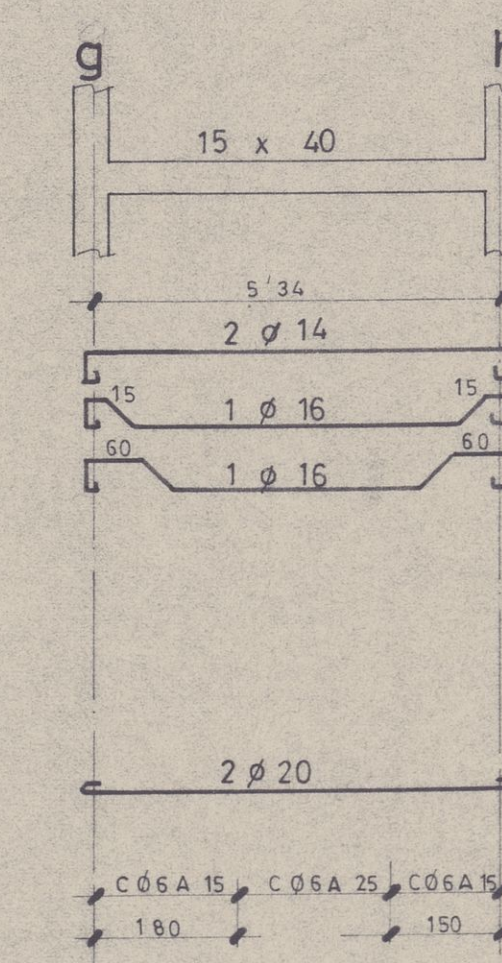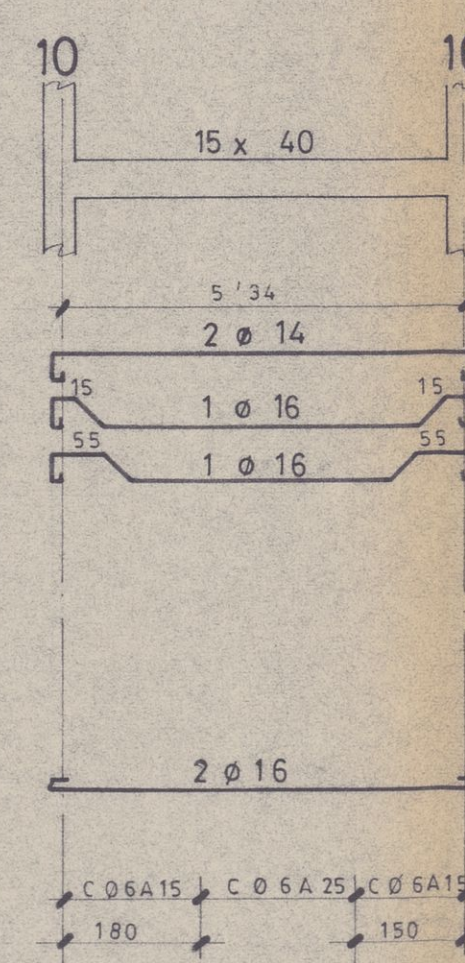
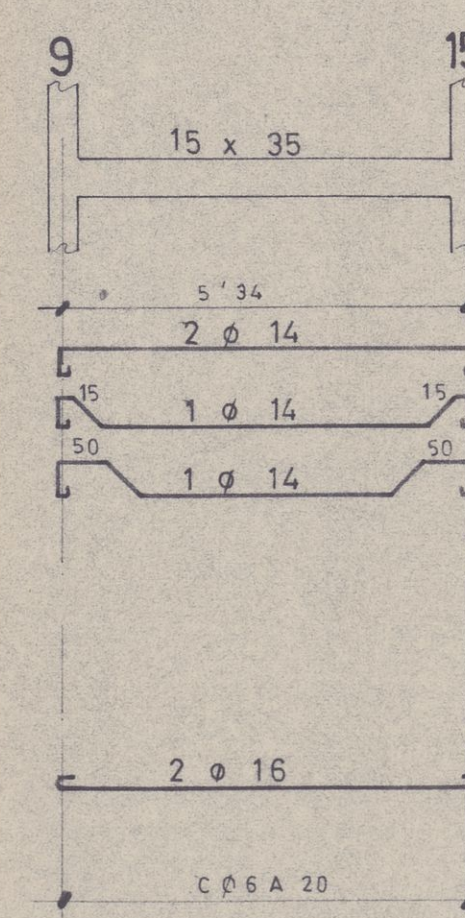


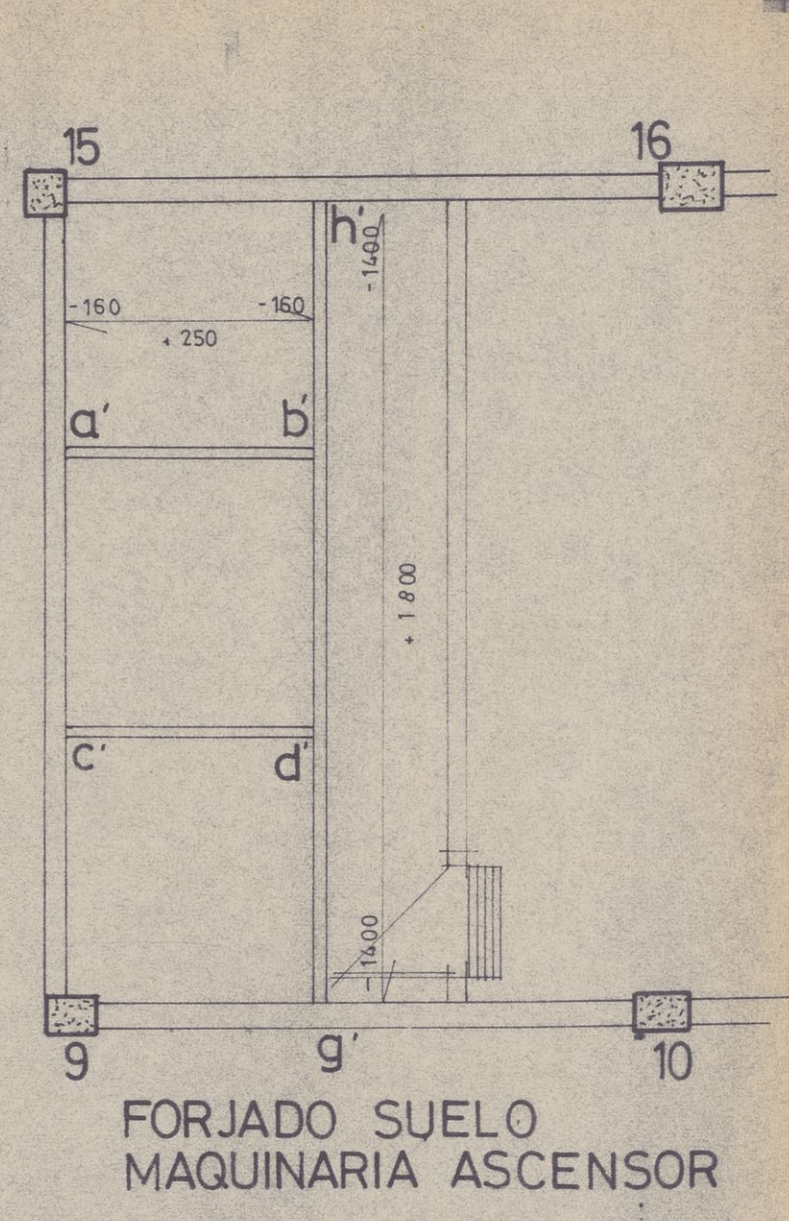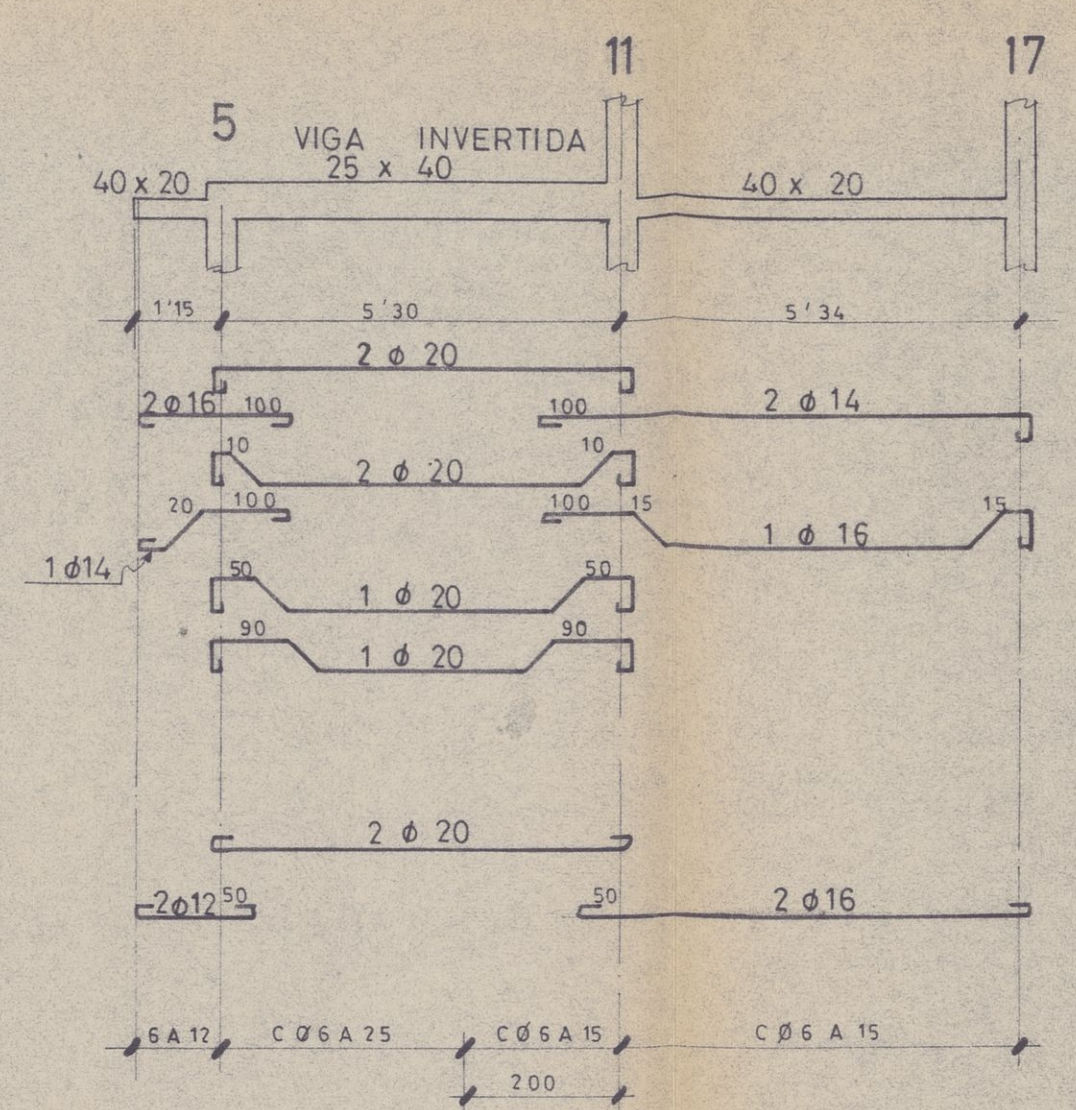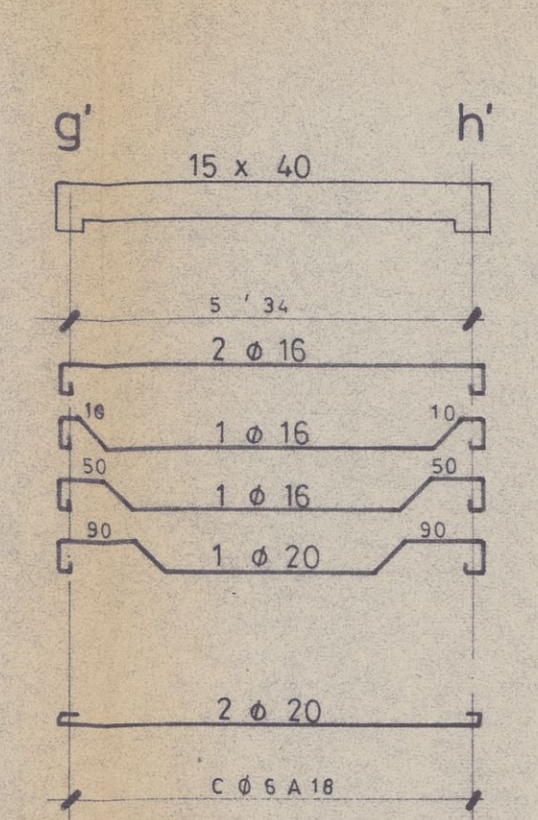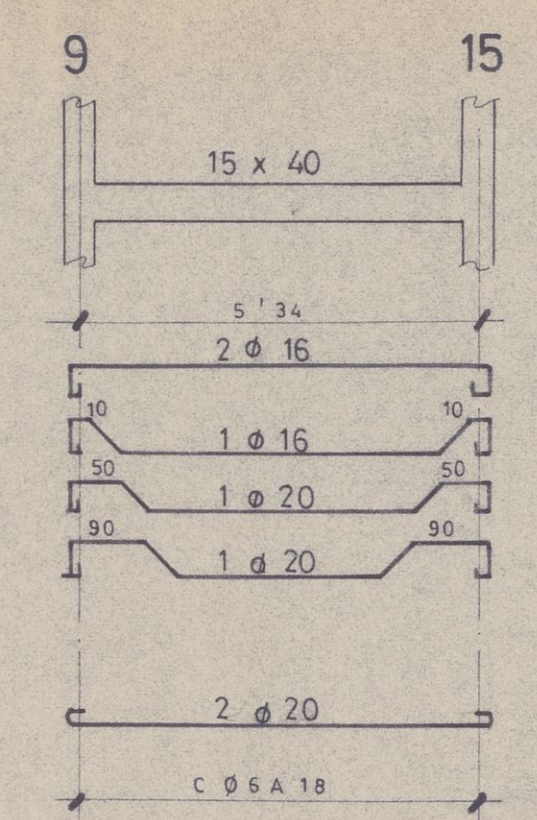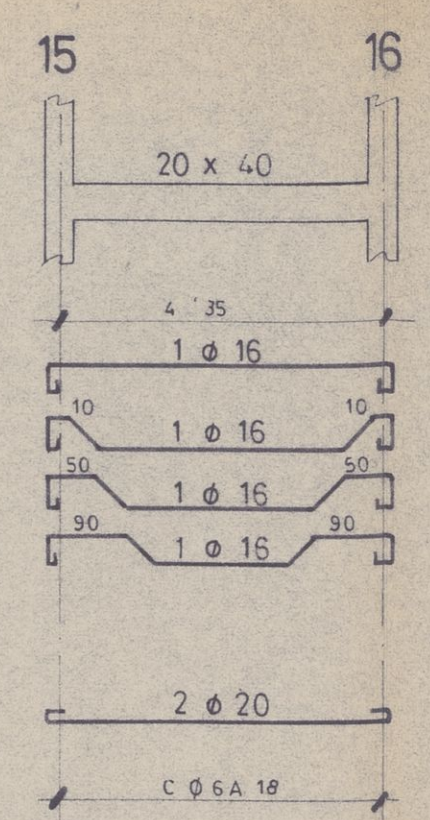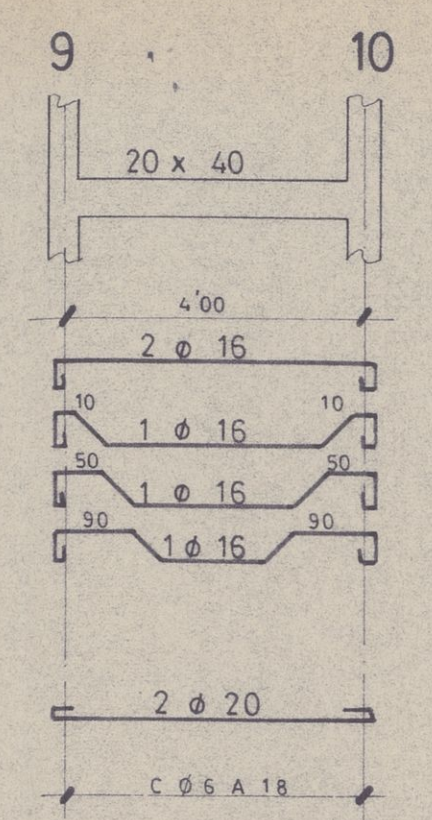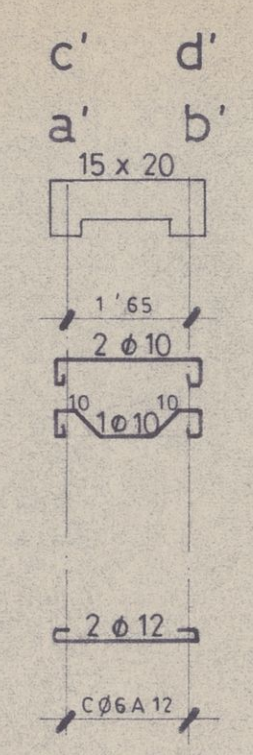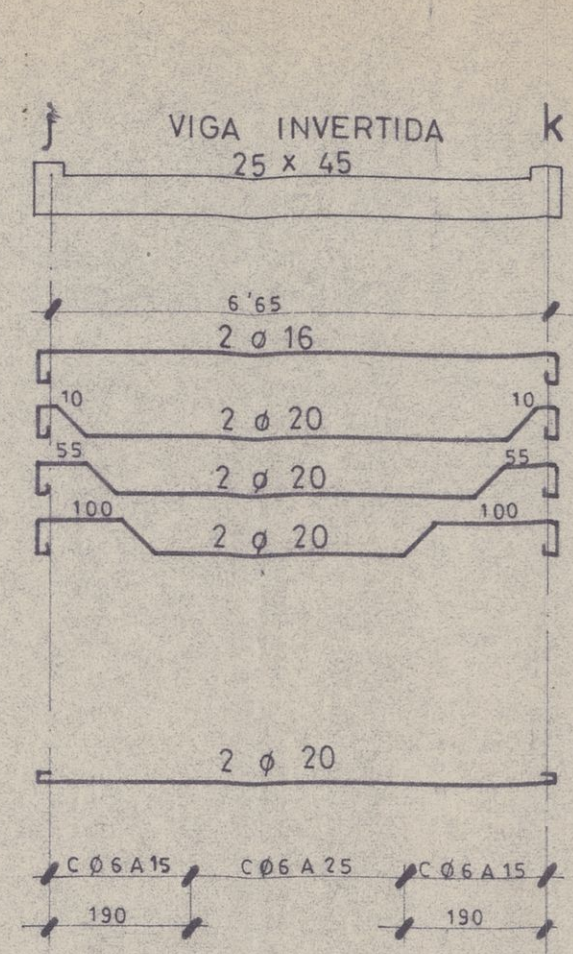

VIGAS TECHO ULTIMO PISO

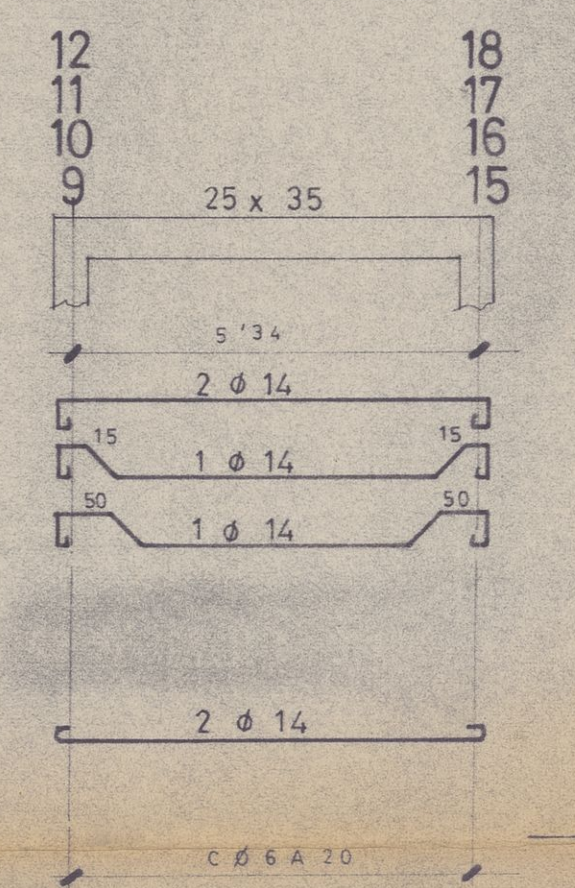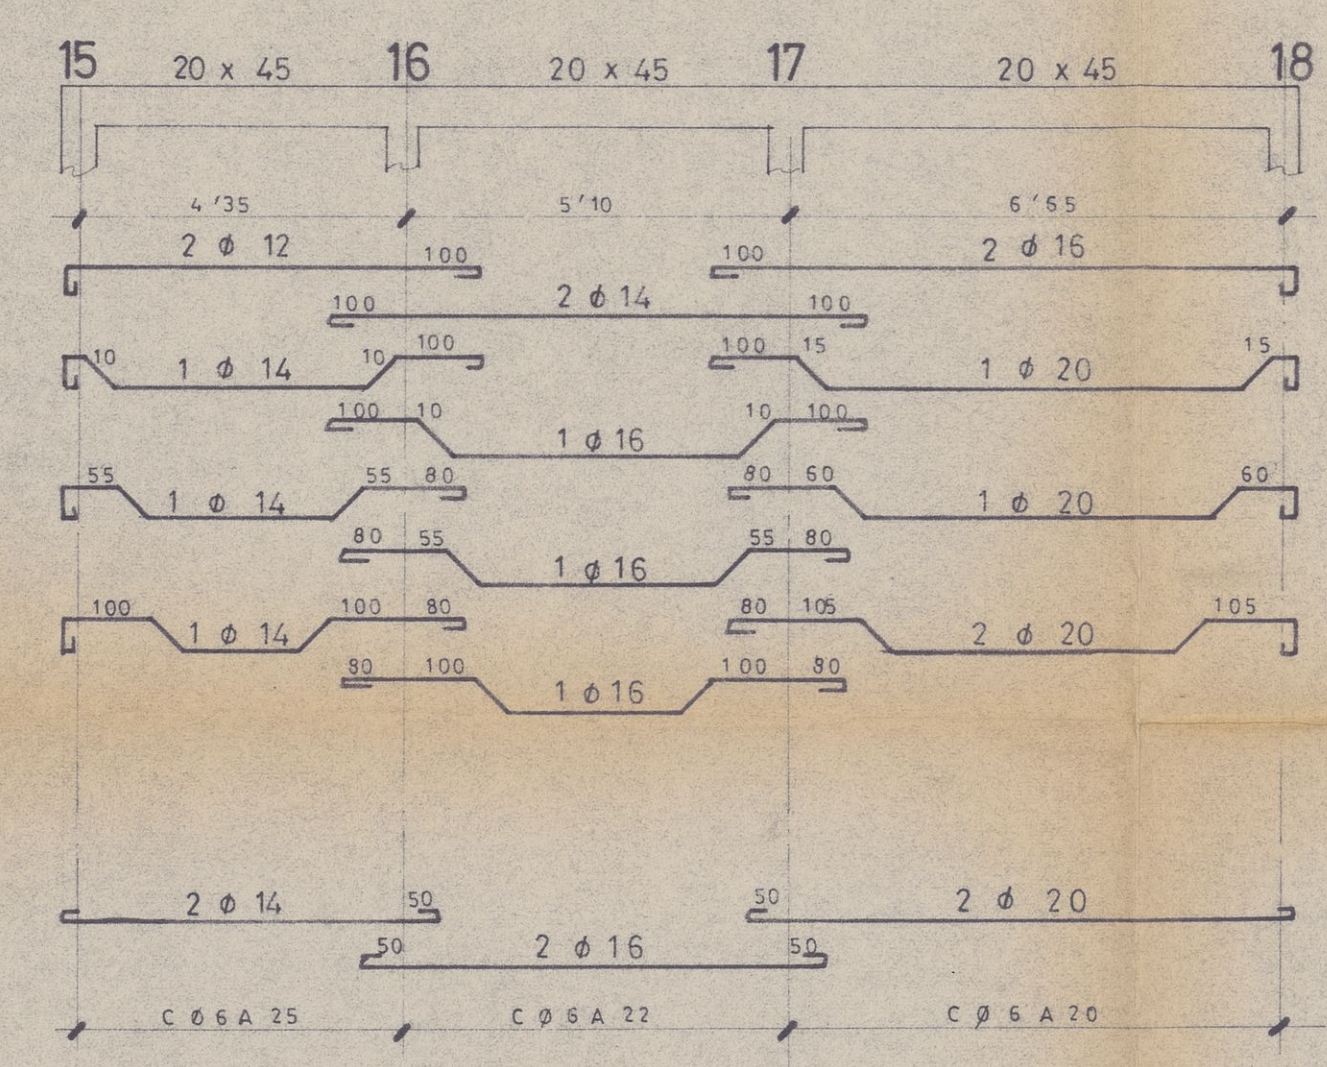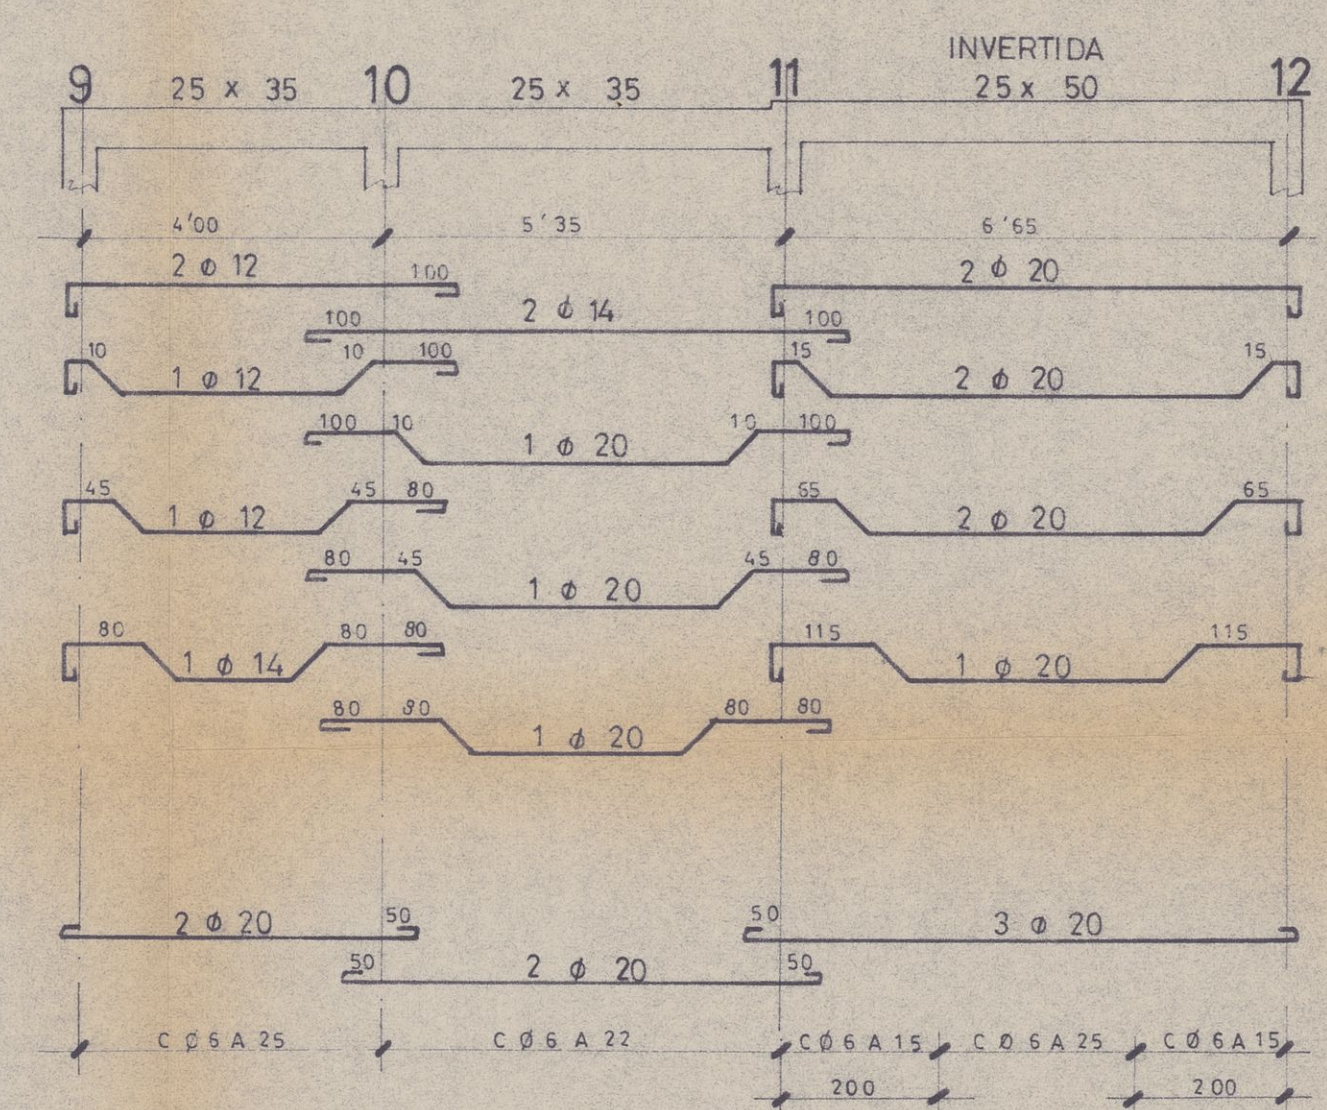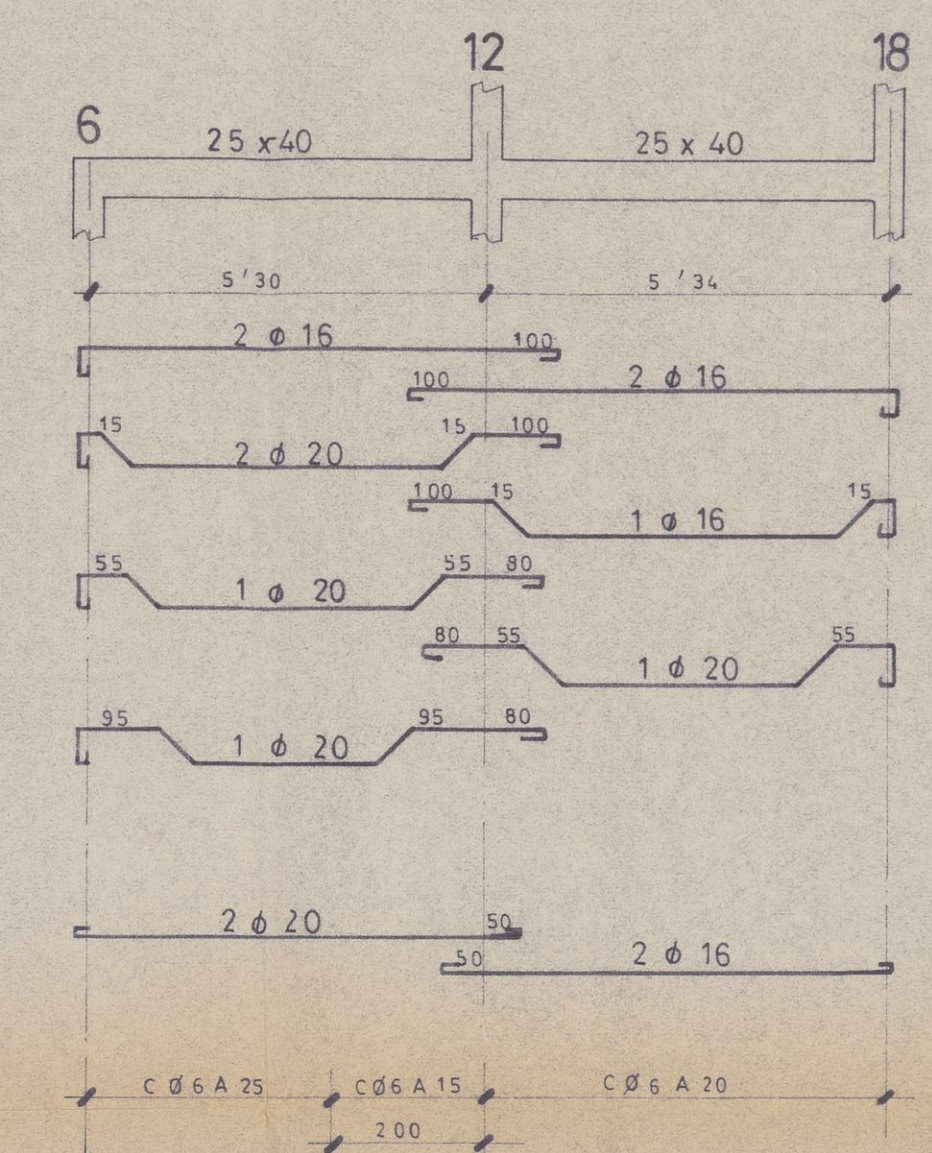

VIGAS TECHO VIVIENDA PORTERO

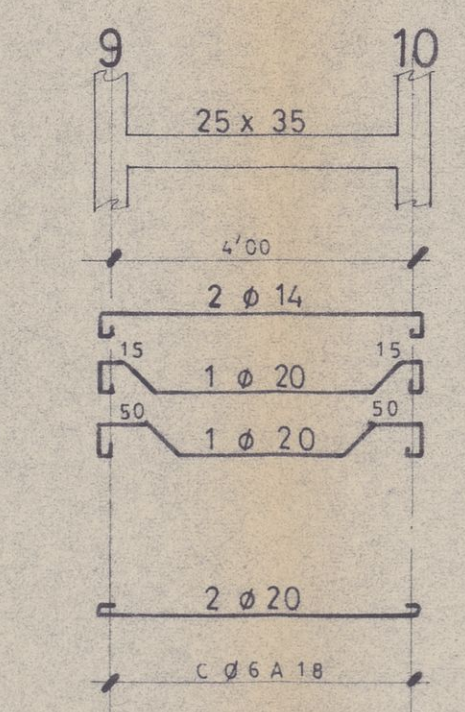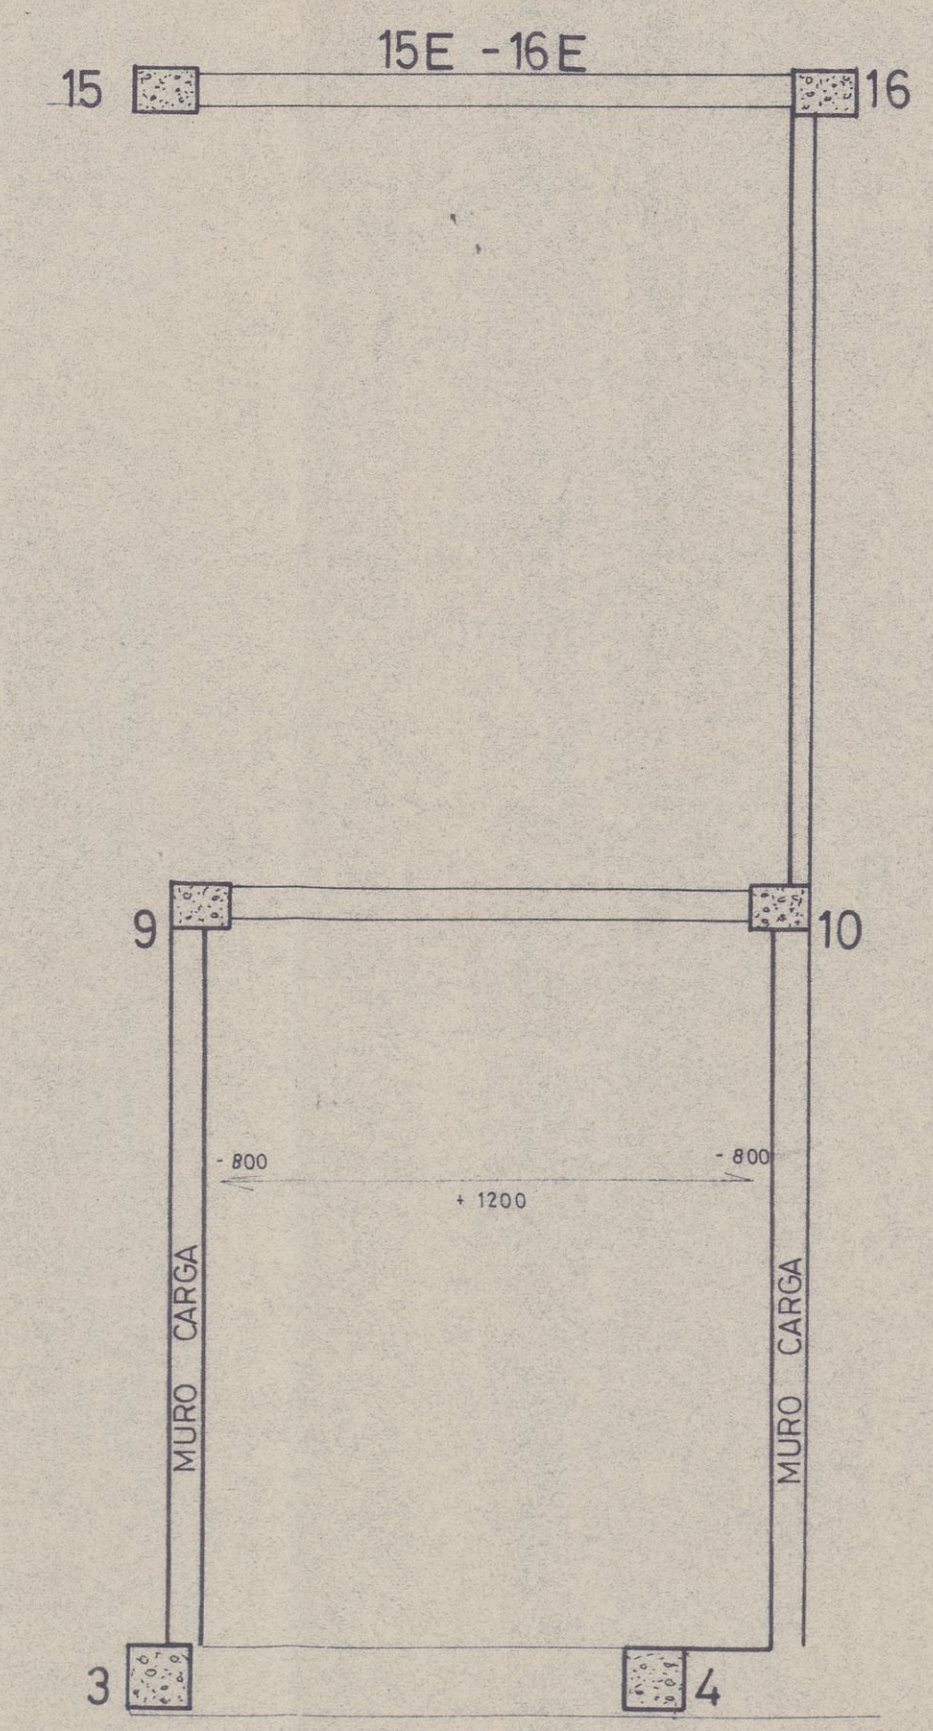

ENTREPLANTA

ENTREPLANTA