



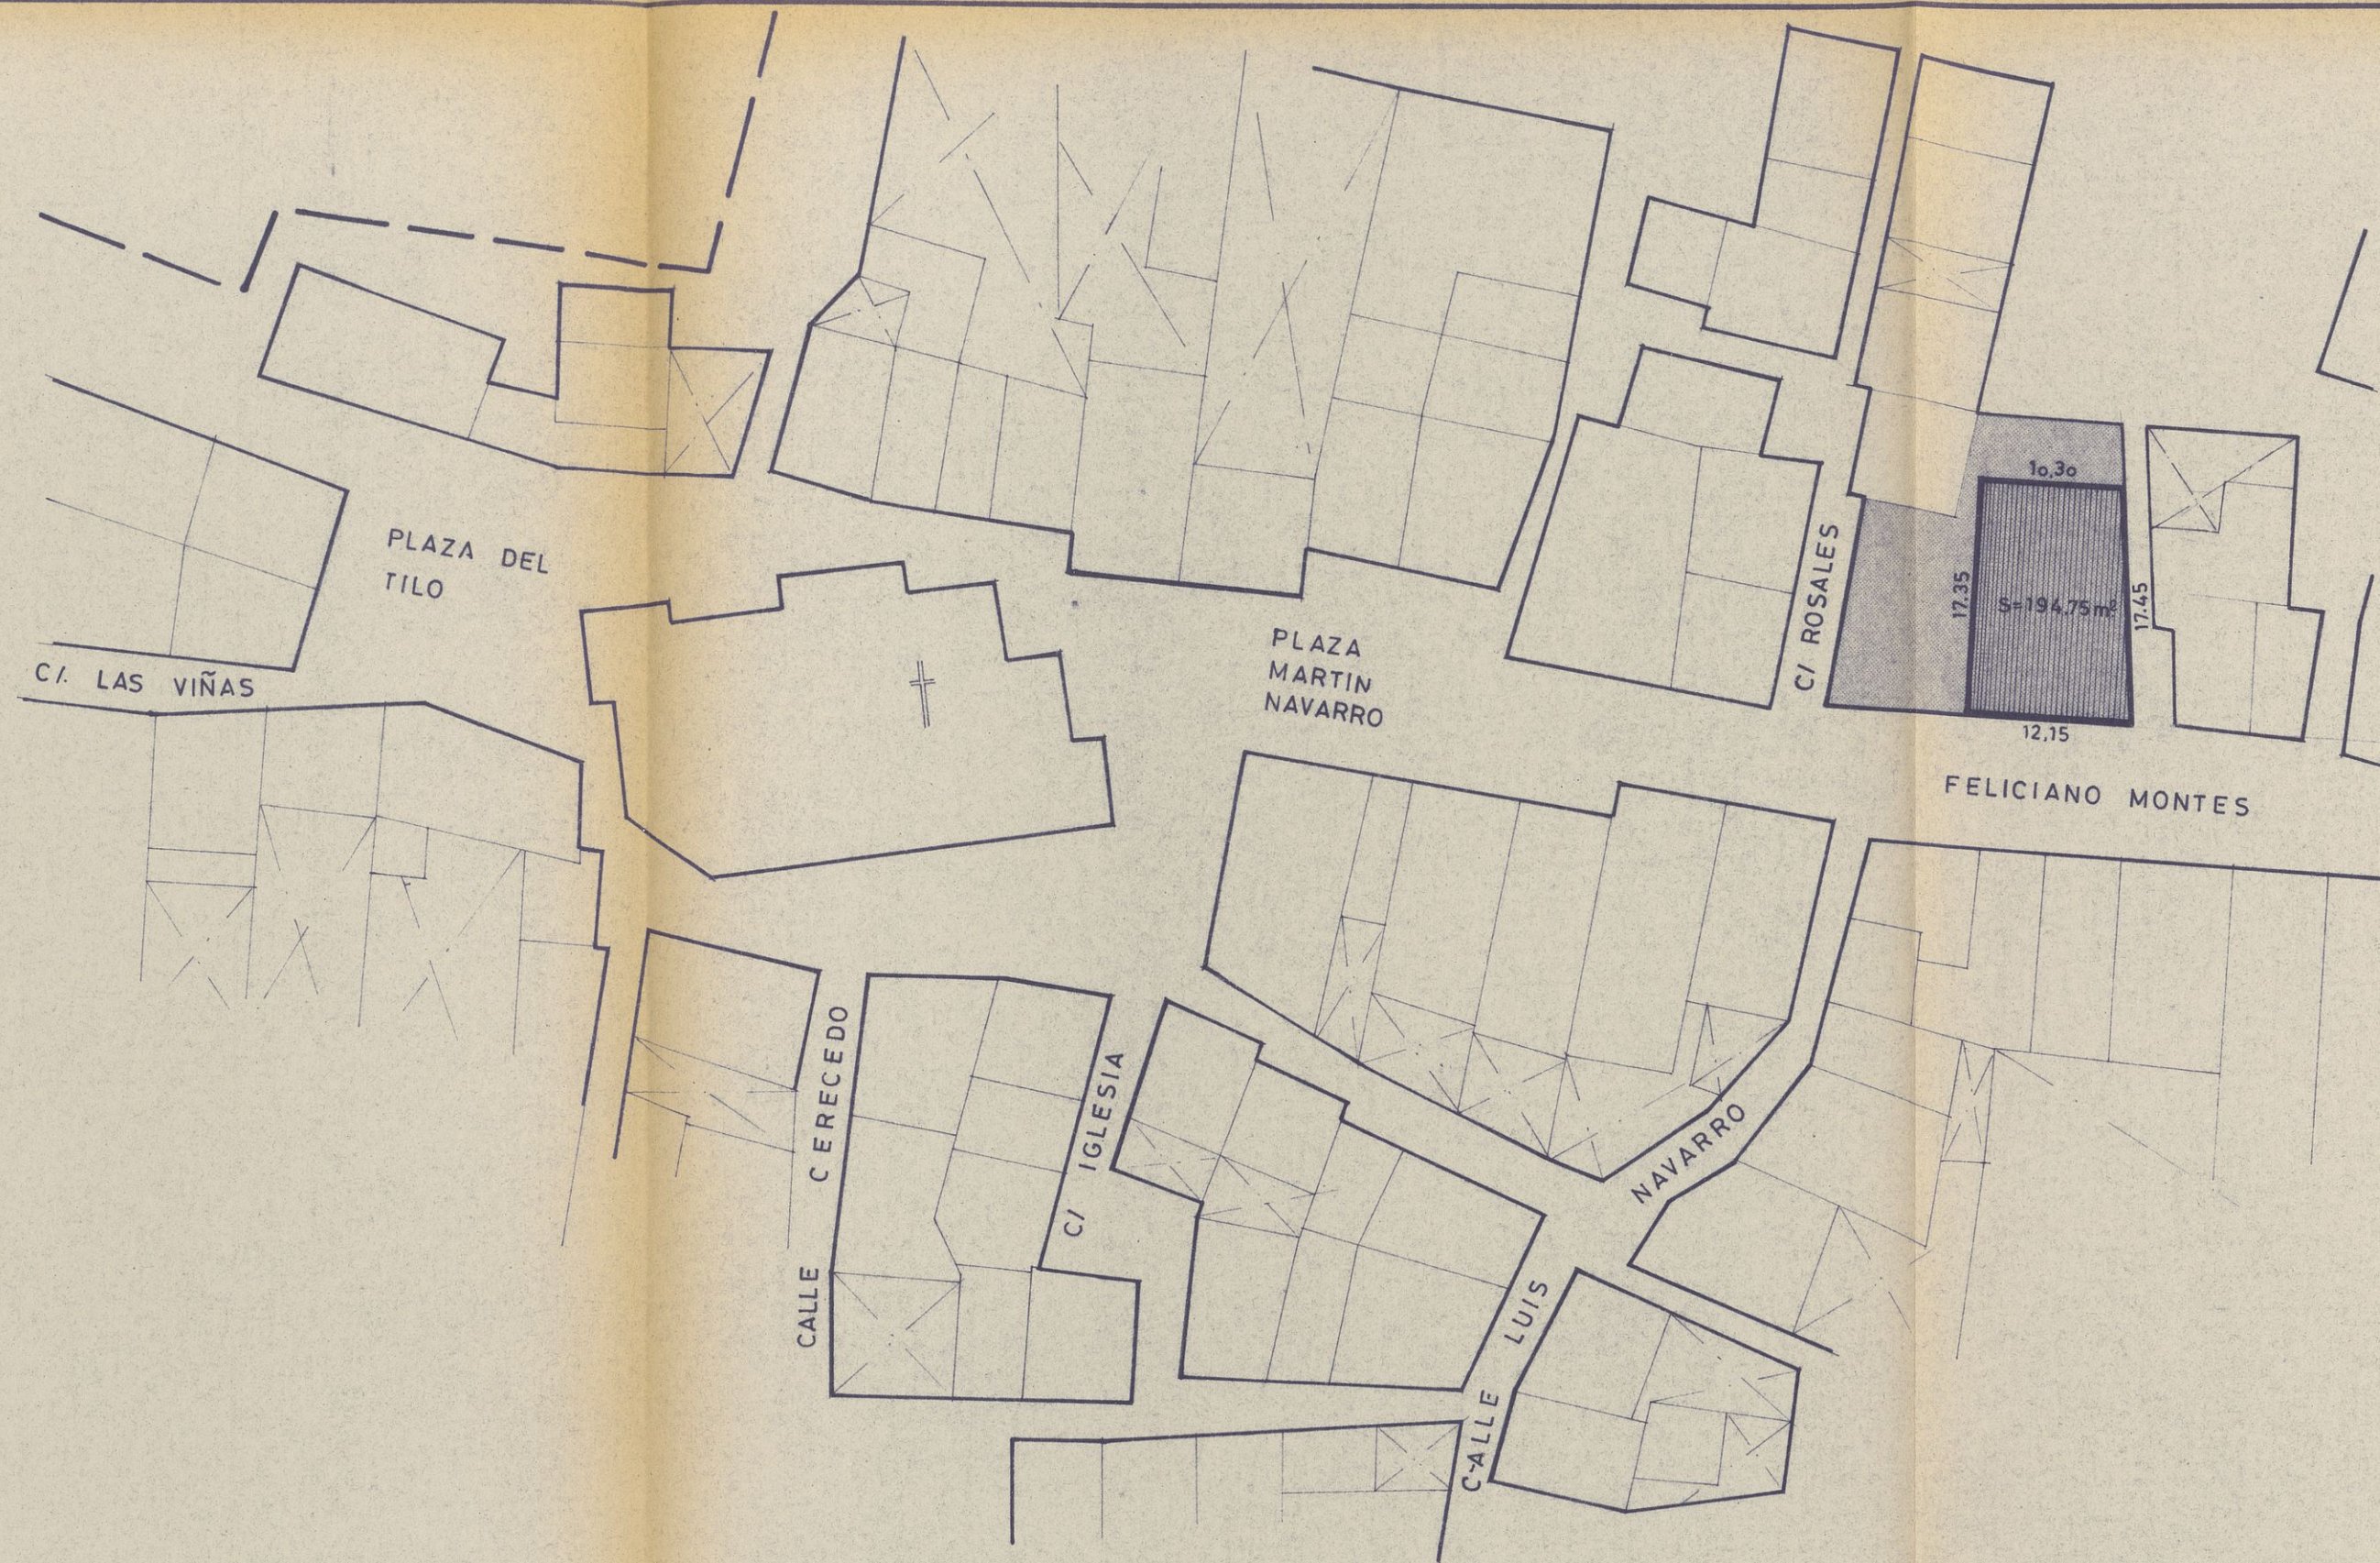


PROYECTO DE ALBERGUE PARA LA JUVENTUD

SITUACION C/. FELICIANO MONTES PEDROSO (La Rioja)	plano n.º 1 SITUACION	confirma: al promotor, <i>[Signature]</i> Arquitecto,
promotor: Diócesis de Calahorra La Calzada y Logroño. Cáritas Diocesana.	escala: 1:500	fecha: JUN. 81 hoja: 1.702 arquitecto: <i>[Signature]</i>

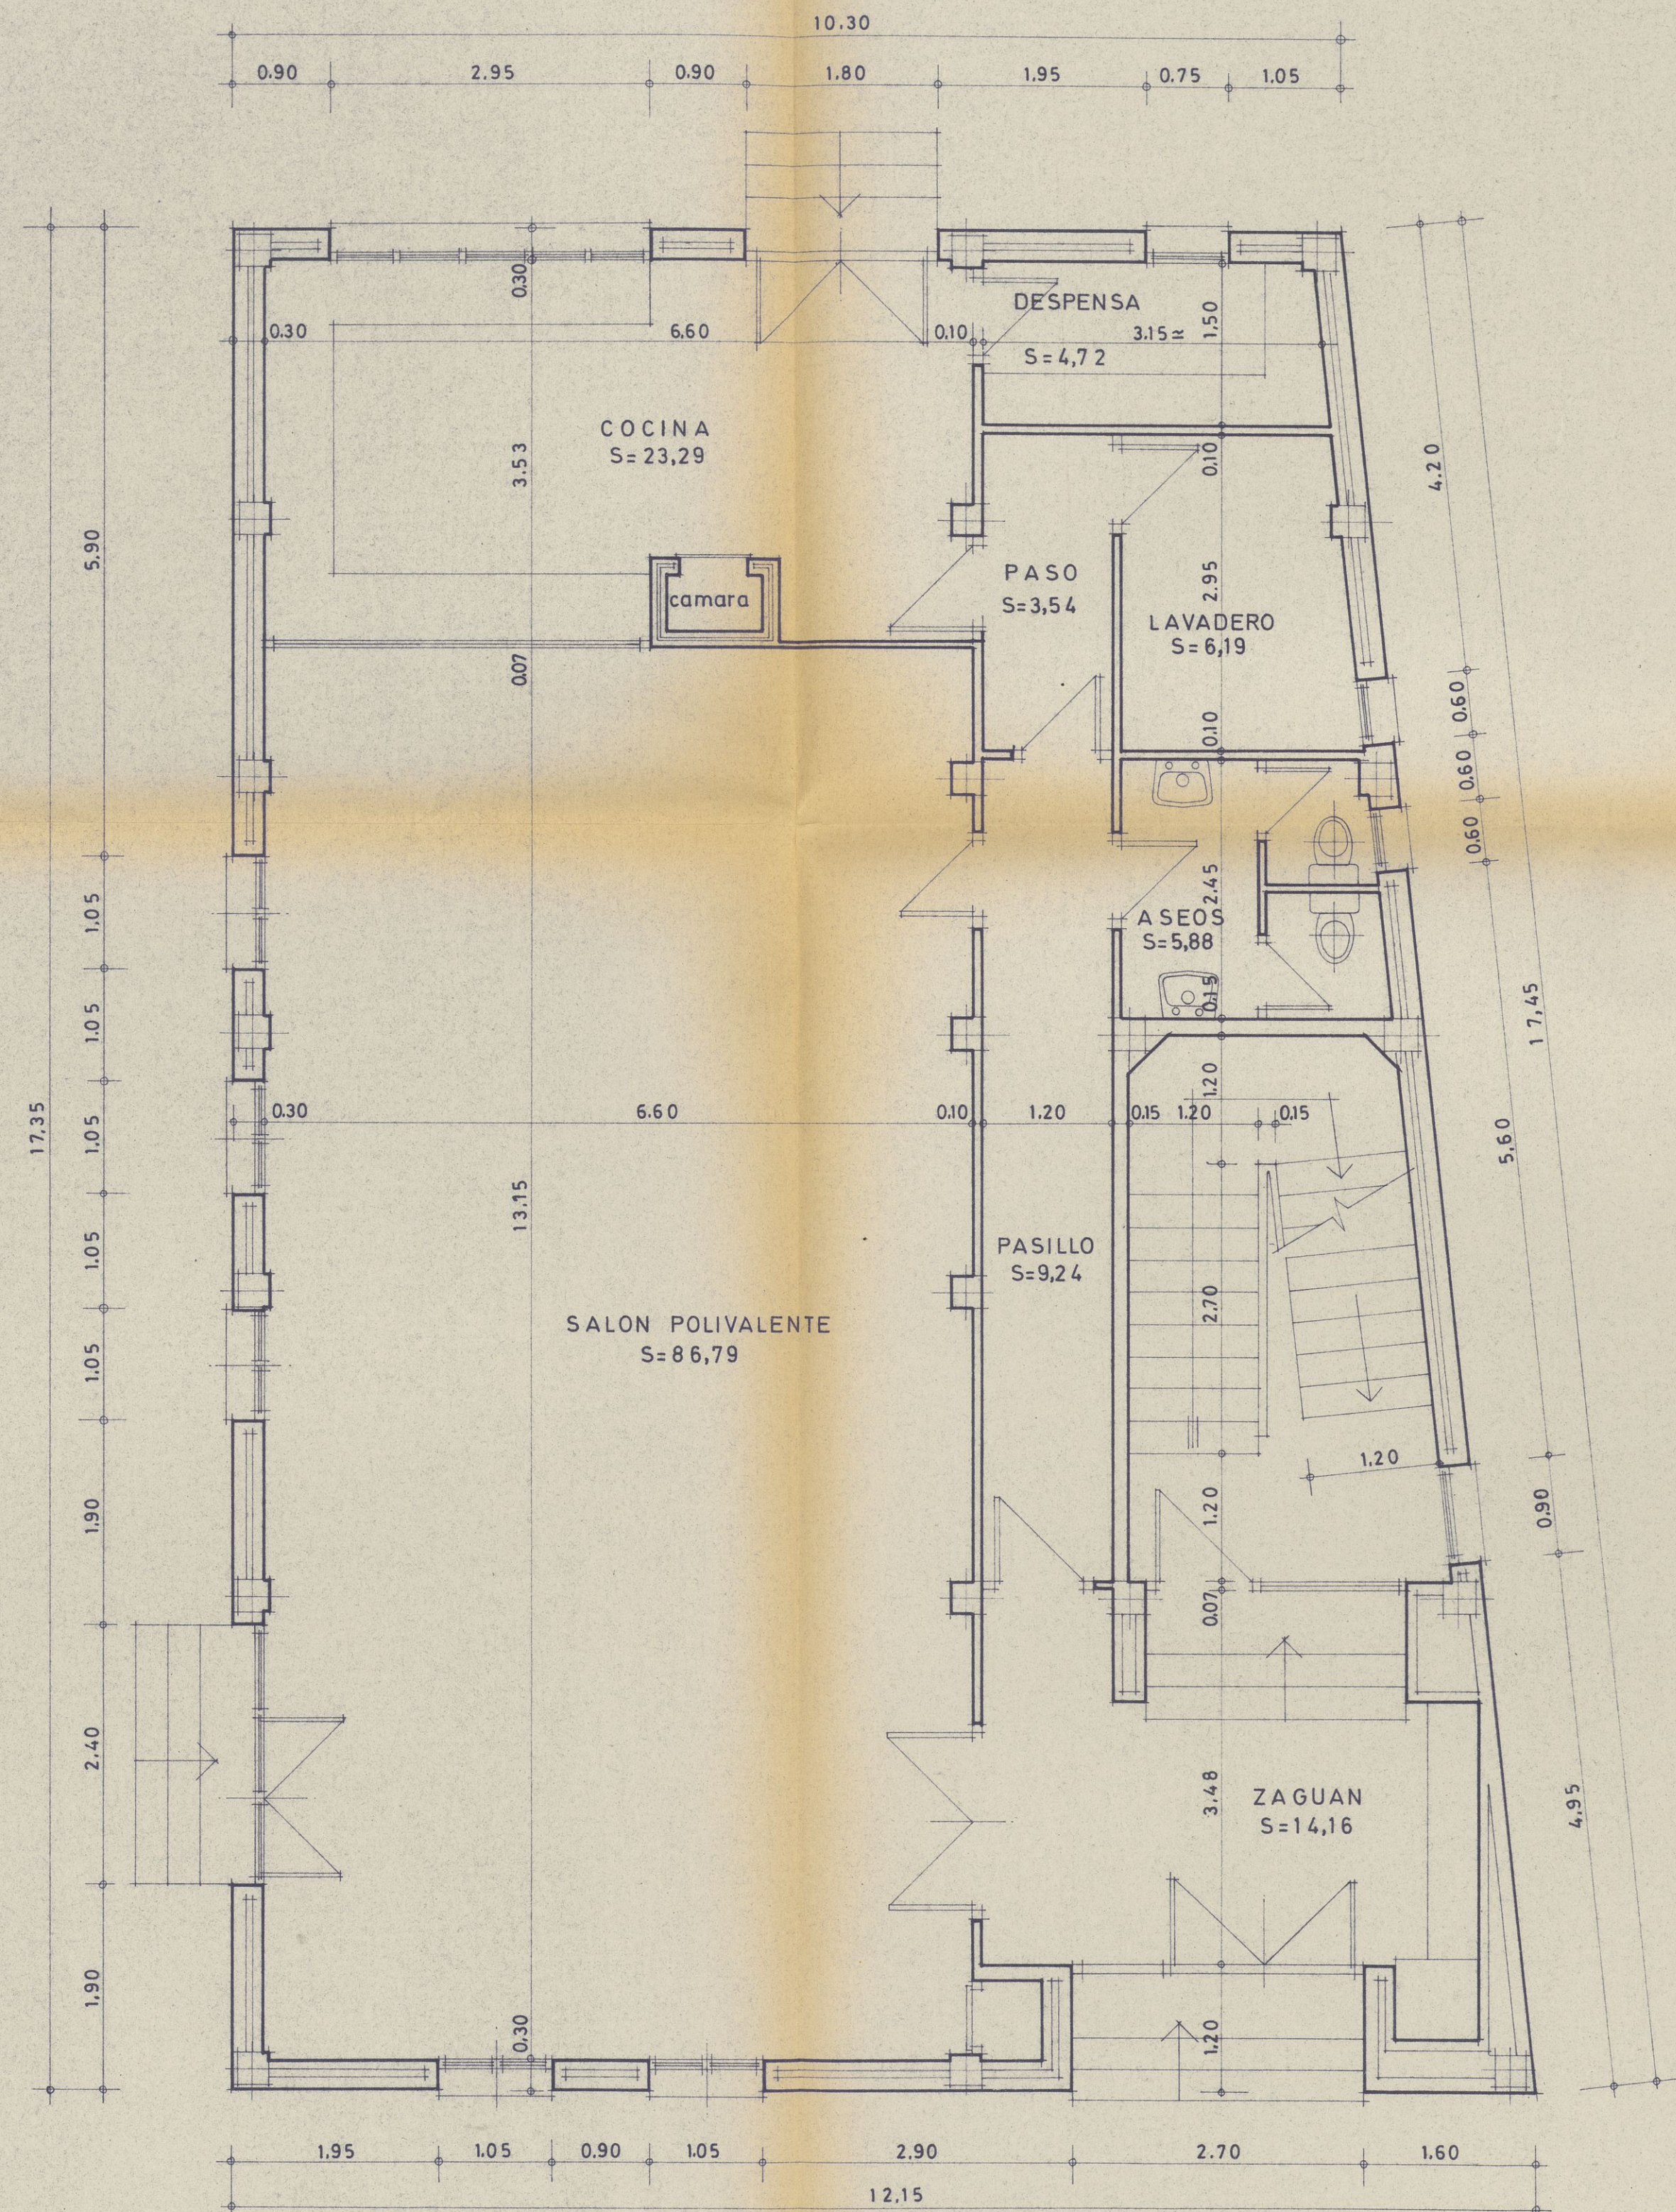

planta baja

Superficie contruida.....194,75 M²
Superficie util.....153,81 M²

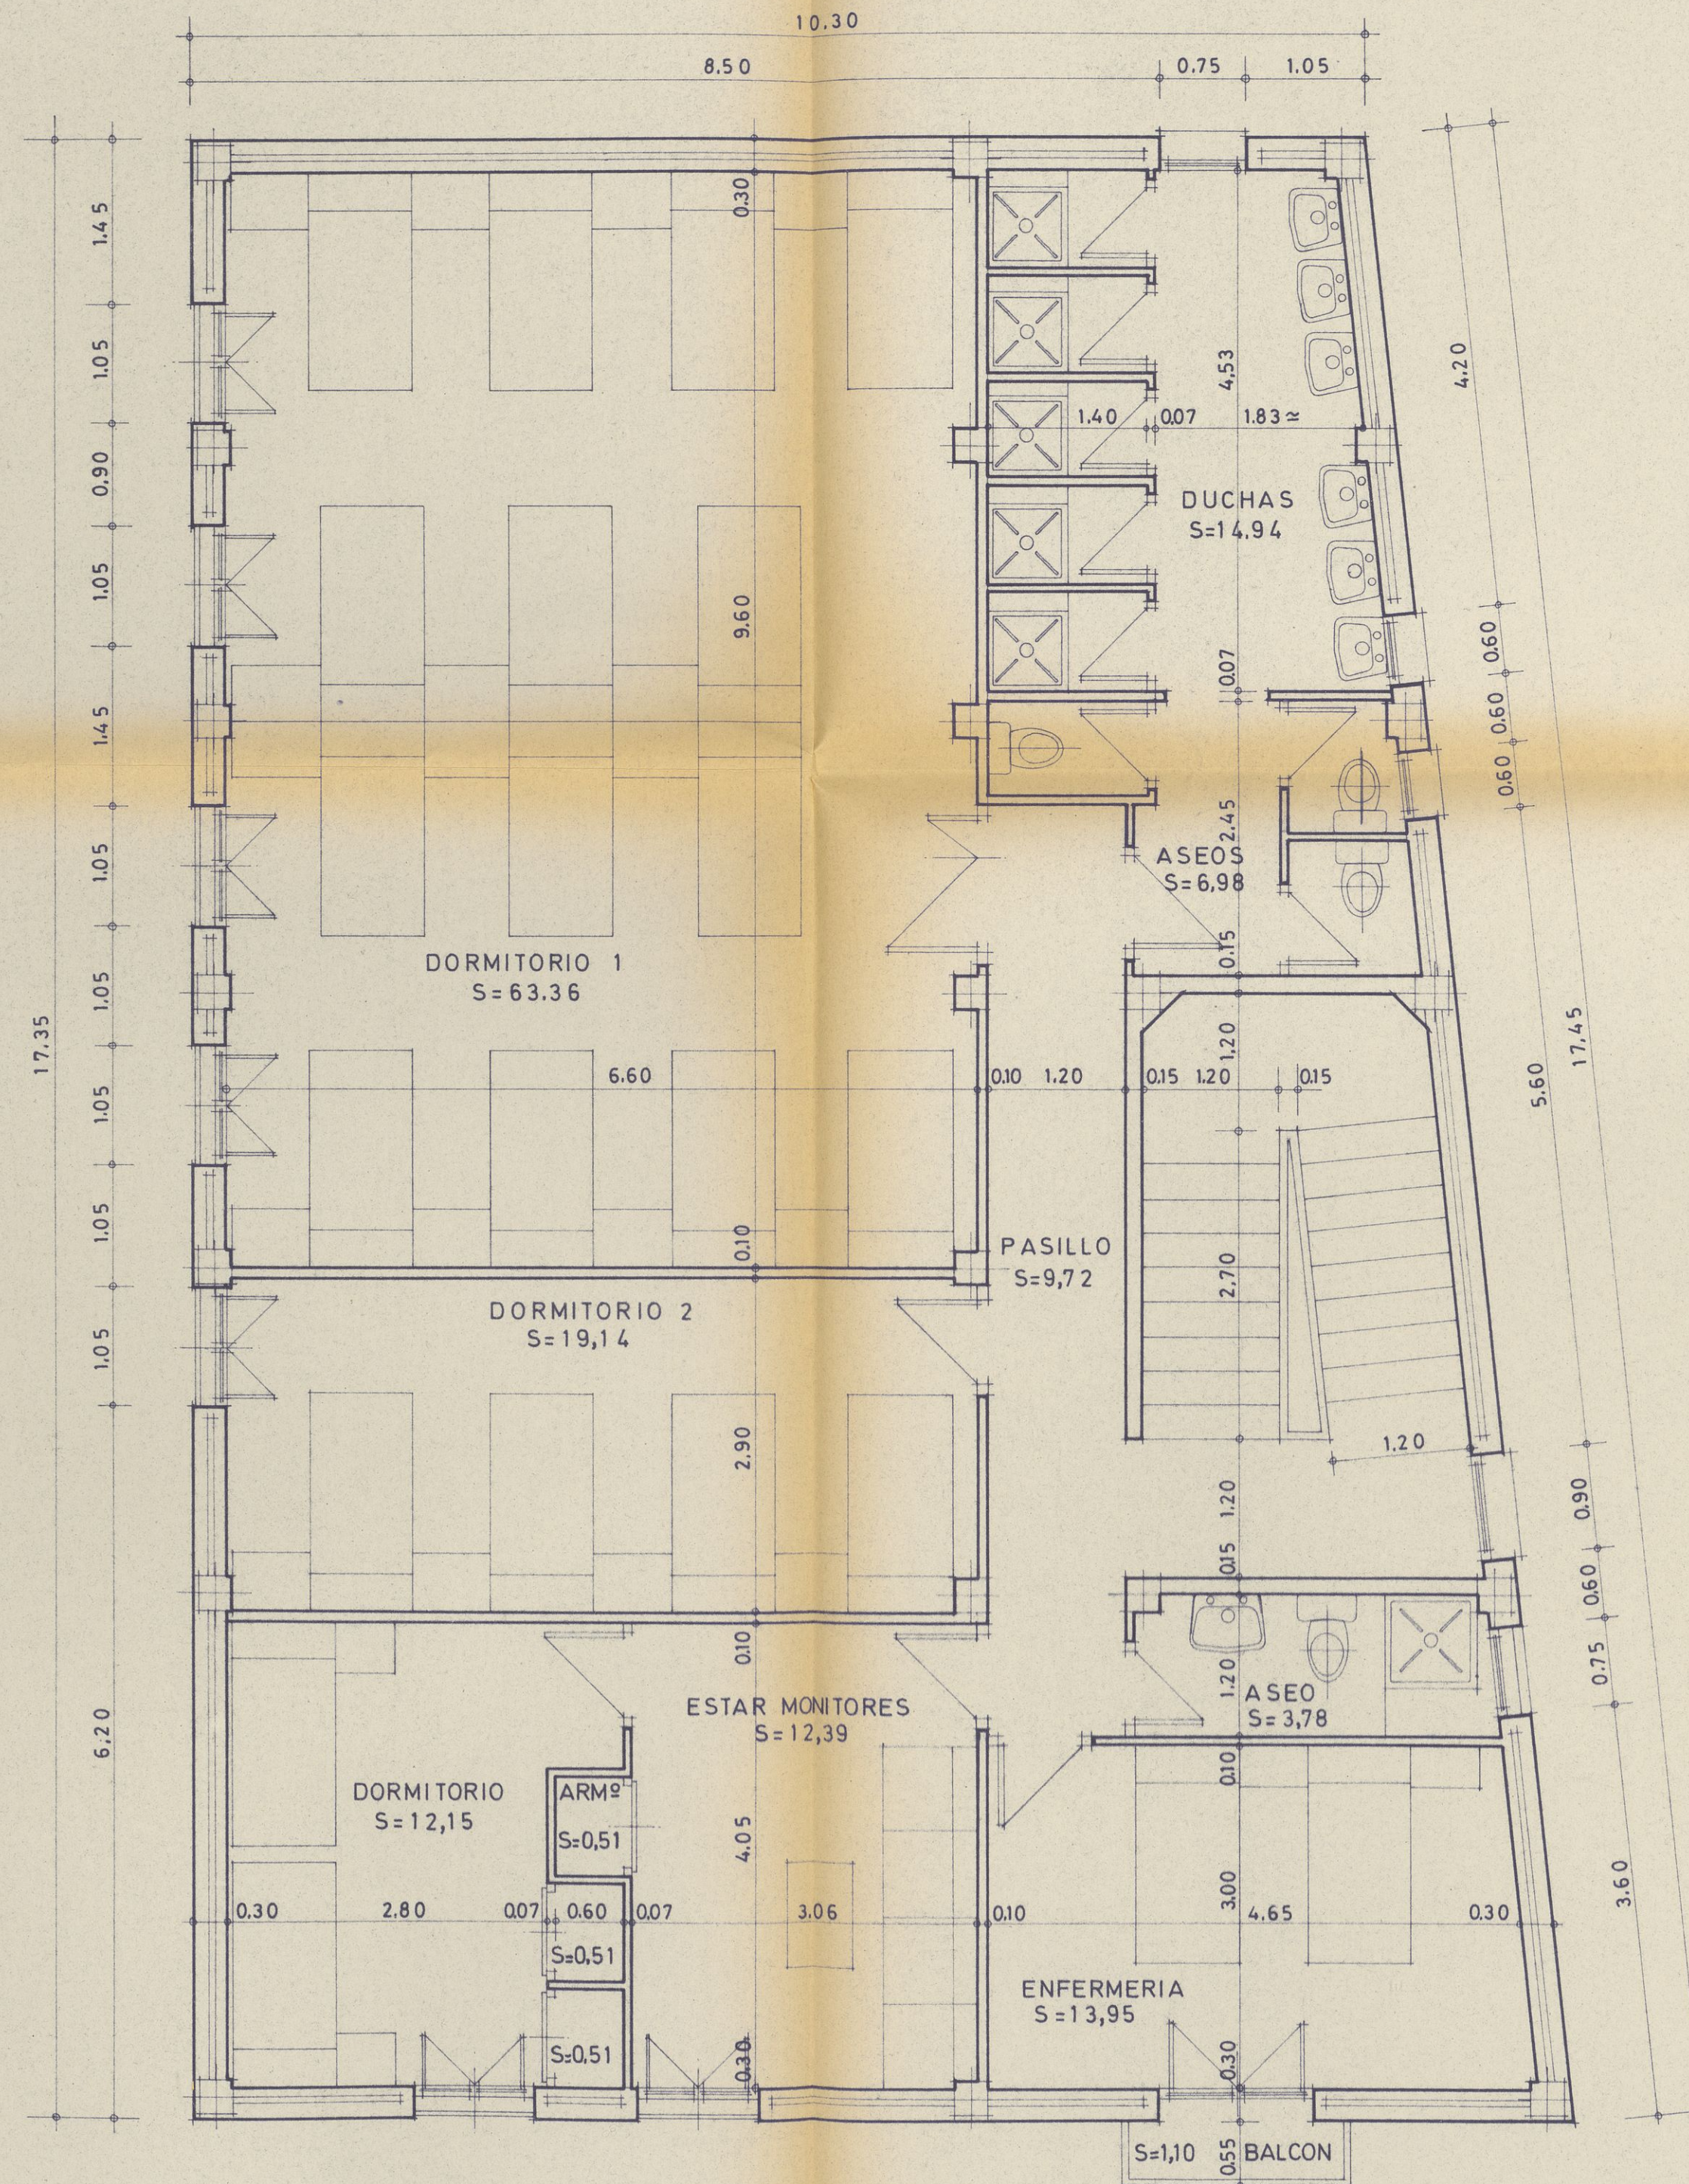

plantas 1ª y 2ª

Superficie construida.....195,85 M²
Superficie util.....159,04 M²



PROYECTO DE ALBERGUE PARA LA JUVENTUD


C/FELICIANO MONTES
PEDROSO
(La Rioja)

planta 2
PLANTA BAJA
PLANTA 1ª Y 2ª


confirmar:
el promotor,
[Signature]

promotor: Diocesis de Ca-
lahorra La Calzada y Lo-
groño. Caritas Diocesana

1:50 JUN. 81
arquitecto: Gerardo Cuadrado Rodríguez

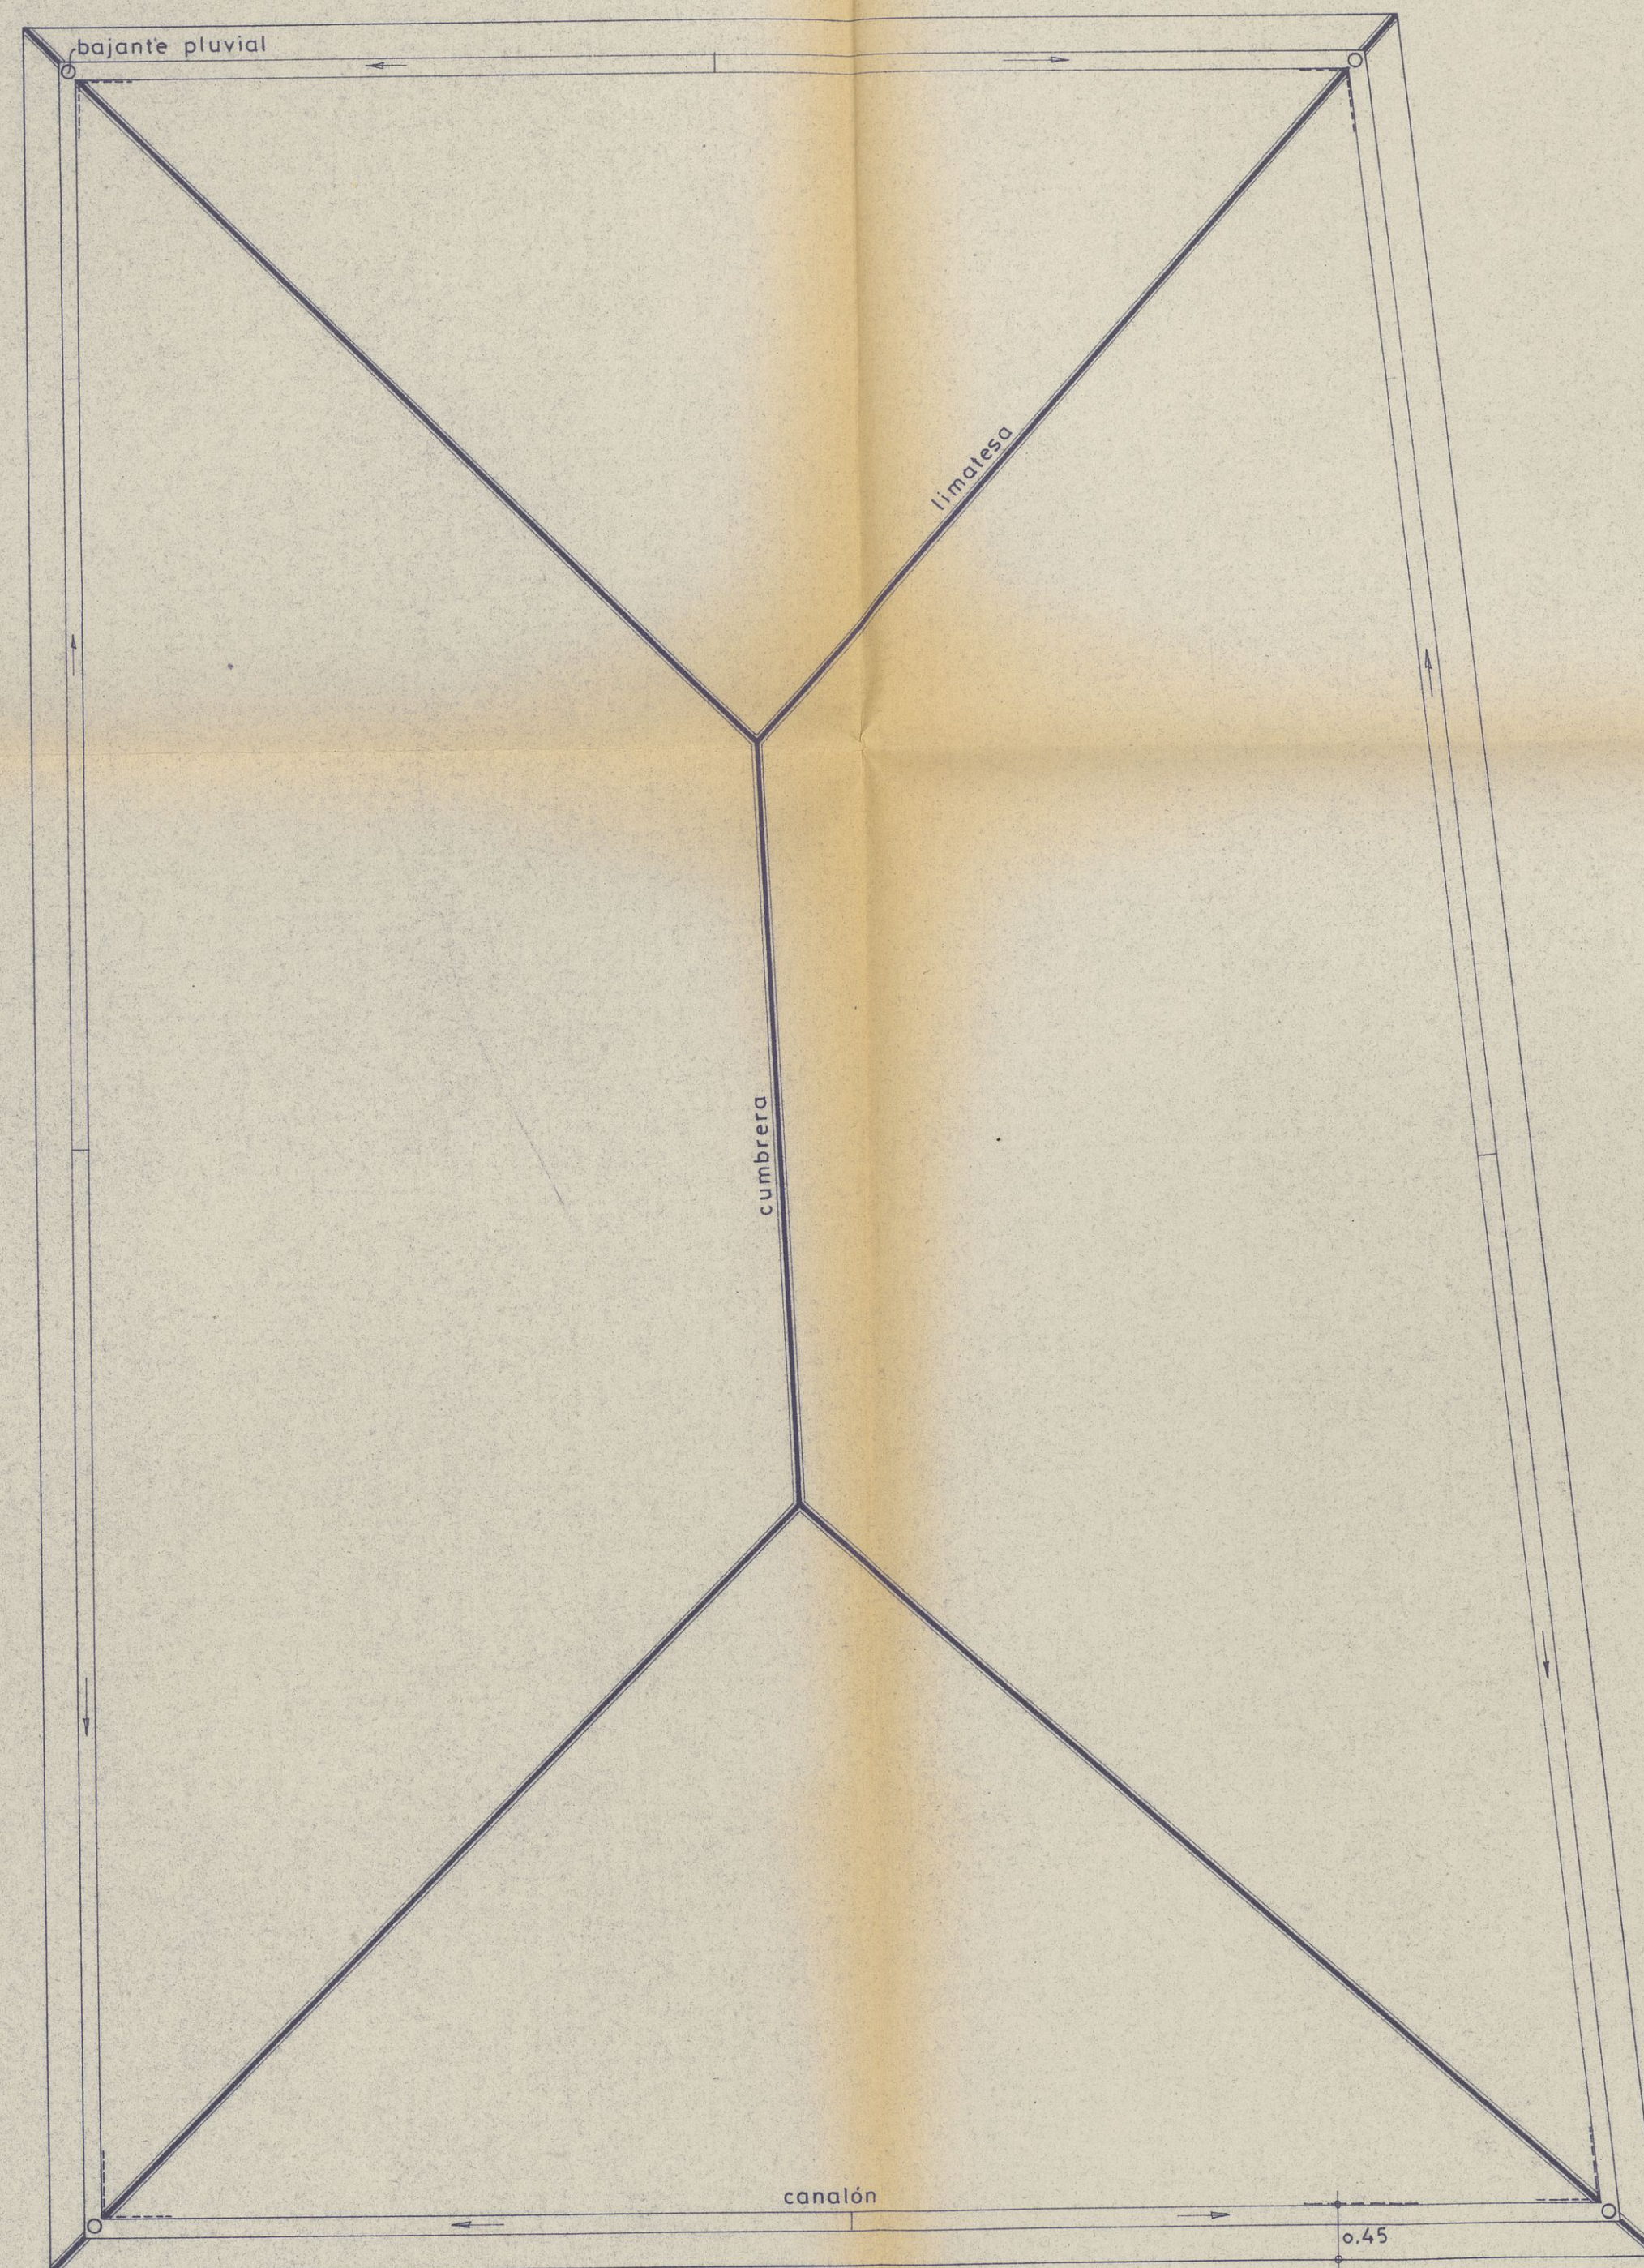

planta de cubierta

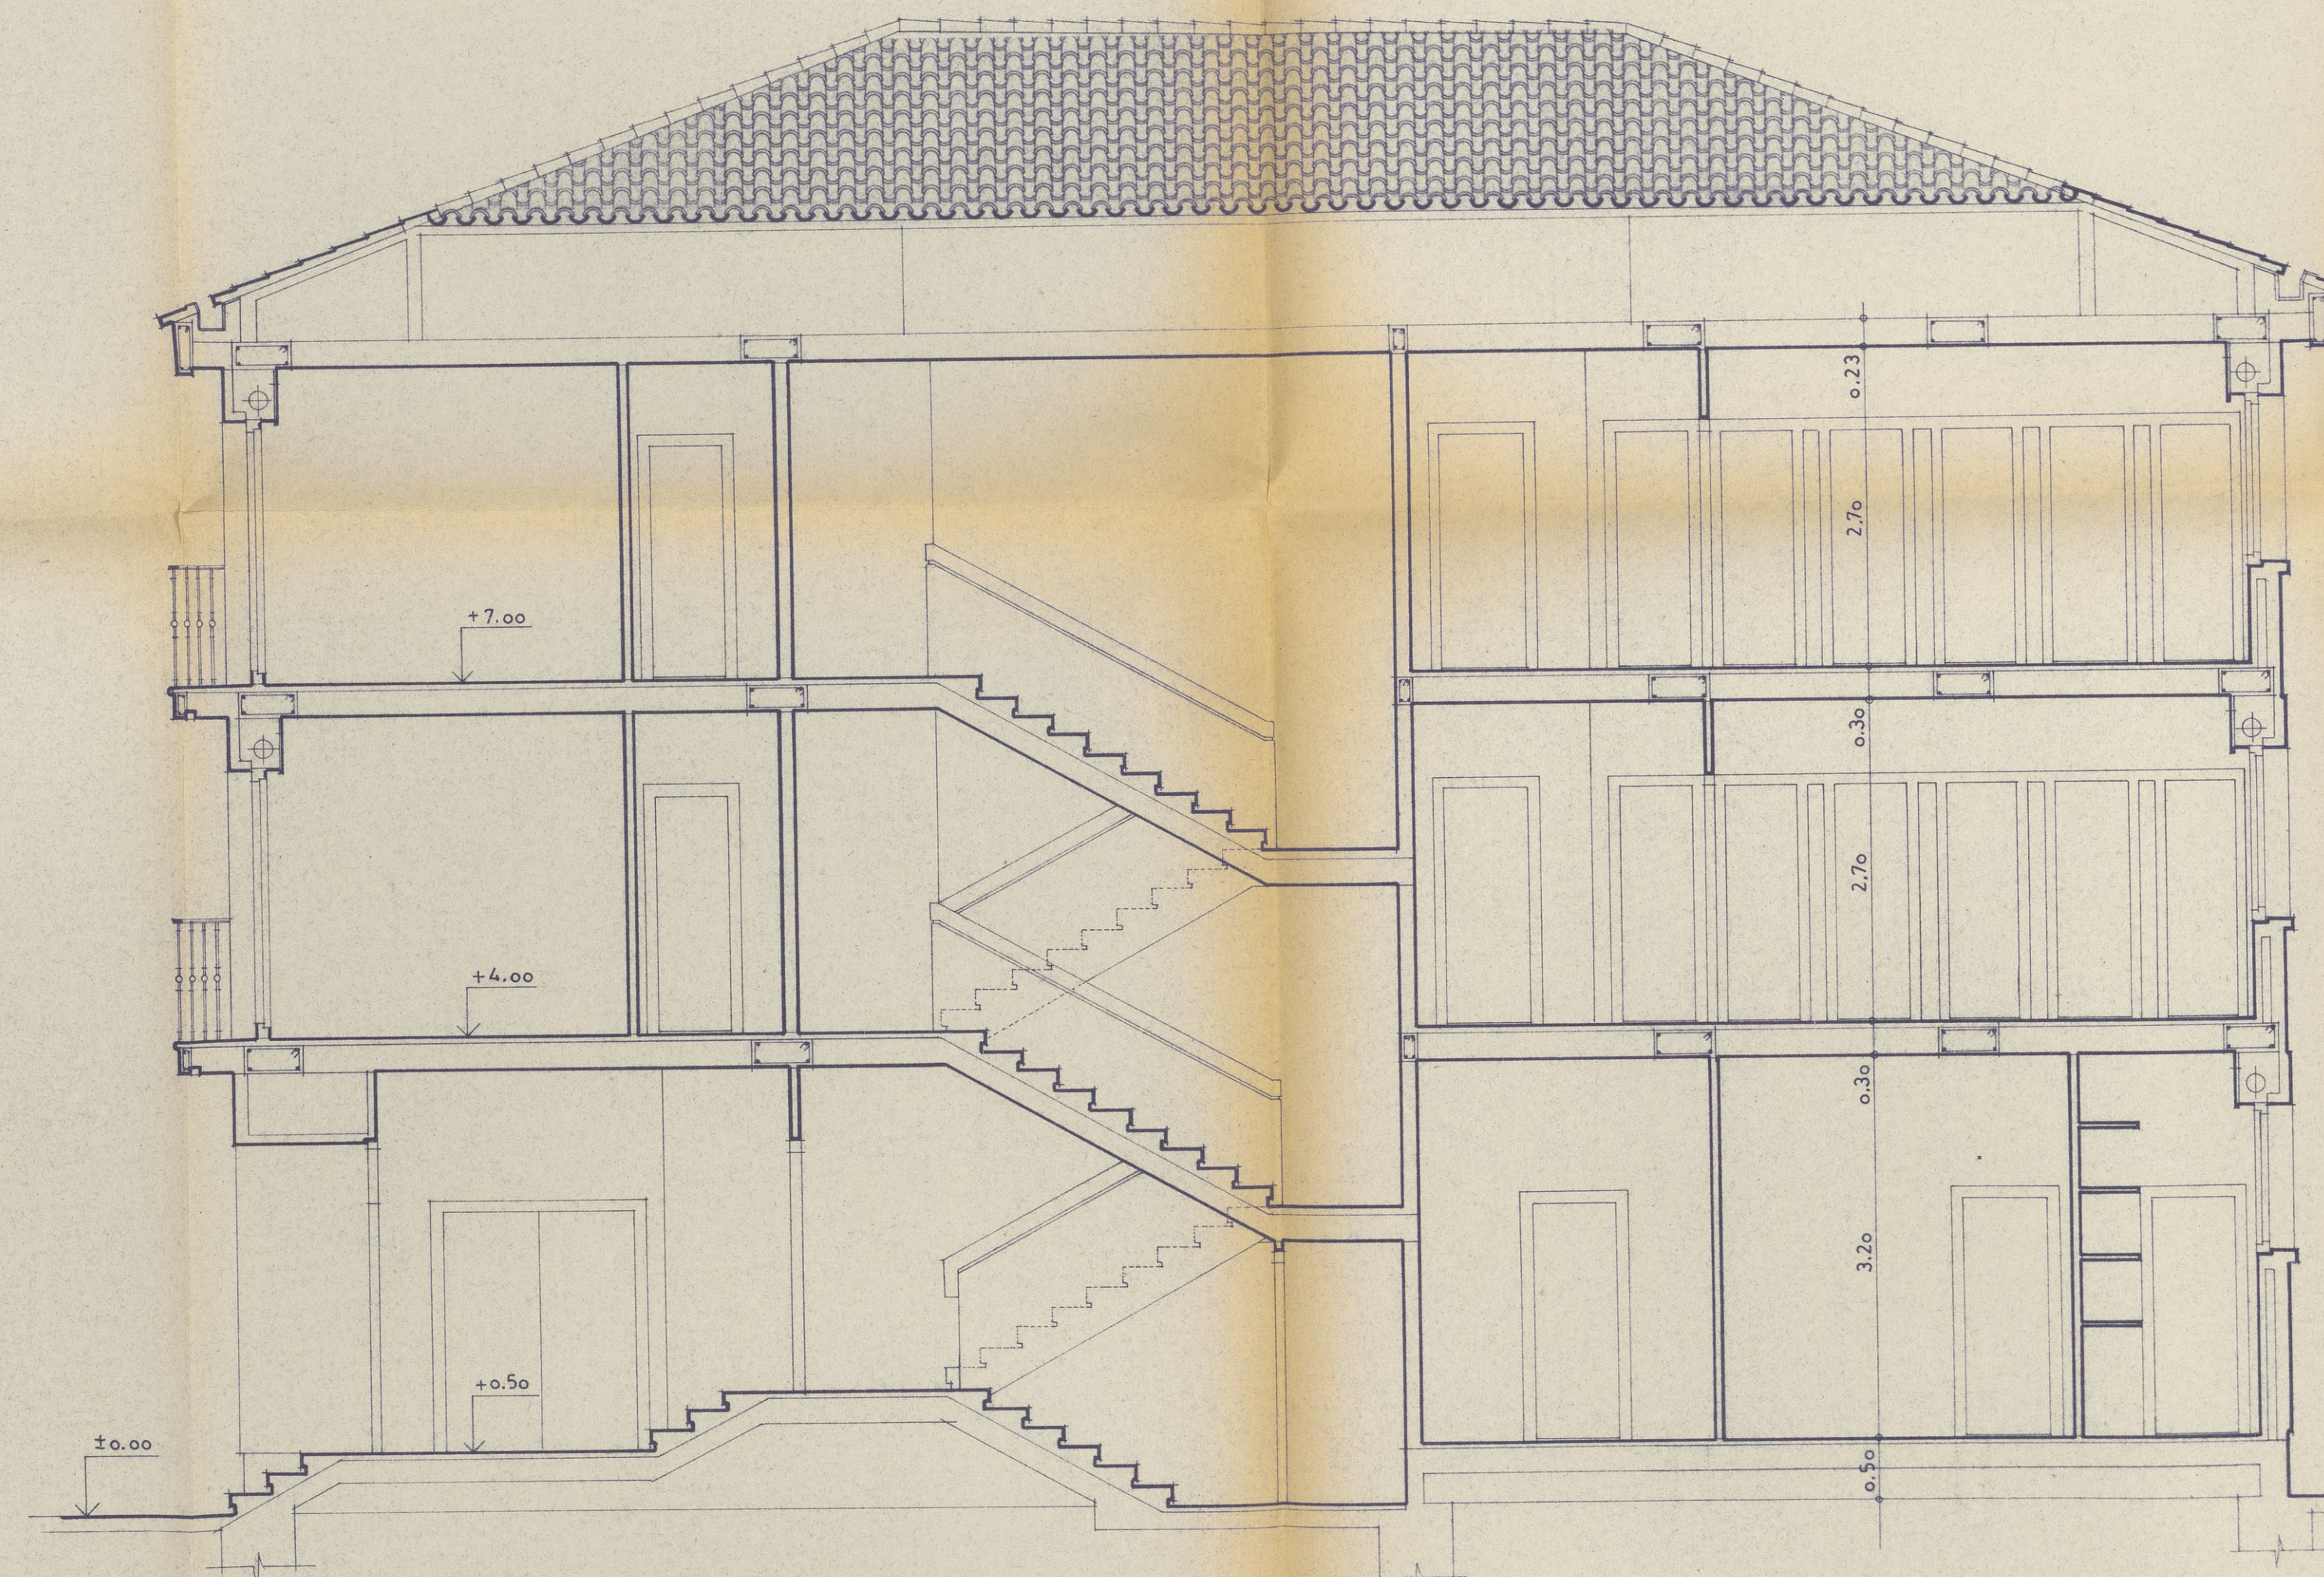


sección longitudinal



PROYECTO DE ALBERGUE PARA LA JUVENTUD

PROYECTO: C/ FELICIANO MONTES PEDROSO (La Rioja)	plano n.º 3 CUBIERTA SECCION	contenedor el promotor	arquitecto <i>Visado</i>
promotor: Diócesis de Calahorra. La Calzada y la granja. Caritas Diocesana	est. 10.150	1. JUN. 61	revisado: <i>rodriago</i>

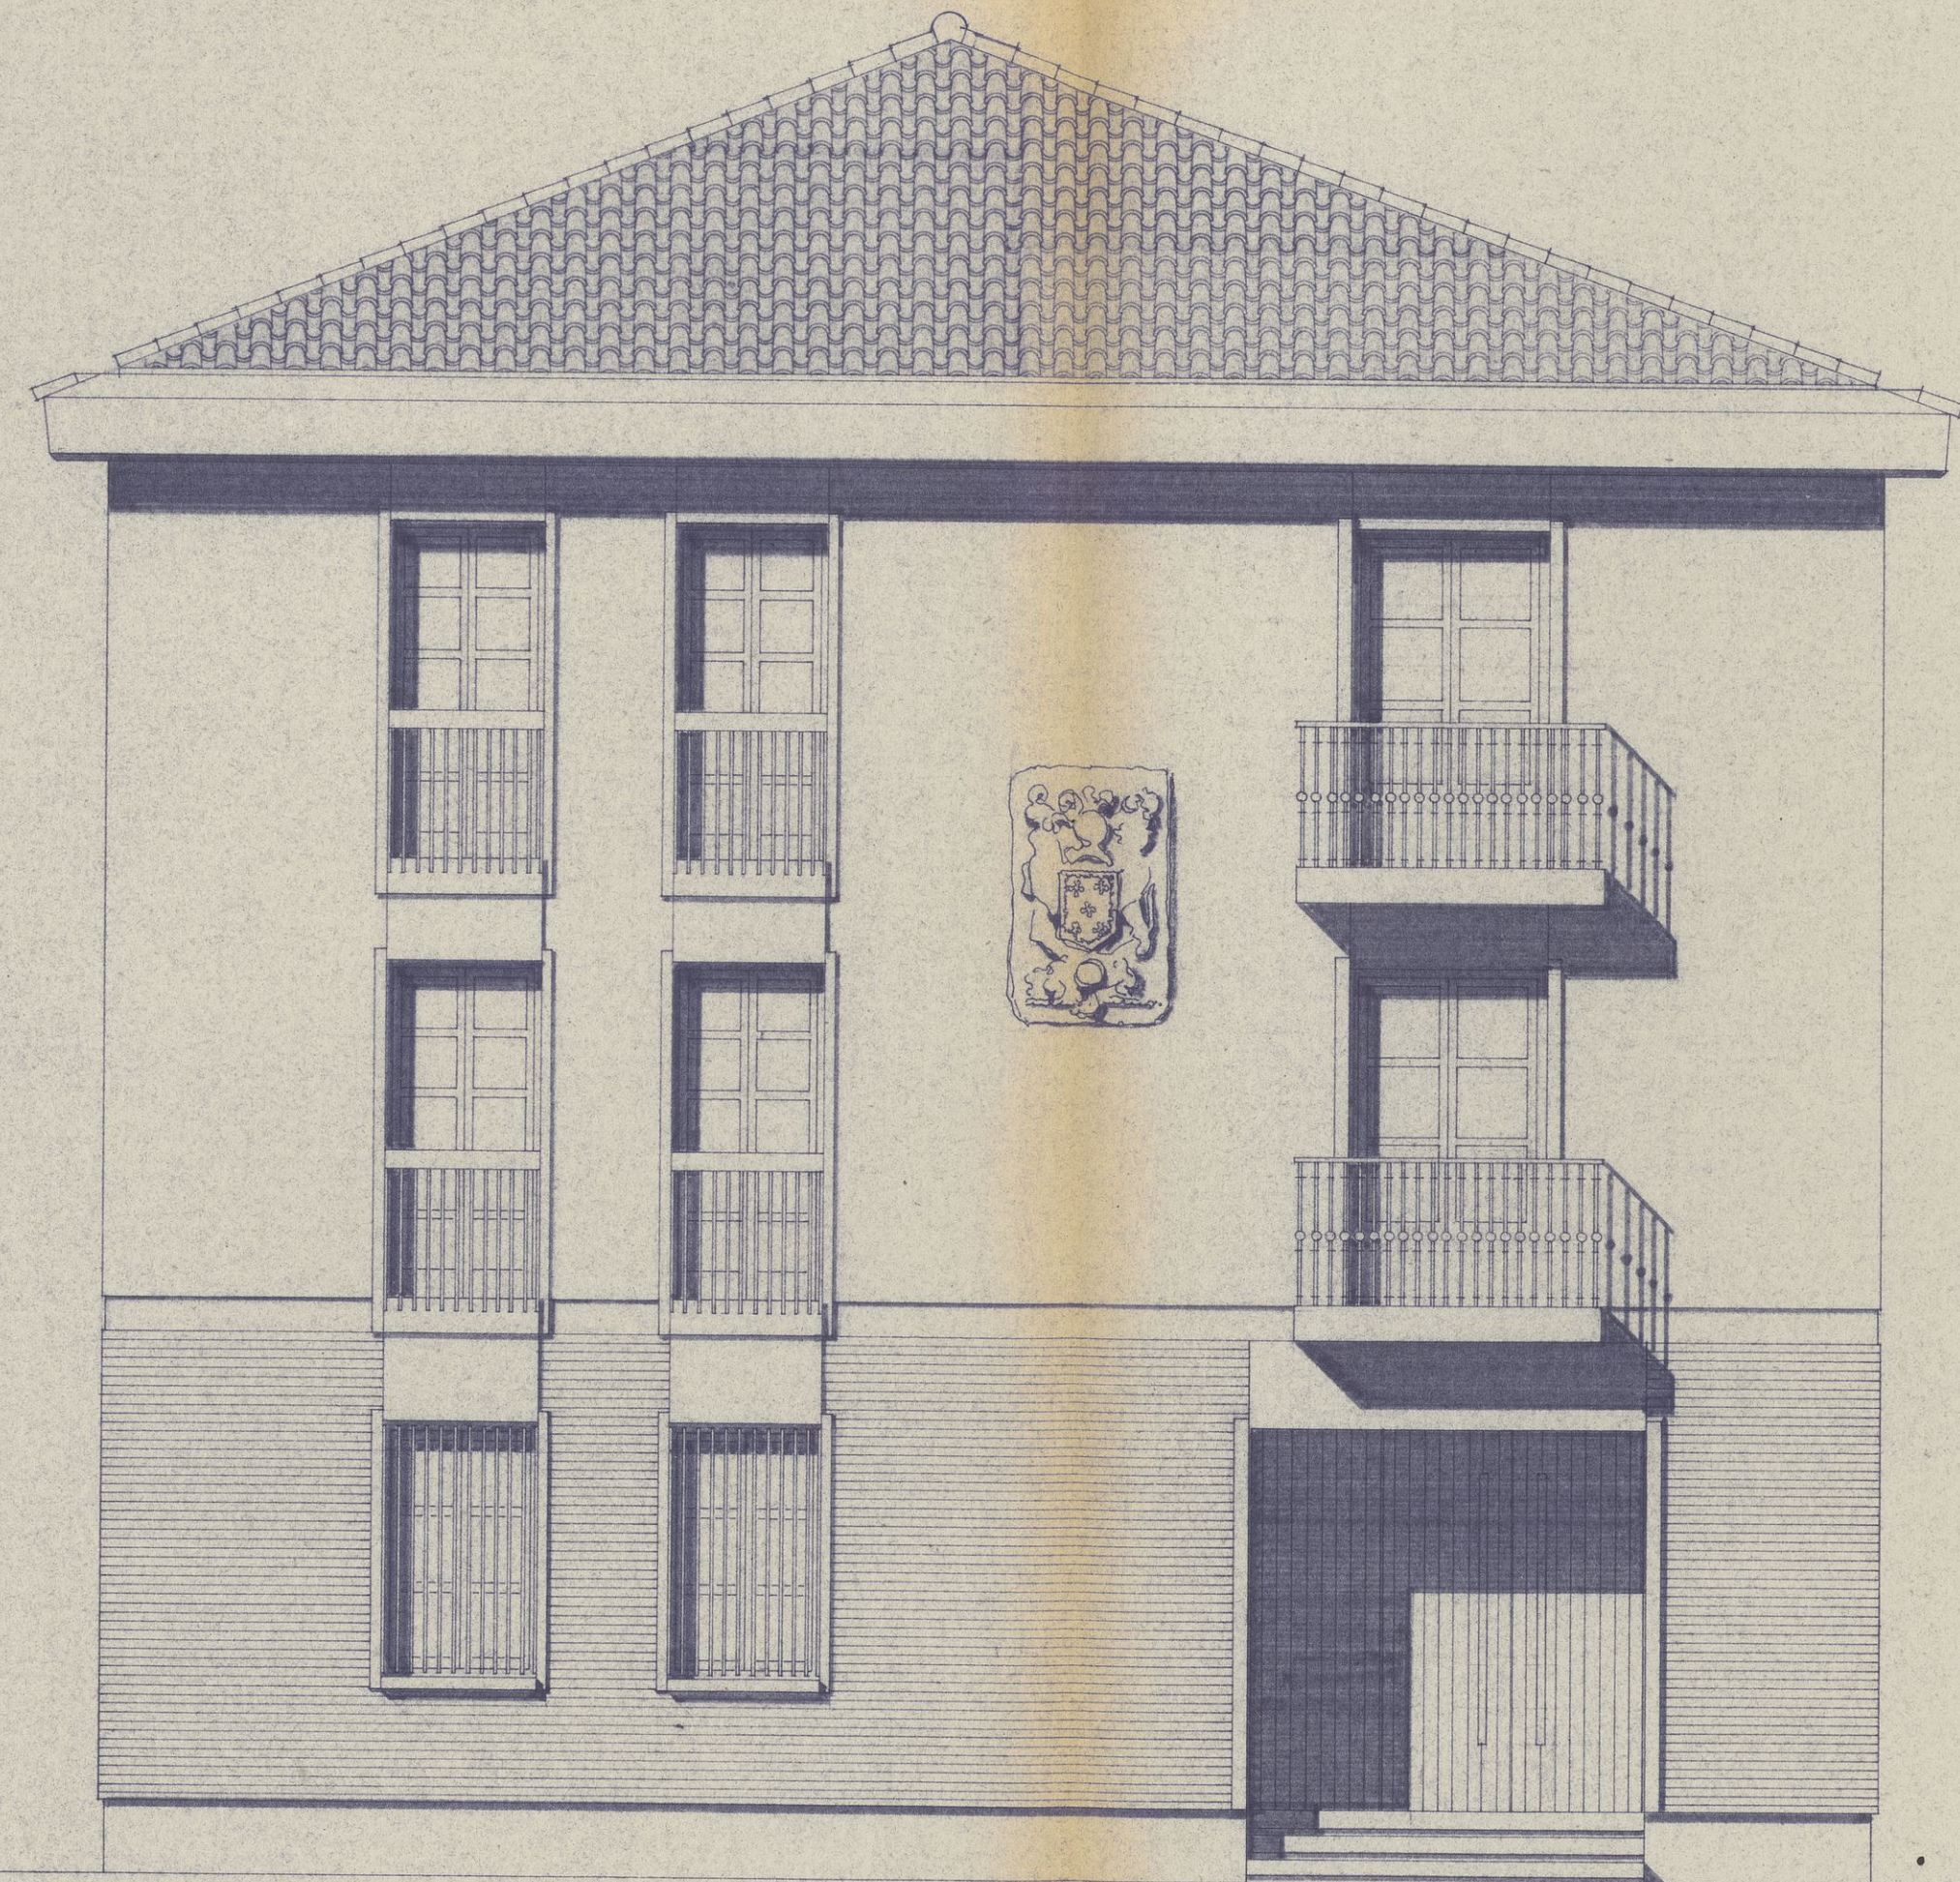

fachada principal



fachada lateral izquierda



PROYECTO DE ALBERGUE PARA LA JUVENTUD


C/ FELICIANO MONTES
PEDROSO
(La Rioja)

4
FACHADA PRINCIPAL
FACHADA LATERAL IZQUIERDA


Promotor: Diócesis de Calahorra, La Calzada y Logroño. Caritas Diocesana

1:50 JUN. 81 1.702

[Signature]

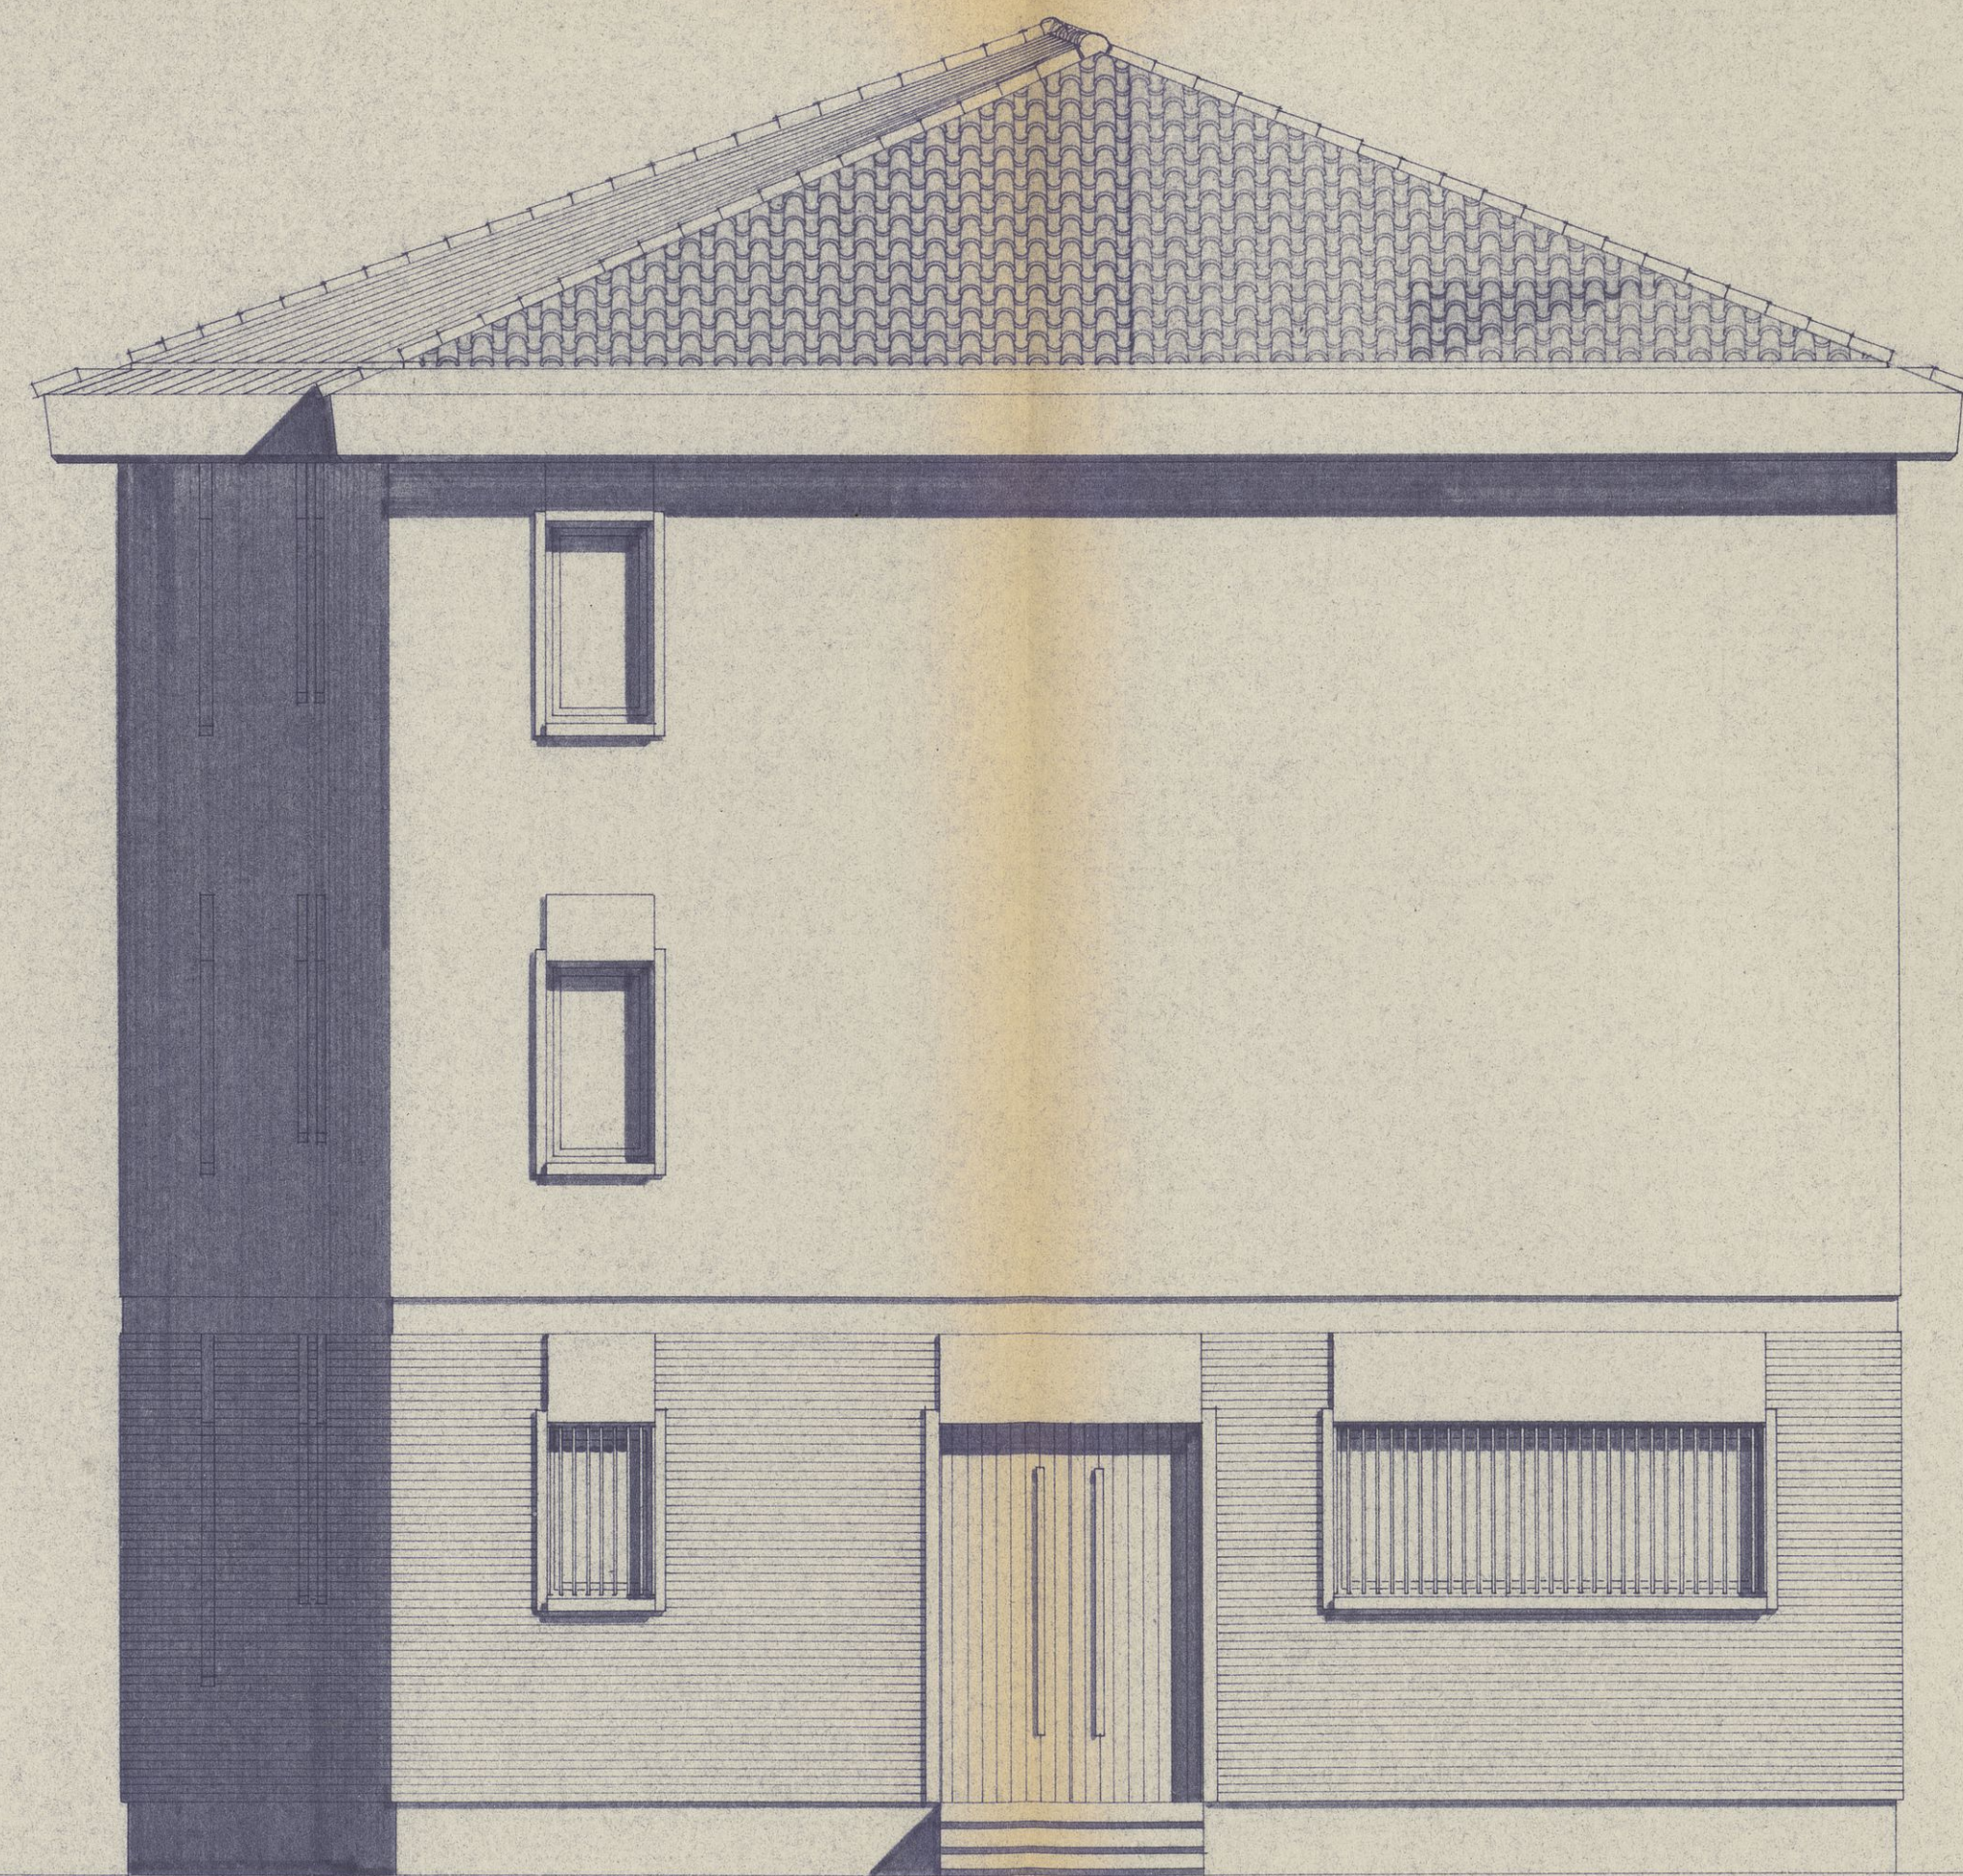

fachada posterior

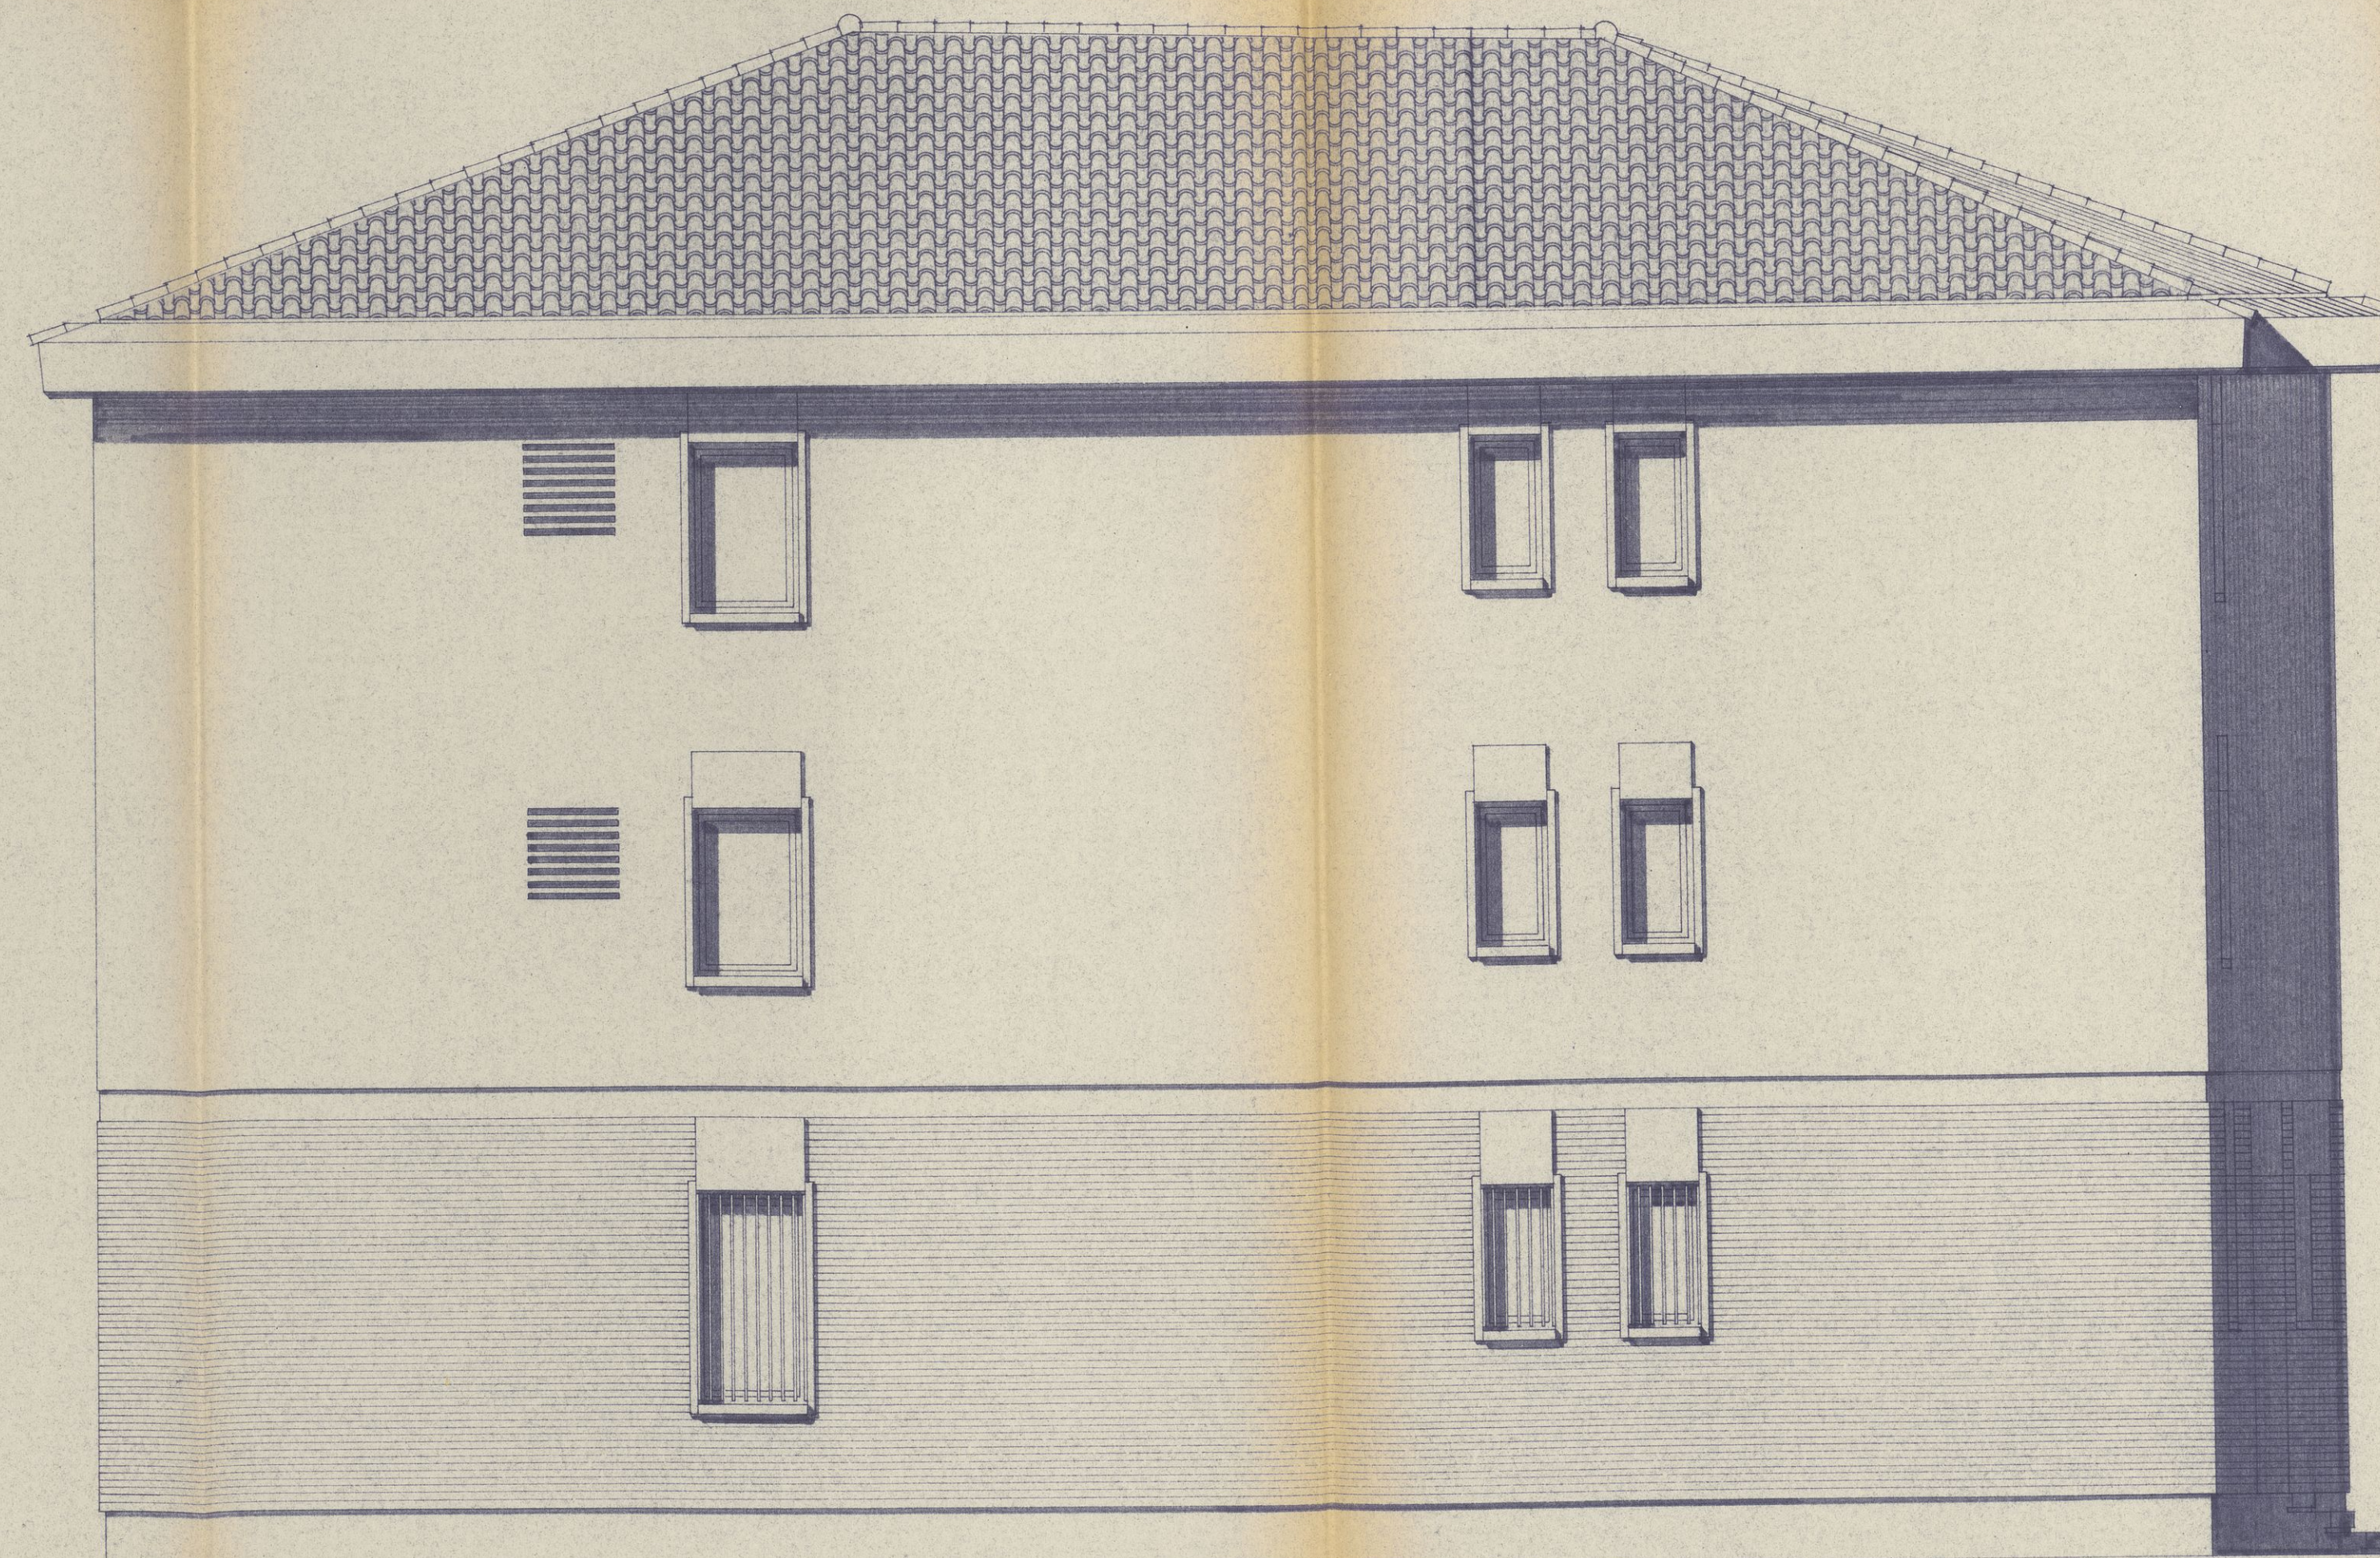

fachada lateral derecha



PROYECTO DE ALBERGUE PARA LA JUVENTUD

ubicación:
C/ FELICIANO MONTES
PEDROSO
(La Rioja)

plano n.º 5
FACHADA POSTERIOR
FACHADA LATERAL
DERECHA

conforme:
el promotor,

el arquitecto,
Gerardo Cuadra

promotor: Diócesis de Calahorra, La Calzada y Logroño, Caritas Diocesana

esc. 1:50 fecha JUN. 81 ref. 1.702

arquitecto: gerardo cuadra redondo