


situación: Barrio la Estrella Logrono	plano n.º 6 F Sur F Norte bloques 1 y 2	conforme: el promotor, <i>Maeda</i> el arquitecto, <i>Gerardo Cuadra Rodriguez</i>
promotor: Constructora Caritas Riojana	escala 1:50	fecha Dbre 1968
		folio 1066




Fachada Sur

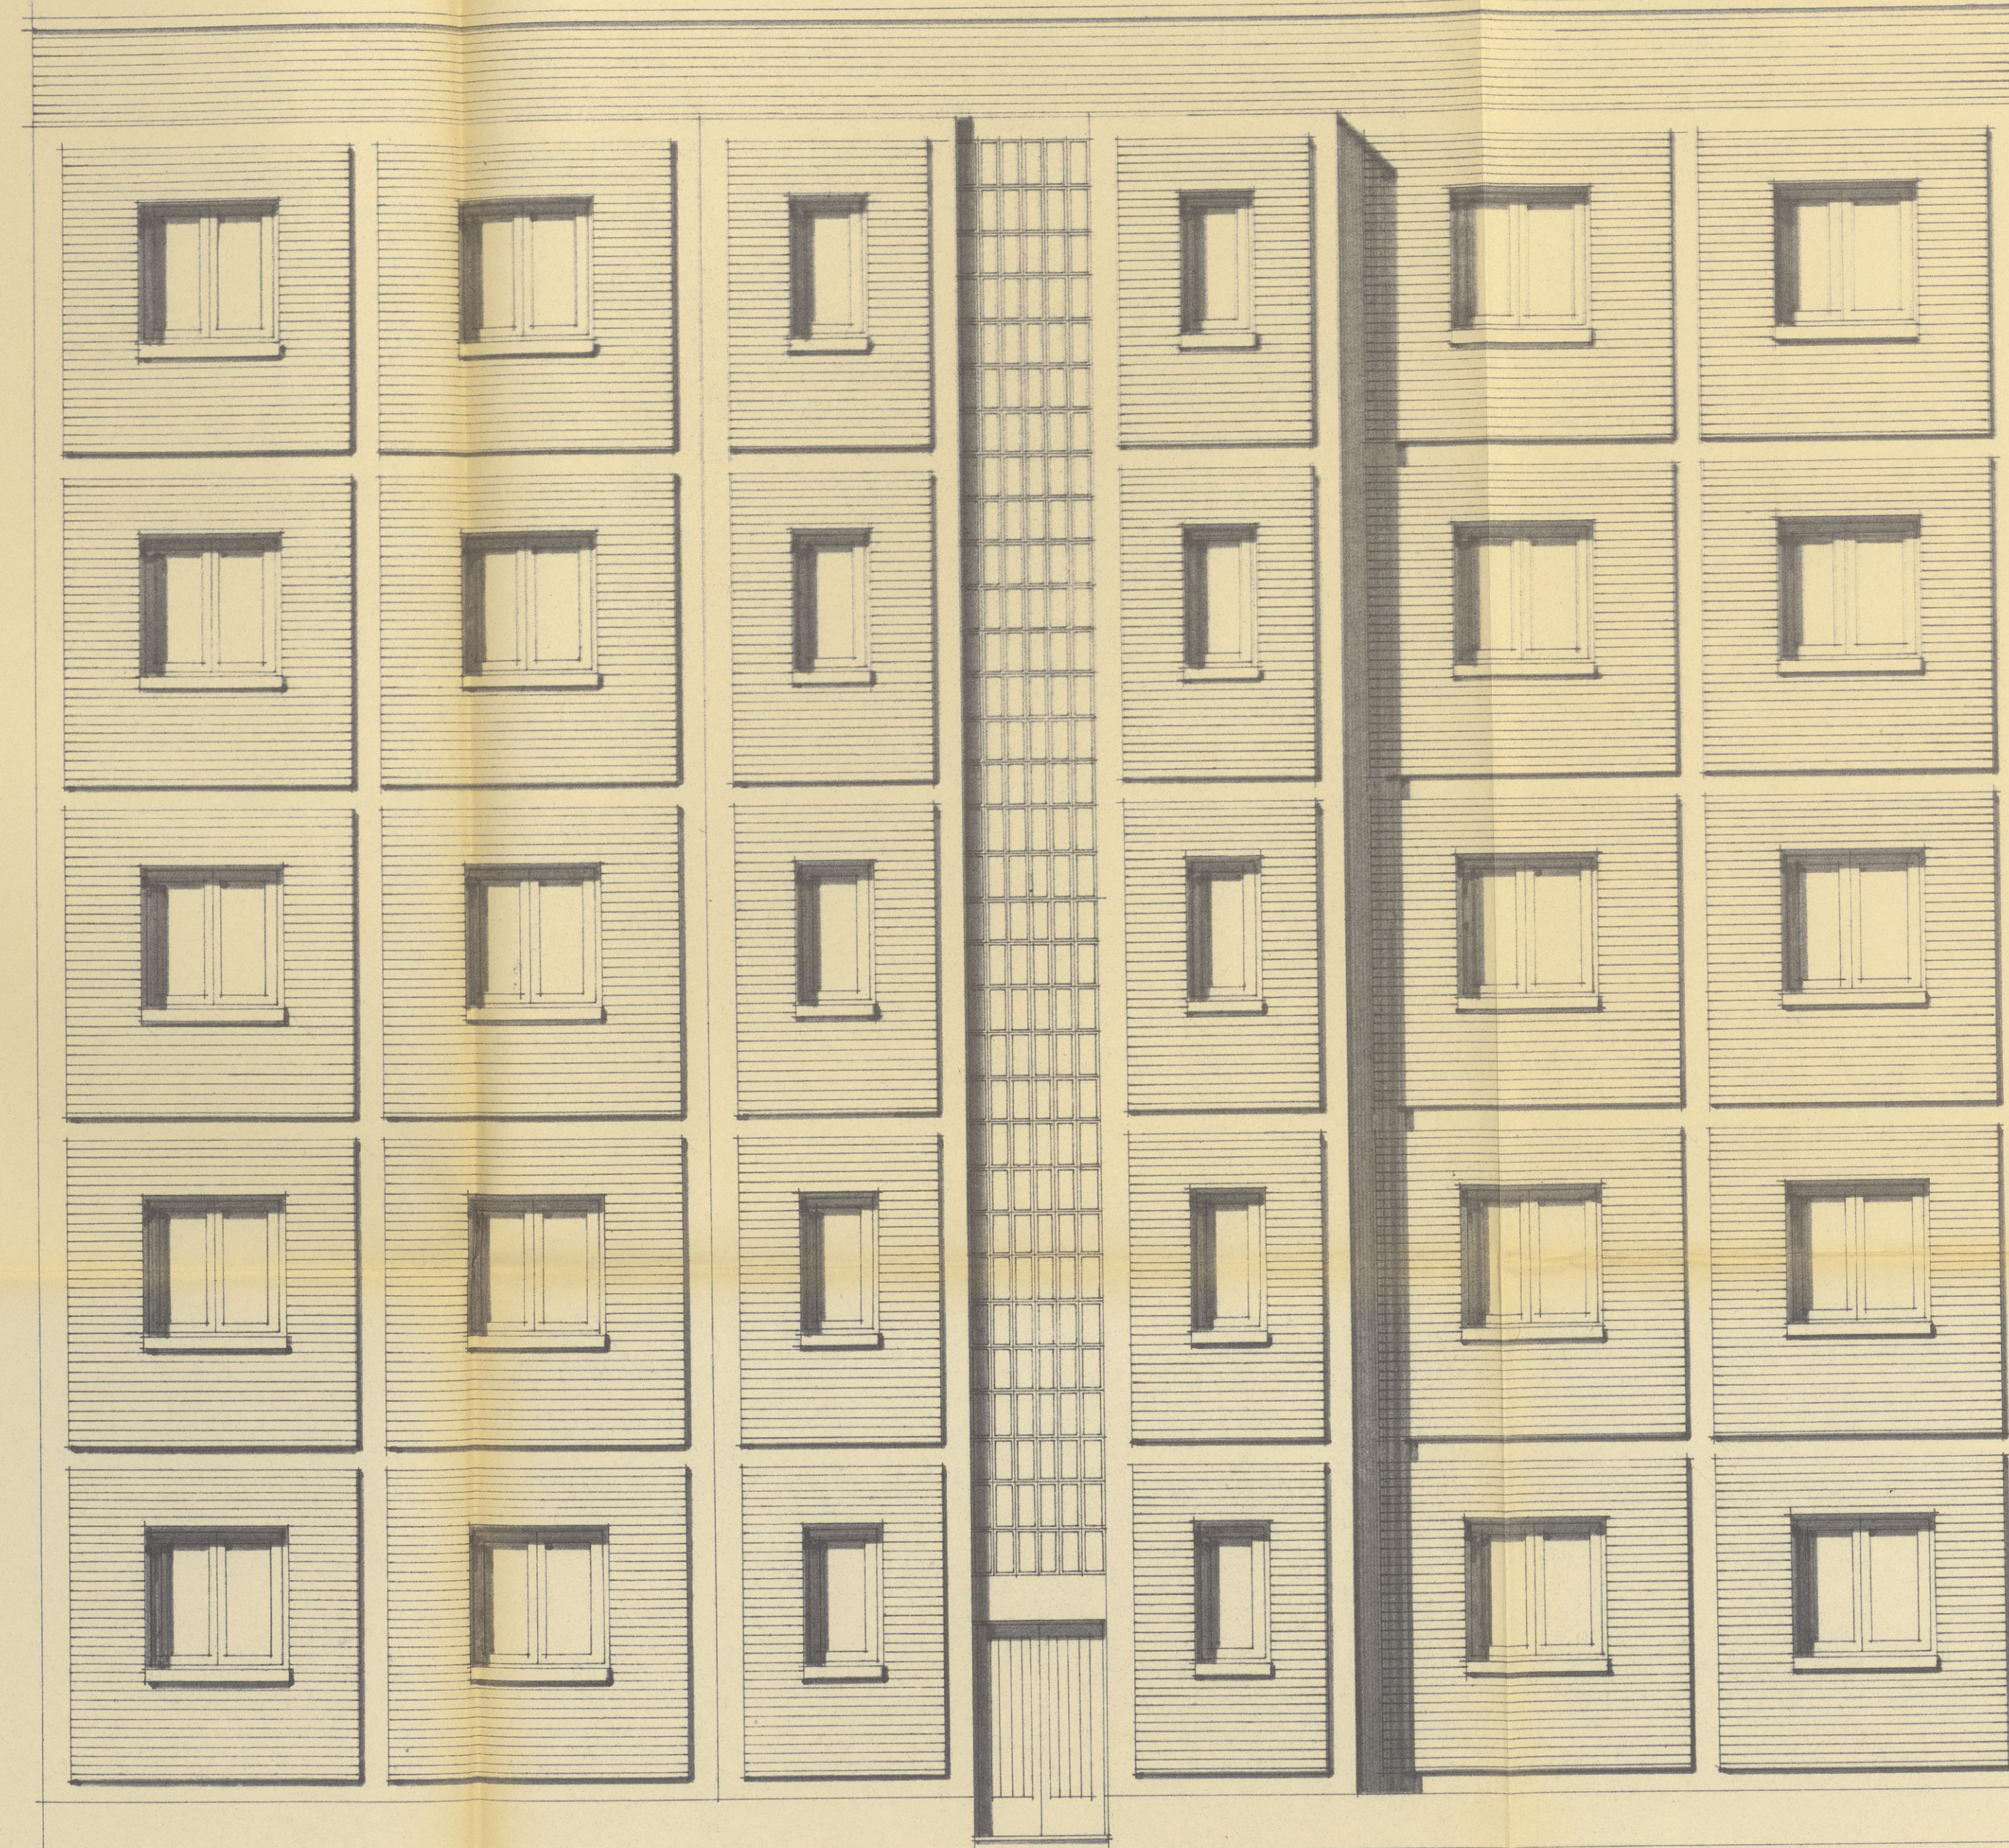


Fachada Norte

planta baja de pisos

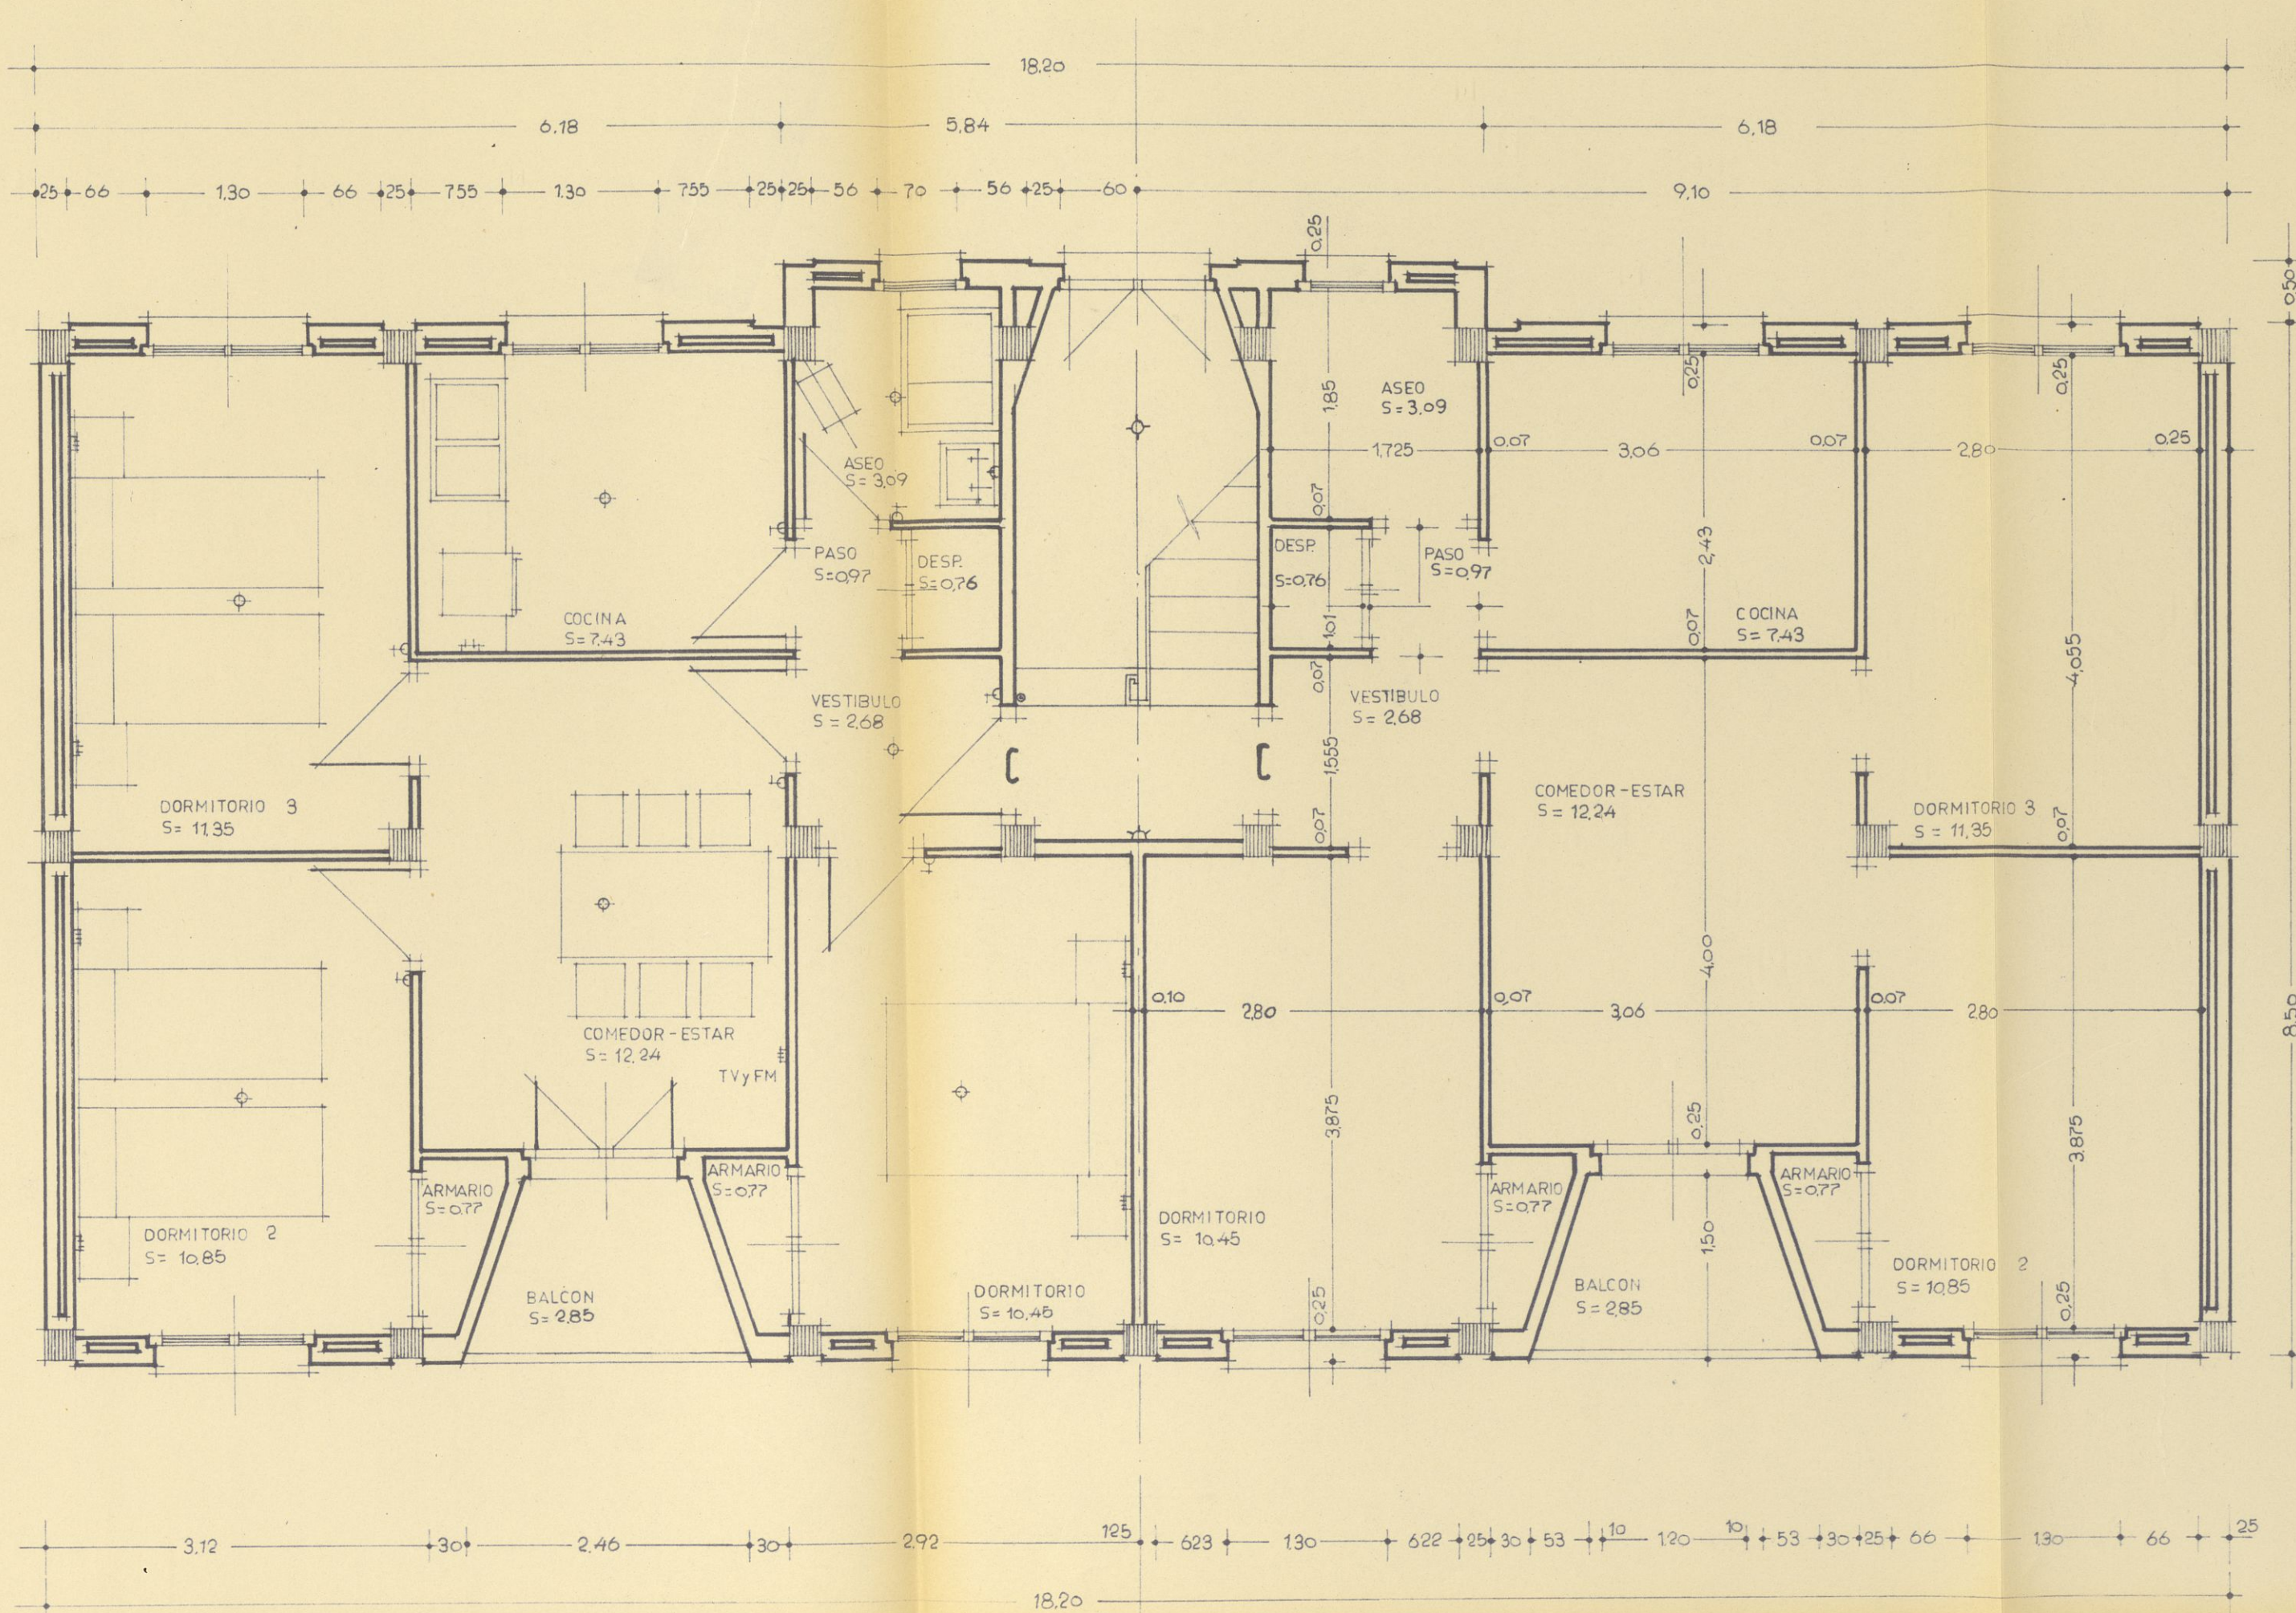

plantas 1ª, 2ª, 3ª y 4ª de pisos

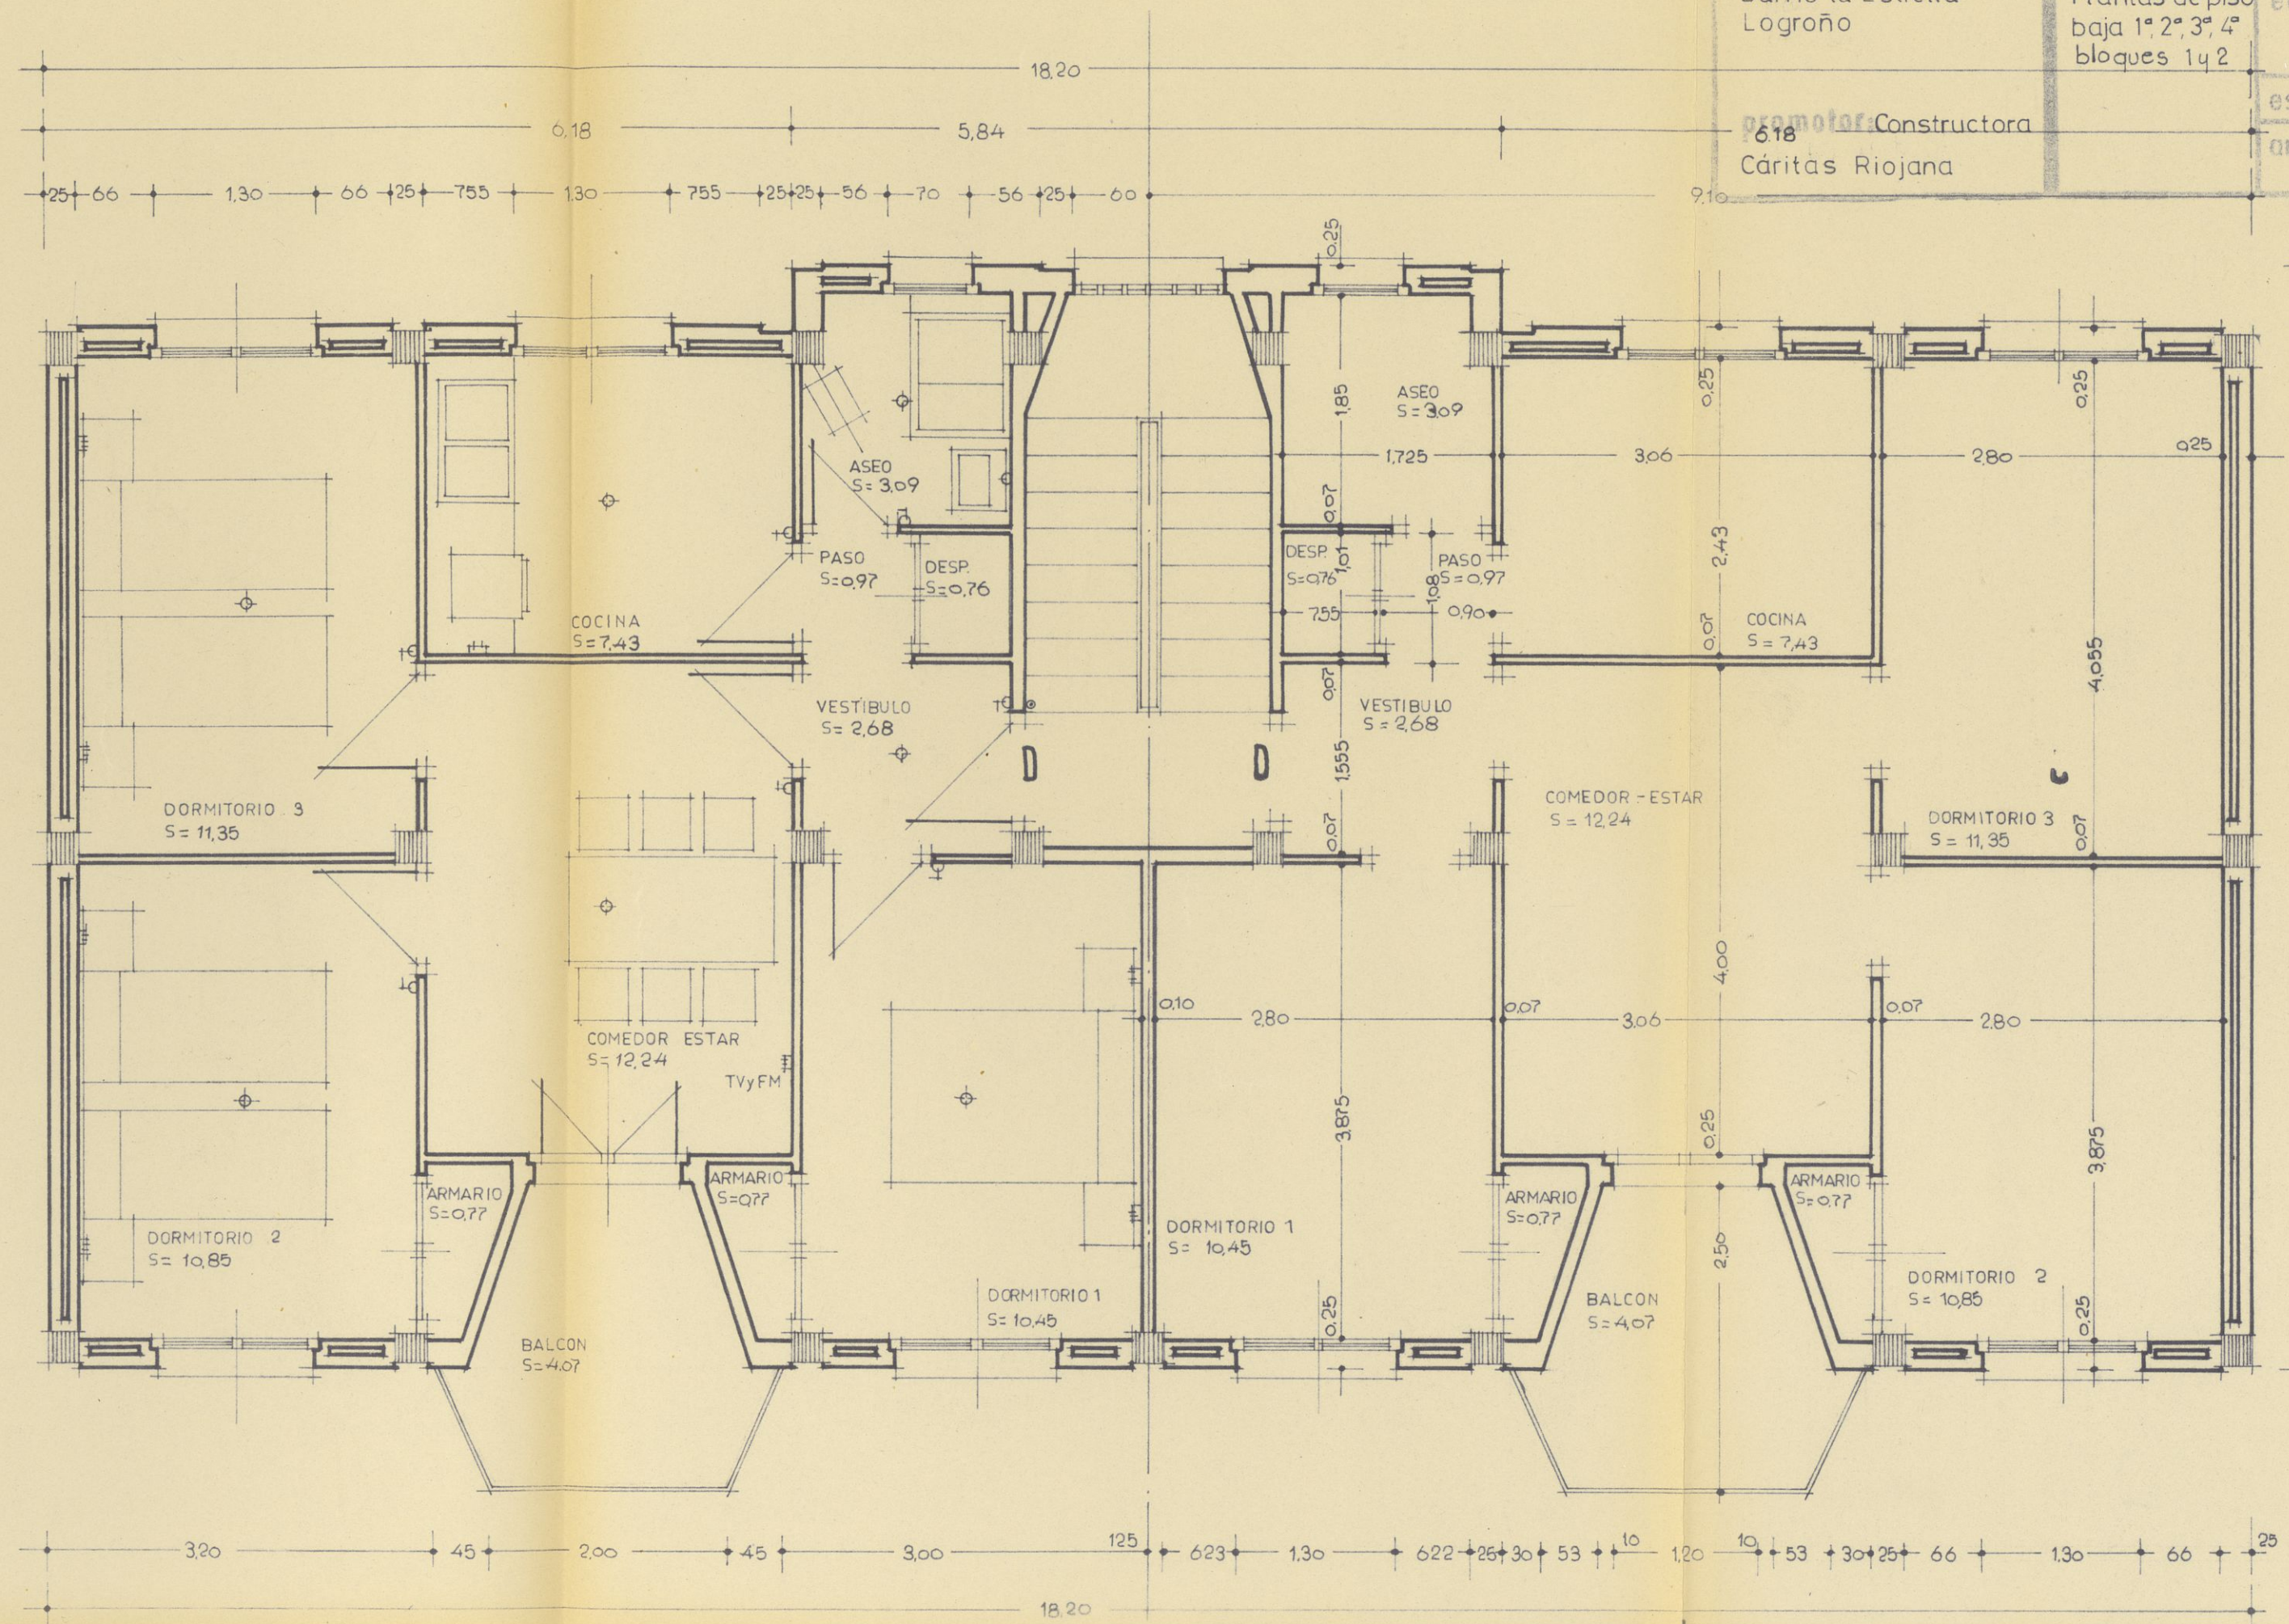

Proyecto de 98 viviendas subvencionadas y locales.

situación:
Barrio la Estrella
Logroño

piano n.º 3
Plantas de piso
baja 1ª, 2ª, 3ª, 4ª
bloques 1 y 2

conforme:
el promotor,

el arquitecto,
Gerardo Cuadro Rodríguez

promotor: Constructora
Cáritas Riojana

escala 1:50 fecha Dibr. 1968 refcia. 1.066

arquitecto: *Gerardo Cuadro Rodríguez*