


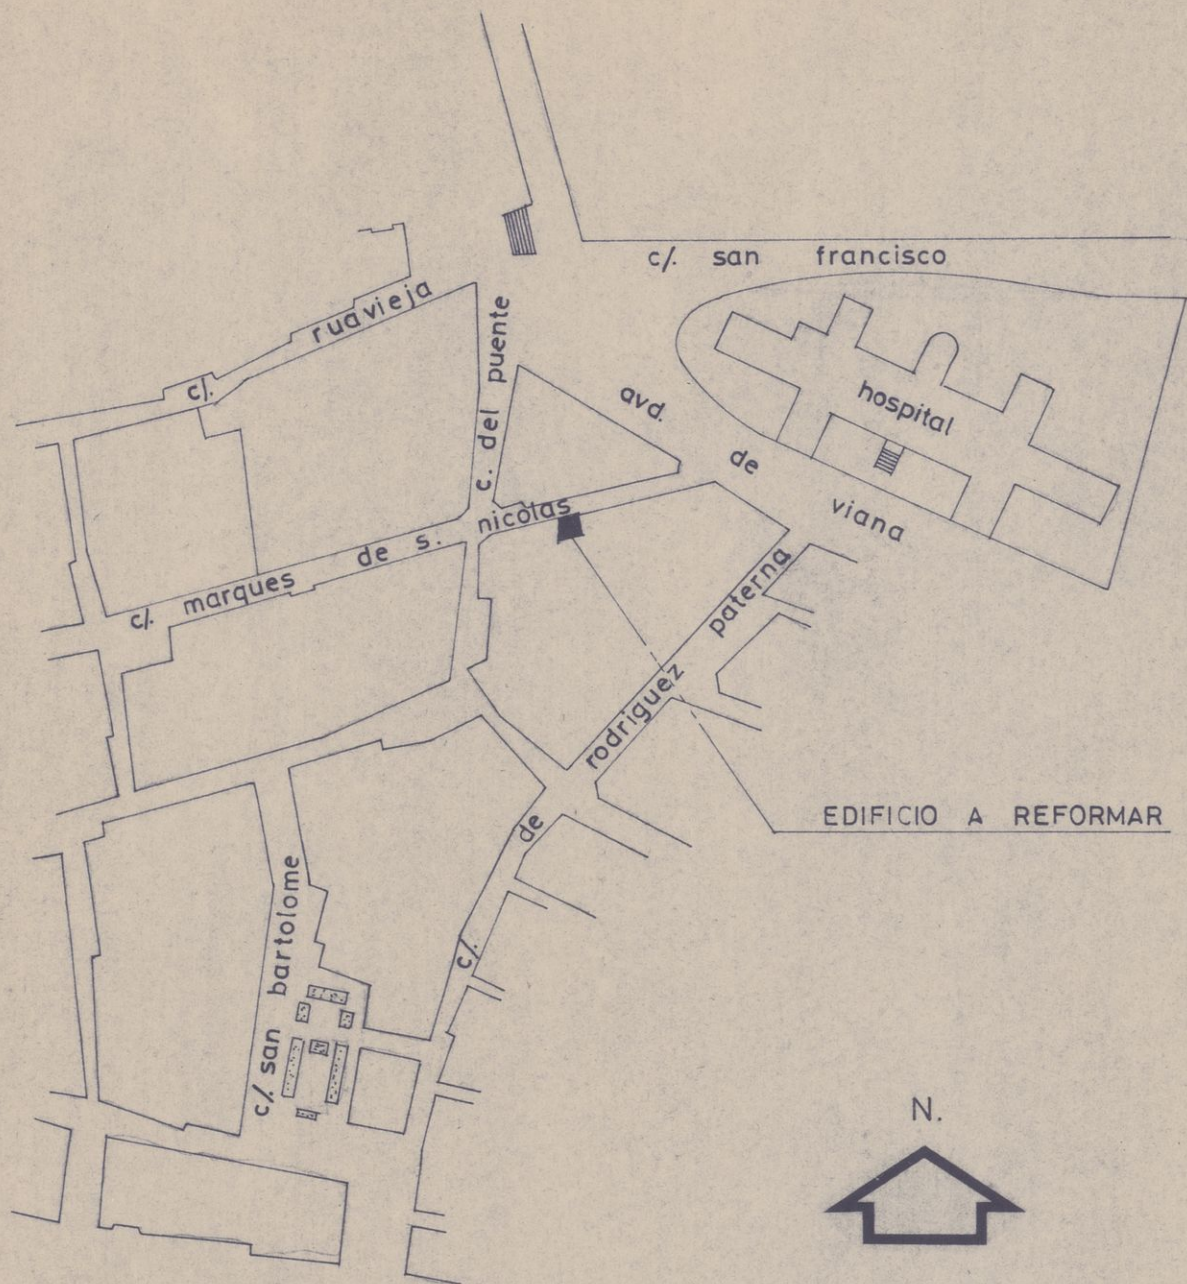

ADAPTACION DE EDIFICIO PARA ALBERGUE DE TRANSEUNTES.

situación: Nº 11

c/. marques
de san nicolas

plano n.º 1

situación

confirma:
el promotor,

el arquitecto,
Madre

promotor:

caritas diocesana.

esc. lo 1:2000

fech. ABR-79


refic. 1.629

arquitecto:


garcía cordero rodríguez

ADAPTACION DE EDIFICIO PARA ALBERGUE DE TRANSEUNTES.


situación: Nº 11	plano n.º 2	conforme: <i>[firma]</i>
c/ marques de san nicolas	estado actual de las plantas.	escala: 1:50 fecha: ABR.-79 ref: 1.629
promotor: caritas diocesana.	arquitecto: gerardo cuadro rodriguez	

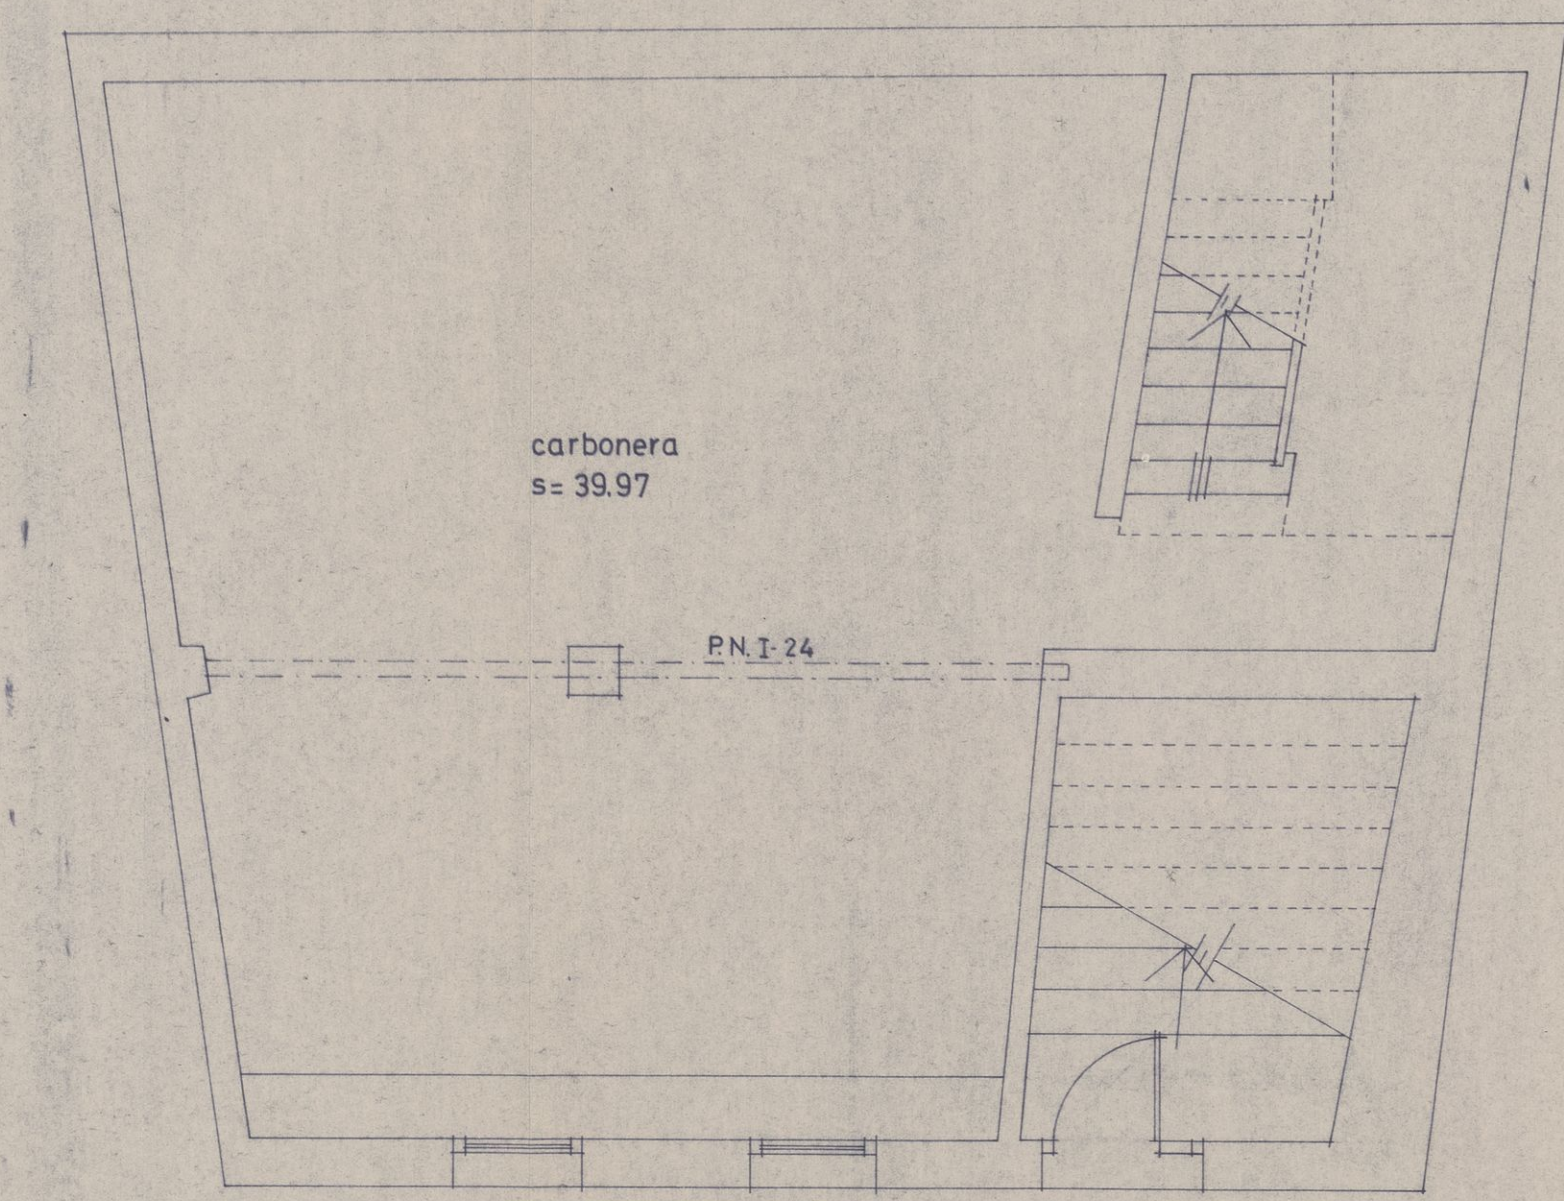


SEMISOTANO
superficie construida = 69.32
" util = 39.97

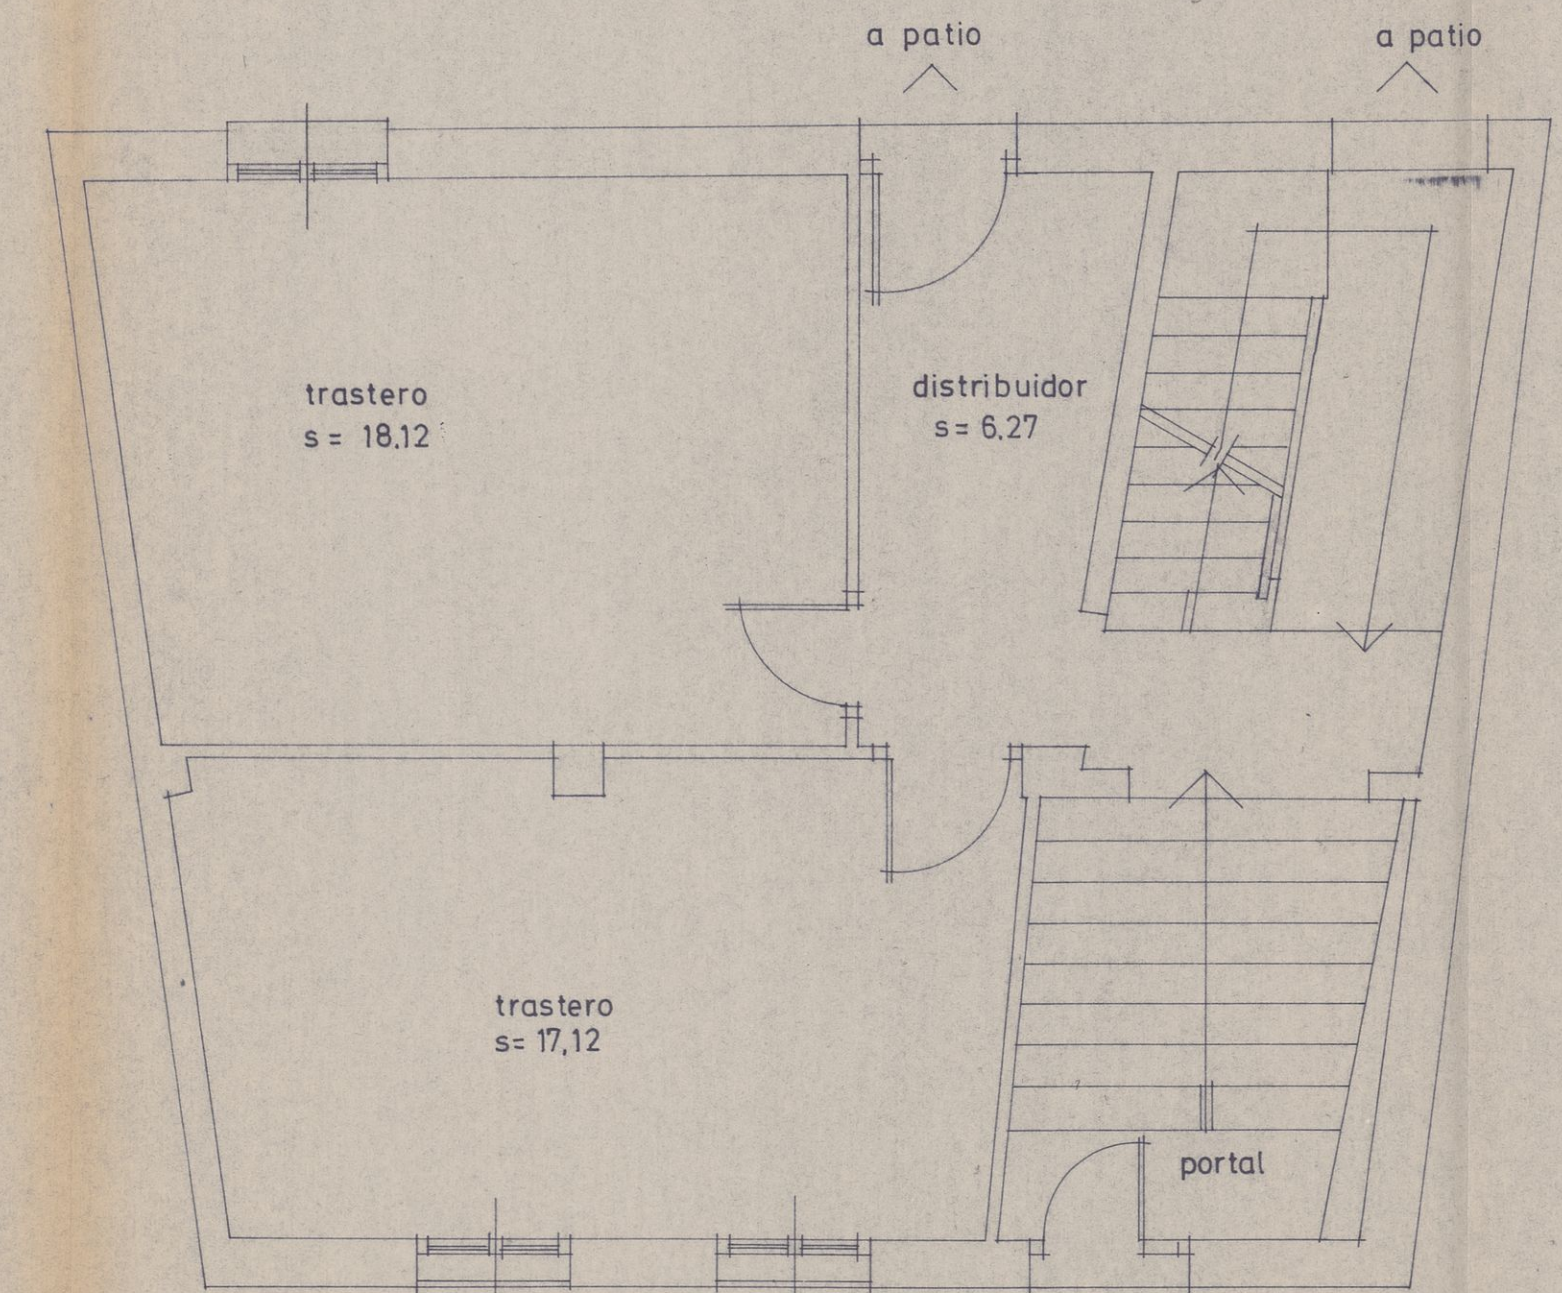

PLANTA BAJA
superficie construida= 69.32
" util = 41.51

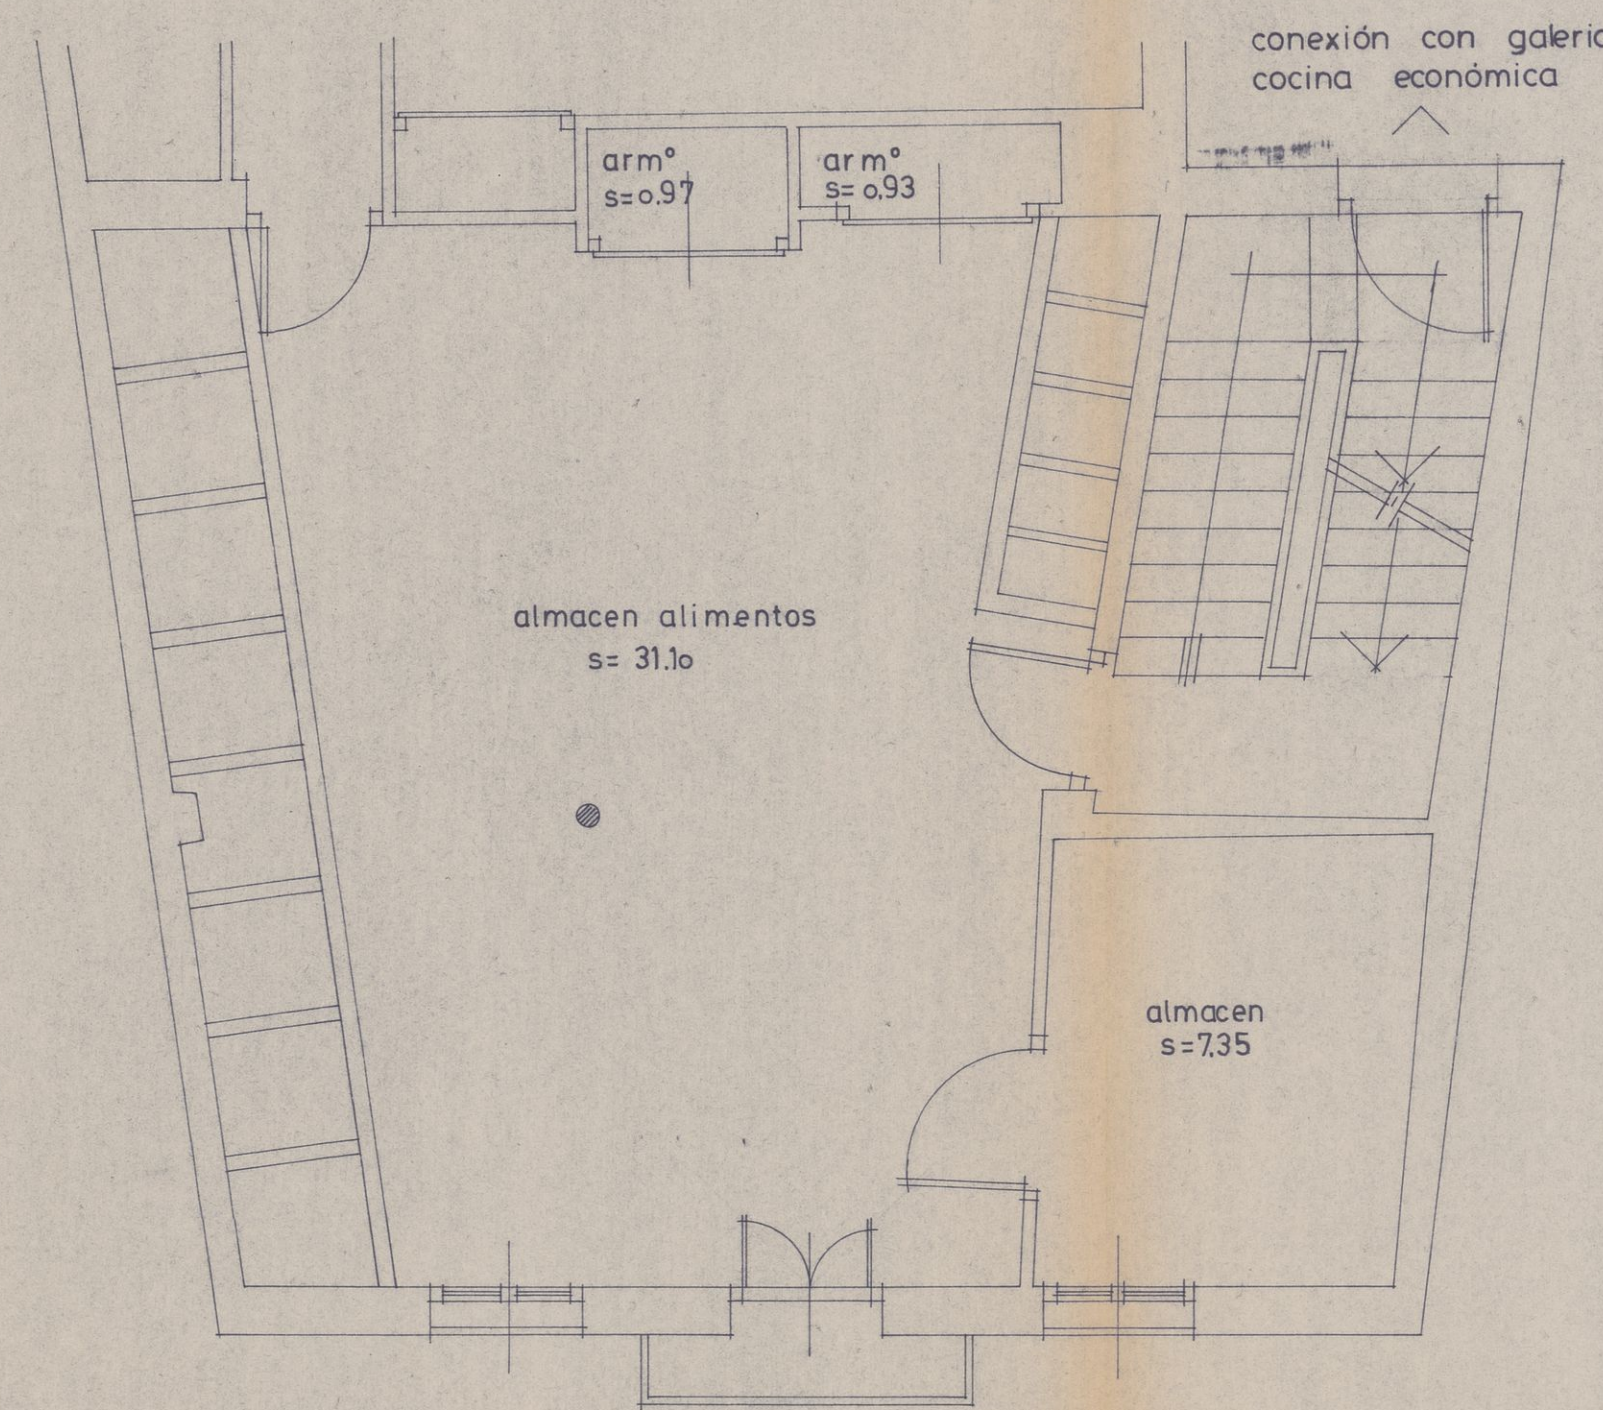

PLANTA 1ª
superficie construida= 69.32
" util = 40.35

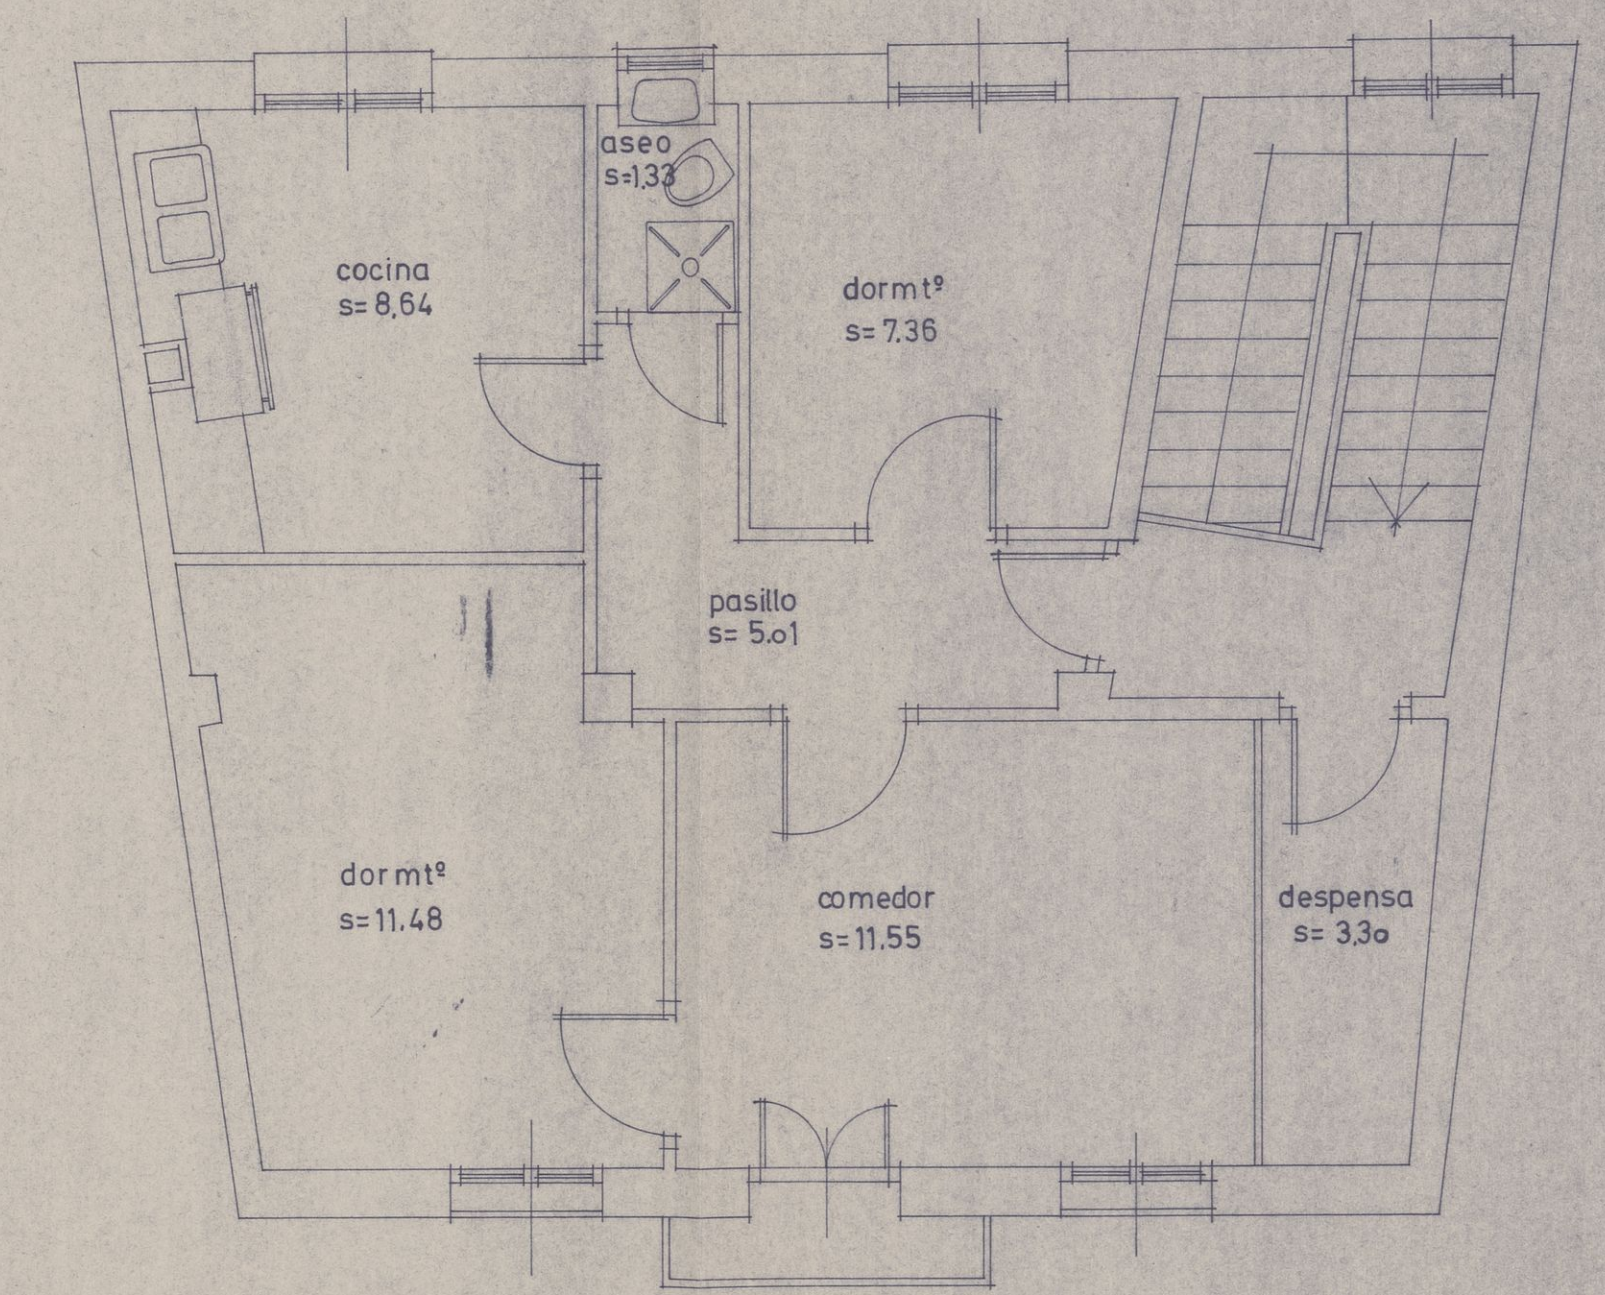

PLANTA 2ª (vivienda conserge).
superficie construida = 69.32
" util = 48.67

ADAPTACION DE EDIFICIO PARA ALBERGUE DE TRANSEUNTES.

situación: N° 11

c/. marques
de san nicolas

plano n.º 2_a

saneamiento

conforma:
el promotor,

el arquitecto,
Lucho


escala 1:50

fecha ABR-79

relación 1629

promotor:
caritas diocesana


arquitecto: *Gerardo Cuadra Rodríguez*

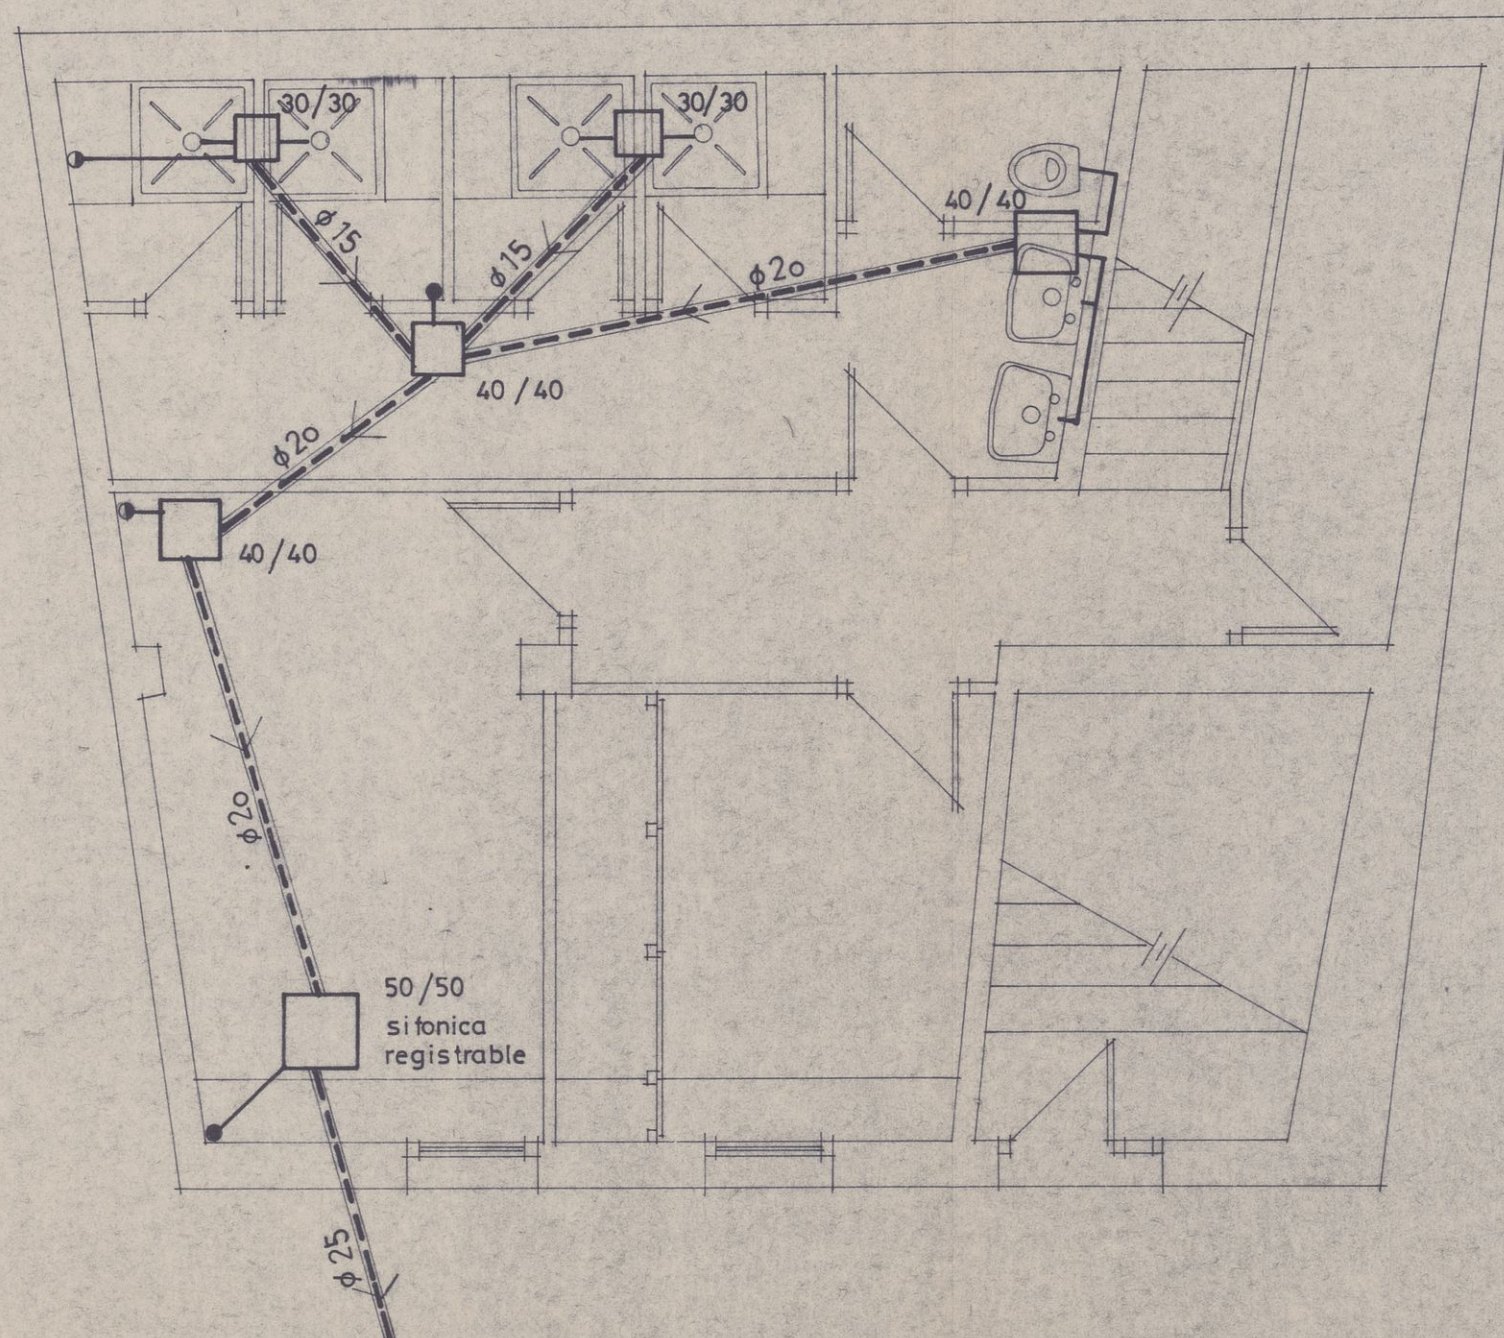


ADAPTACION DE EDIFICIO PARA ALBERGUE DE TRANSEUNTES.

situación: Nº 11	plano n.º 3	confirma: el arquitecto,
c/marques de san nicolas	reforma de plantas	el promotor,
promotor: caritas diocesana	escala 1:50	fecha ABR-79
	arquitecto: gerardo cuadra	revisión 1.629


SEMI-SOTANO
superficie util total= 42,23 m²

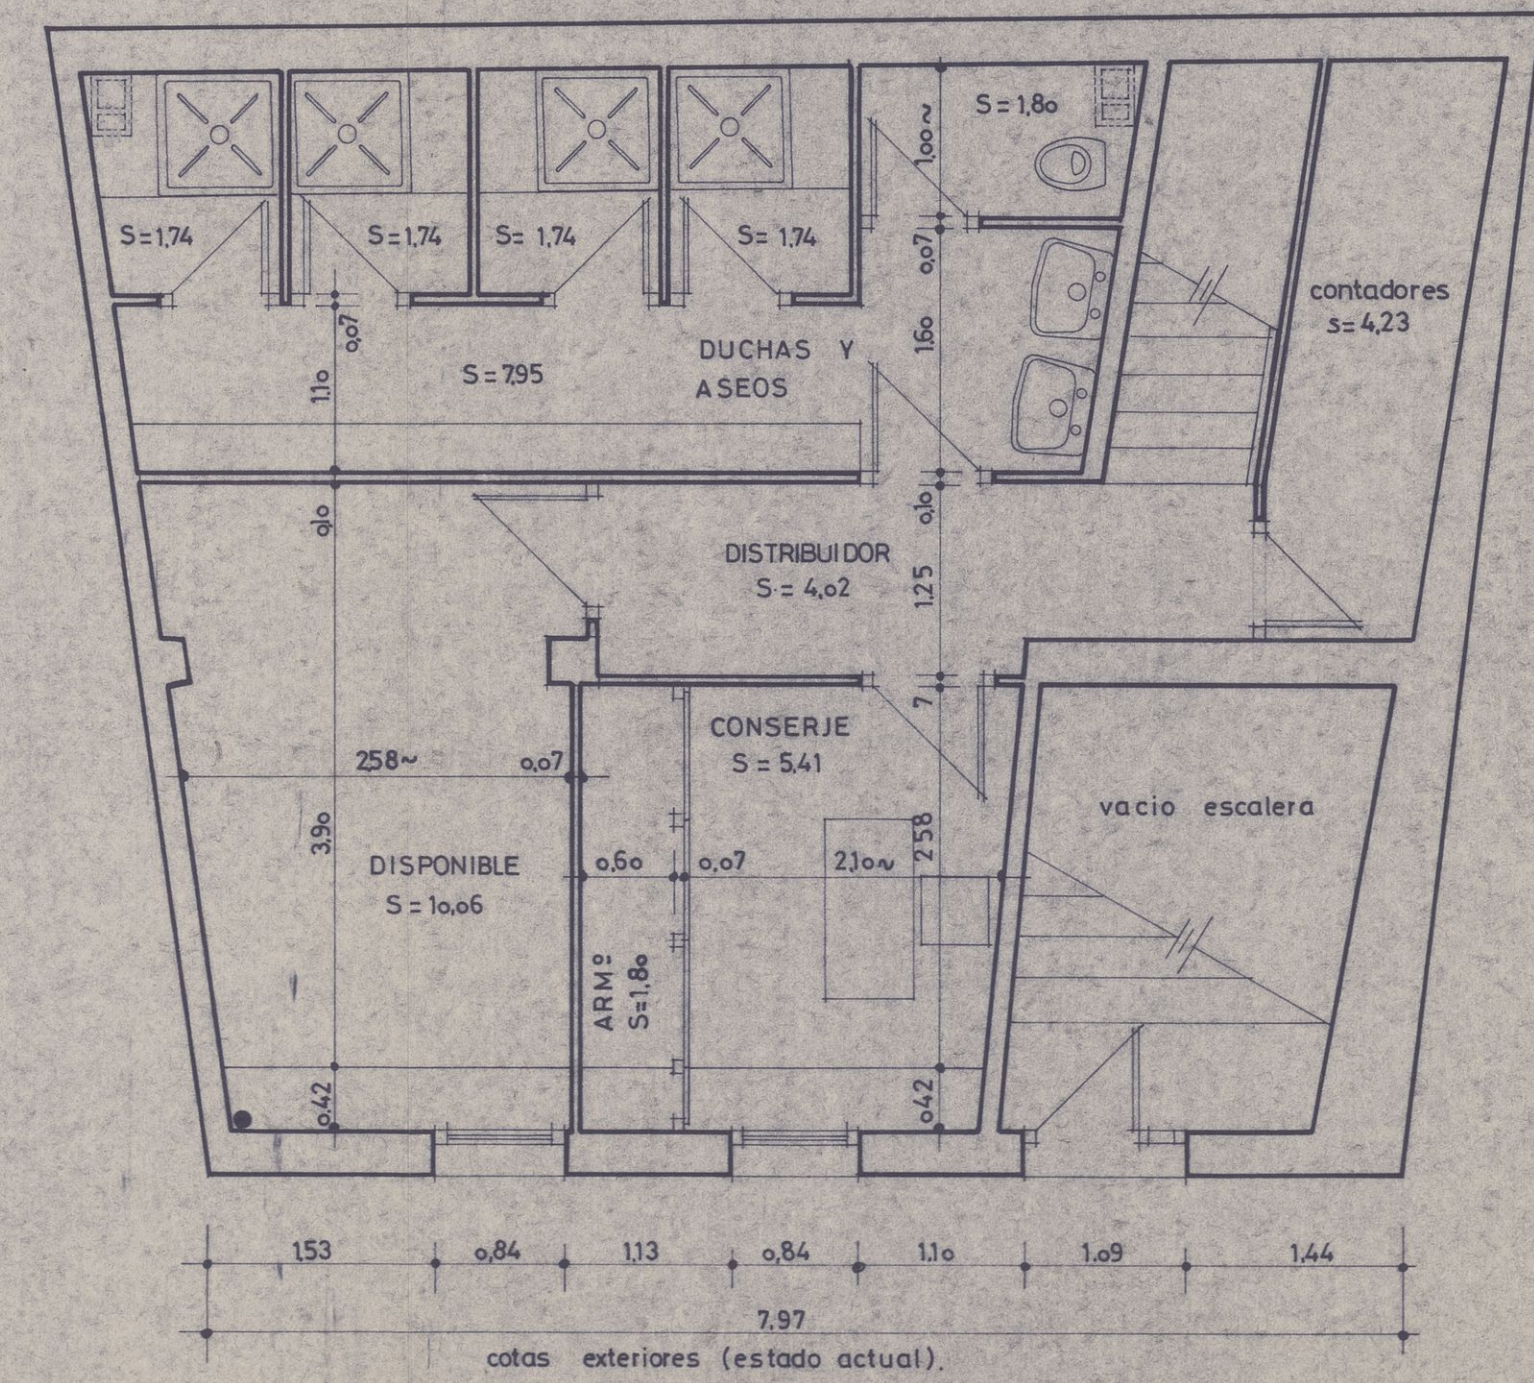


PLANTA BAJA
superficie util total = 40,95 m²

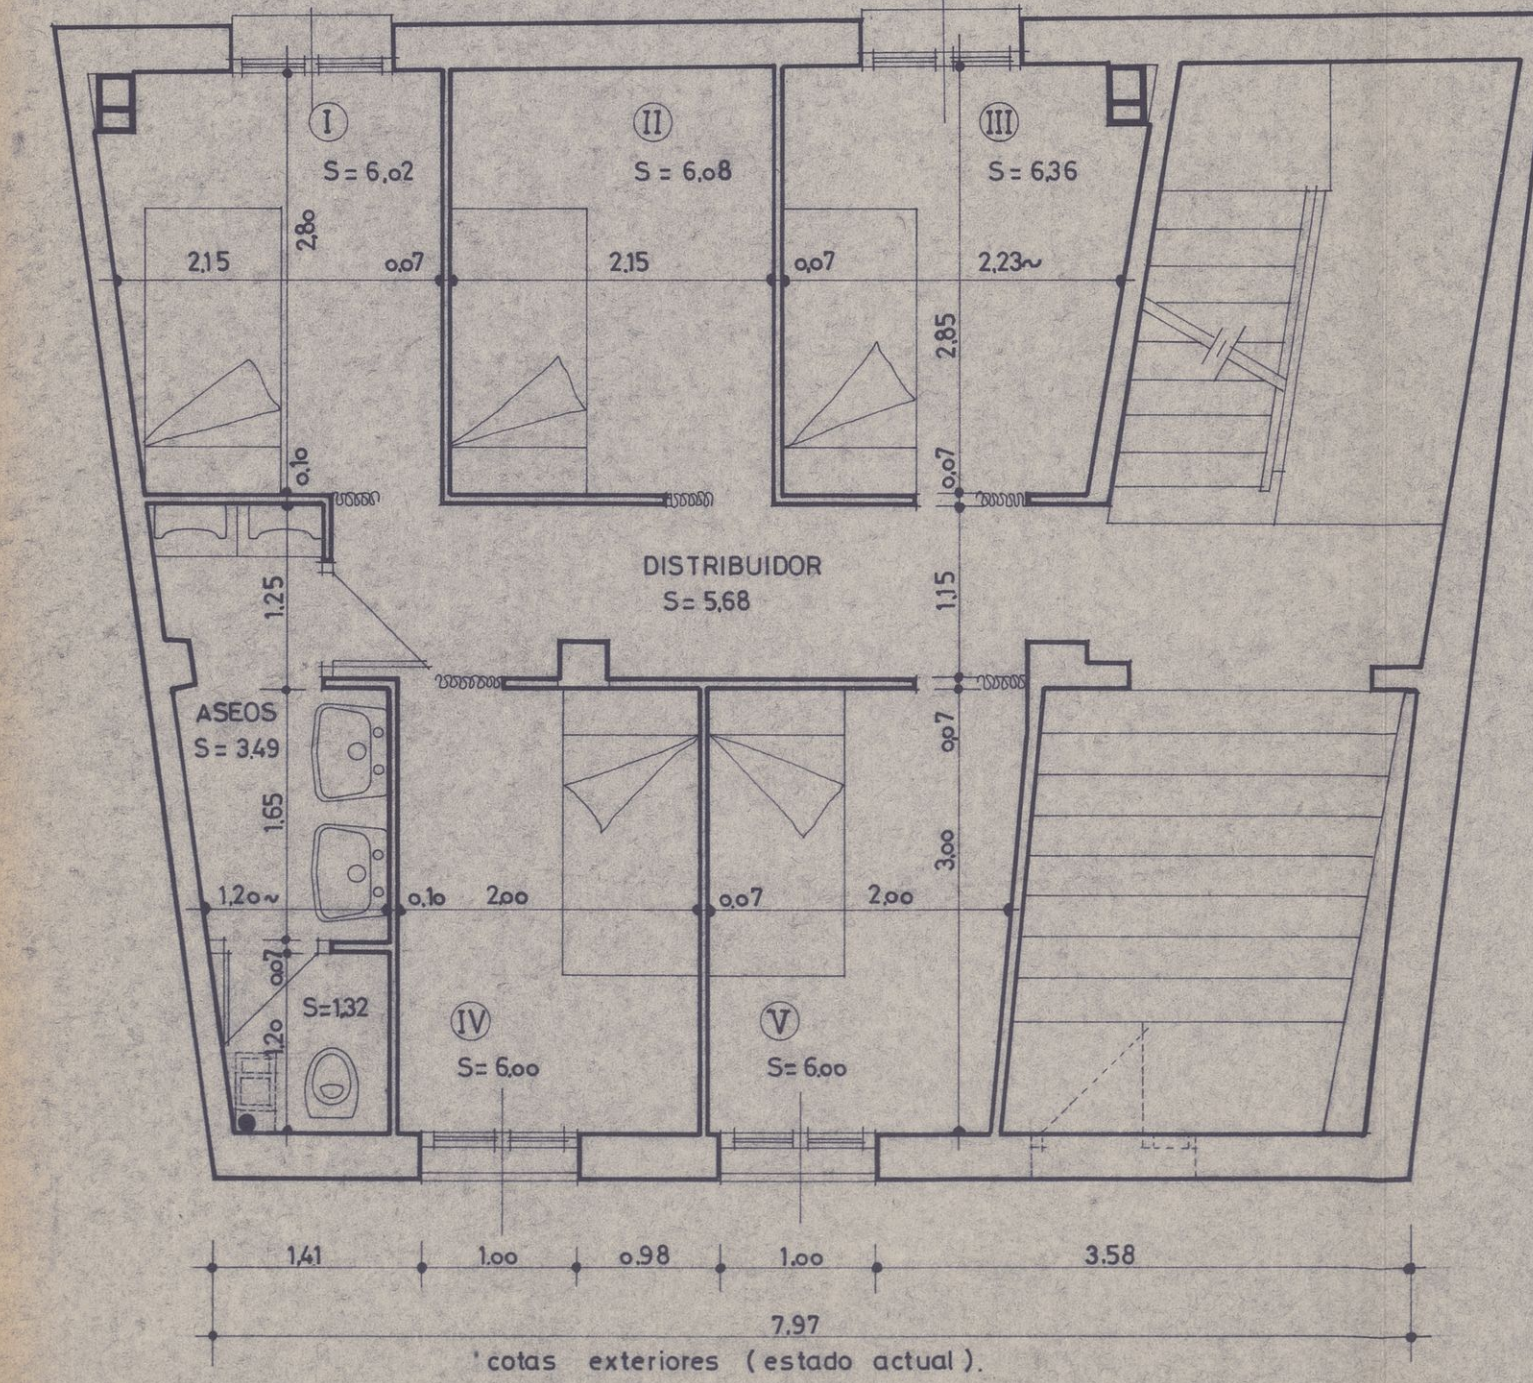

PLANTA 1ª
superficie util total = 48,18 m²

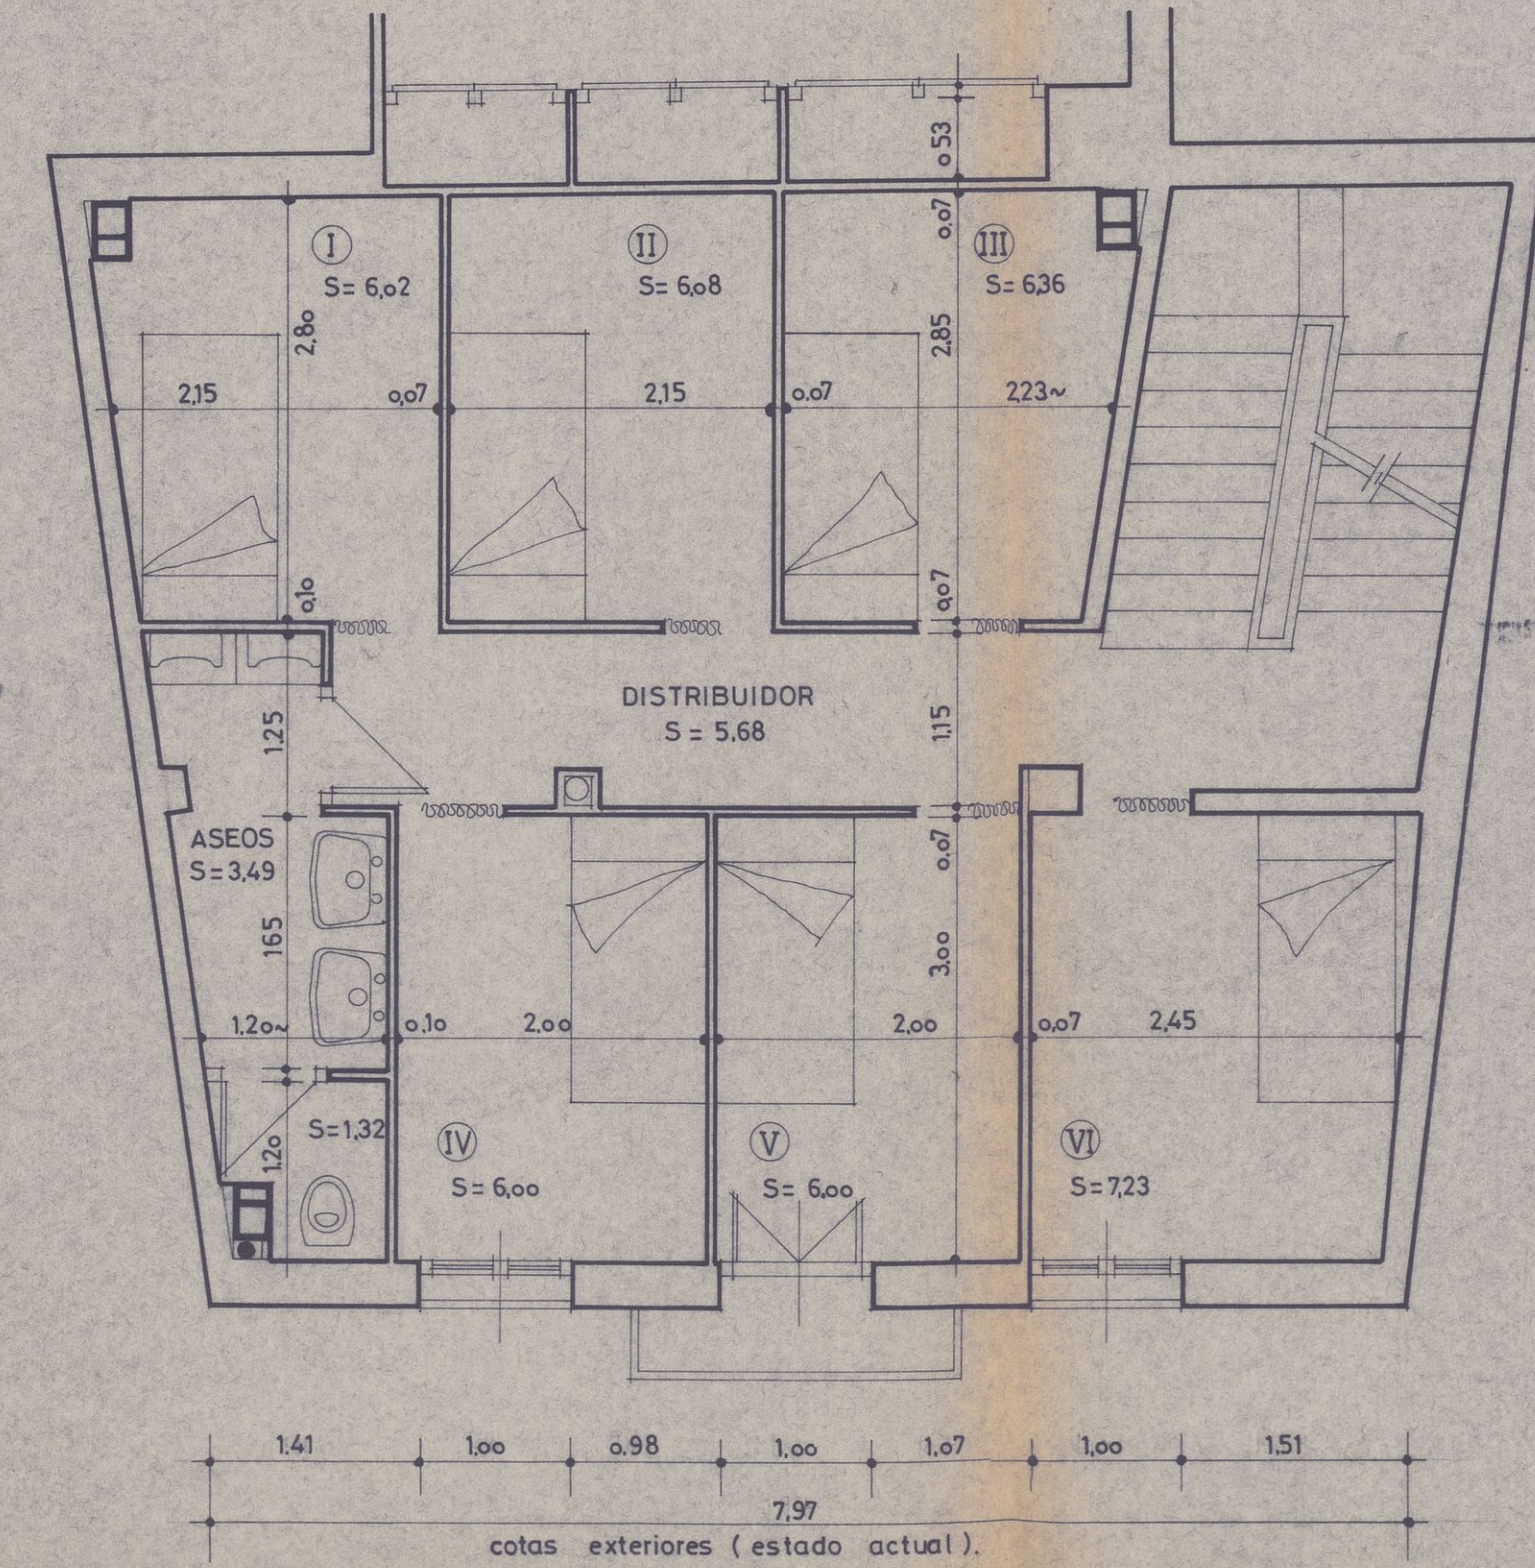


PLANTA 2ª
superficie util total = 48,94 m²

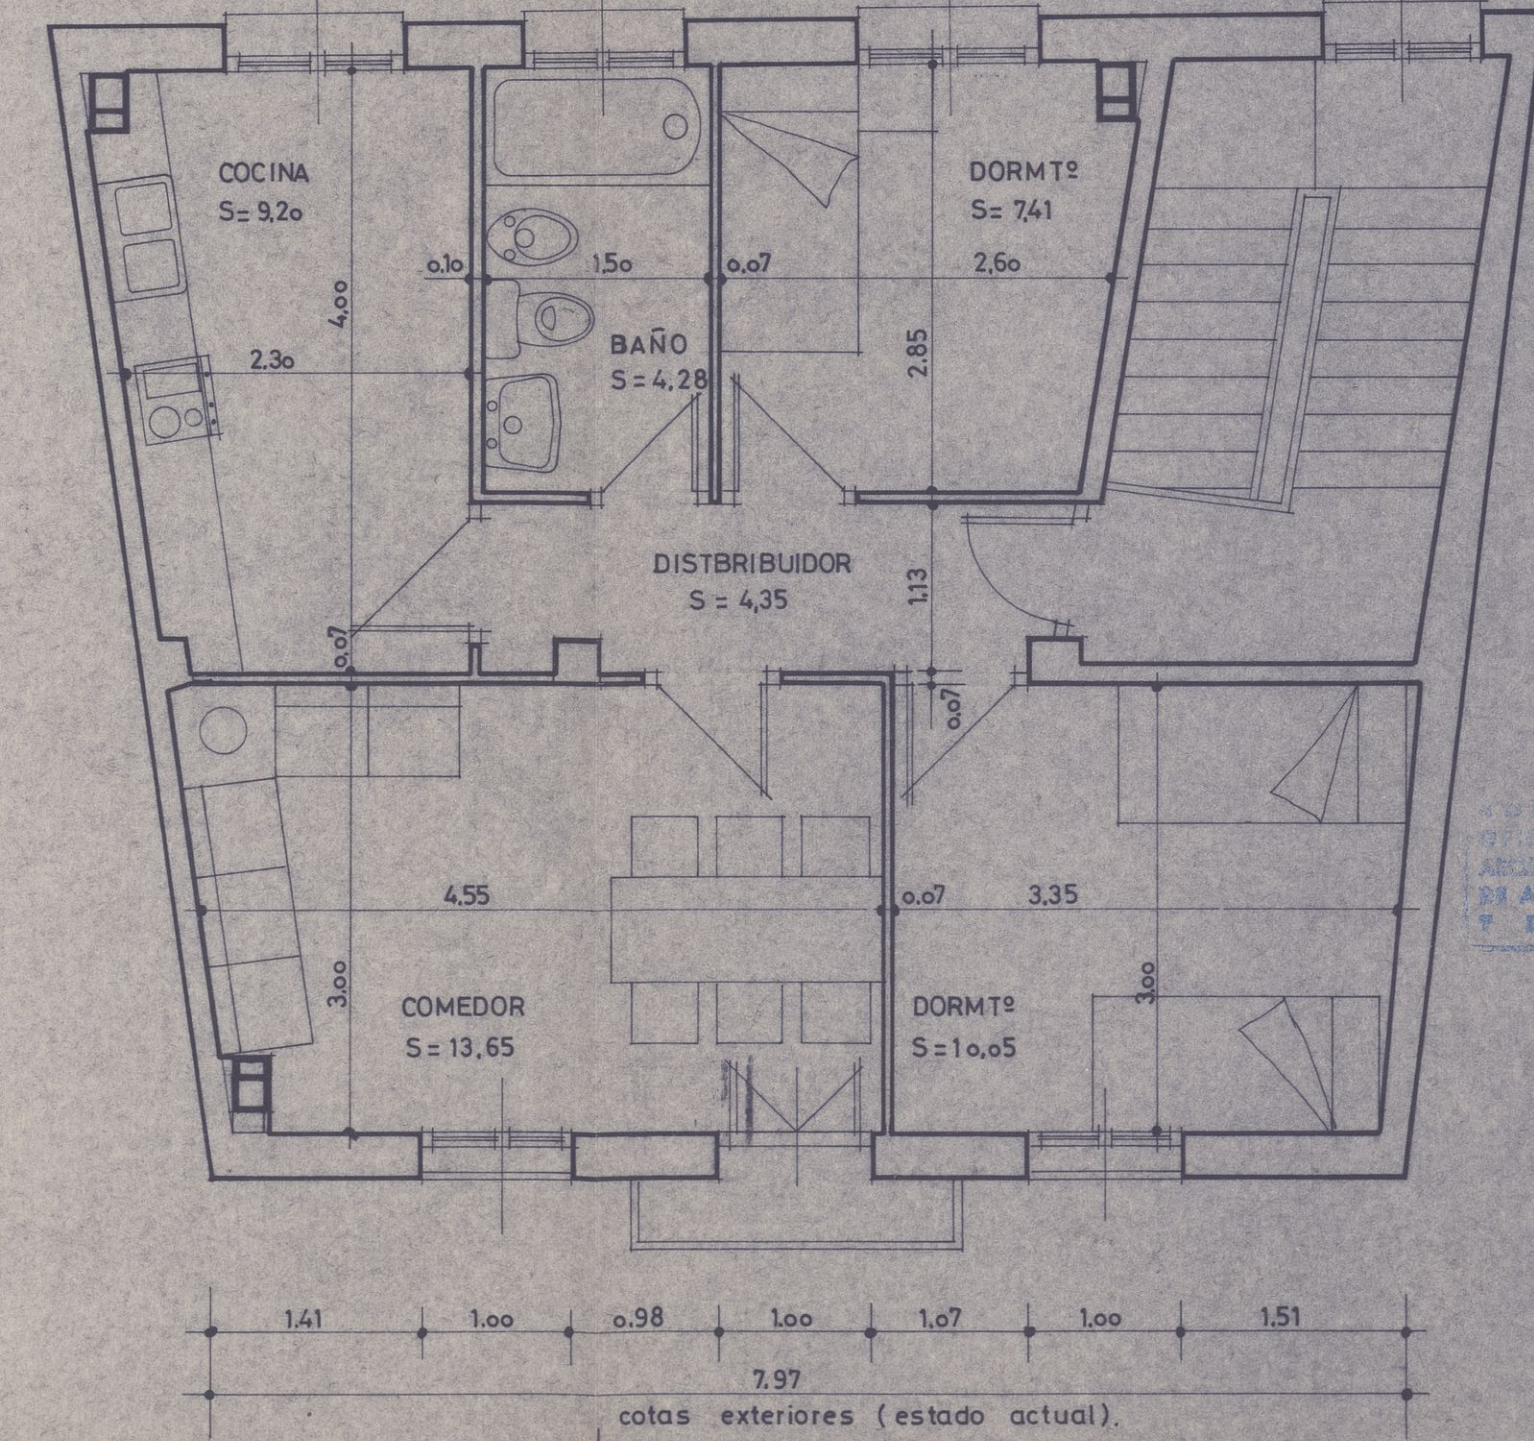


ADAPTACION DE EDIFICIO PARA ALBERGUE DE TRANSEUNTES.

situación: Nº 11	plano: 4	conforme:	el arquitecto
c/ marques de san nicolas	instalaciones	el promotor	
promotor:	escala: 1:50	fecha: ABR-79	1629
caritas diocesana.	arquitecto:		


SEMI-SOTANO

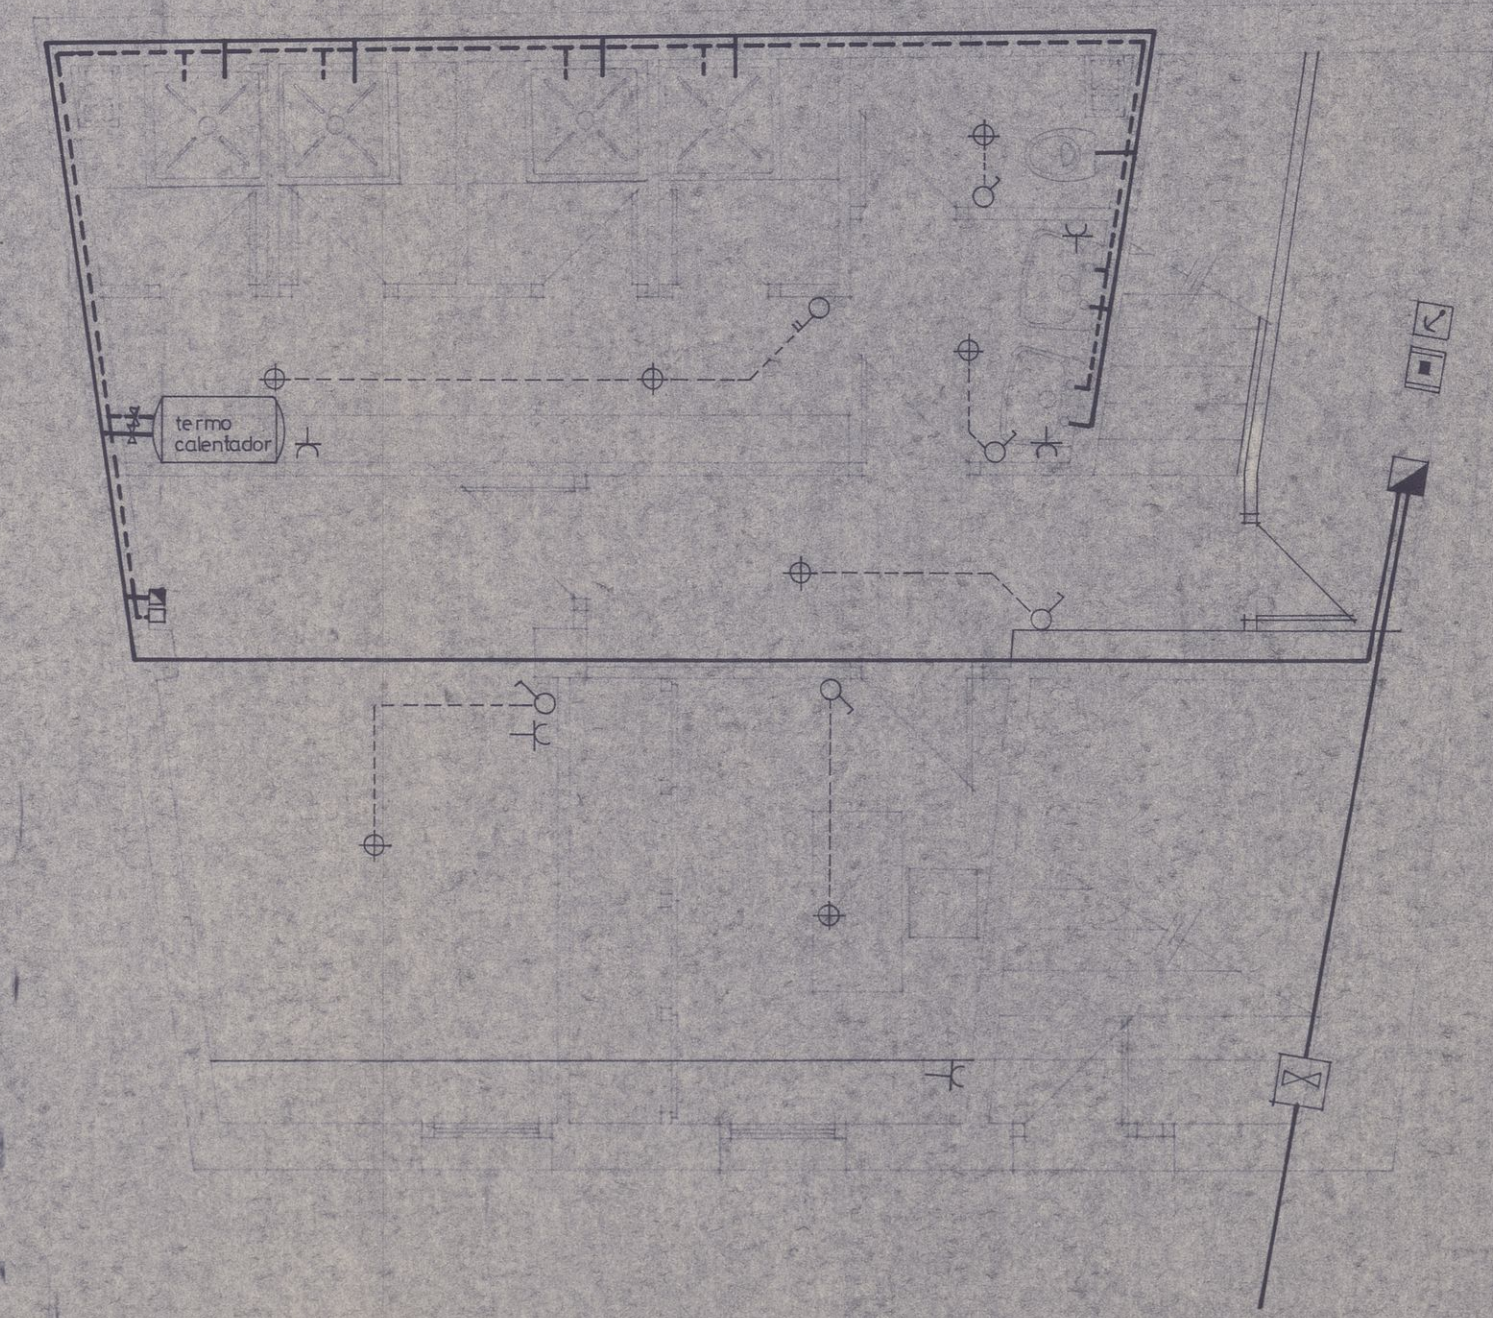


PLANTA BAJA

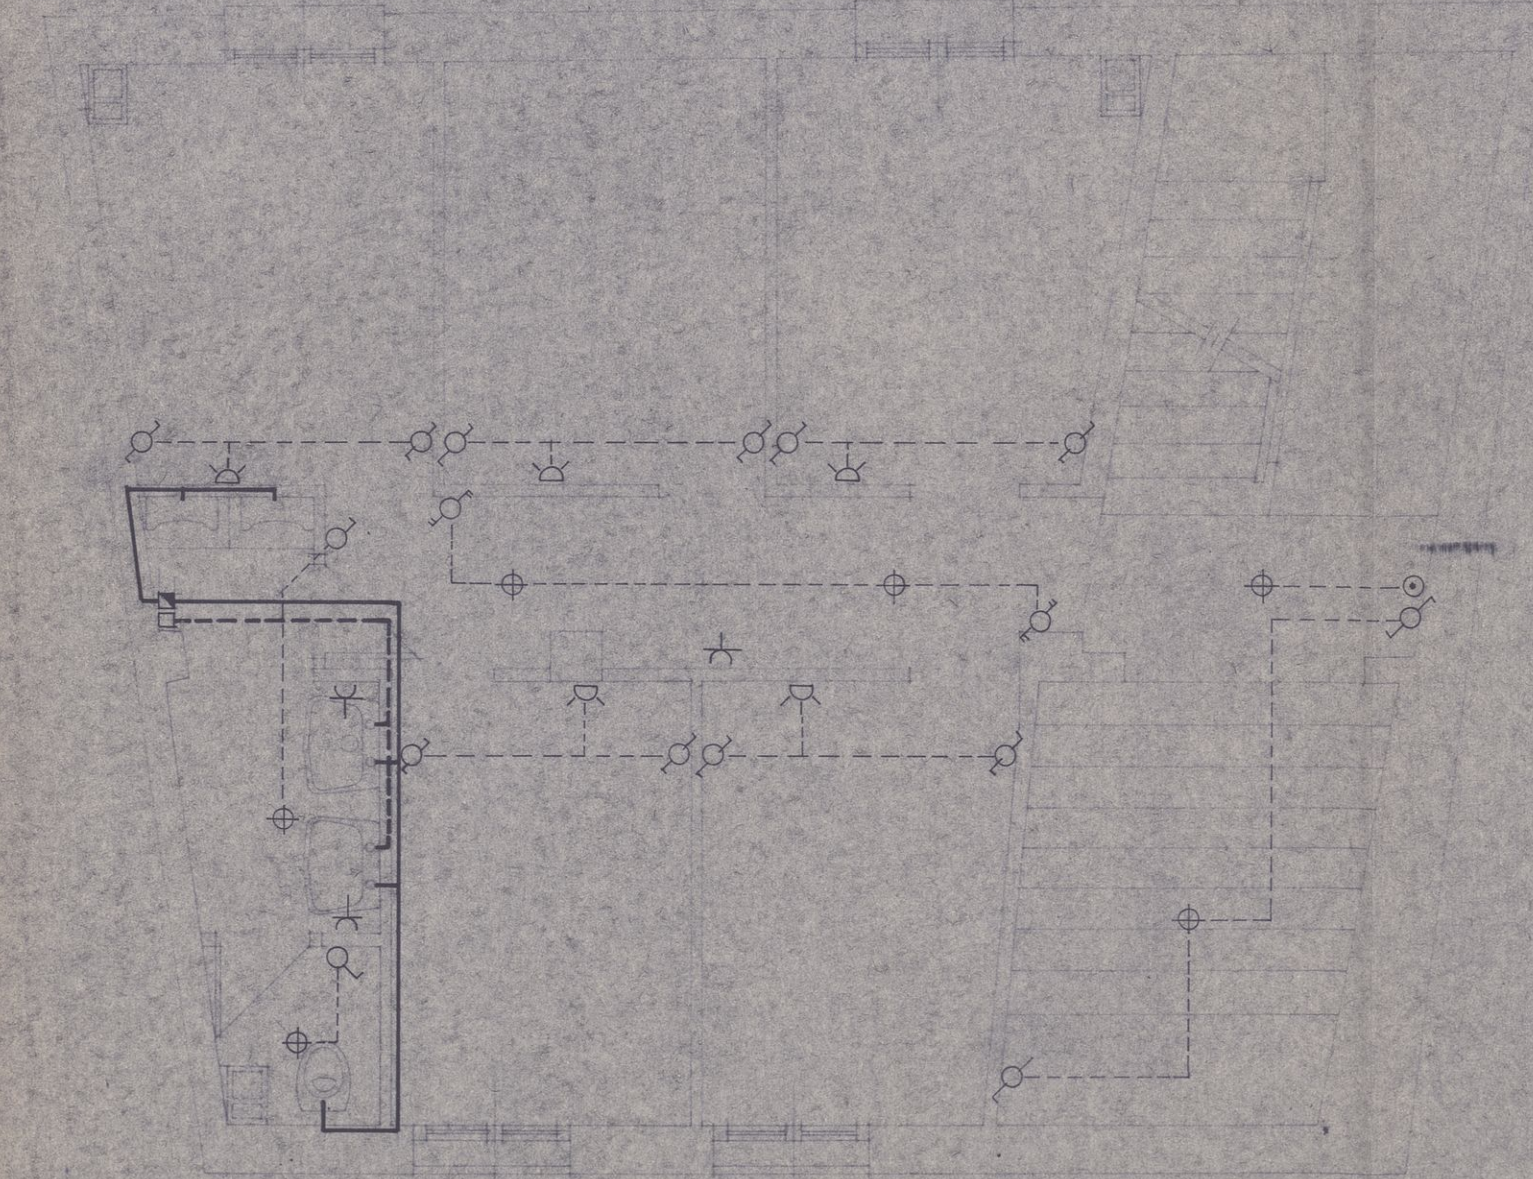

PLANTA 1ª

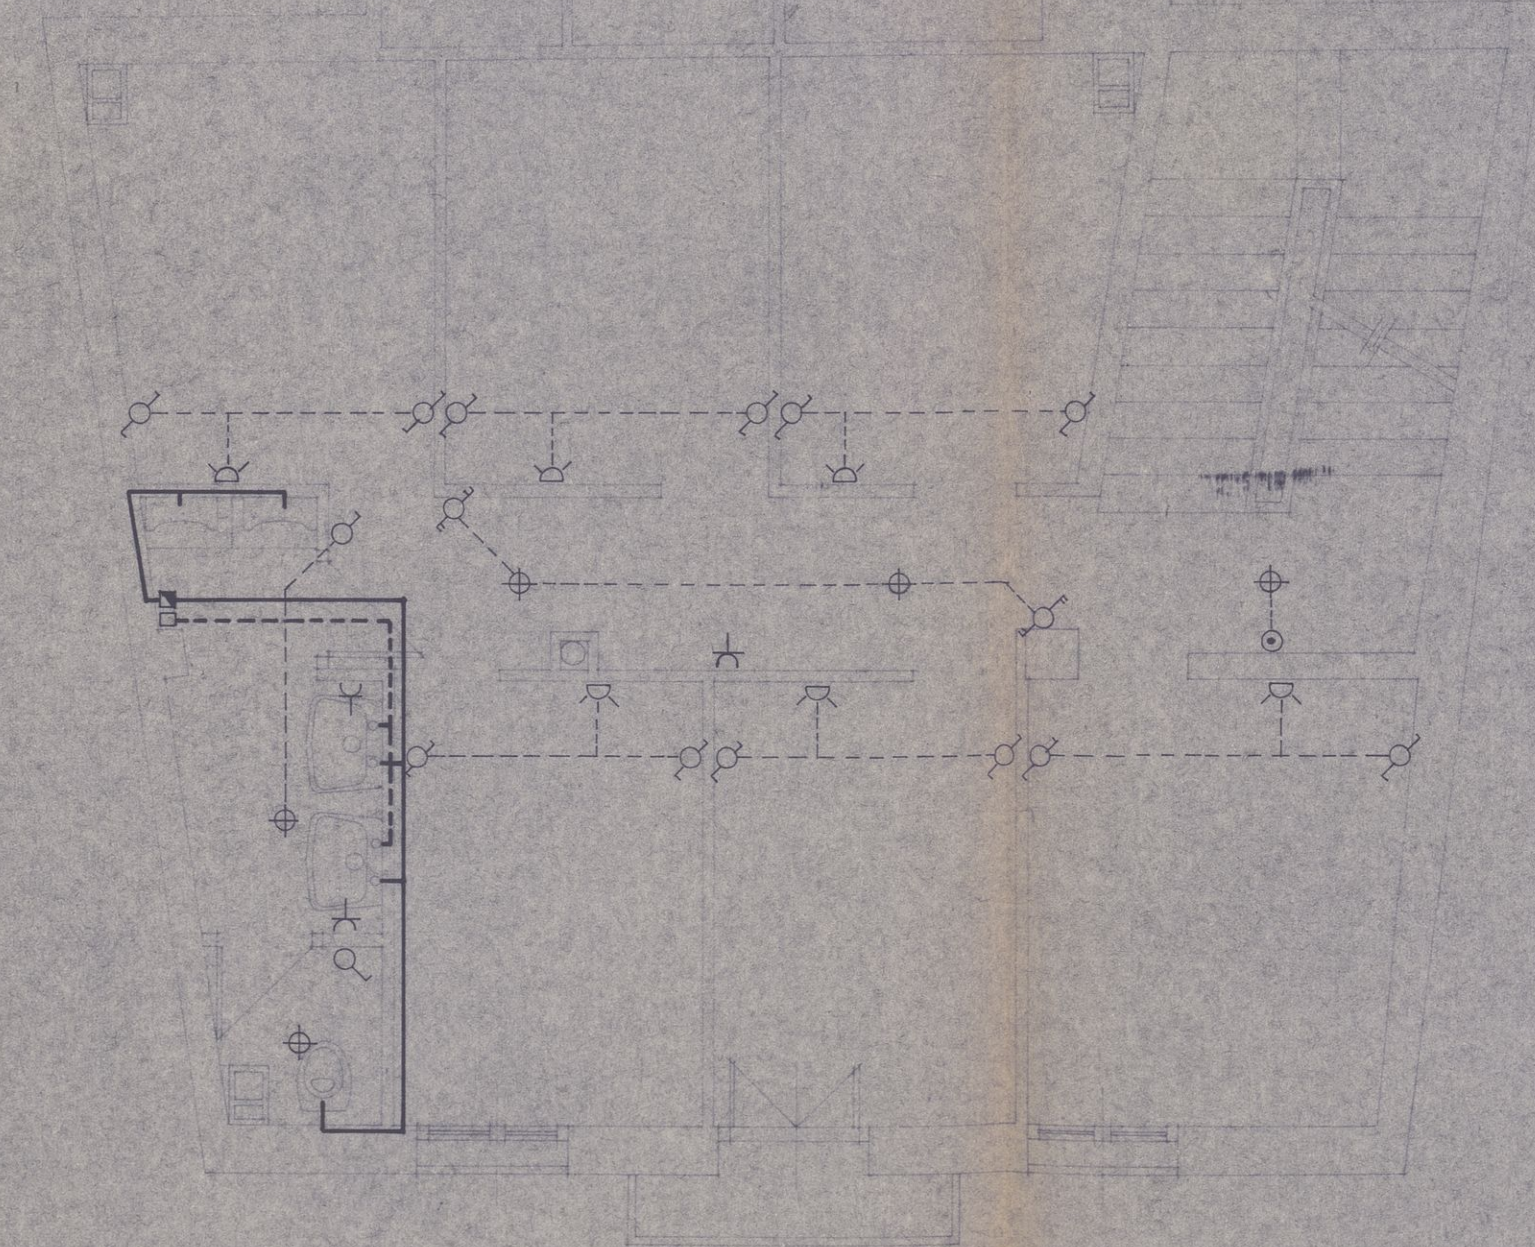


PLANTA 2ª

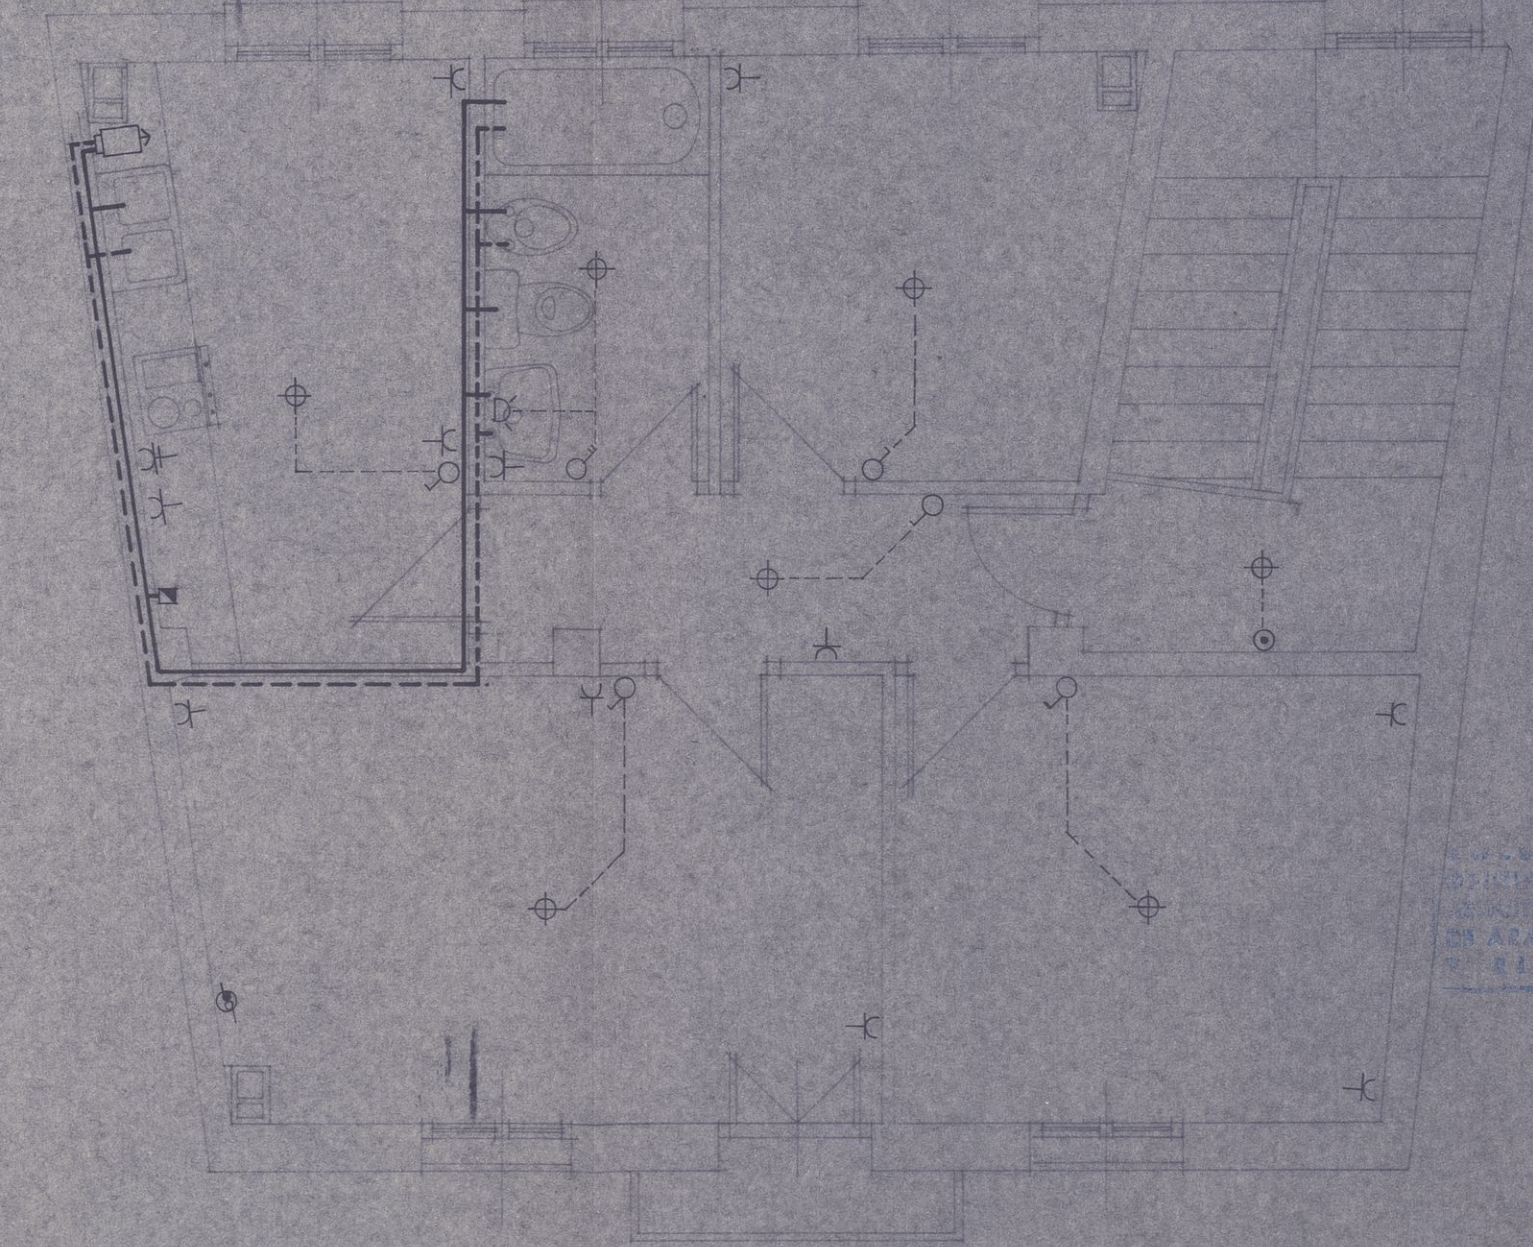


VISADO
M. ARAUJO
1629




FACHADA
(no sufre modificación).

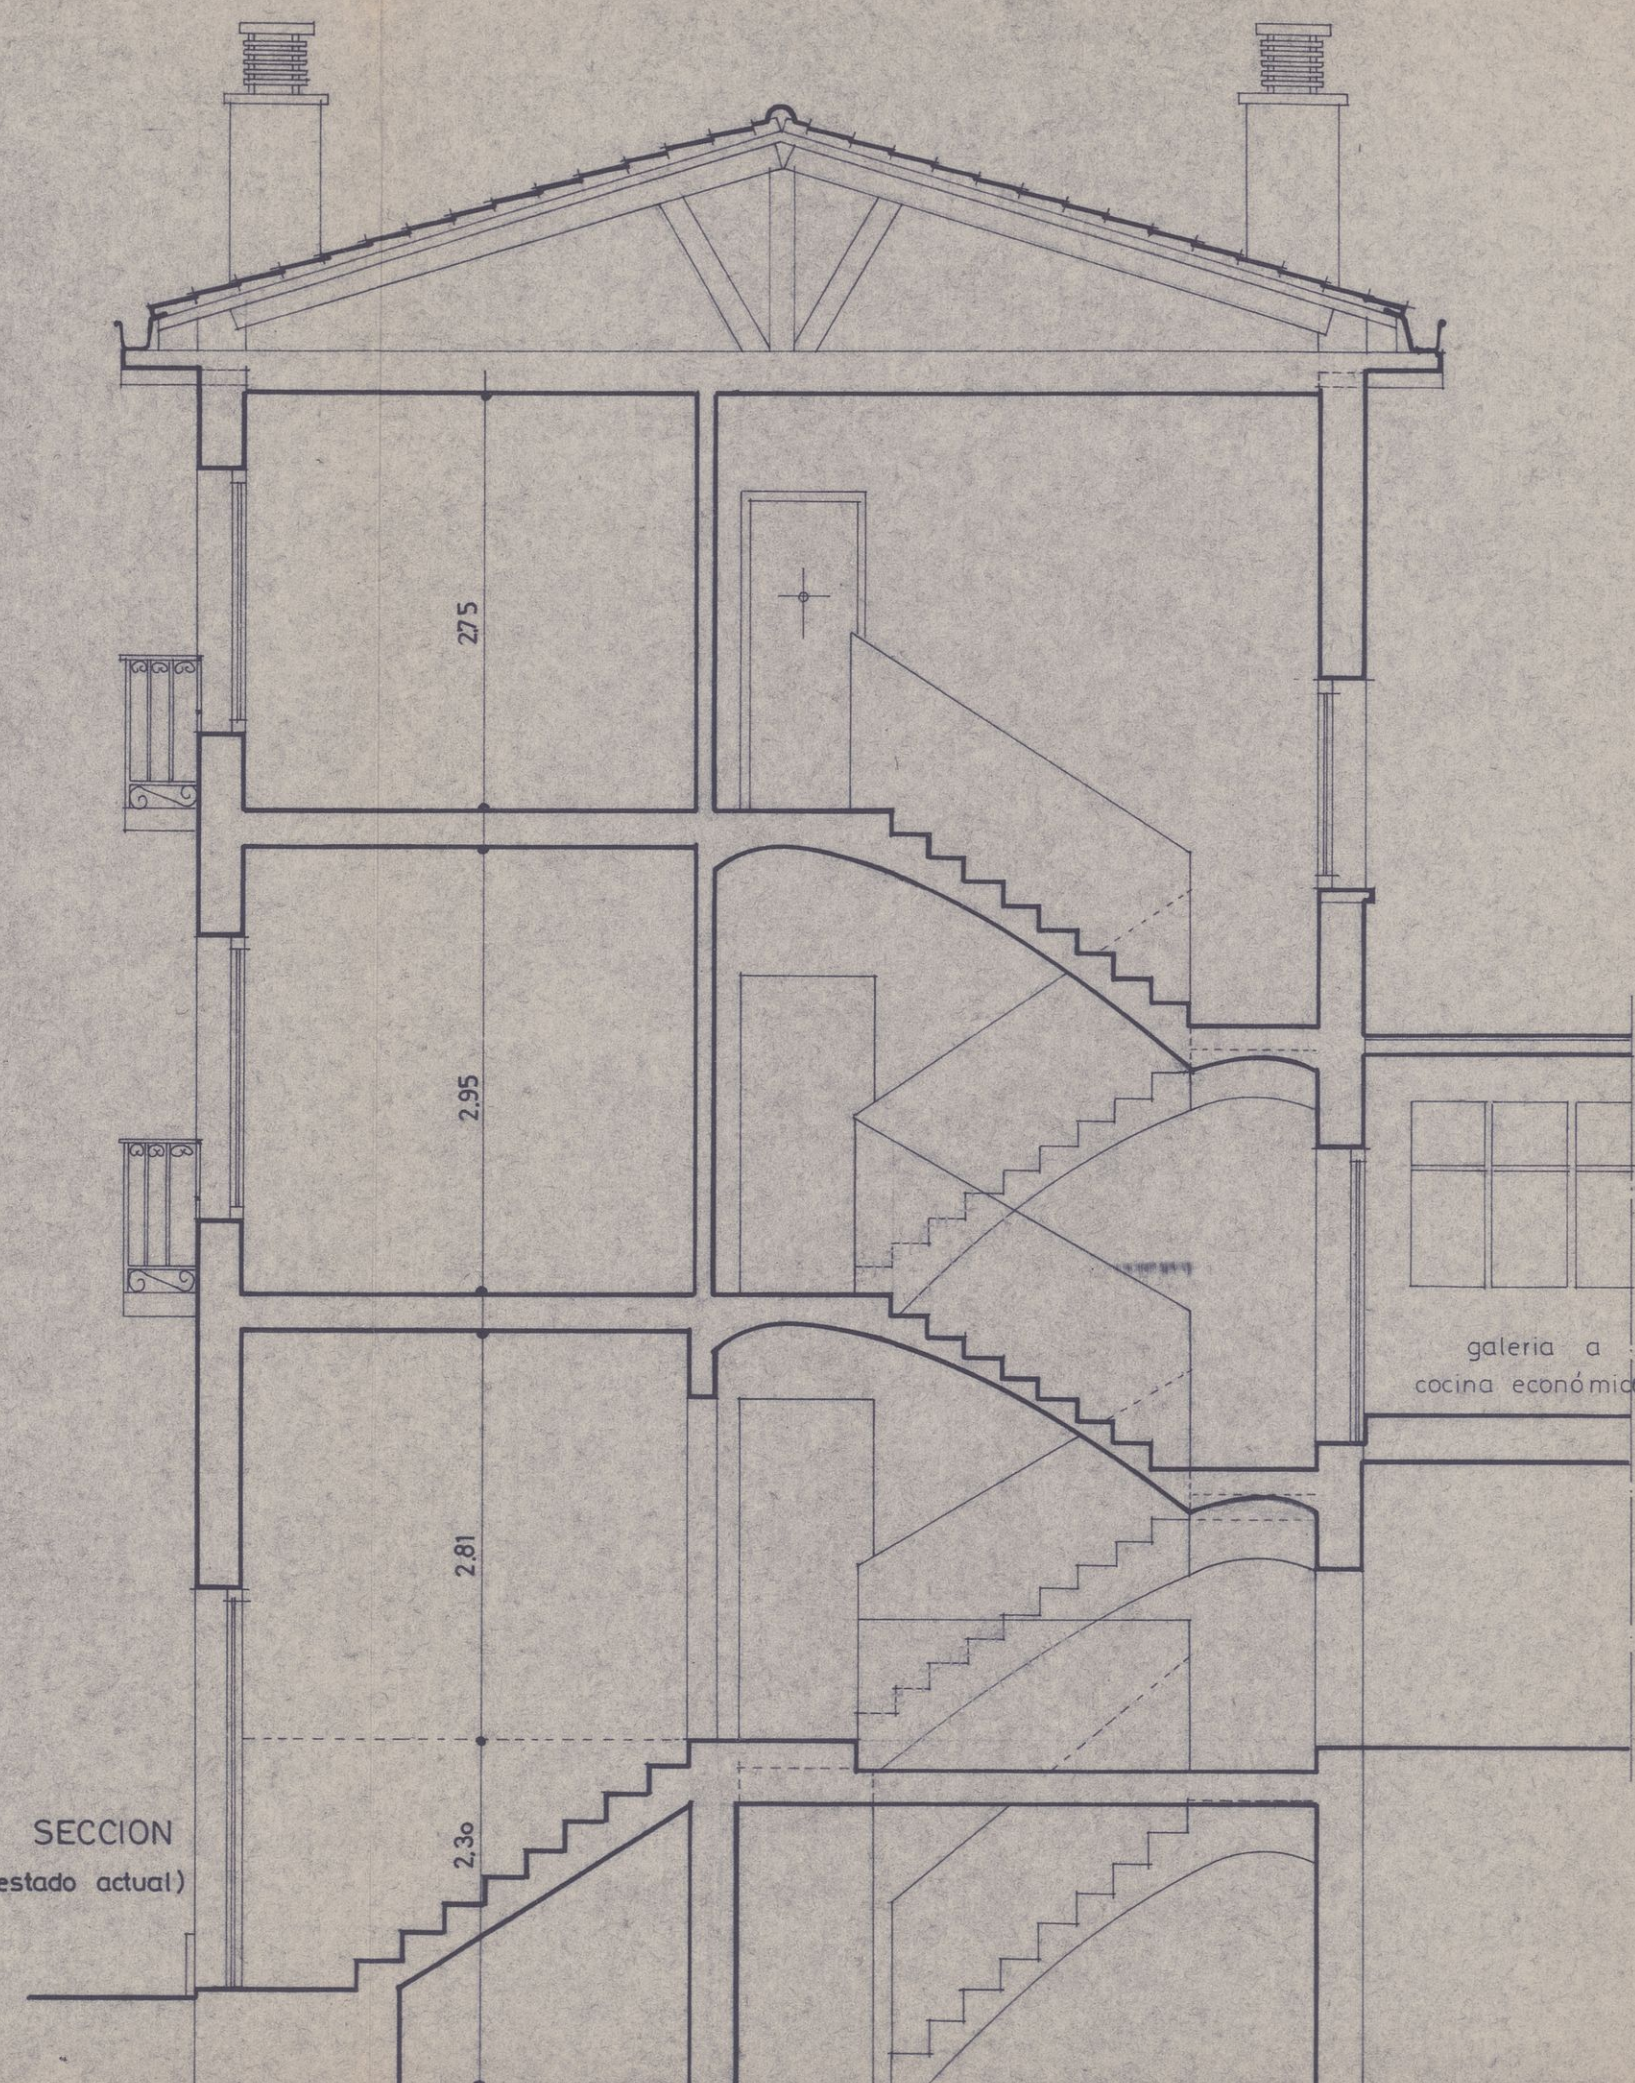


SECCION
(estado actual)

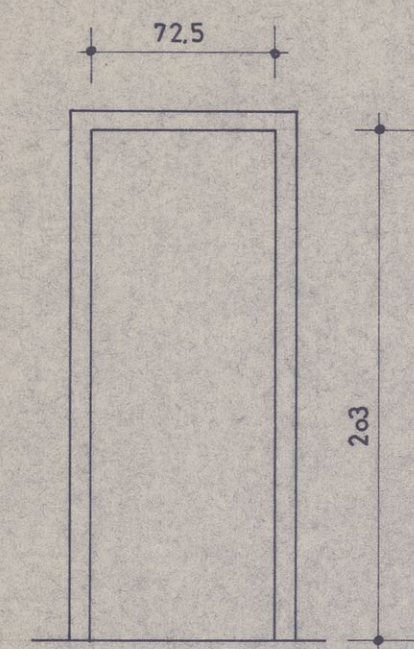

6 UND.
conserge y disponible
en semi-sotano
y vivienda.

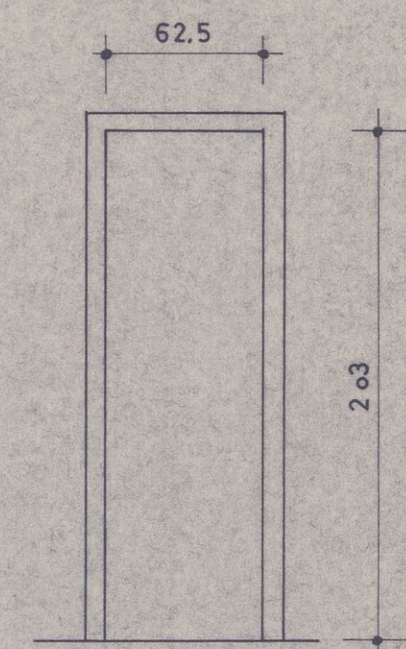

9 UND.
aseos todas las
plantas

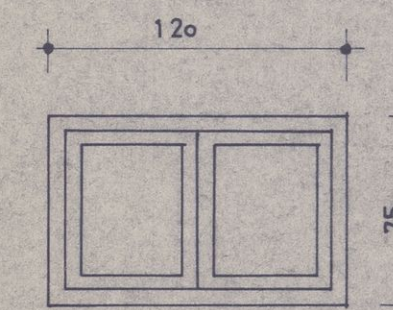

1 UND. (exterior).
baño - vivienda.

MEMORIA DE CARPINTERIA
e/1:30



ADAPTACIÓN DE EDIFICIO PARA ALBERGUE DE TRANSEUNTES.

situación: N° 11
c./marques
de san nicolas


promotor:
caritas diocesana.

plano n.º 5
-fachada
-sección
-memoria de
carpinteria

conforme:
el promotor,
arquitecto:
escala 1:50-1:30 fecha ABR-79 fecha 1.629
arquitecto: gerardo cuadrado rodriguez

carga total considerada = 560 Kgr./m²

los momentos indicados están expresados en m.kgr./m. y calculados para bandas de 1m. de anchura como si de una losa continua se tratara.

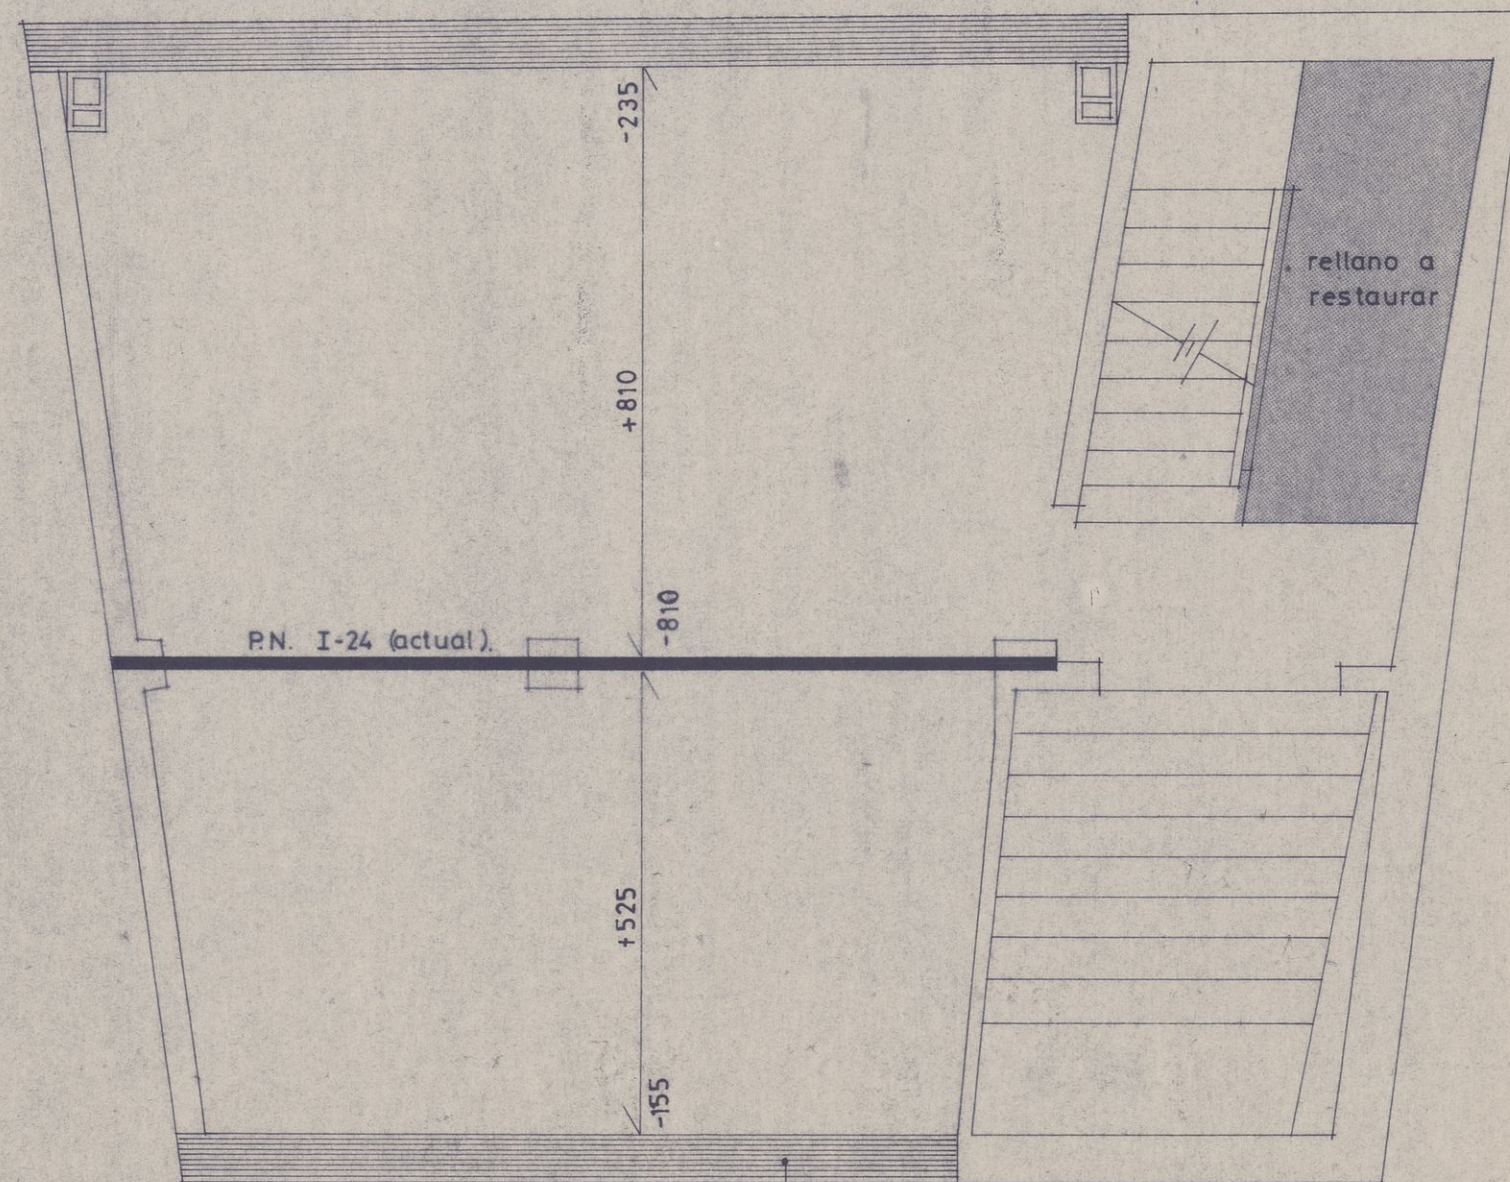

4 8 12 y e/8 6 a 2 o c m.

gerardo cuadra rodríguez

rellano a
restaurar

P.N. I-24 (actual).

1. **REPUBLICA DE**
 2. **ARGENTINA**
 3. **DE ARAUCO**
 4. **7. RIOJA**

VISADO
LOGROÑO

ELEMENTO	LOCALIZACION	ESPECIFICACION DEL ELEMENTO art.9 y 28 EH-73	NIVEL DE CONTROL art.61 a 68 EH-73	COEFICIENTE PONDERACION		
				Tc	Tm	Ti
HORMIGON	IGUAL TODA LA OBRA	H - 150	NORMAL	1,5		
ACERO	" " " "	AE - 42 F	"		1,15	
EJECUCION	" " " "	NORMAL	"			1,6

ESPECIFICACIONES PARA MATERIALES Y HORMIGONES

TIPO DE HORMIGON	ARIDO A EMPLEAR		CEMENTO	CONSISTENCIA	RESISTENCIA CARACTERISTICA ESPECIFICADA fck en KP /cm ²	
	TIPO DE ARIDO	TAMAÑO MAXIM. en mm.	DESIGNACION art.5-4 EH-73	ASIENTO CONO D. ABRANS UNE 7103	a los 7 días	a los 28 días
H-150	RODADO	40	P-350	3 A 5	105	150