



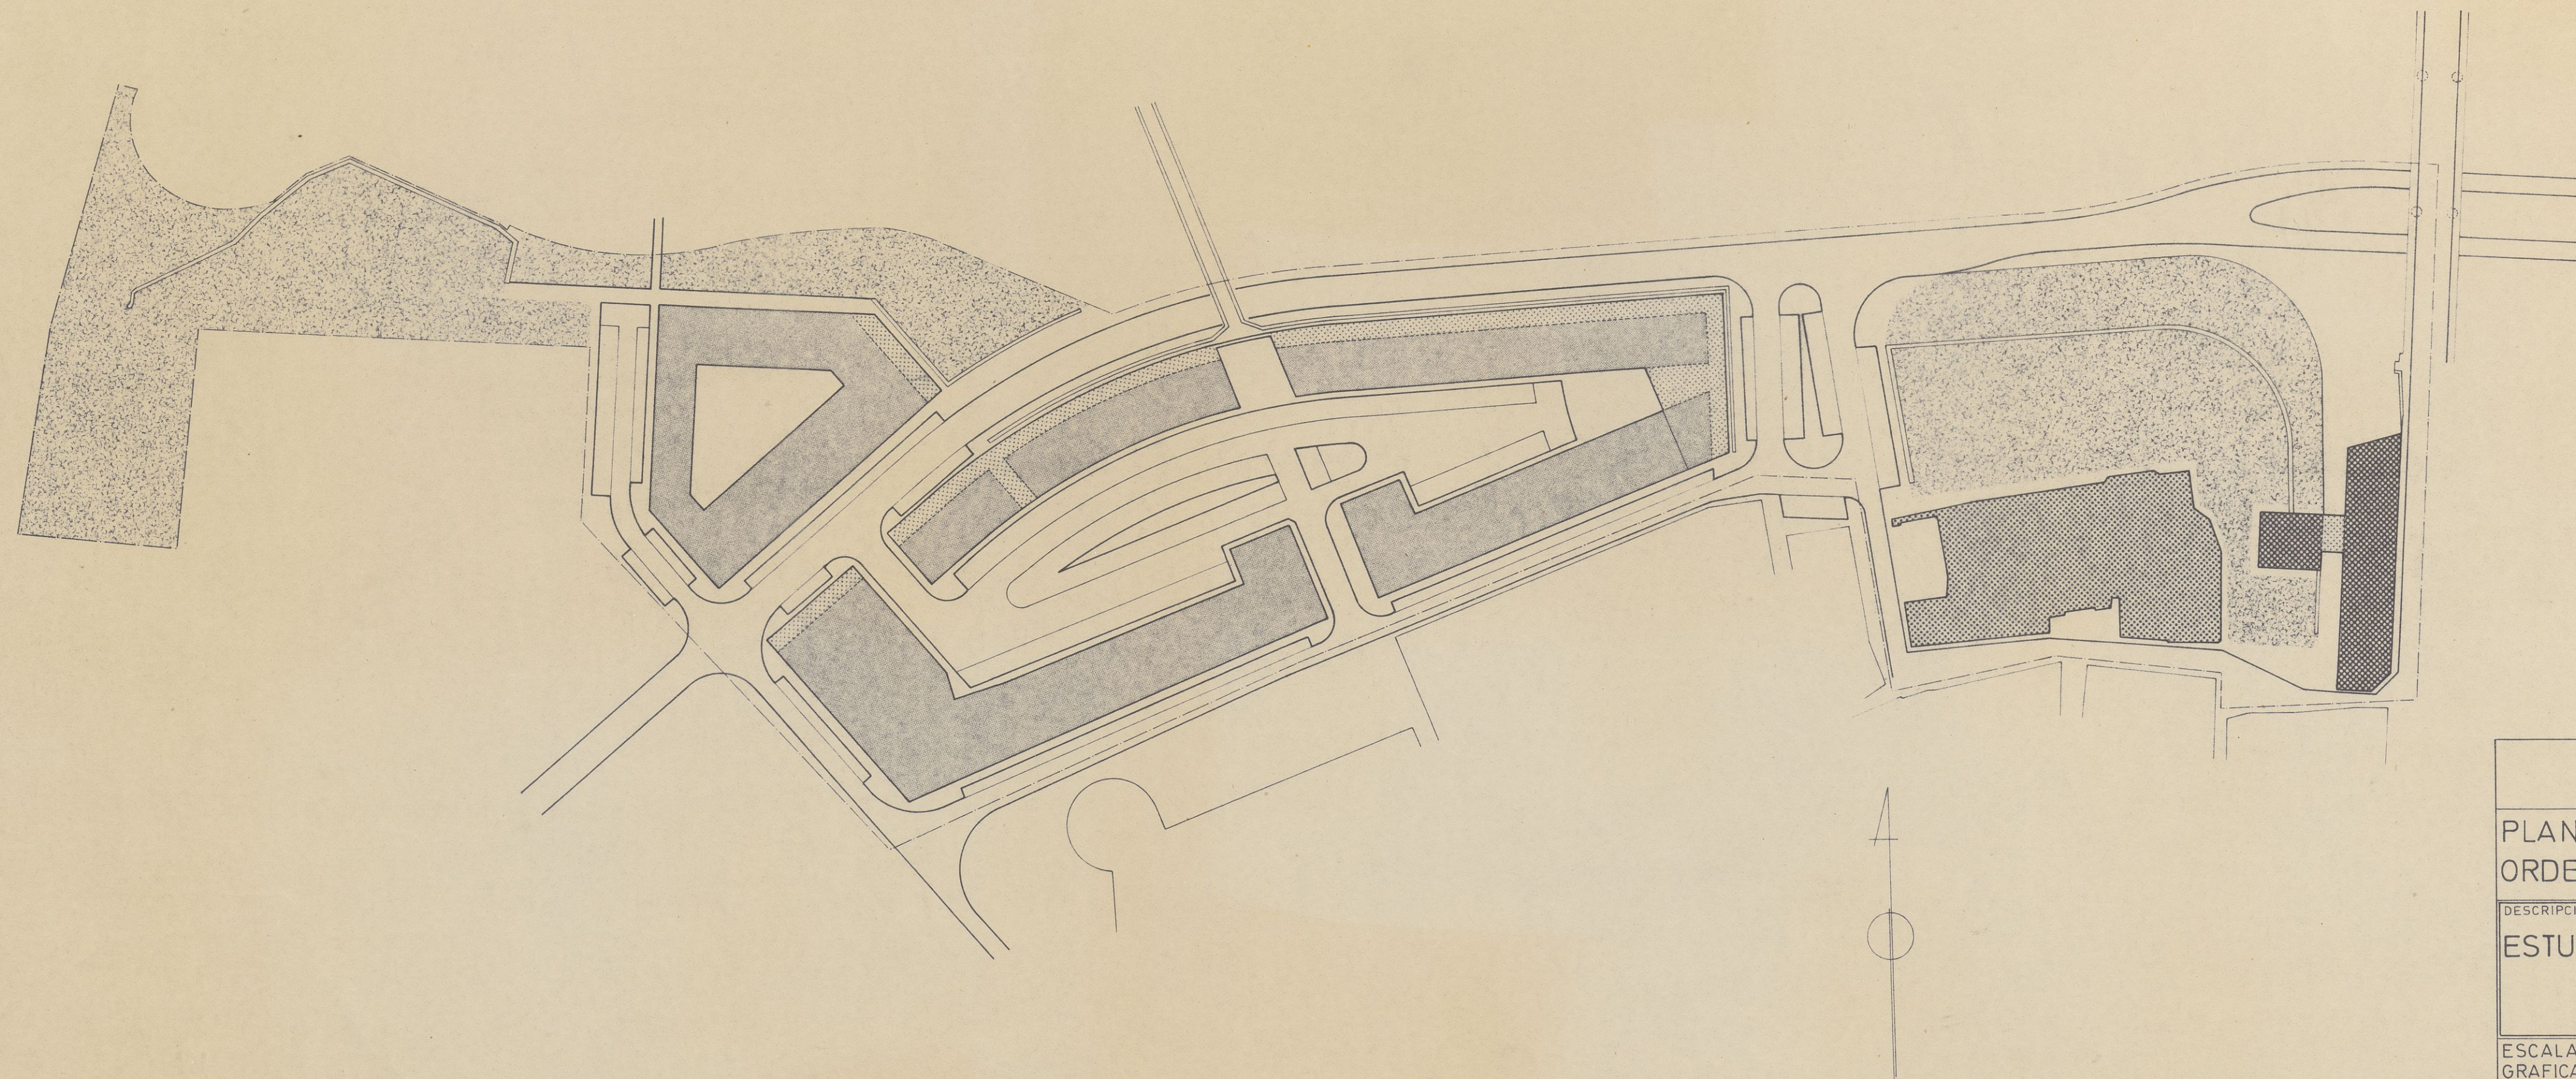

-  RESIDENCIAL
-  DOTACION RELIGIOSA
-  COMERCIAL-RESIDENCIAL
-  SUP. LIBRES EN PLANTA BAJA

P. URBAN.
PU-
00123

EXCMO. AYUNTAMIENTO DE LOGROÑO	
PLAN PARCIAL DE ORDENACION URBANA "RUAVIEJA"	
DESCRIPCION DEL PLANO: ESTUDIO DETALLE ZONA EXCUEVAS ZONIFICACION	PLANO Nº 4
ESCALA GRAFICA 0 5 10 20 30 40 50 75 100	ESCALA- 1:1000
ARQUITECTOS Javier Martinez Laorden Jesús Lopez-Araquistain	DIBUJADO U.T.2 ENERO DE 1979 LOGROÑO.

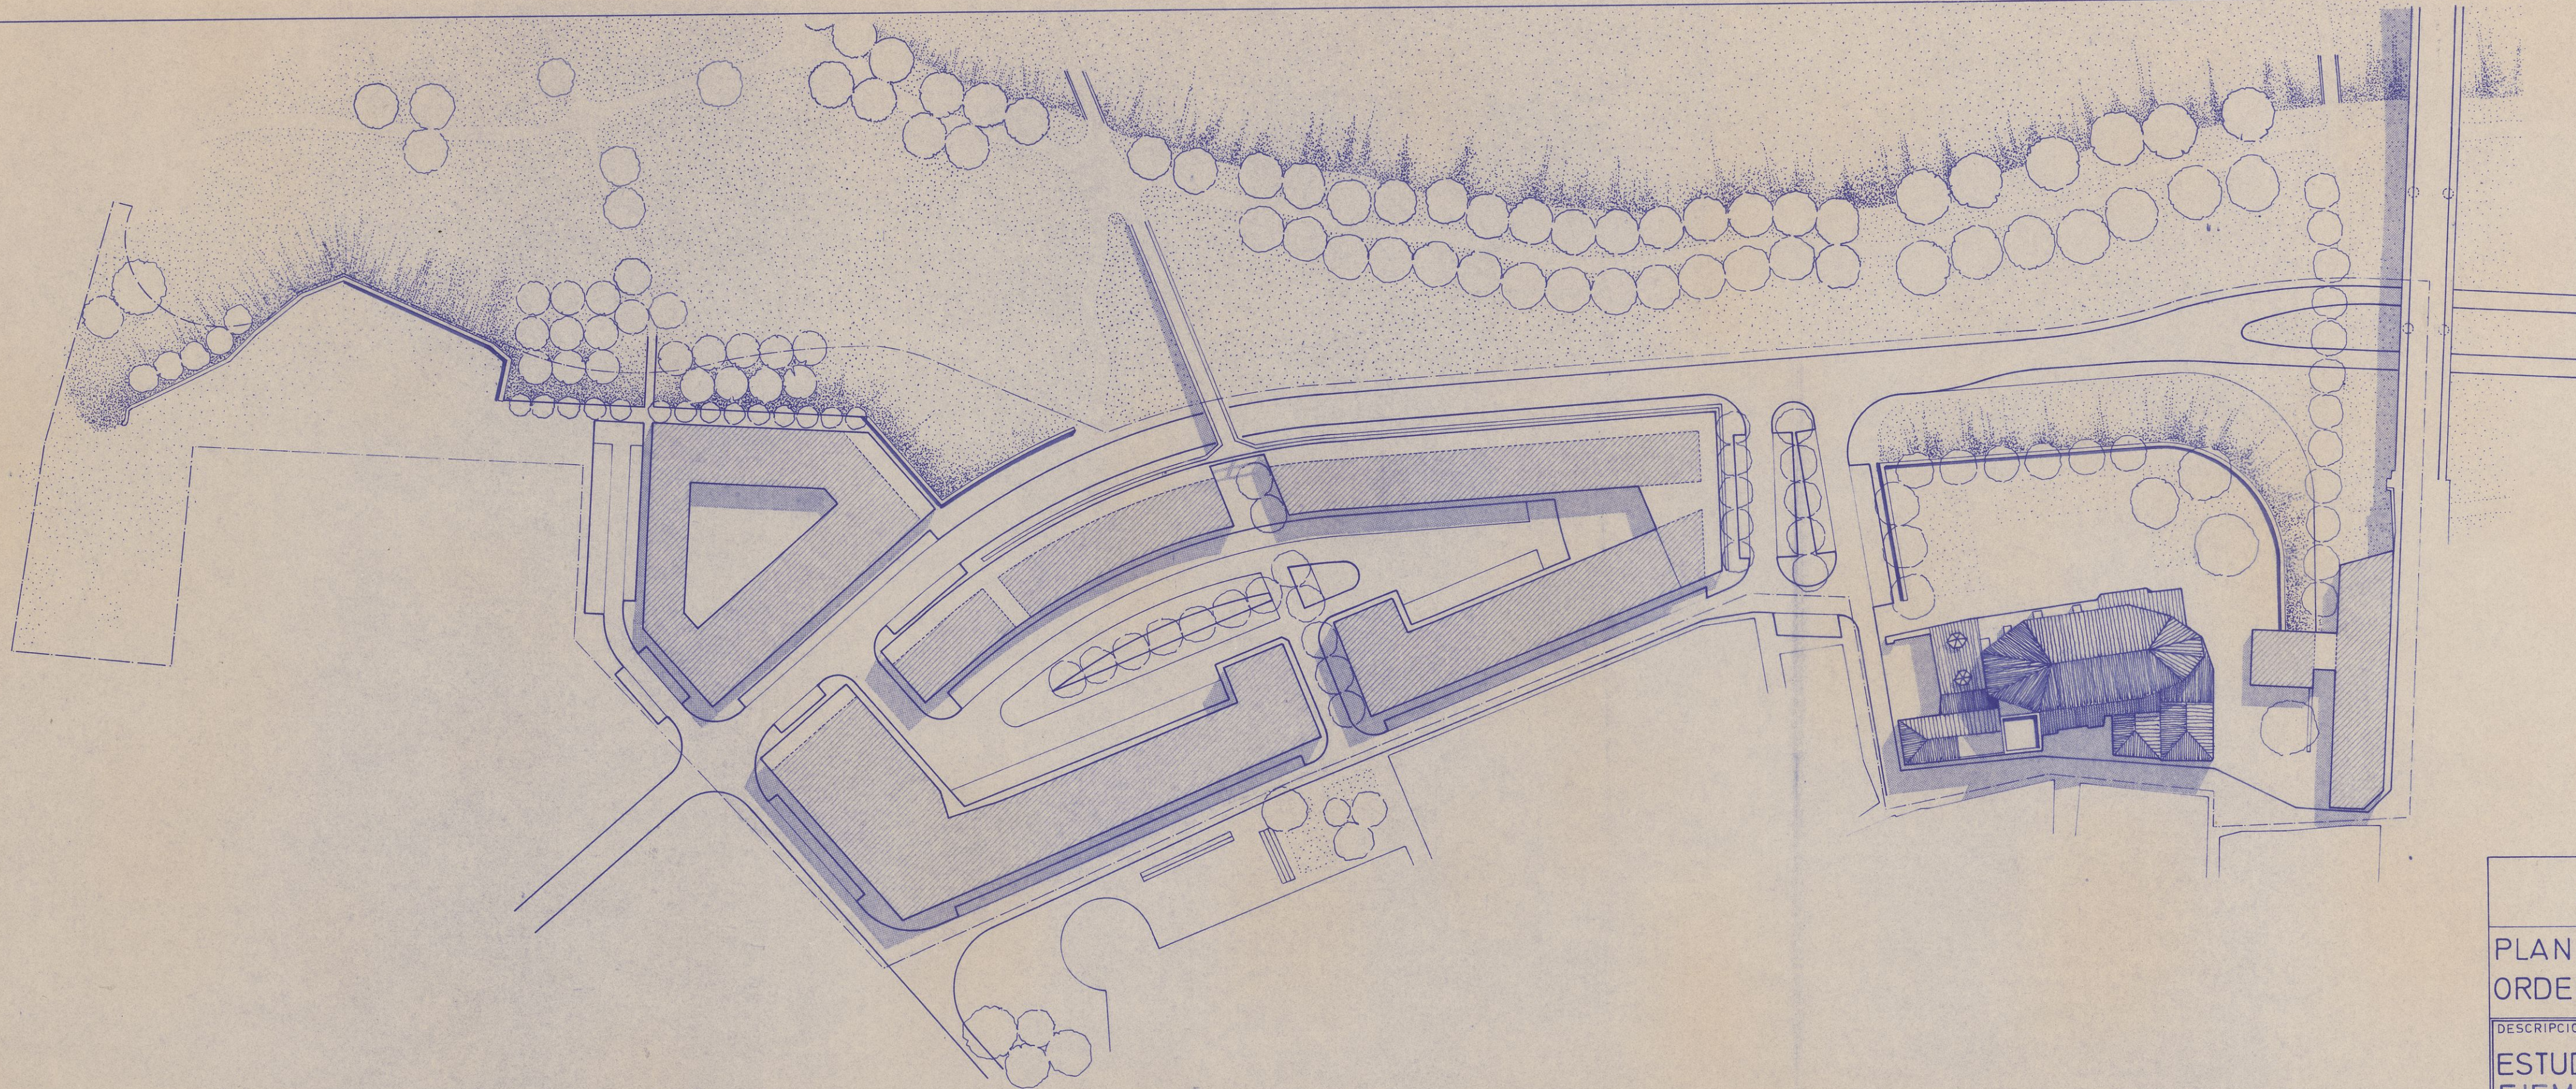

EXCMO AYUNTAMIENTO DE LOGROÑO

PLAN PARCIAL DE
ORDENACION URBANA

"RUAVIEJA"

P. URBANI.
PU-
00123

DESCRIPCION DEL PLANO:

ESTUDIO DETALLE ZONA EXCUEVAS
EJEMPLO DE VOLUMENES Y TRATA-
MIENTO DEL SUELO

PLANO Nº

7

ESCALA 0 5 10 20 30 40 50 75 100
GRAFICA

ESCALA- 1:1.000

ARQUITECTOS

Javier Martinez Laorden
Jesús Lopez-Araquistain

DIBUJADO

U.T.2

FECHA

ENERO DE 1979
LOGROÑO.