




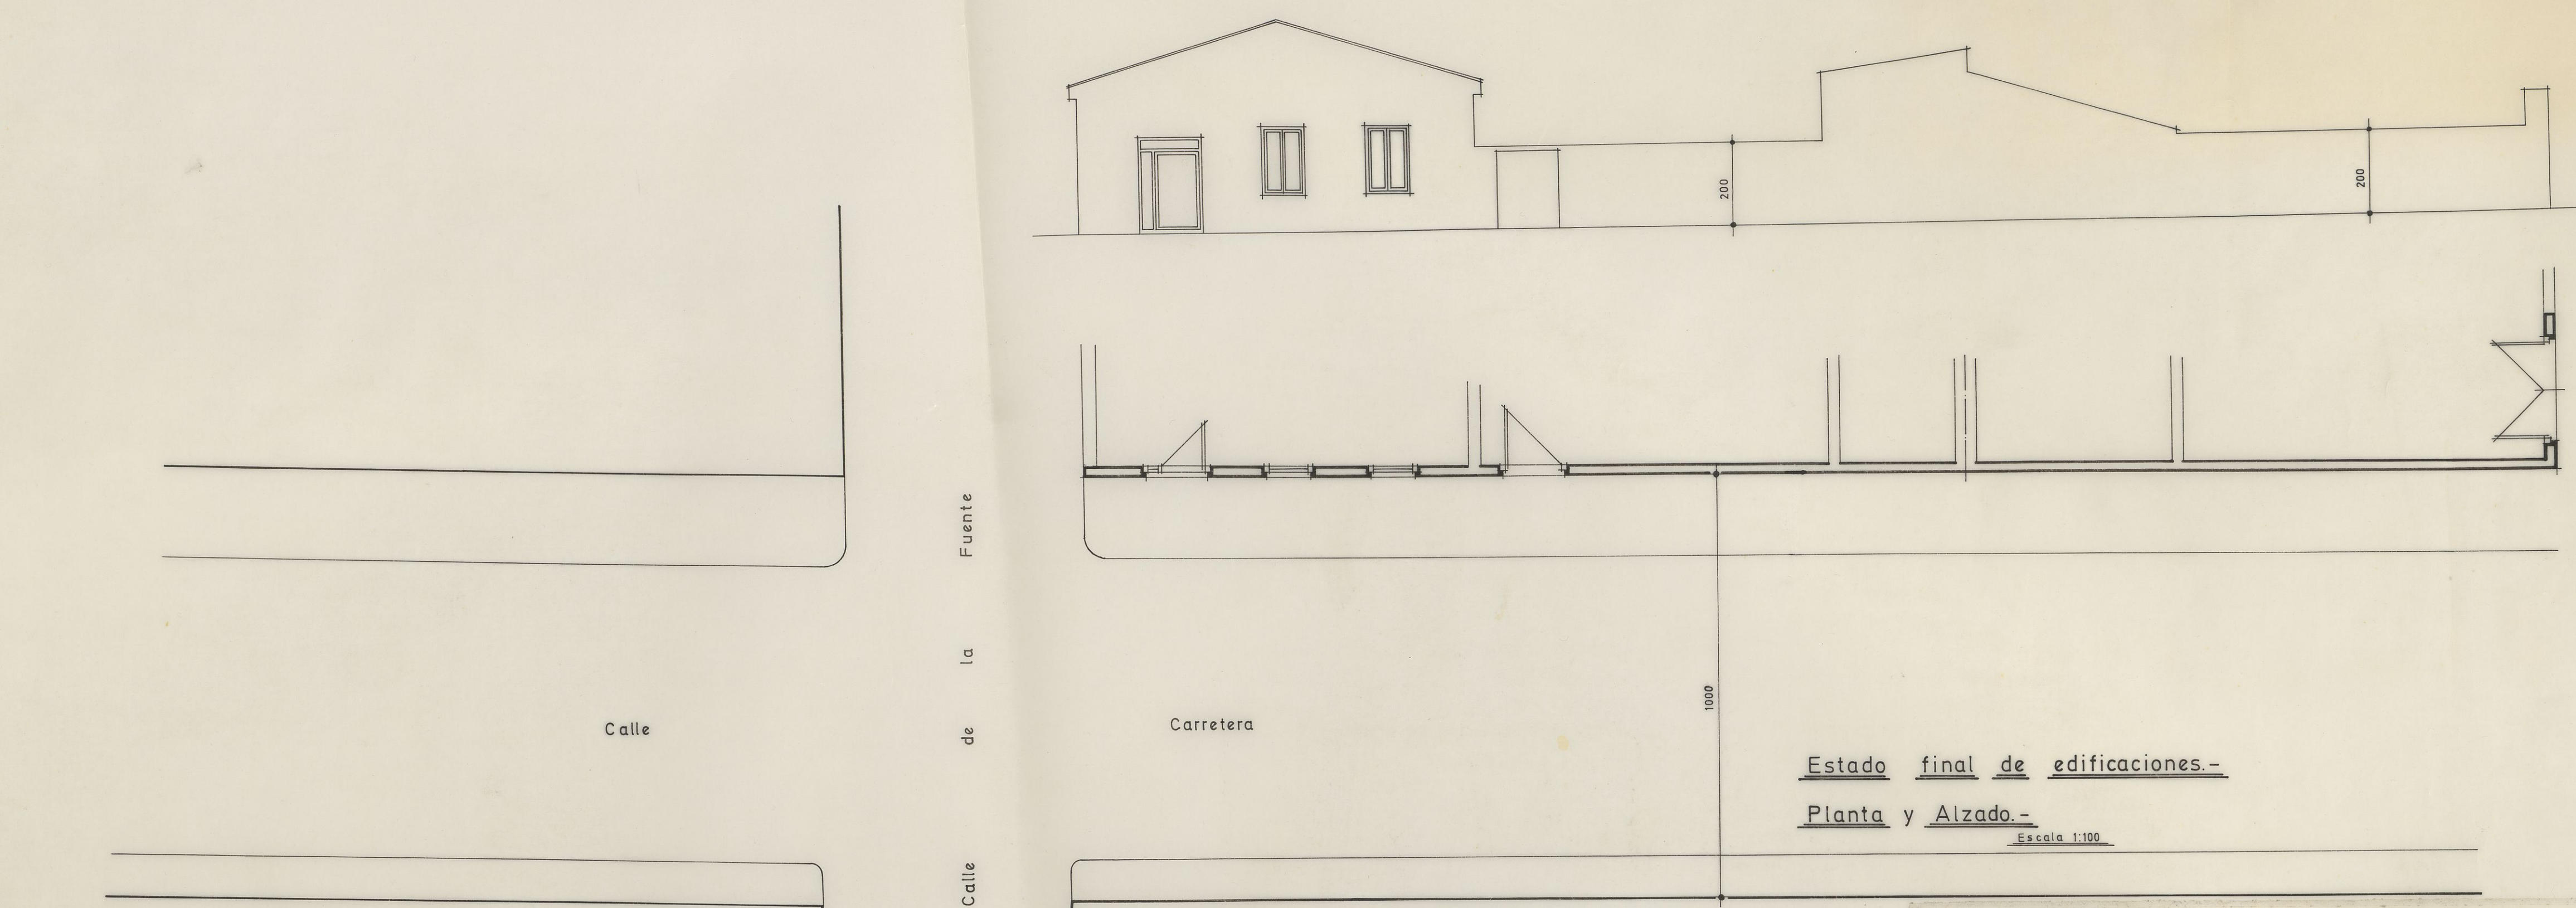


Estado final de edificaciones.-
Planta y Alzado.-
Escala 1:100

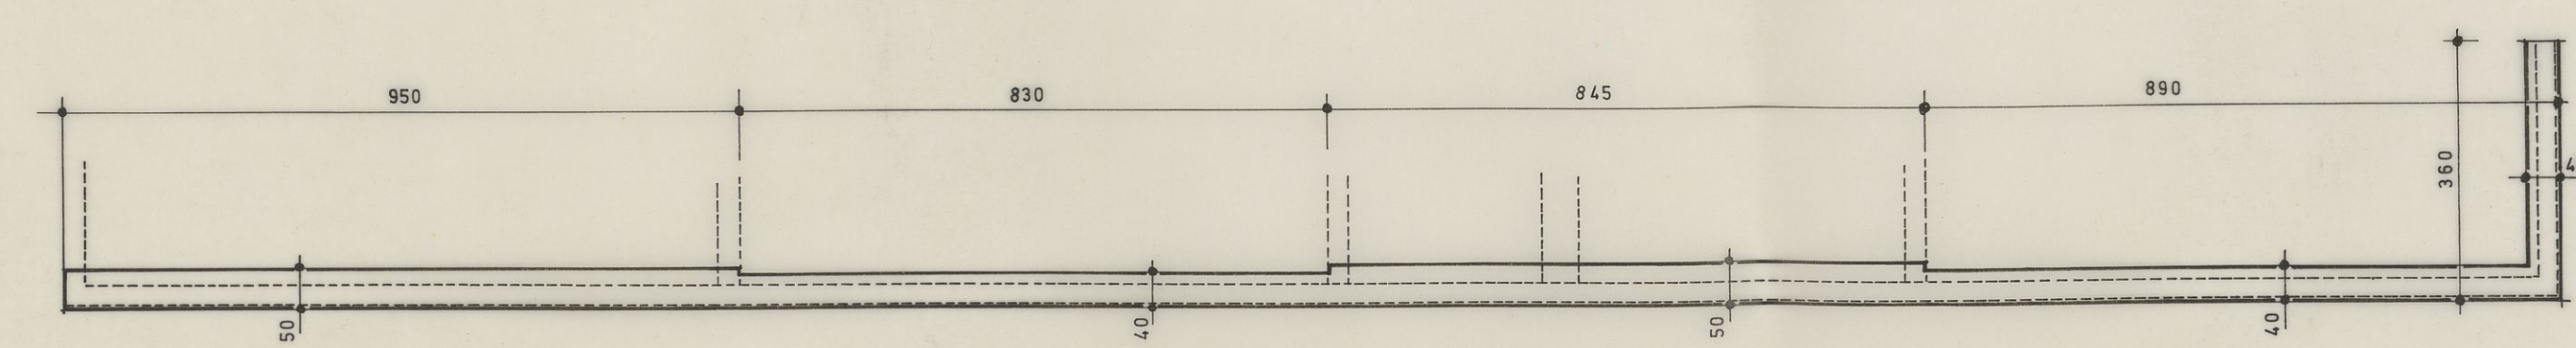

Plano de Cimentación.-
Escala 1:100

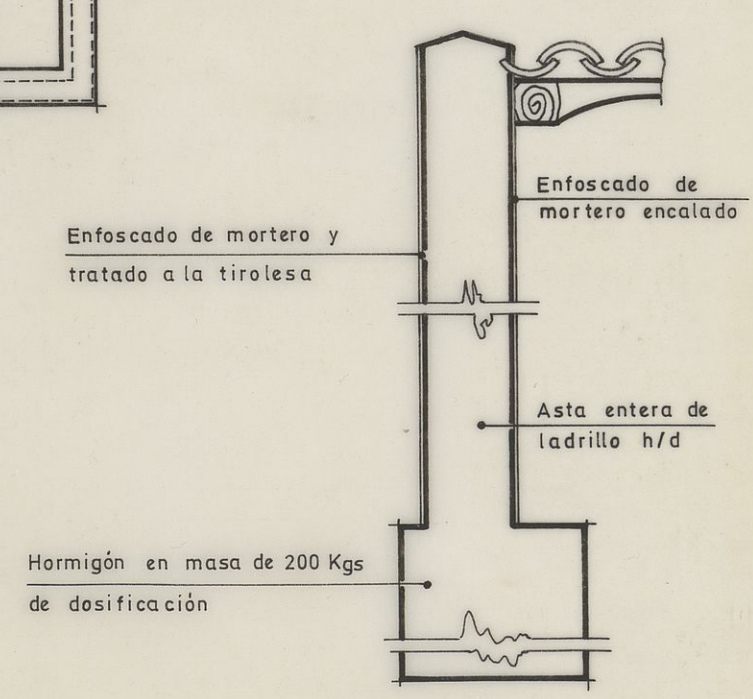

Detalle de Muro.-
Escala 1:20

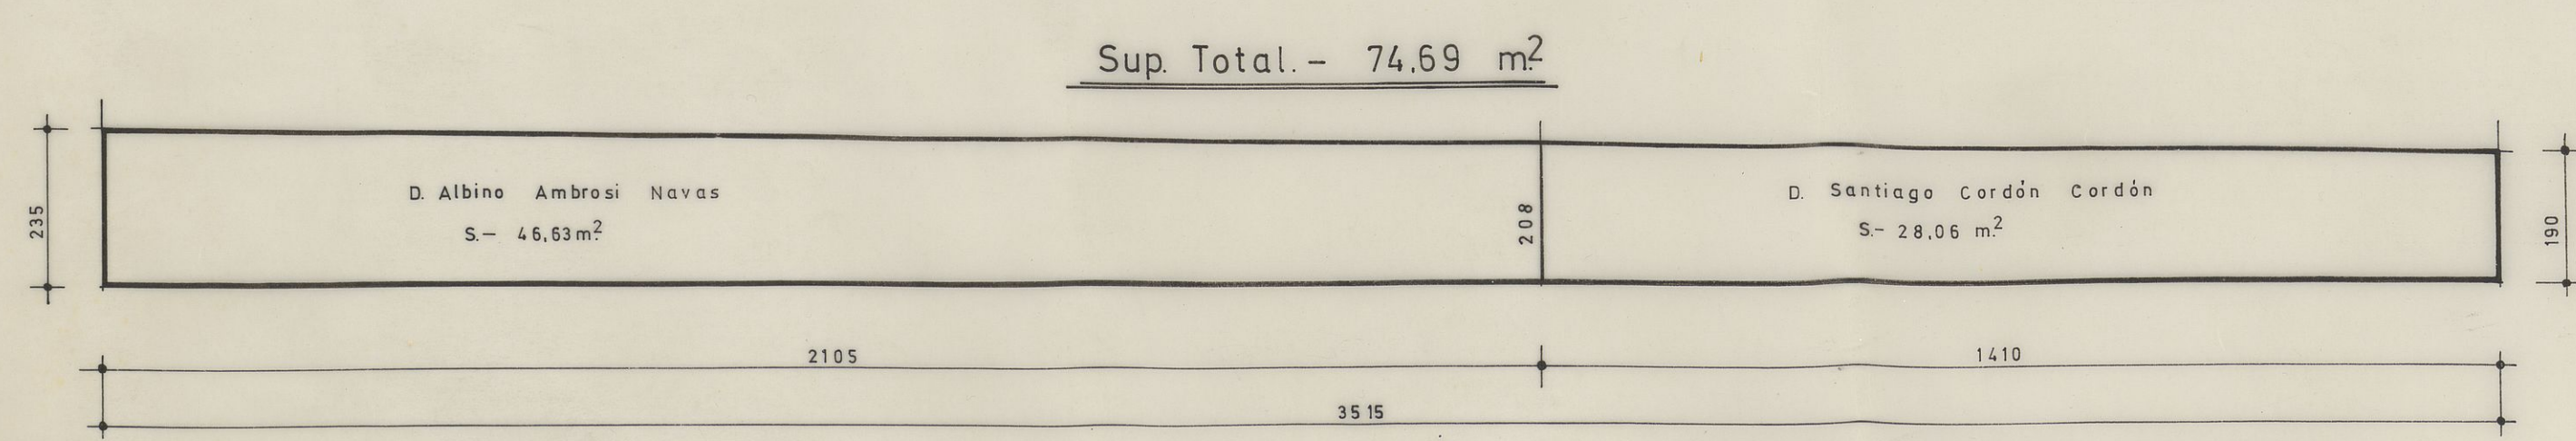

Sup. a incorporar a la vía pública.-
Escala 1:100

CUADRO DE CARACTERISTICAS SEGUN EH-73						
ELEMENTO	LOCALIZACION	ESPECIFICACION DEL ELEMENTO art. 9 y 28 EH-73	NIVEL DE CONTROL art. 61 a 68 EH-73	COEFICIENTE PONDERACION		
				Tc	Ts	Tt
HORMIGON	IGUAL TODA LA OBRA	H - 130	REDUCIDO	1,5		
	CIMENTACION Y MUROS					
	PILARES					
	VIGAS					
ACERO DE ARMADURAS	LOSAS Y FORJADOS					
	IGUAL TODA LA OBRA					
	CIMENTACION Y MUROS					
	PILARES					
EJECUCION	VIGAS					
	LOSAS Y FORJADOS					
	IGUAL TODA LA OBRA					
	CIMENTACION Y MUROS					
EJECUCION	PILARES					
	VIGAS					
	LOSAS Y FORJADOS					
	IGUAL TODA LA OBRA					

ESPECIFICACIONES PARA MATERIALES Y HORMIGONES

TIPO DE HORMIGON	ARIDO A EMPLEAR		CEMENTO	CONSISTENCIA	RESISTENCIA CARACTERISTICA ESPECIFICADA fck en KP/cm²	
	TIPO DE ARIDO	TAMANO MAXIMO en mm			a los 7 dias	a los 28 dias
H - 130	RODADO	40	P - 350	9		150

NOTAS -

PROYECTO Alineación de la calle Carretera entre los Nros 86 y 88 incluso obras complementarias en Pradejón (Logroño)	Plano Nº 3	77-11-17	ARQUITECTO
	Estado Final		 Proyecto de alineación de la calle Carretera entre los Nros 86 y 88 y obras complementarias en Pradejón (Logroño) 1.977
Promotor	COTAS EN CENTIMETROS		P. URBANI. PU-
EXCMO AYUNTAMIENTO	Escala: 1:100 y 1:20		00193
Fecha	NOVIEMBRE DE 1977		EDUARDO J. ORTEGA GONZALEZ