

SUPERFICIES


Superficie construida en planta	245,82 m ²
Superficie patio ingles	347 m ²
Superficie solar sin edificar	6,15 m ²
Superficie total	255,44 m ²
Superficie util	189,53 m ²



AMPLIACION COLEGIO MADRES TERESIANAS CALAHORRA.

función:	planta n. 4 planta baja	confección: el promotor
promotor:	Rdas madres teresianas	escala: 1:50 dcbn/74

1481

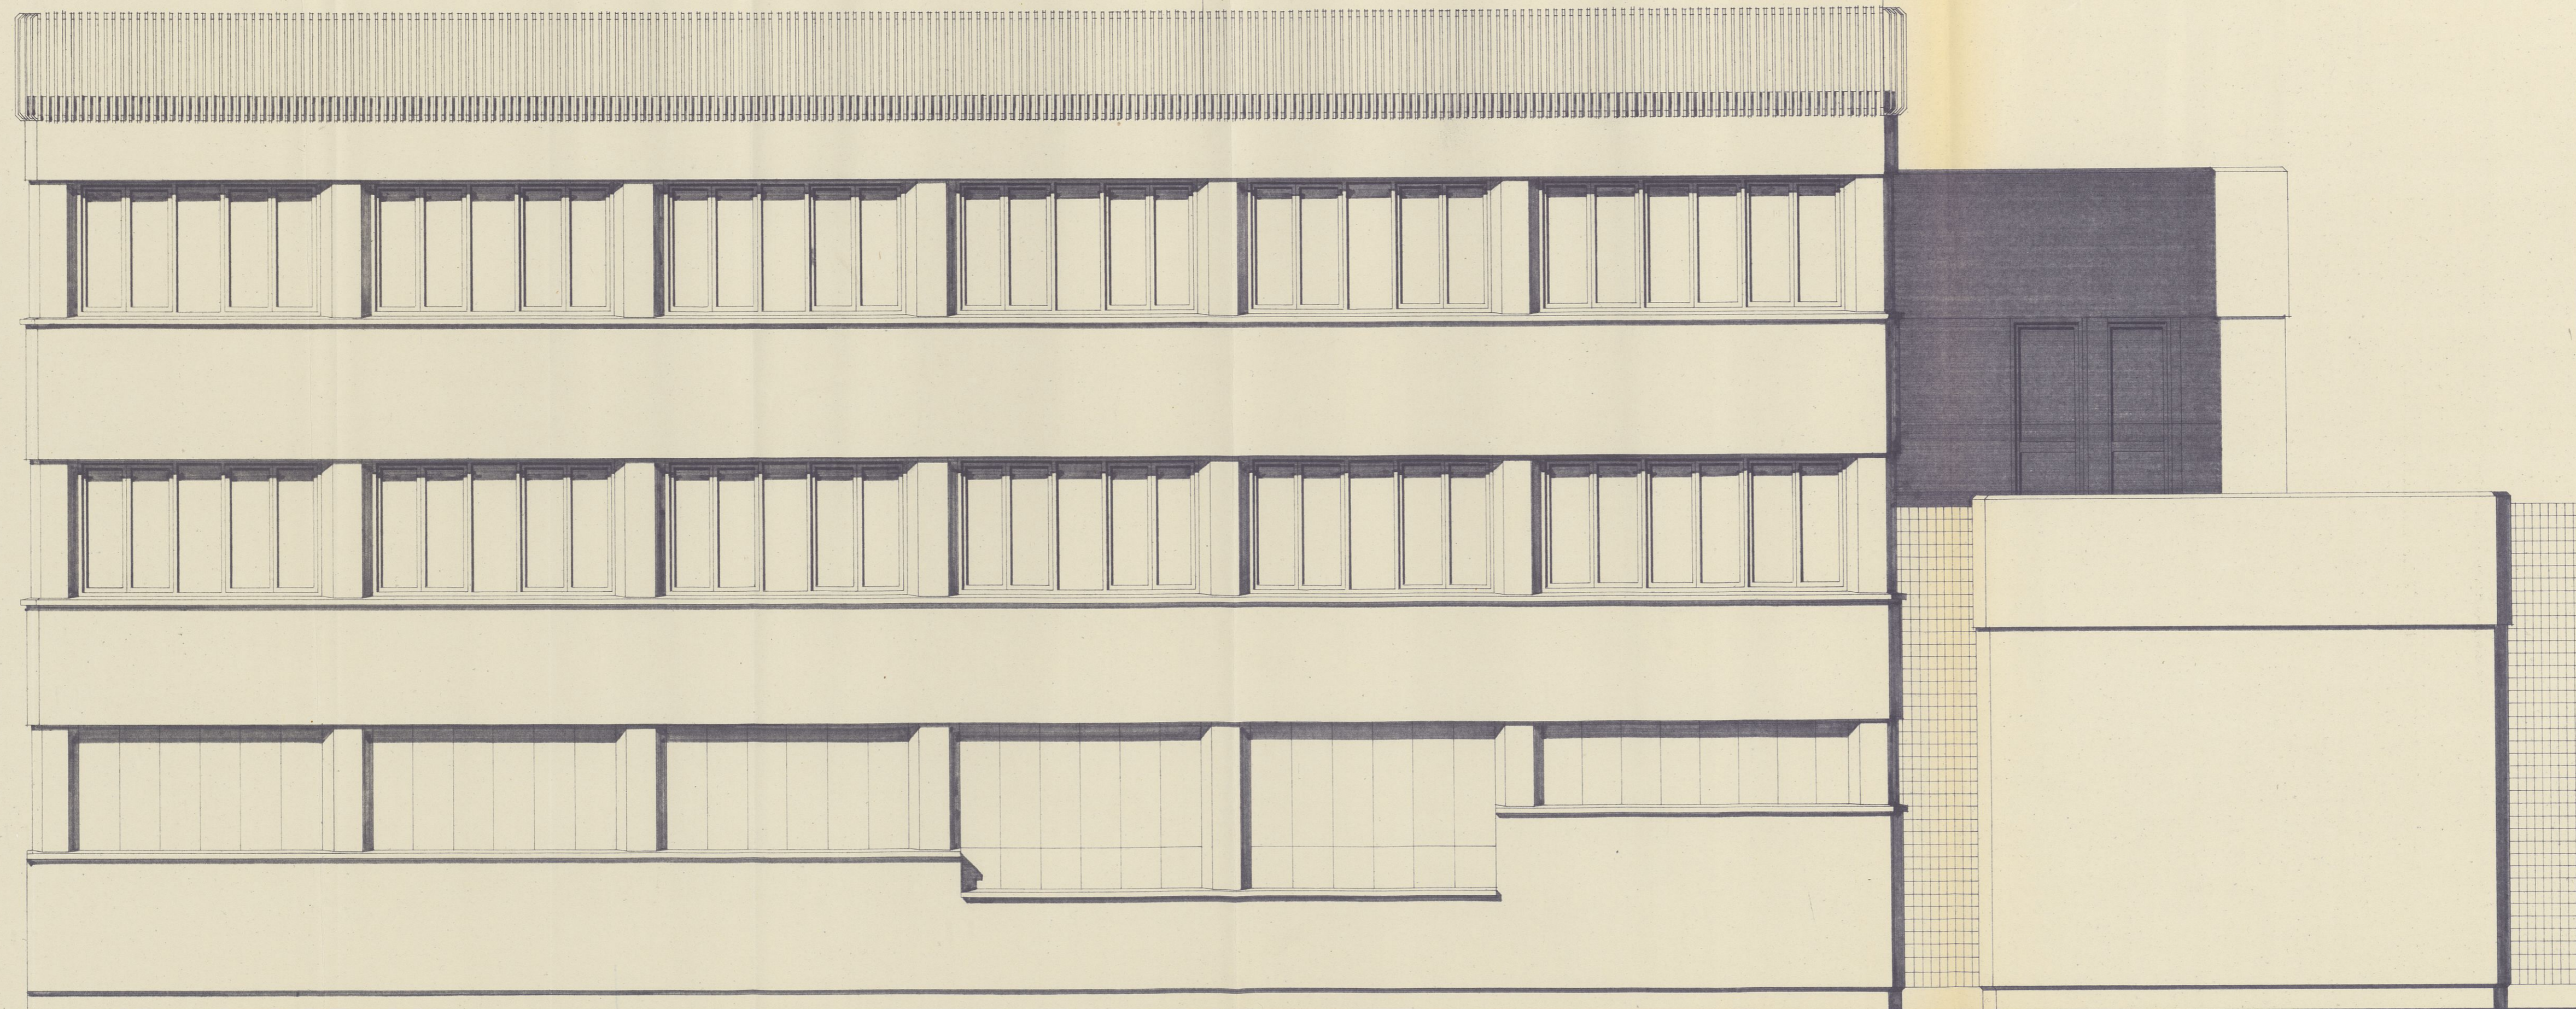


FACHADA C/ MENCABLILLA


COLEGIO DE ARQUITECTOS DE ARAGÓN Y RIOJA
VISADO
LOGROÑO

PROYECTO ELEVACION DOS PLANTAS SOBRE GIMNASIO
 COLEGIO TERESIANO CALAHORRA


situación: c/ mencablilla	plano n° 8 fachada a calle mencablilla	conforme: el promotor, <i>Mache</i> el arquitecto, <i>Benjuelén</i>
promotor: Rdas madres teresianas	escala 1:50	fecha julio 75 ref. 1481
	arquitecto:	GERARDO CUADRA JOSE MIGUEL LEON

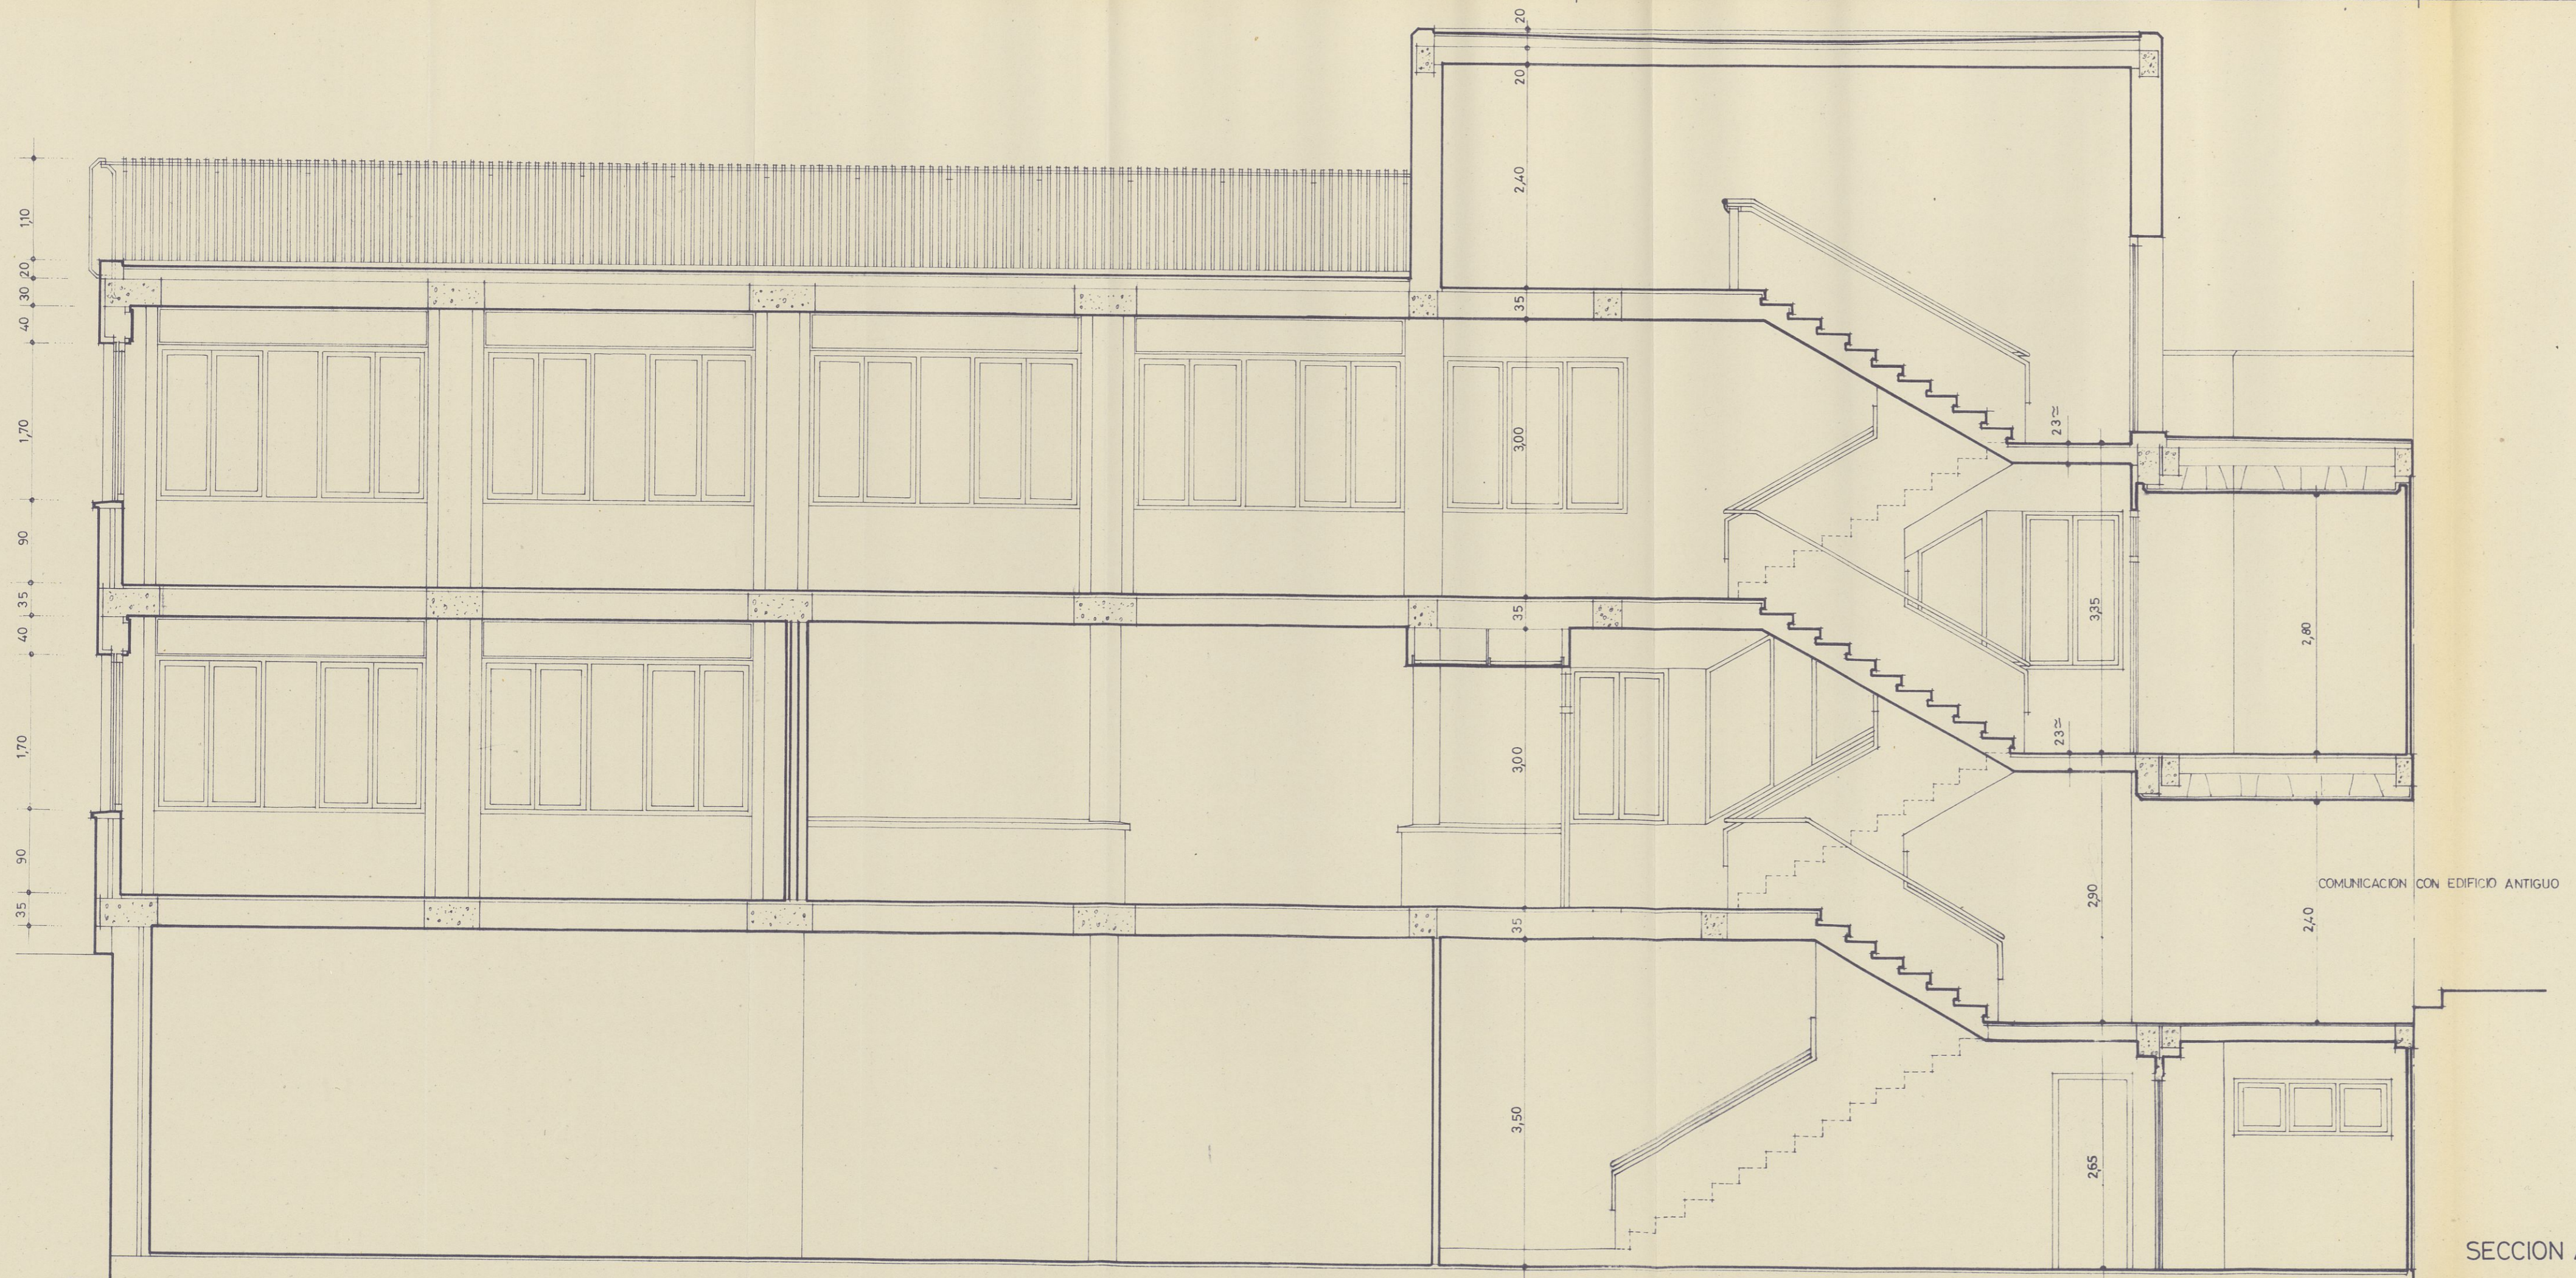

SECCION A-A

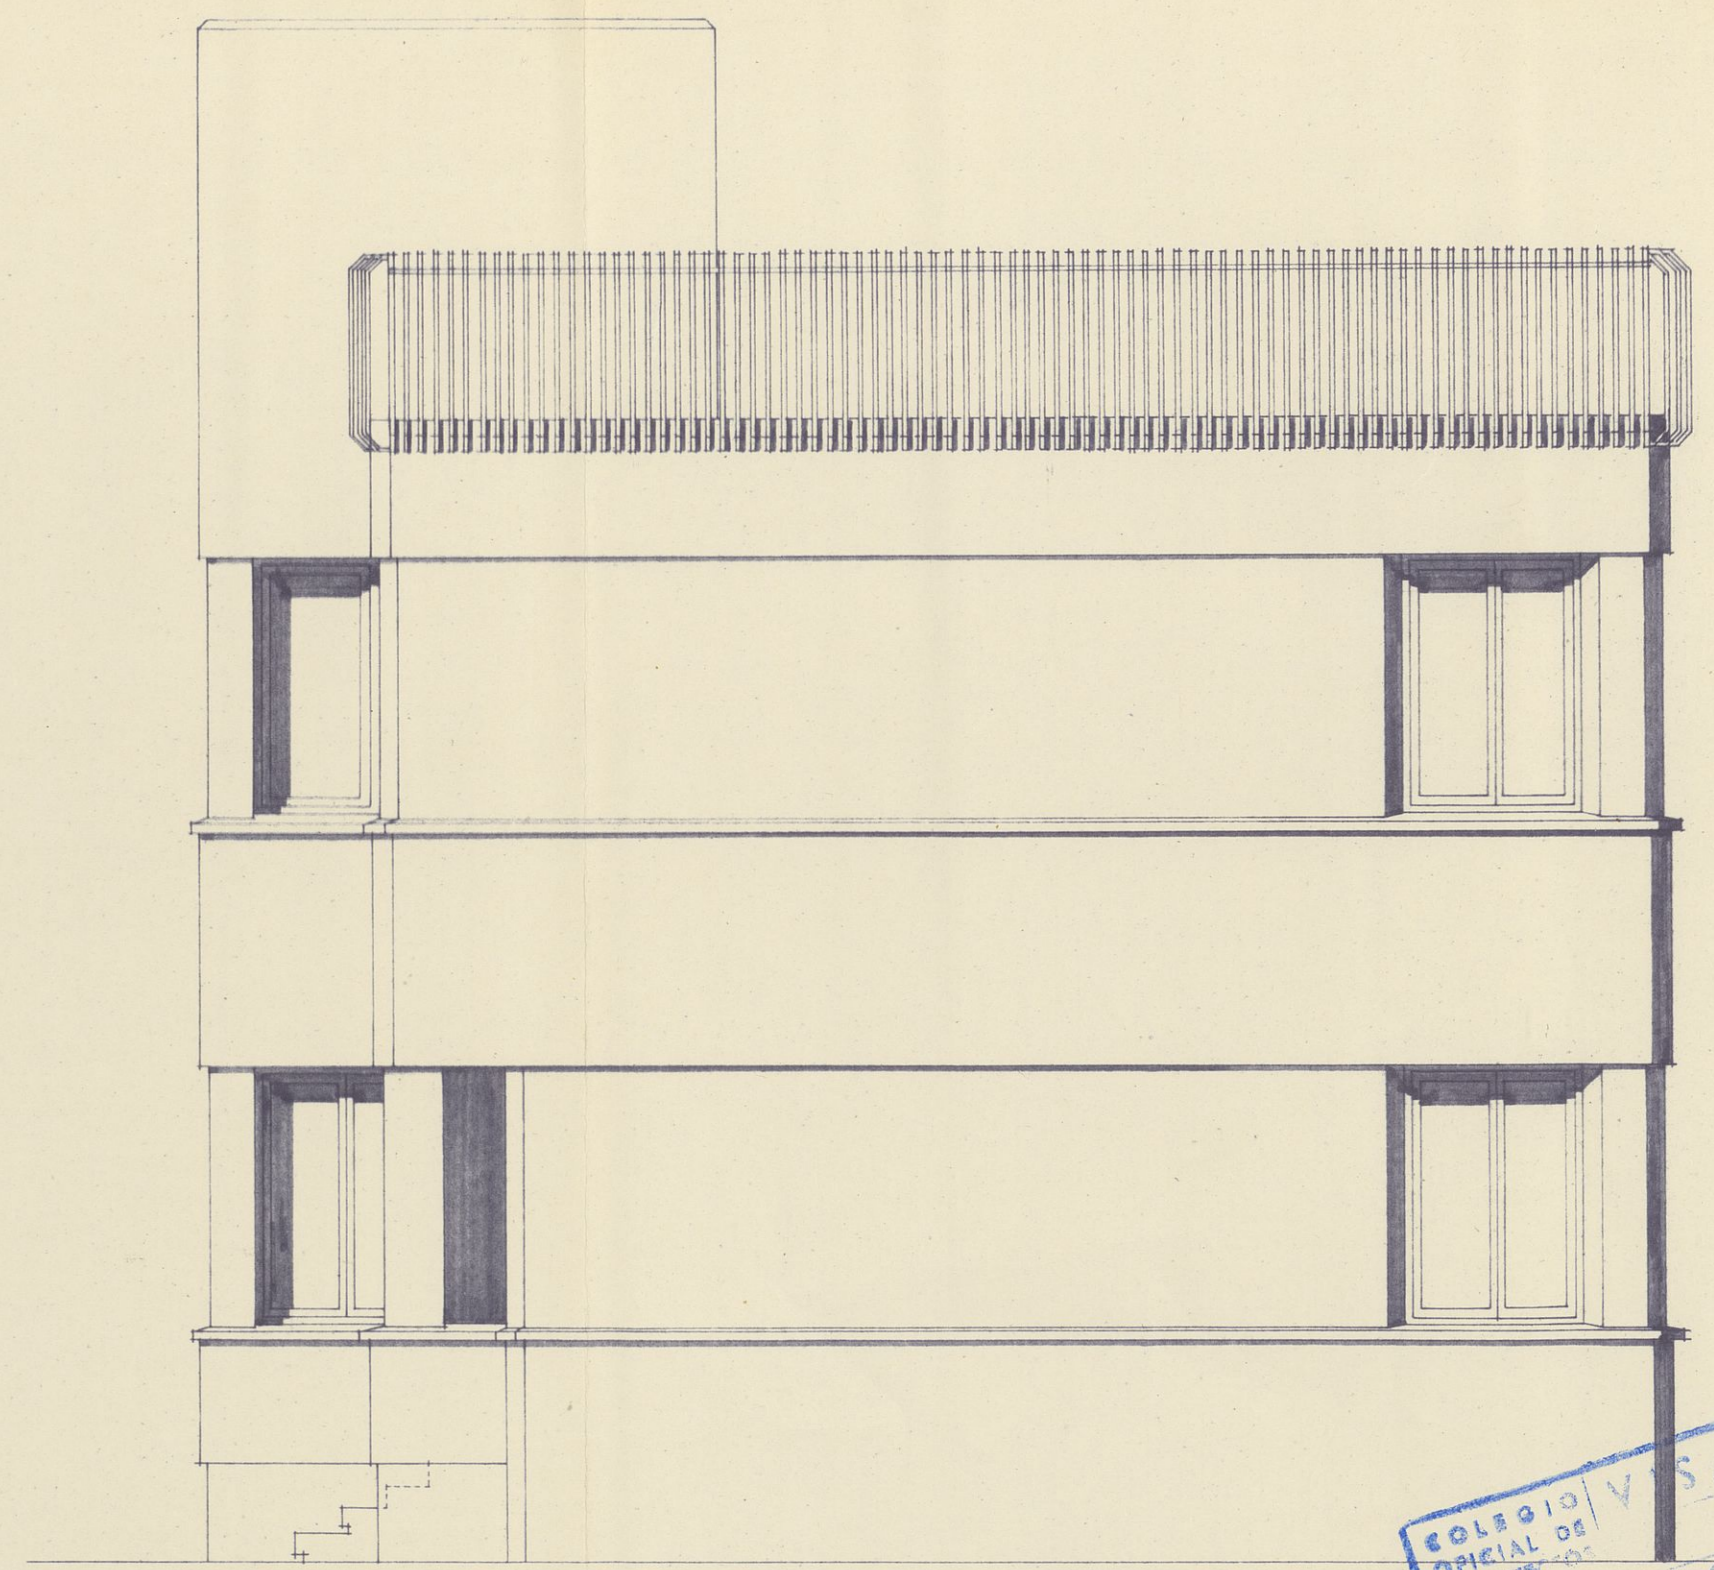


FACHADA LATERAL

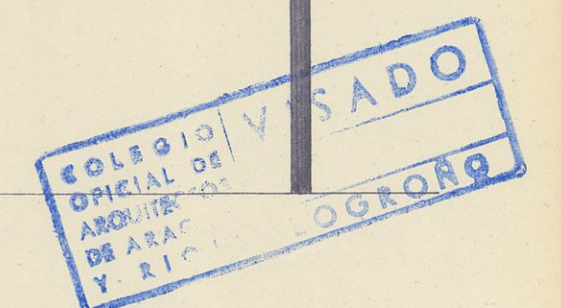

PROYECTO ELEVACION DOS PLANTAS SOBRE GIMNASIO
 COLEGIO TERESIANO CALAHORRA

situación: c/ mencabilla	plano n.º 6 sección A-A fachada lateral	conforme: el arquitecto, el promotor,	<i>Gerardo Cuadra</i> <i>Jose Miguel Leon</i>
promotor: Rdas madres teresianas	escala: 1:50	fecha: julio 75	precio: 1481
	arquitecto:	GERARDO CUADRA	JOSE MIGUEL LEON

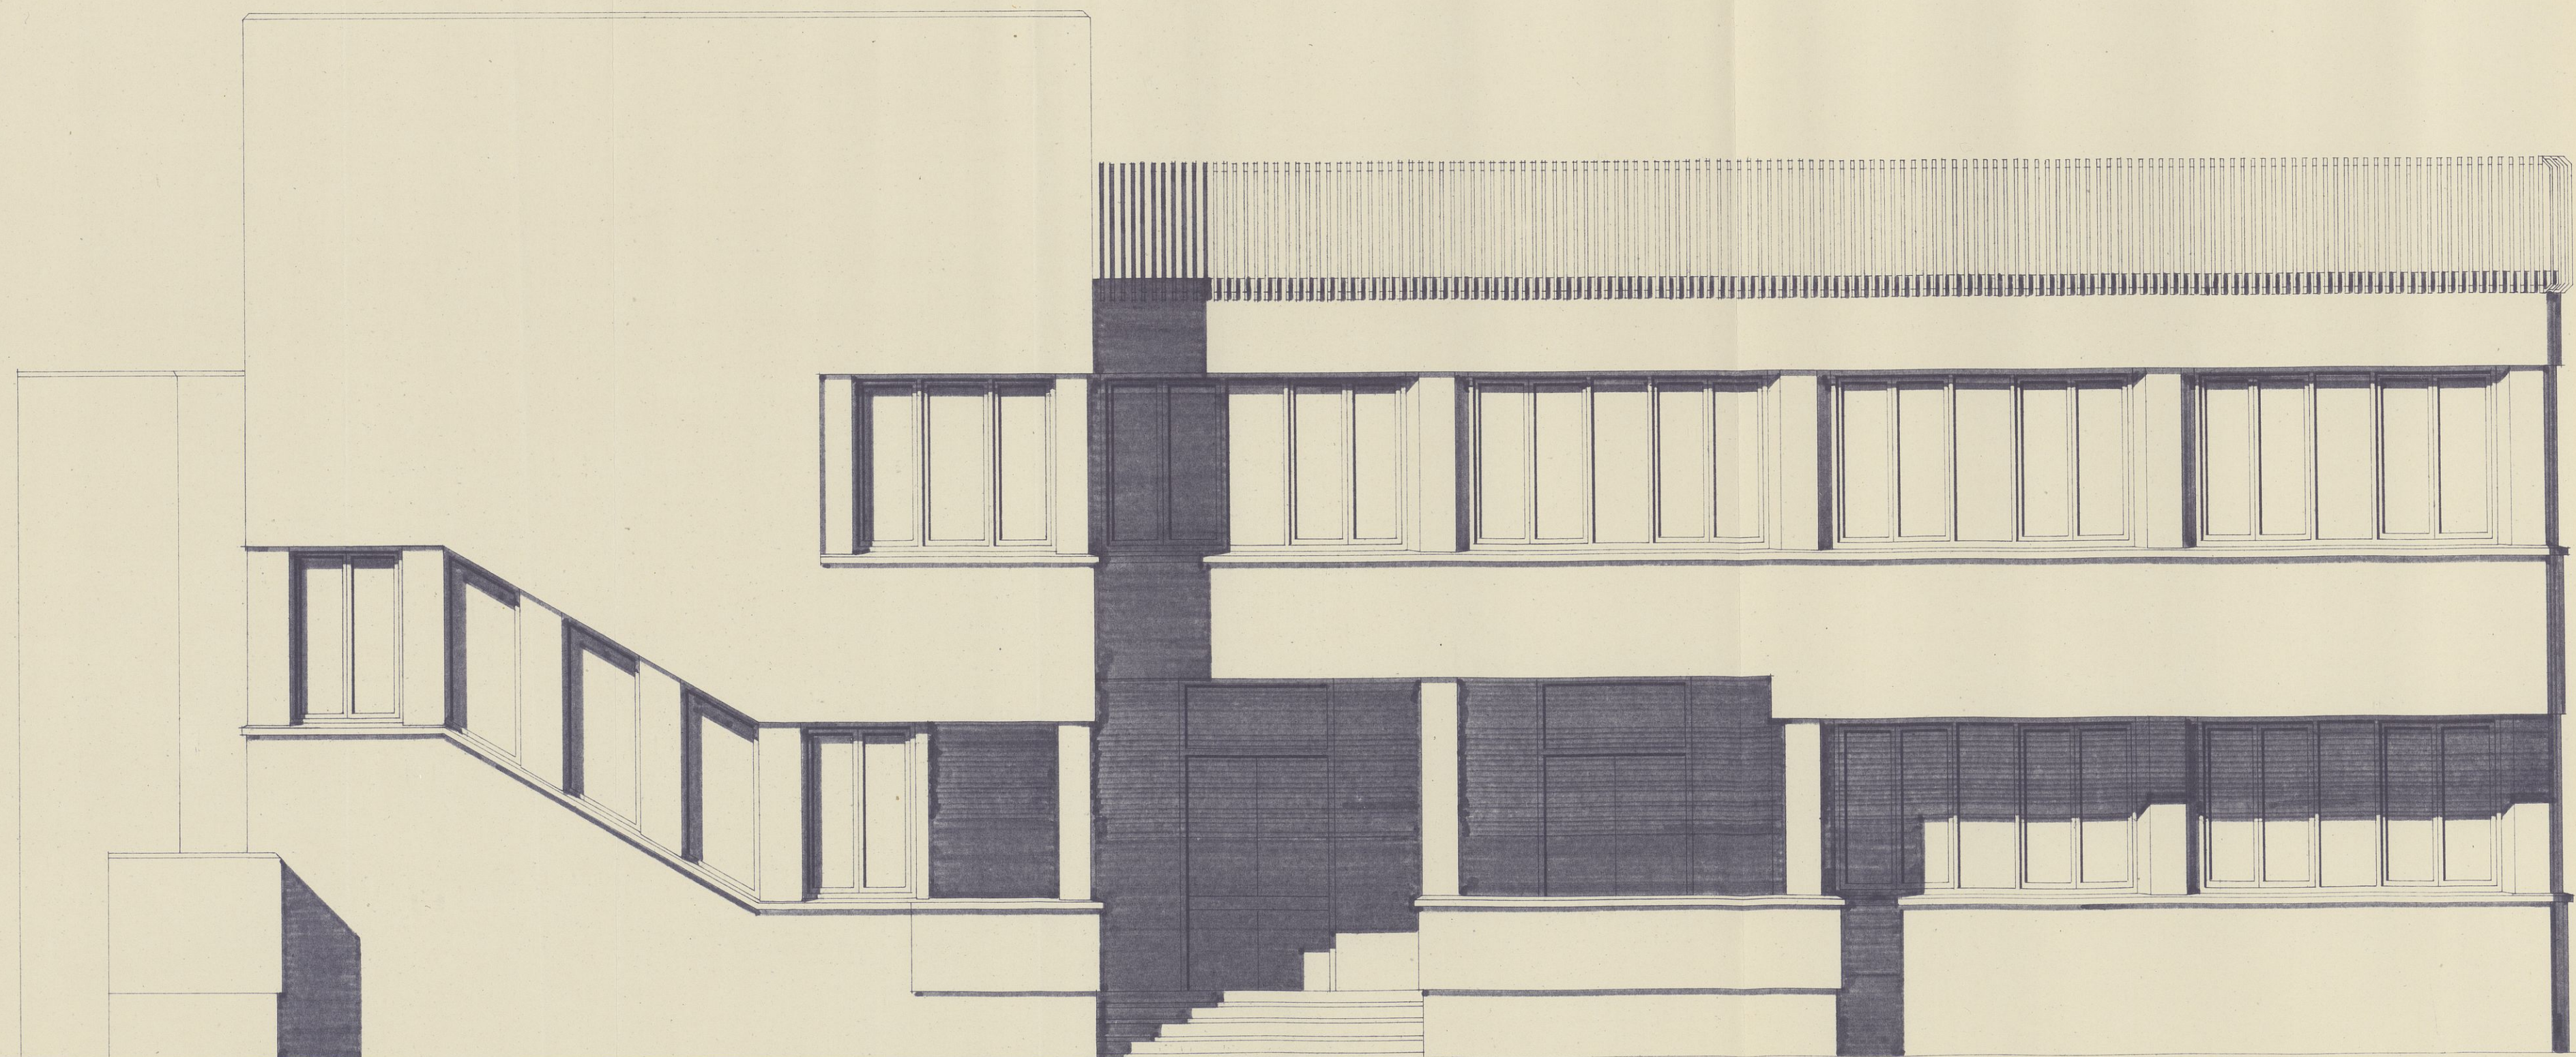

FACHADA A PATIO


COLEGIO OFICIAL DE
ARQUITECTOS
DE ARAGÓN
Y RIOJA

VISADO

LOGROÑO

PROYECTO ELEVACION DOS PLANTAS SOBRE GIMNASIO
COLEGIO TERESIANO CALAHORRA

situación: c/ mencabilla	plano n.º 7 fachada a patio	conforme: el promotor, <i>M. León</i> el arquitecto, <i>Gerardo Cuadra</i>
promotor: Rdas madres teresianas	escala 1:50	fecha julio 75 projección 1481
	arquitecto:	GERARDO CUADRA JOSE MIGUEL LEON

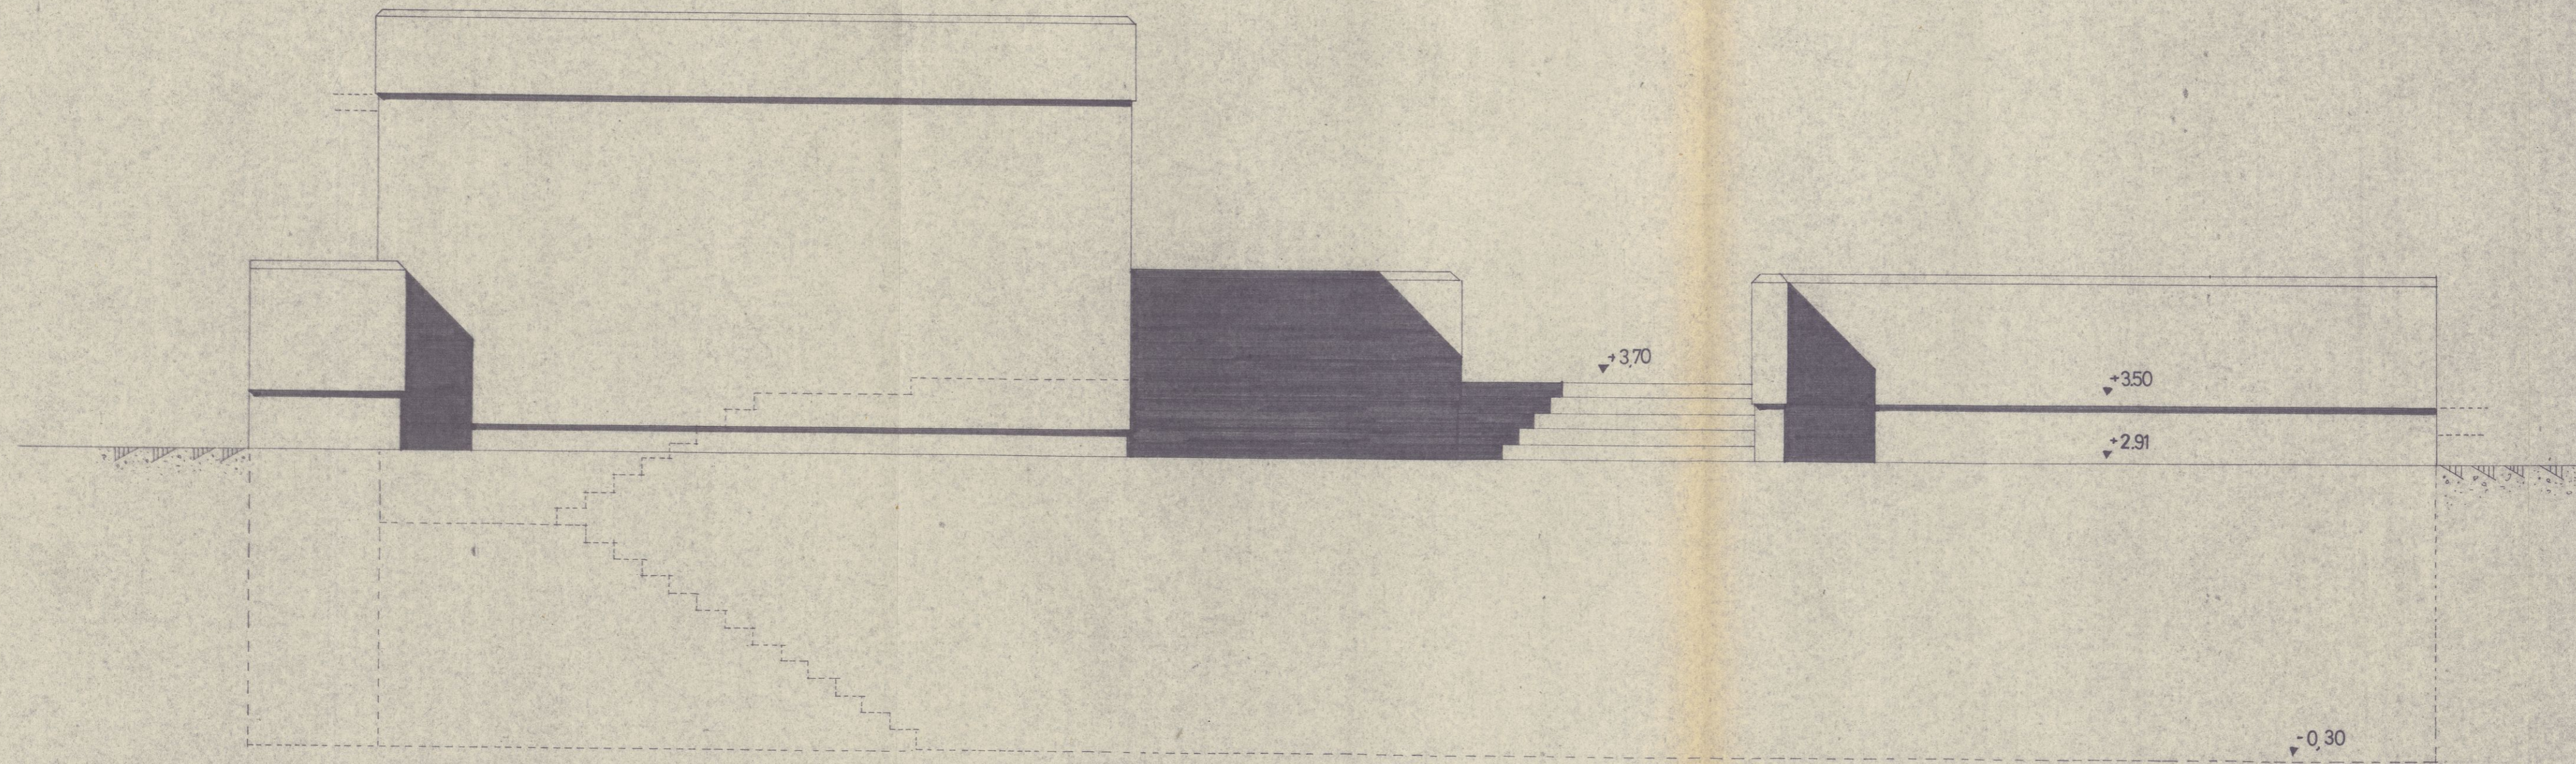


FACHADA POSTERIOR

COLEGIO VISADO
 OFICIAL DE
 ARQUITECTURA
 DE ARQUITECTURA
 Y DISEÑO LOGROÑO


AMPLIACION COLEGIO MADRES TERESIANAS. CALAHORRA.

c/ mencablilla	9	condición	el edificio
	fachada posterior	si posterior	
		1:50	enero 75 1481
Rdas madres teresianas			

Madr
Benigno

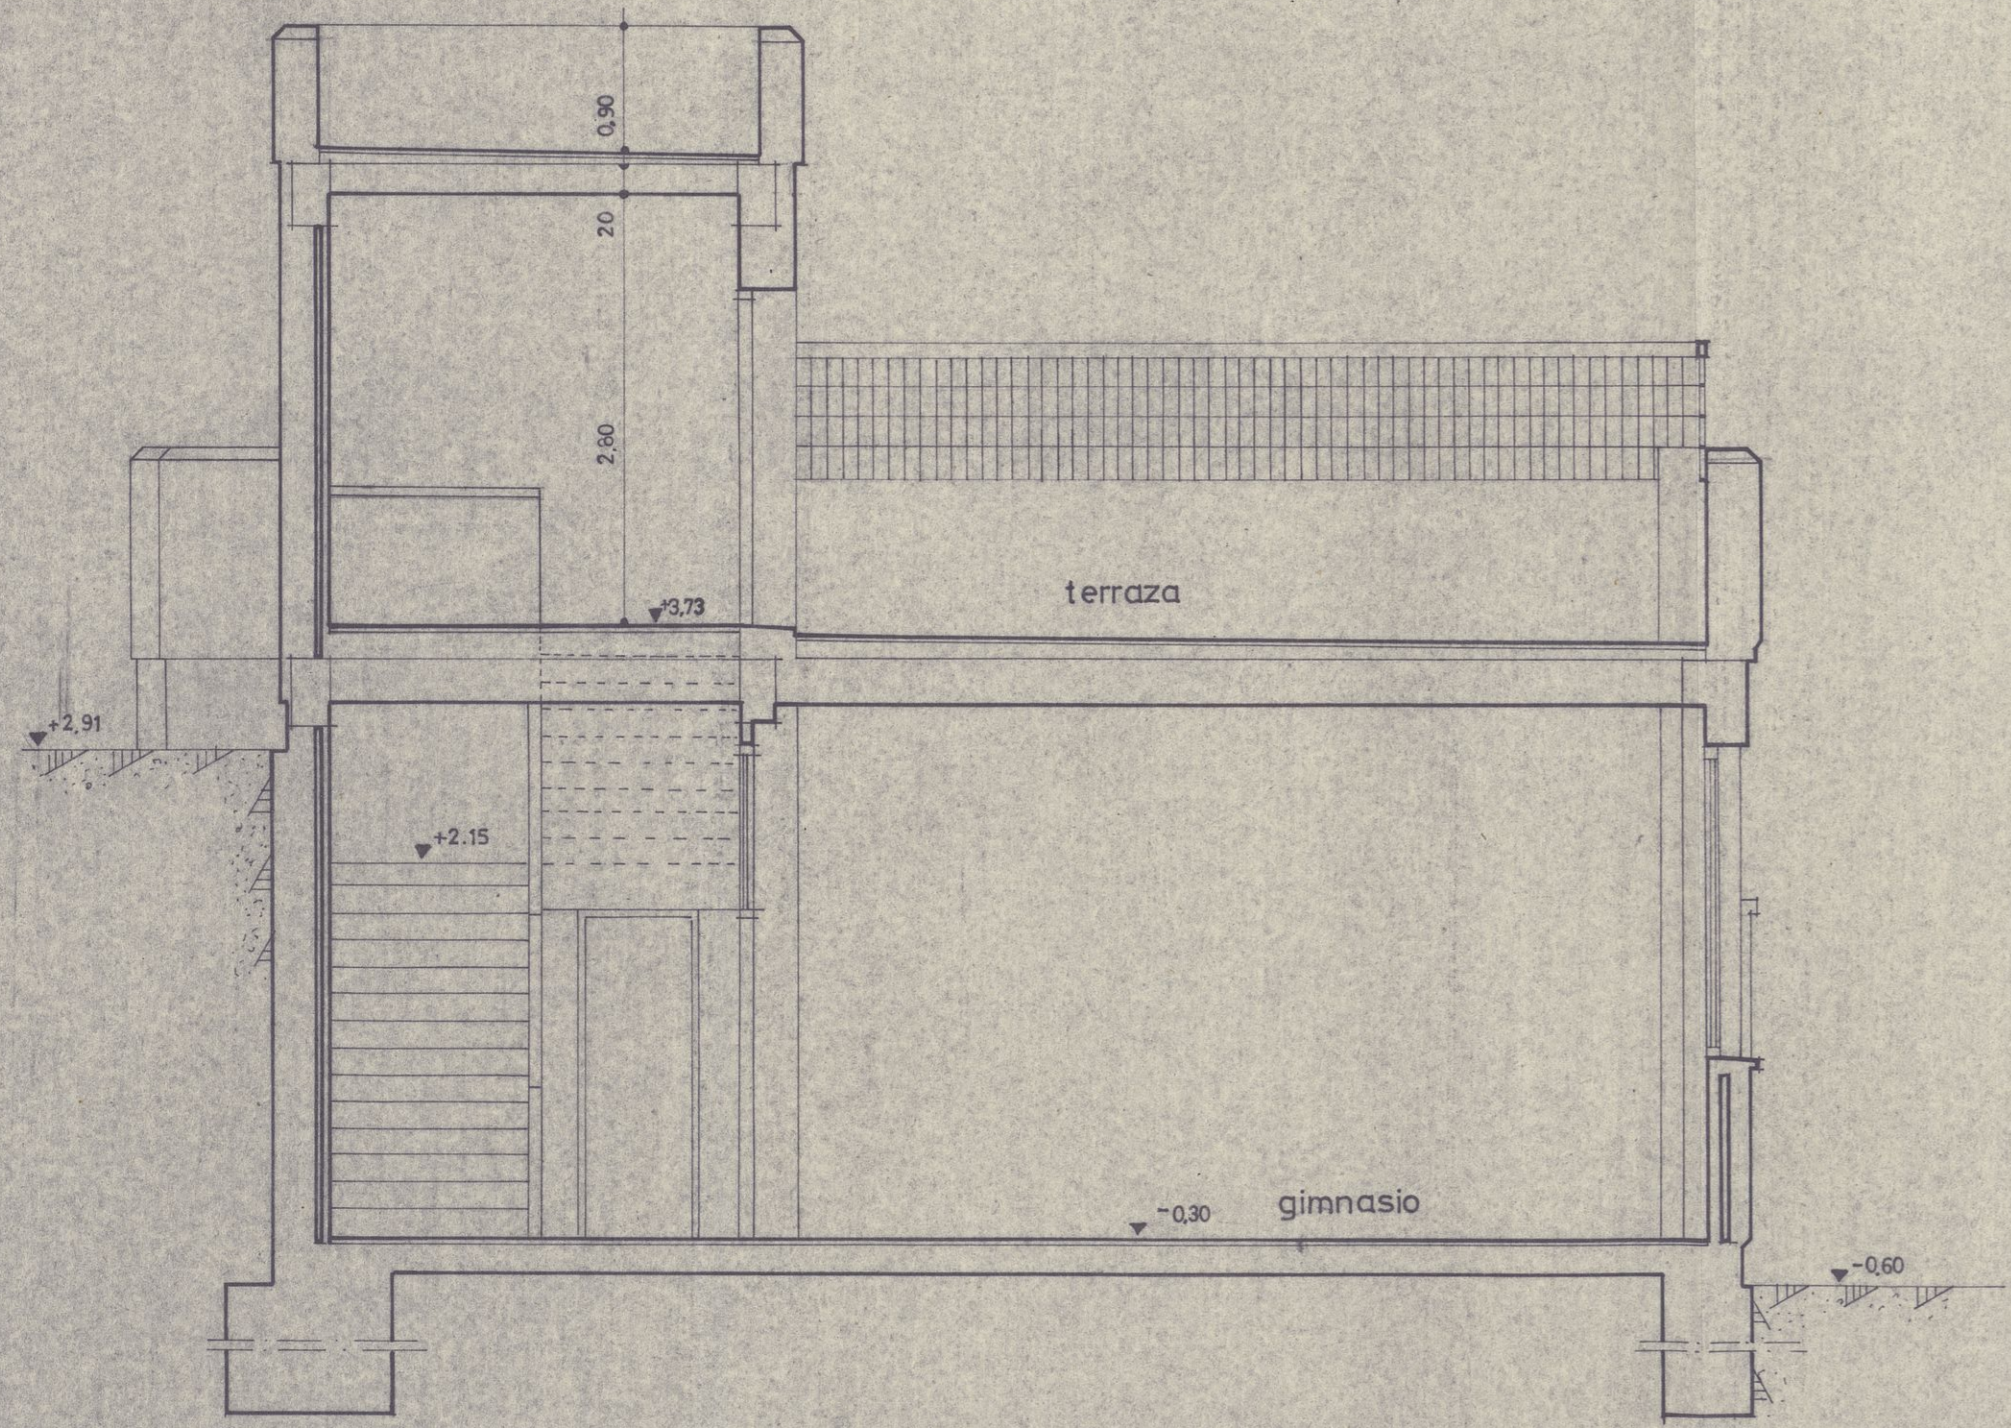

seccion 2-2

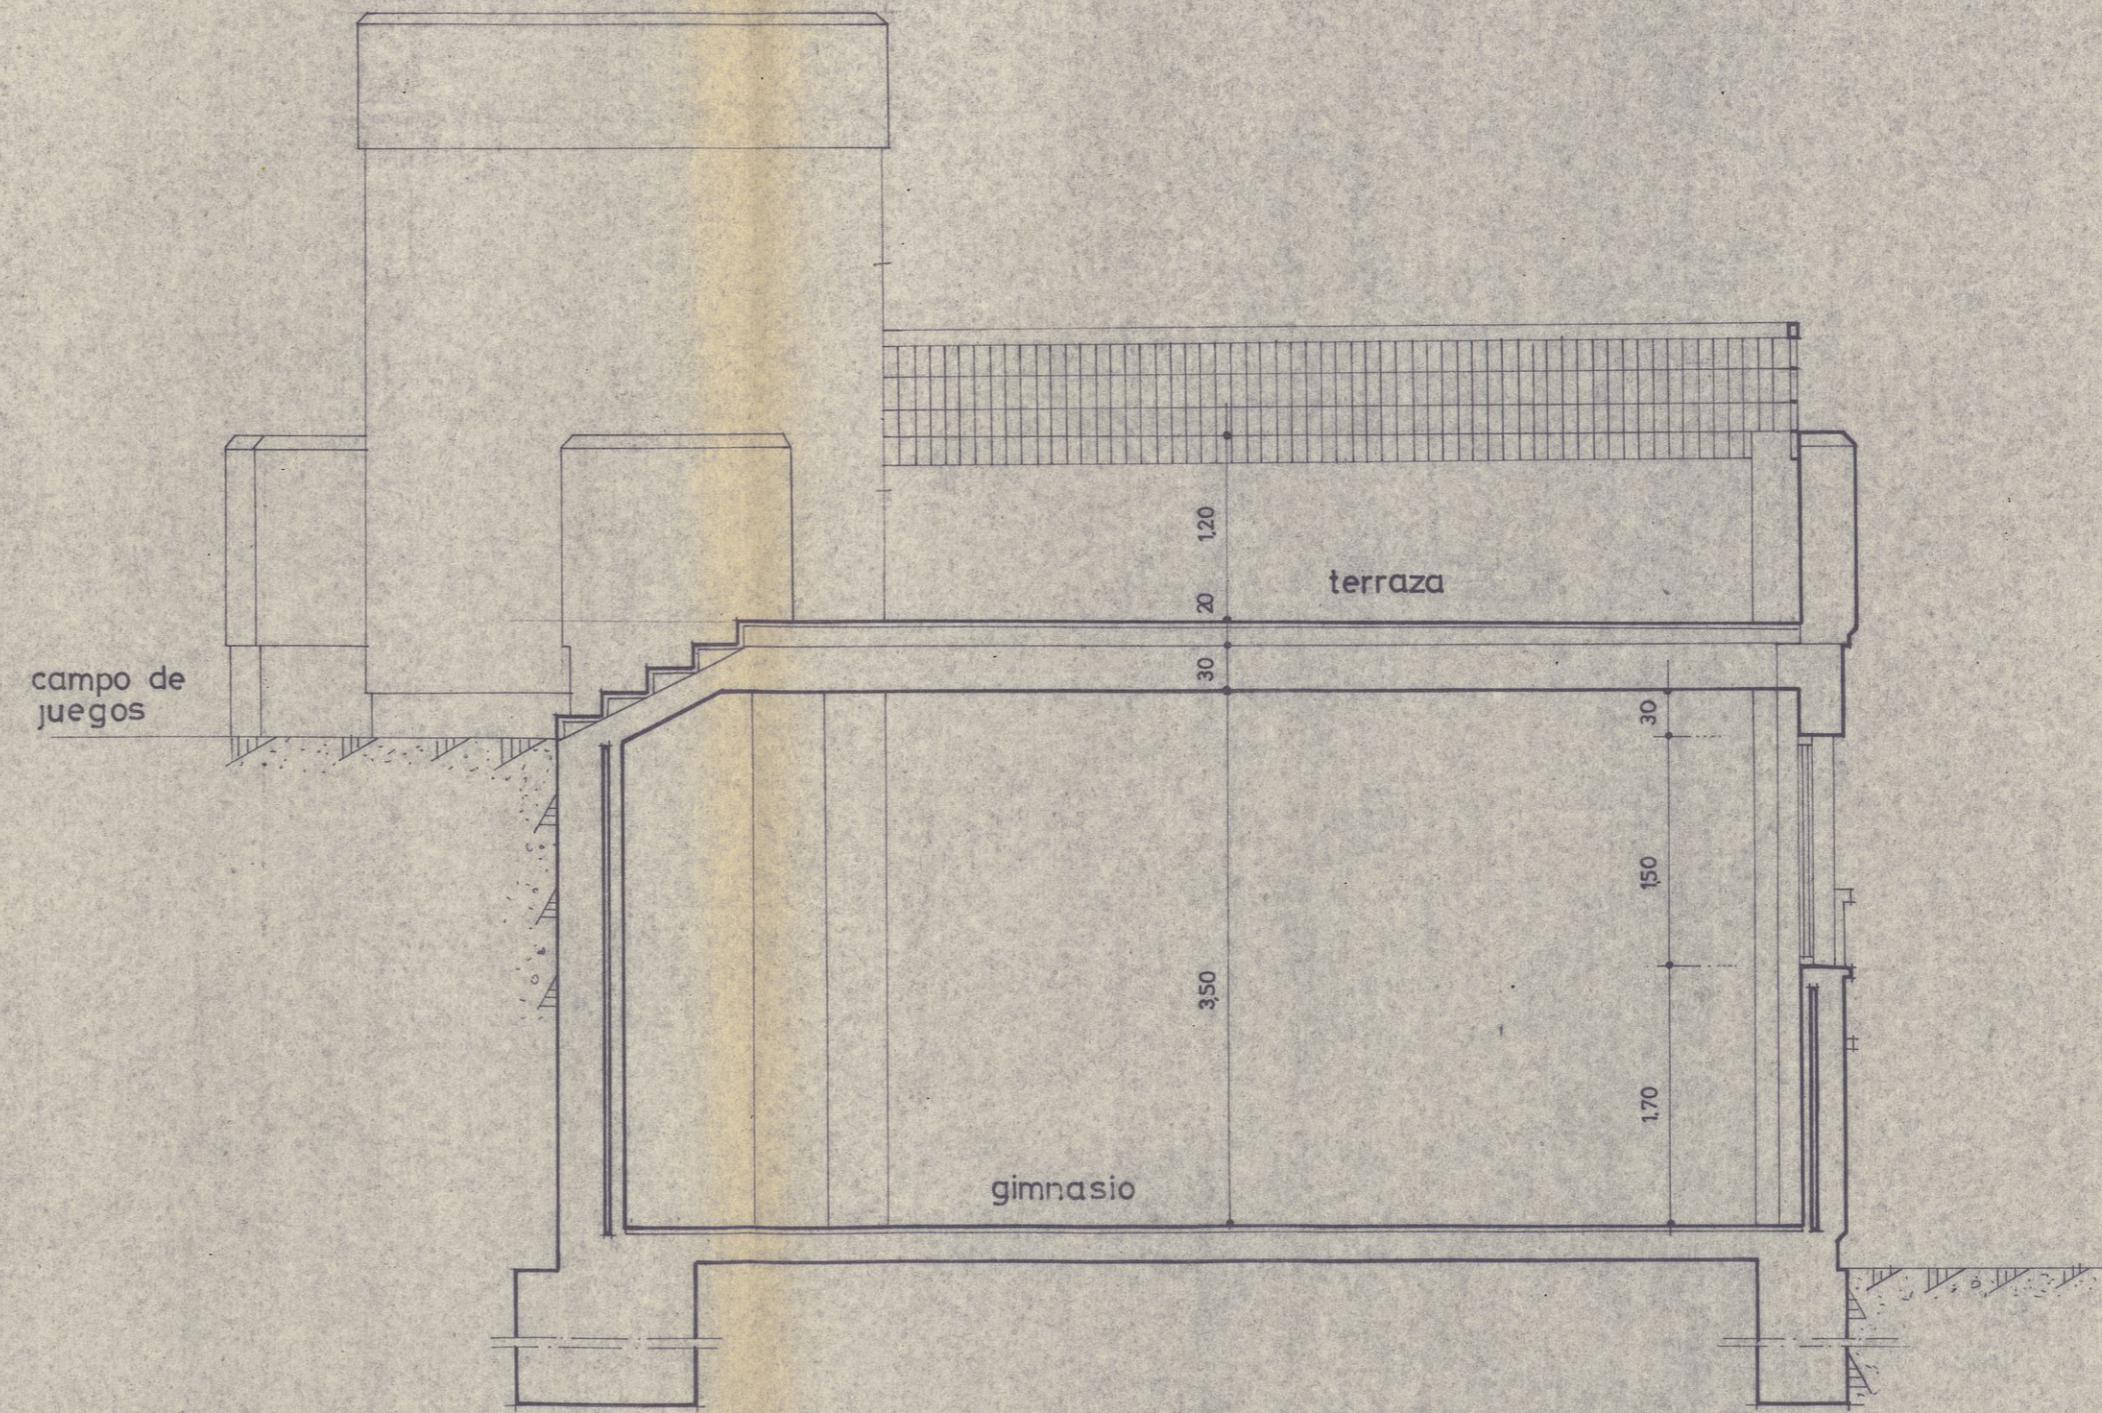


seccion 1-1




AMPLIACION COLEGIO MADRES TERESIANAS, CALAHORRA

c/mencablilla	6	CONSTRUCION ELABORADO	 enero 75 1481
	secciones		
	1-1	arquitecto:	
	2-2		
Rdas madres teresianas			

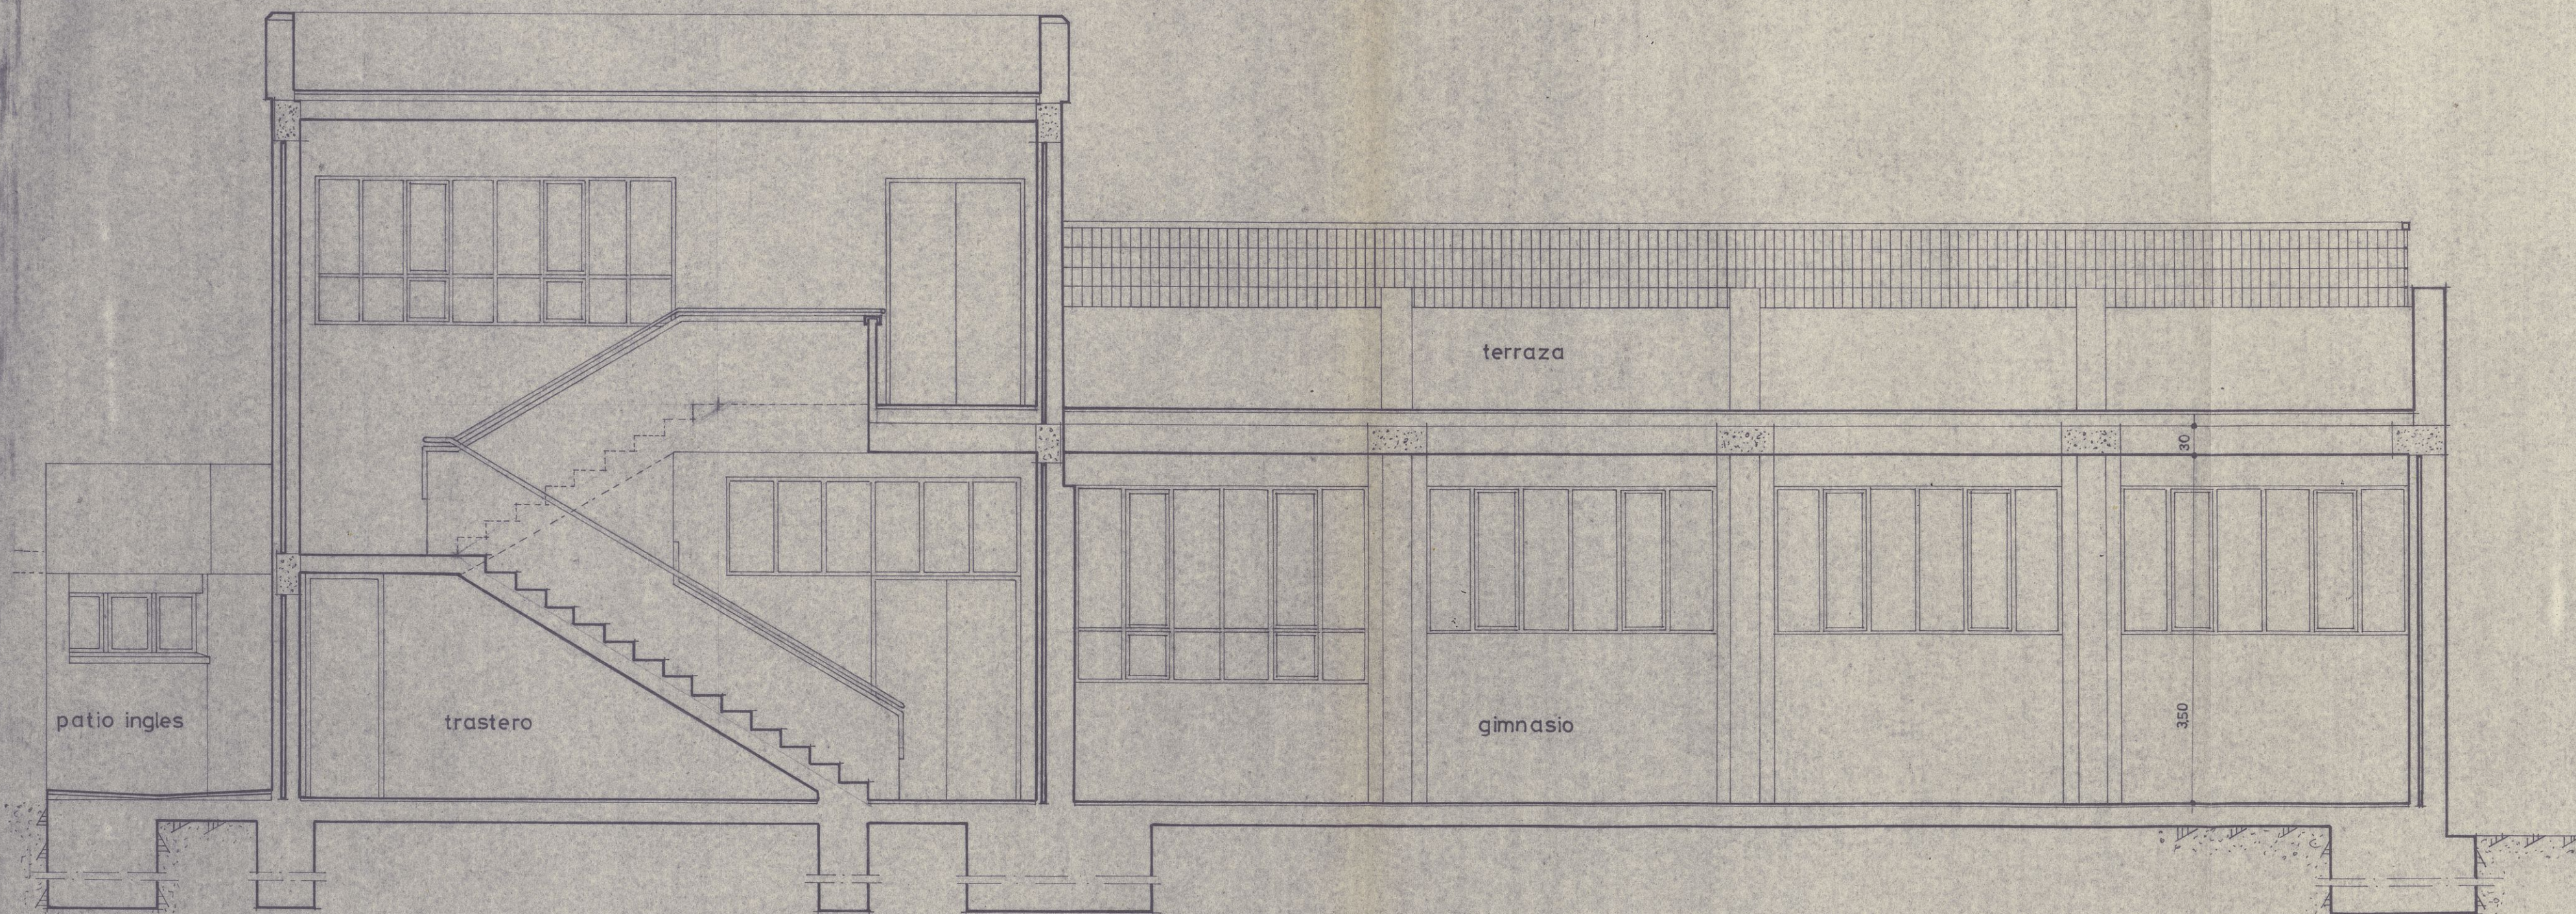

seccion 4-4

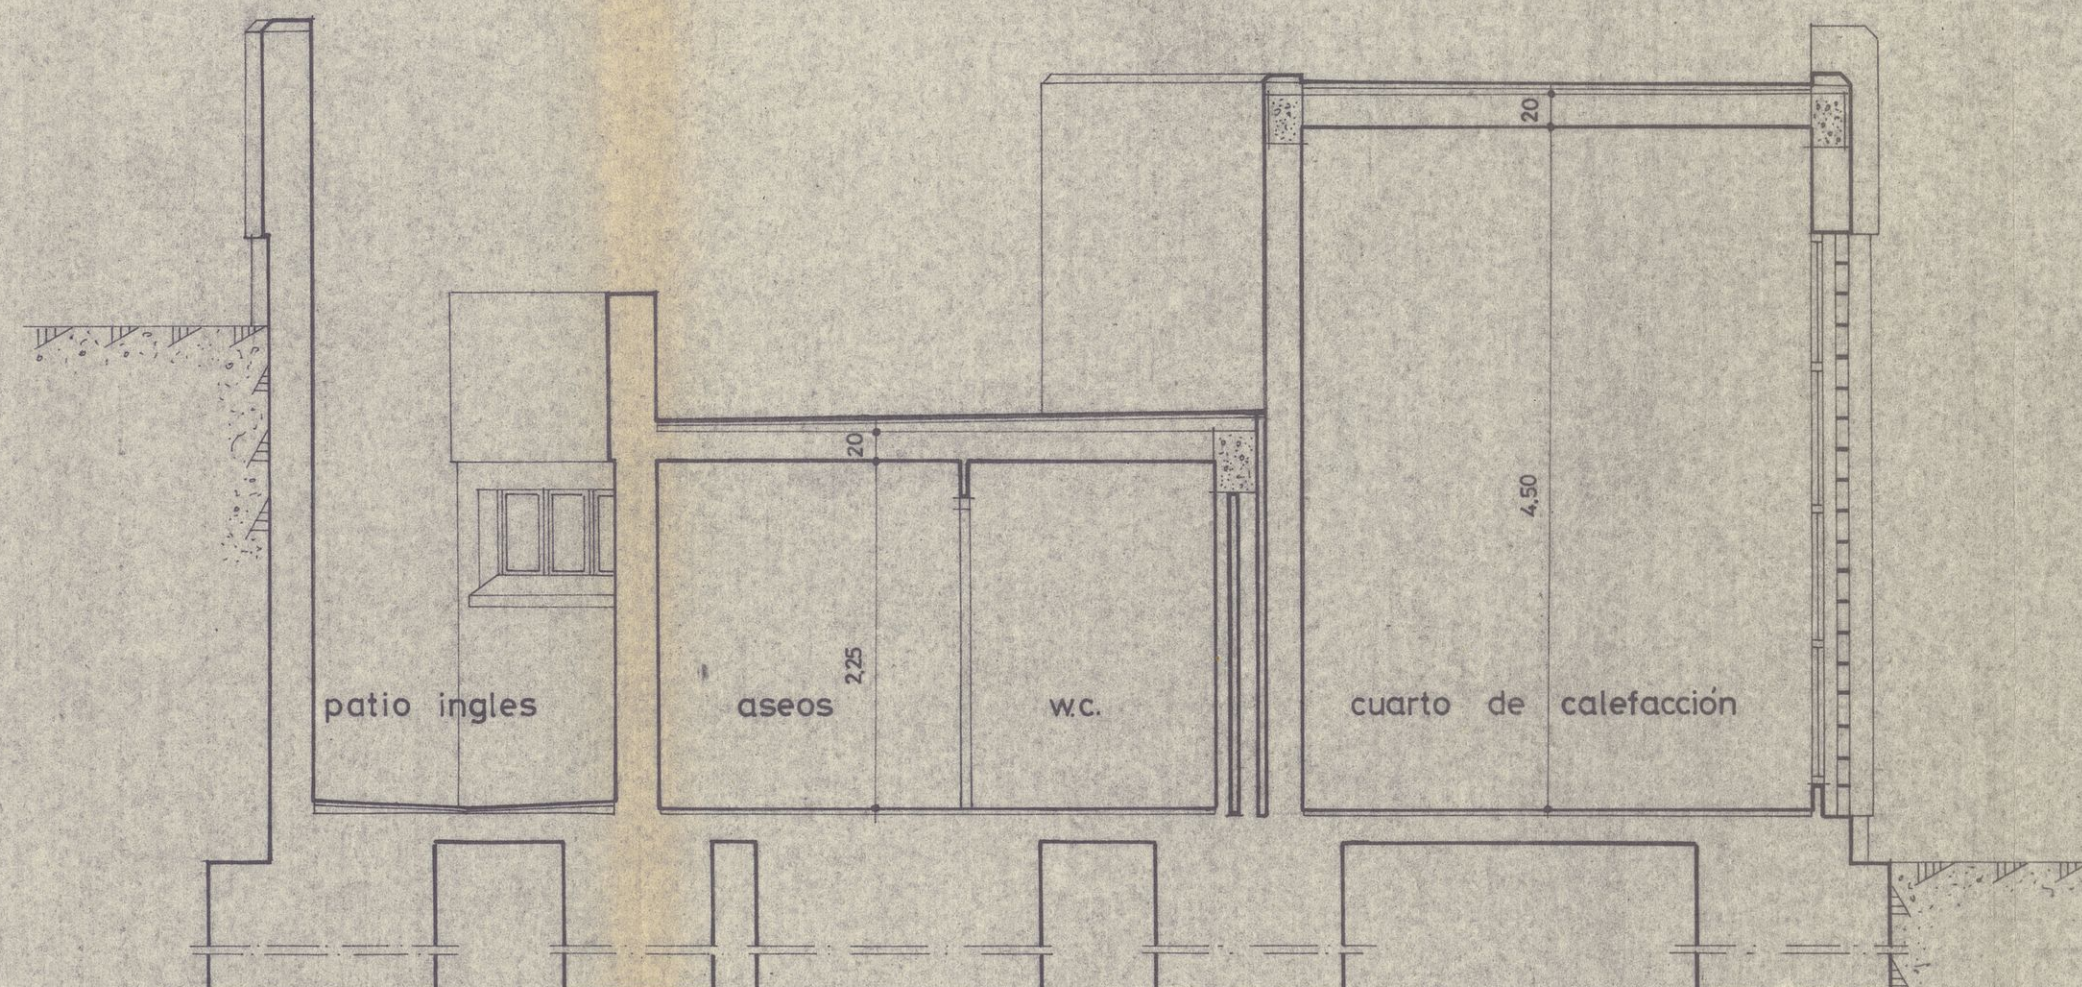

seccion 3-3

COLEGIO VISADO
 OFICIAL DE
 INGENIERIA
 DE ARQUITECTURA
 Y BELLAS ARTES
 LOGROÑO

AMPLIACION COLEGIO MADRES TERESIANAS, CALAHORRA.

c/ mencablilla
 secciones 7
 3-3
 4-4

1:50

enero 75
 1481

Rdas madres teresianas