

CUERPO DE INGENIEROS DEL EJERCITO

Dirección Subinspección de Burgos

Comandancia de Burgos

PROYECTO

de un edificio para servir de alojamiento a los Oficiales y tropa que concurran
a tomar los baños de Arnedillo. formado por el Capitan del Cuerpo de Ingenieros:

D^o Luis Garcia Tejero y Sempran,

en 26 de Septiembre de 1864.

ESPLICACION

PLANO GENERAL DEL TERRENO EDIFICIOS EXISTENTES Y PROYECTADOS

- 1 Establecimiento de baños
- 2 Envoluntamiento natural donde se situa el edificio proyectado
- 3 Situacion del edificio y muro de trocadero
- 4 Hospederias
- 5 Baños
- 6 Cocina de Arnedillo al estable de baños


PLANTA BAJA DEL EDIFICIO.

- 1.1 Vestibulos de tropa
- 2.2 Galerias y pasillos
- 3.3 Habitacion del Conserje
- 4.4 Cuartito de asistentes
- 5.5 Comisariato: Reparto
- 6.6 Baños y habit. de prachante


- 7.7 Vestibulo y escaleras de Oficiales
- 8.8 Cuarto de enfermeros
- 9.9 Guardaropa
- 10.10 Almacén de víveres
- 11.11 Corredor de tropa
- 12.12 Escalera de servicio para las salas de tropa
- 13.13 Cocina de tropa
- 14.14 Comunes de emplazados subal del edificio
- 15.15 Comunes para id
- 16.16 Deposito de combustible
- 17.17 Cuartito de ropa sucia
- 18.18 Cuarto de Leguas
- 19.19 Pozos
- 20.20 Pozos
- 21.21 Capilla
- 22.22 Paso de comun al estable de baños con el edificio
- 23.23 Pab. de

PISO PRINCIPAL


- 1.1 Escalera y Vestibulo
- 2.2 Sala de enfermos contagiosos
- 3.3 Sala General p^a los enfermos de la clase de tropa
- 4.4 Escalera de servicio p^a idem
- 5.5 Galeria y pasillo de servicio p^a idem
- 6.6 Laboratorio
- 7.7 Comunes de tropa
- 8.8 Cuart. pasillo del paso de Oficiales
- 9.9 Habitaciones de Oficiales una p^a cada dos
- 10.10 Cocina de Oficiales
- 11.11 Comunes p^a idem

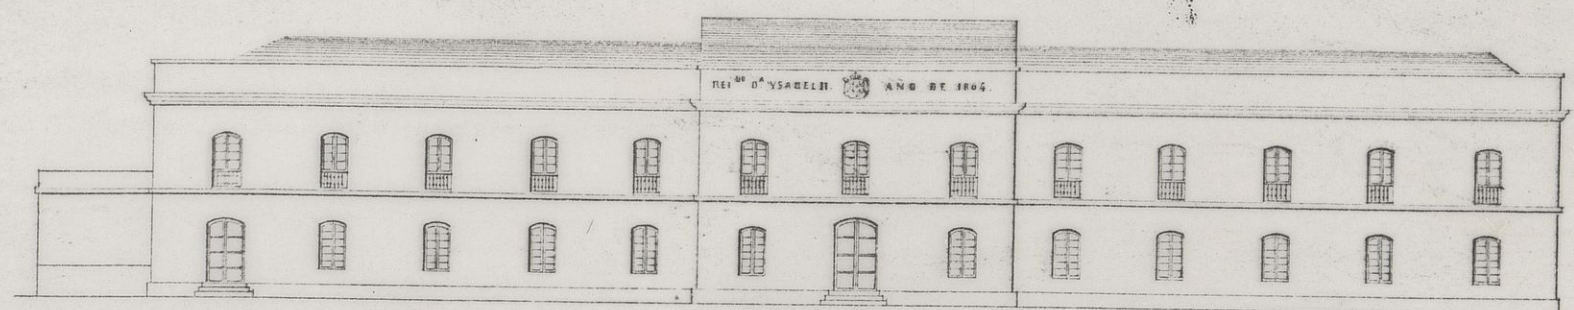

VISTA DE LA FACHADA PRINCIPAL

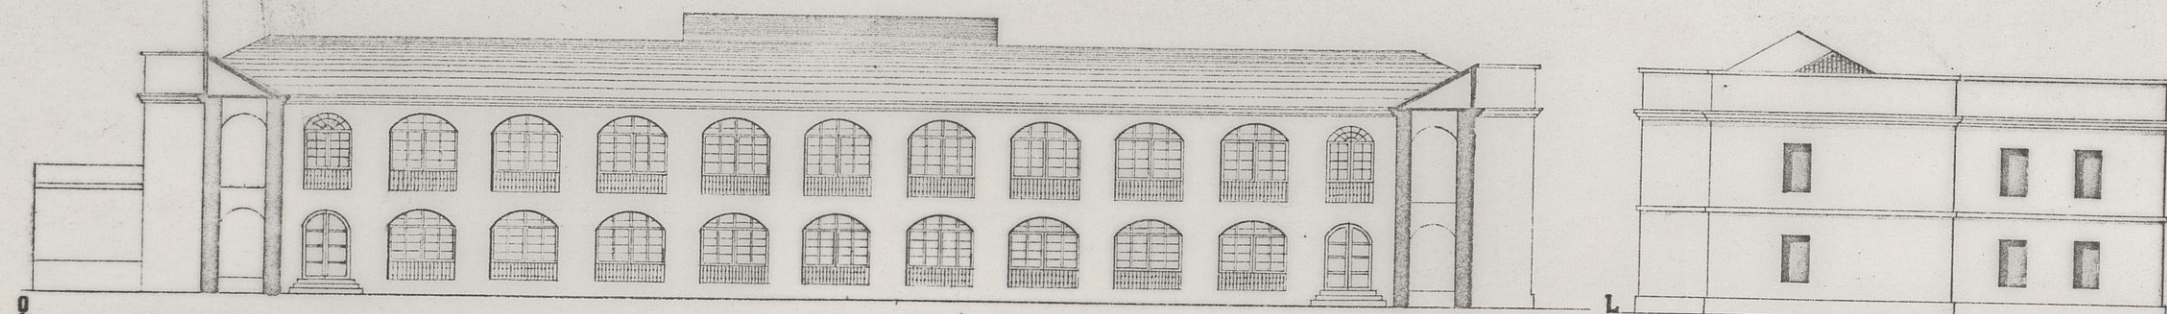

PERFIL Y VISTA POR PQ

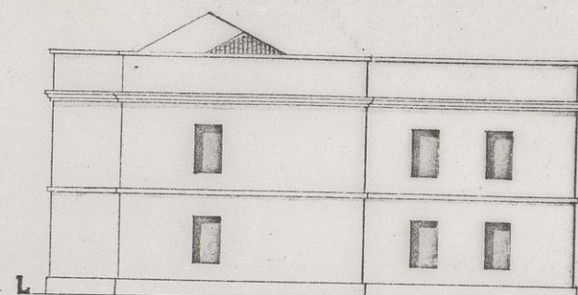


VISTA POR LM



PERFIL POR RS




PISO PRINCIPAL

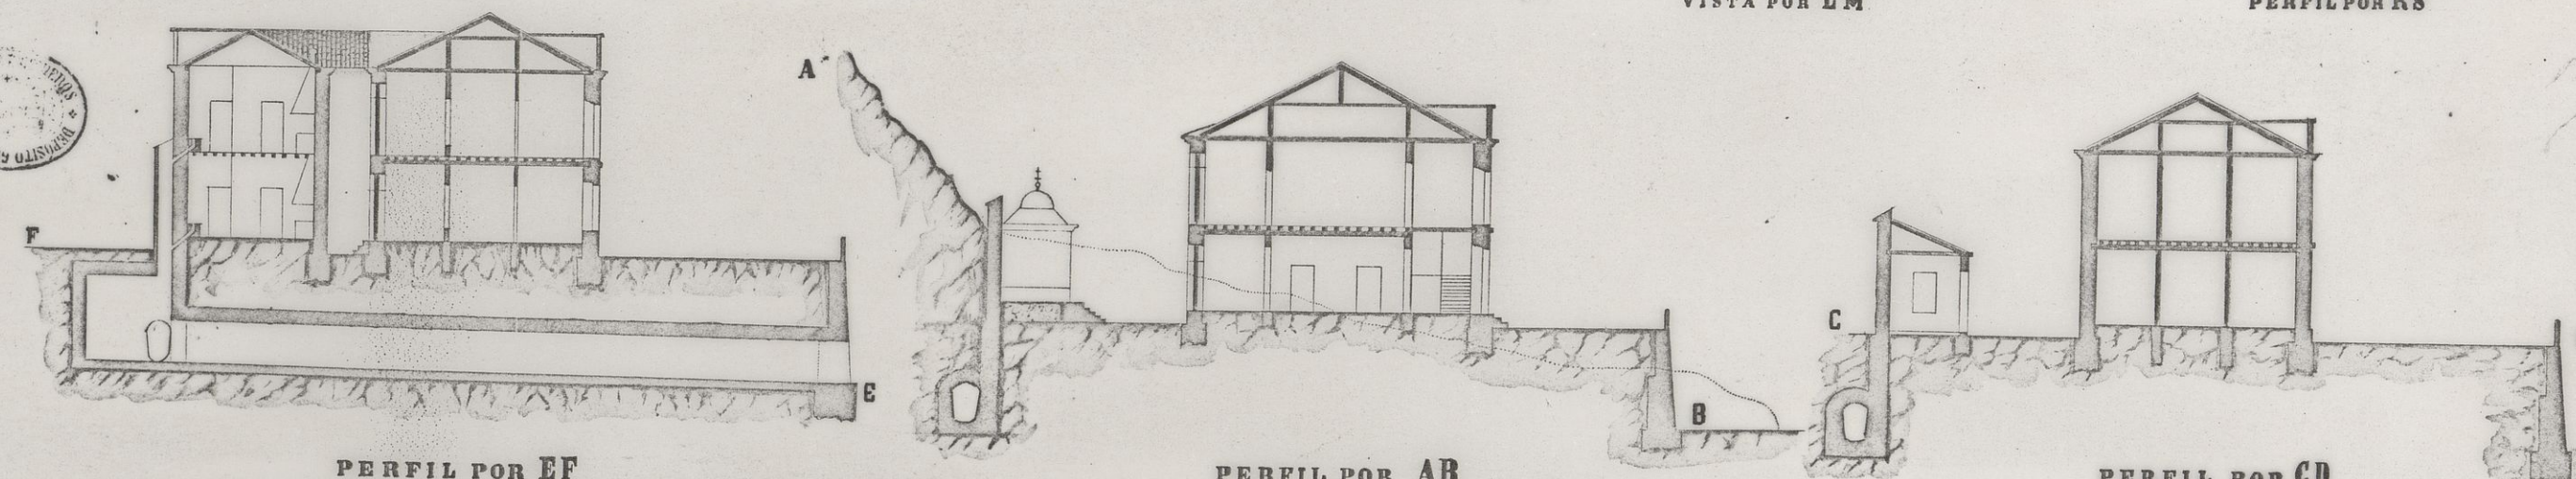


PERFIL POR EF

PERFIL POR AB


PERFIL POR CD

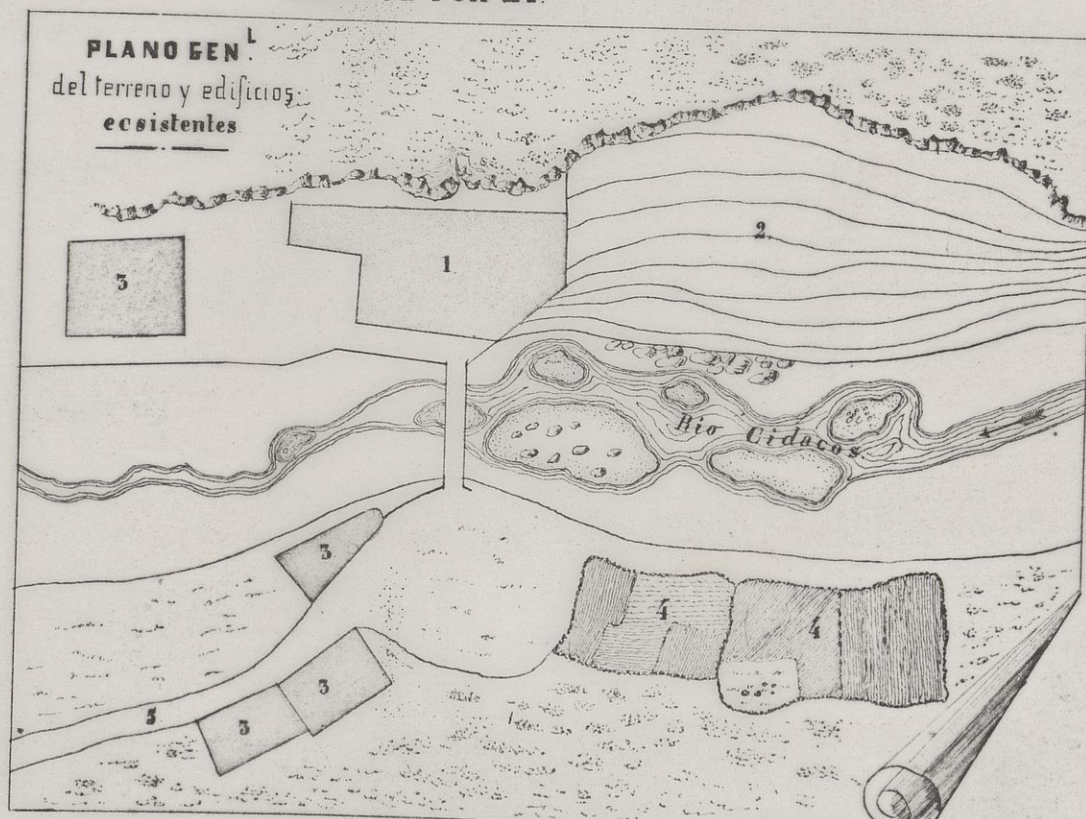

PLANO GEN.
del terreno y edificios
existentes

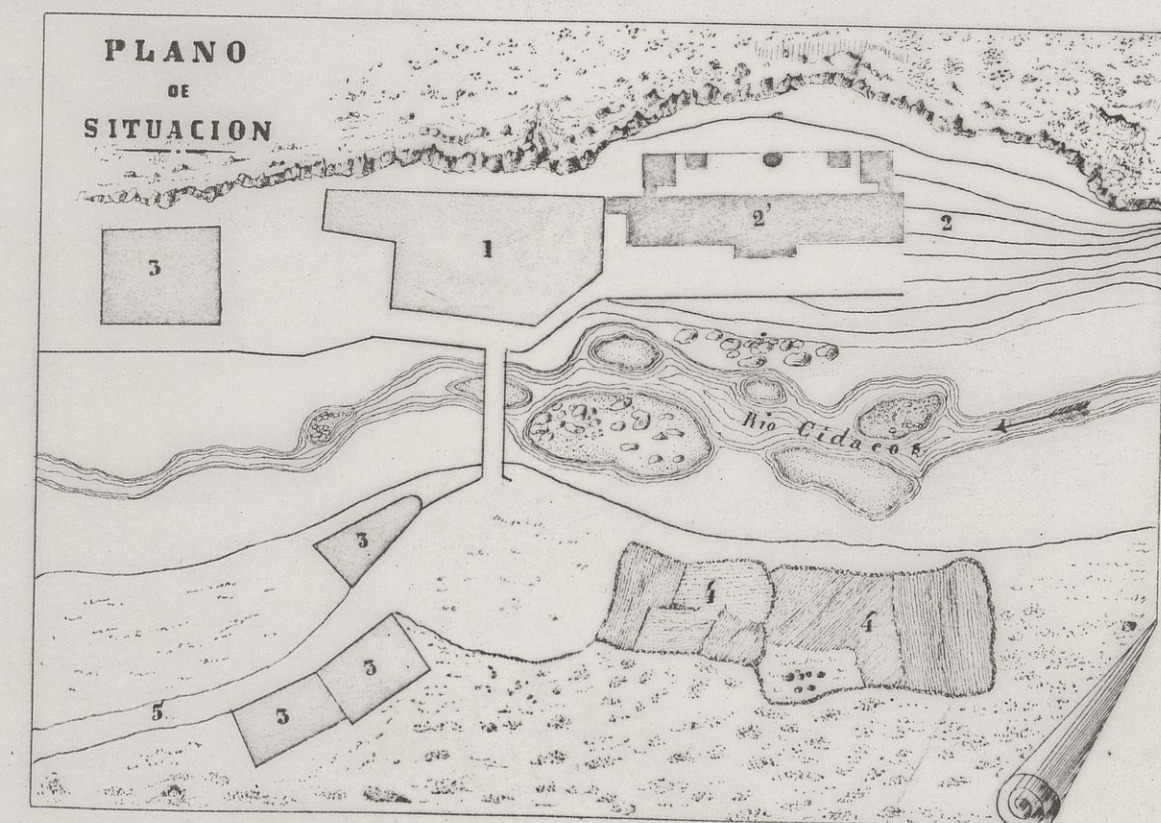

PLANO
DE
SITUACION

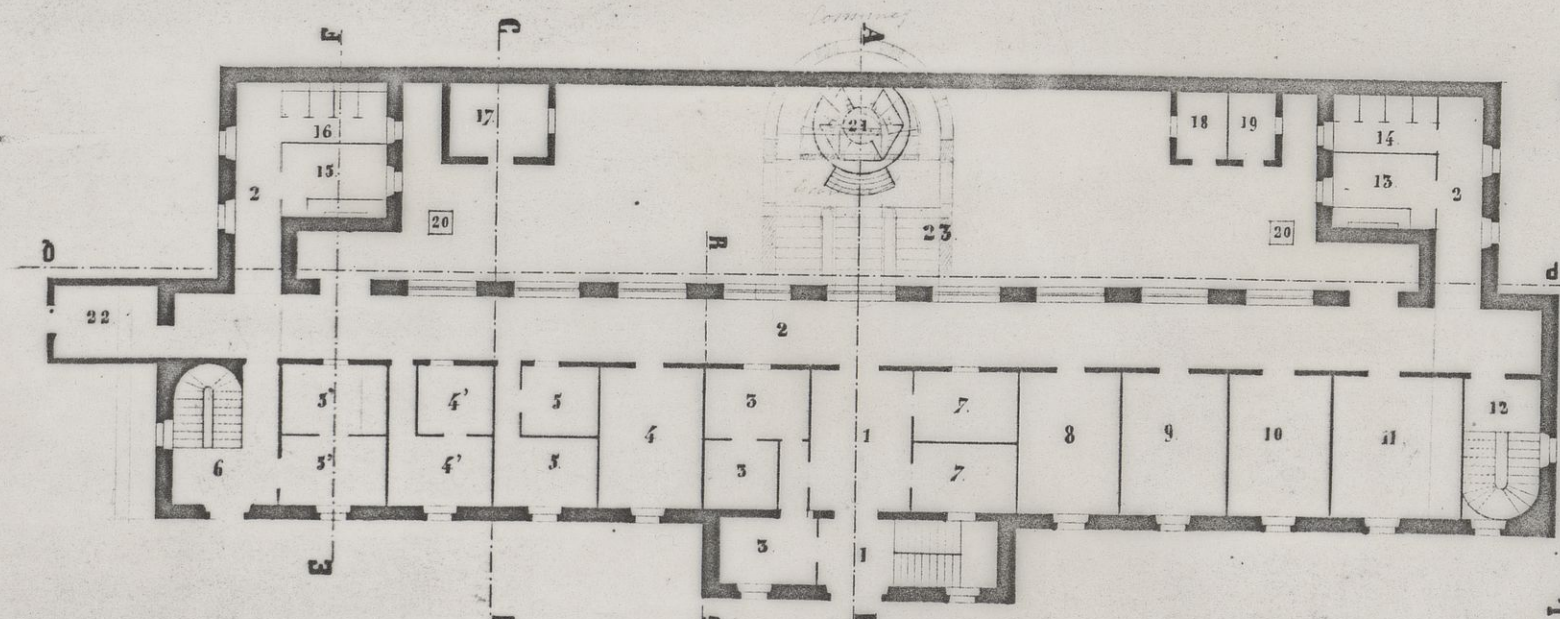

PISO BAJO

V. B.
El Coronel Director Sub-inspector:
de Torres

Escala de 1/200
Escala de 1/1000
Para el Plano y Perfiles
Para el Plano General

Dibujado por el Delante:

Luis Garcia Tejero y Sempran

Nº 1578; fig A-17-26; nº h 3; h nº 2

P.EDIFIC.
PE-
00034