



PROYECTO DE UNA PLAZA DE ABASTOS PARA LA CIUDAD DE LOGROÑO.

Arquitecto: D. Juan de Dios Arce.

Planta de los colones.

Planta de los entramados.

Planta superior de los entramados.

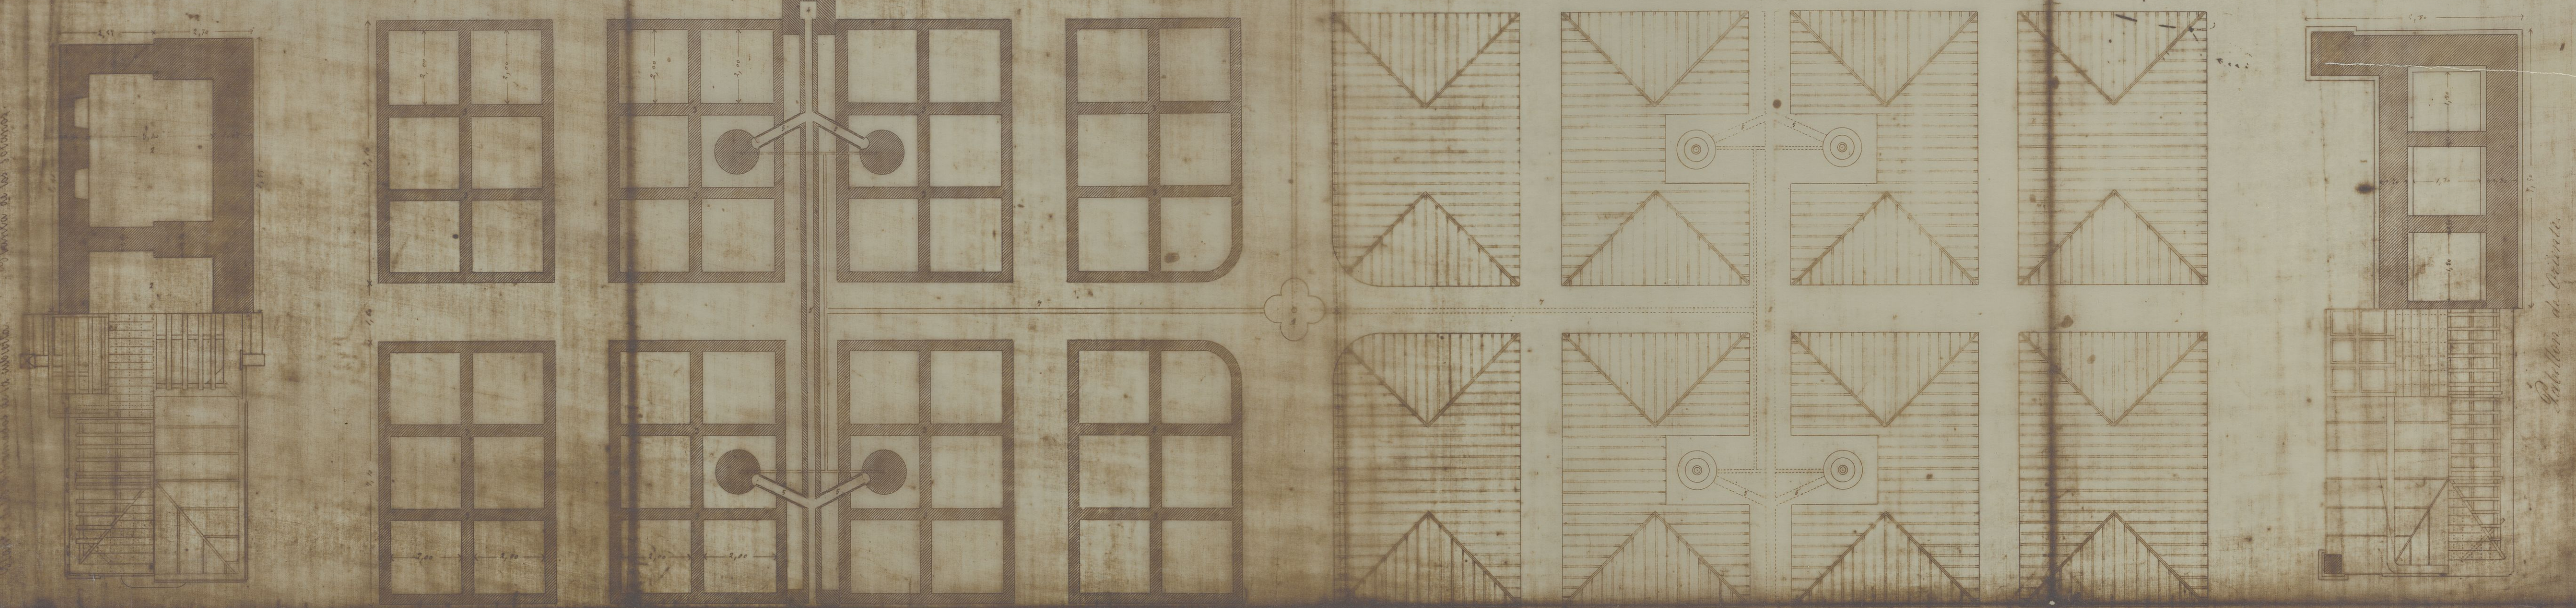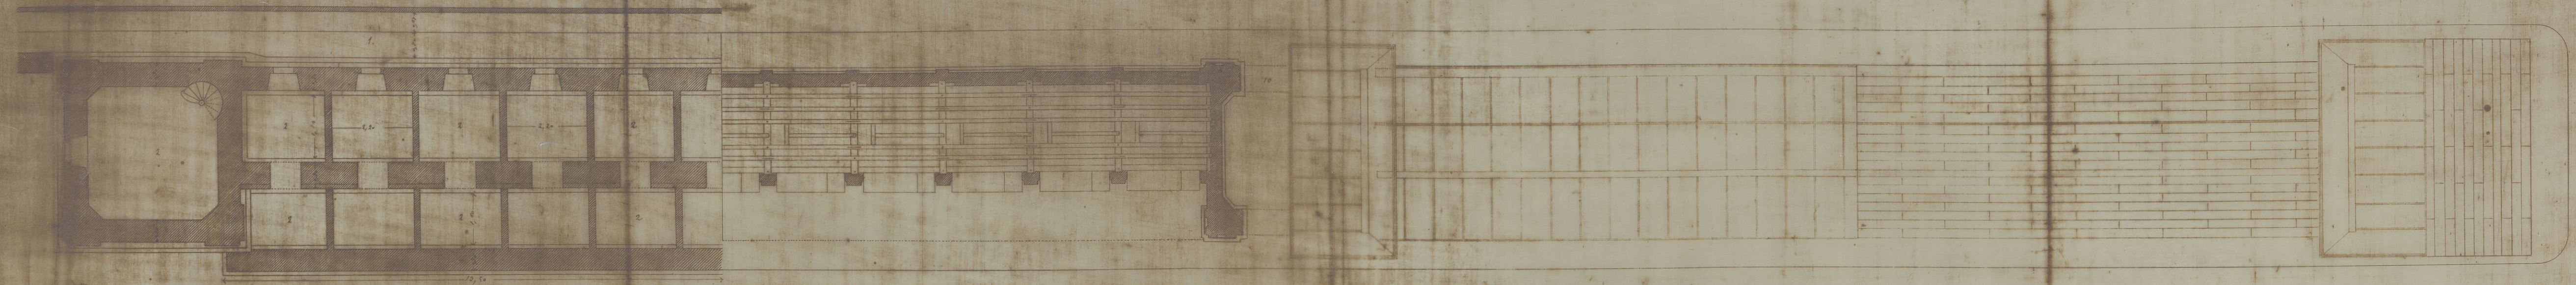

Planta de entramados.

Sección.

Planta del pie superior.

Planta de los entramados de la cubierta.

1. Sección general de la plaza.
2. Columnas.
3. Entramados de los colones.
4. Entramados.
5. Sección de los maderos.

6. Sección de la cubierta.
7. Pl. del sobrecito de la cubierta.
8. Puente.
9. Pisos superiores de los colones.
10. Entramados laterales de la plaza.



Indice de Copiado
 Madrid 24 Dic. 2. 1862
 Real T. 1.
 D. Juan de Dios Arce
 Arquitecto

Logroño 19 de Oct. de 1862.
 El Sr. de la Sección
 J. Valenzuela
 Juan de Dios Arce