


*Fachada lateral exterior*

FACHADA LATERAL  
EXTERIOR.

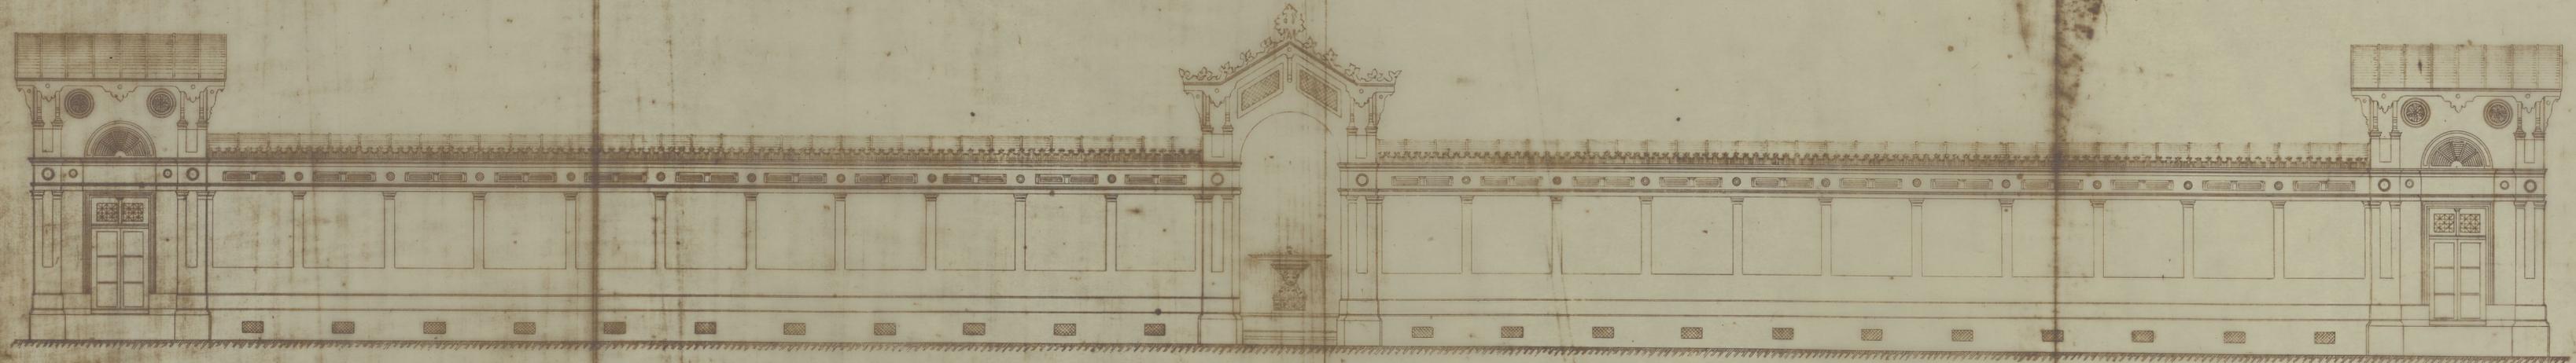

*Juan de Arce*  
*Madrid Madrid 1862*  
*P. el Sr.*  
*Manuel Garcia Gijón*

MINISTERIO DE FOMENTO  
DIRECCION GENERAL DE OBRAS PUBLICAS  
SECCION DE OBRAS CIVILES  
El Jefe de la Seccion

*J. M. Arce*

*Sevilla 18 de Oct. de 1862*  
*José de Arce*

C-39

Proyecto Plaza de Abastos.  
Jacinto Arce y G. 1862.