


407
 Fachada principal
 Fachada posterior

FACHADA PRINCIPAL

FACHADA POSTERIOR

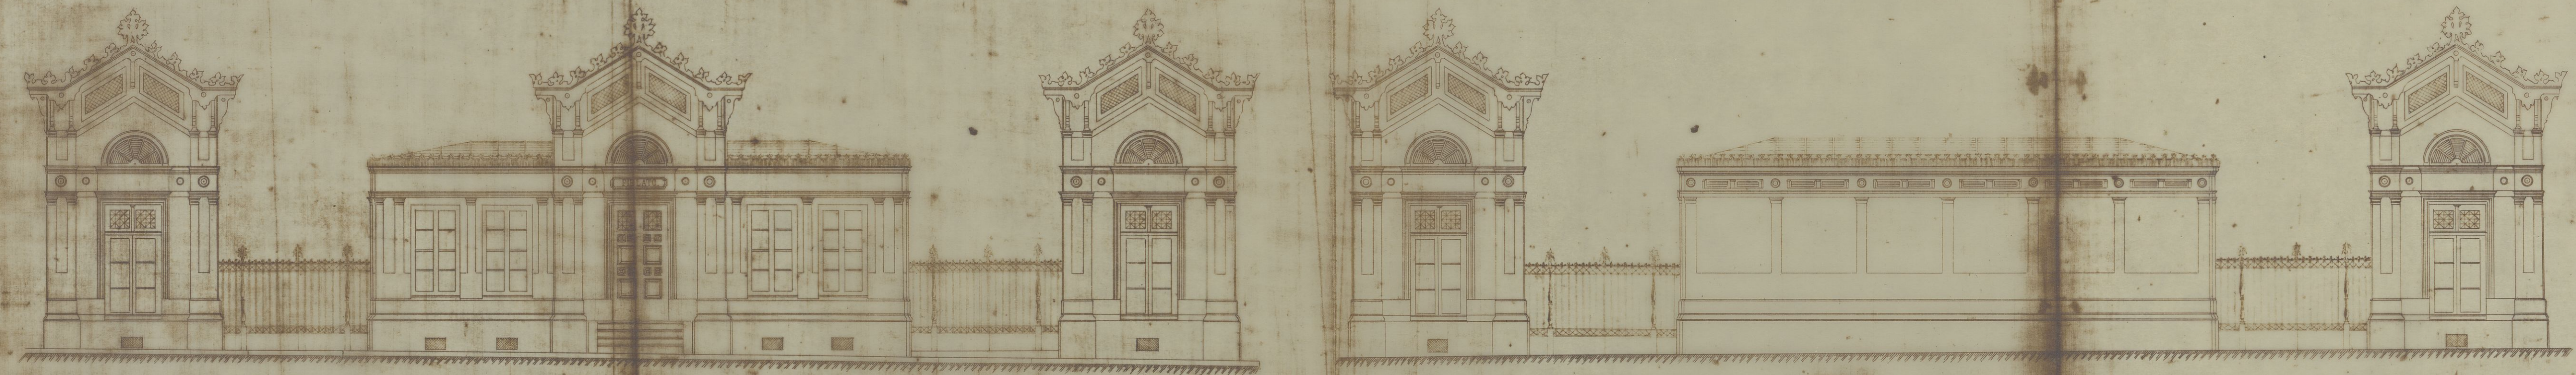

Se da al Suplicando
 Madrid 21 de Dic. 1862
 P. e. Tru.
 Eduardo Garcia Aguirre

MINISTERIO DE LA GUERRA
 SUBSECRETARIA
 SECCION DE CONSTRUCCIONES MILITARES
 Madrid 21 de Dic. 1862
 El Jefe de la Seccion
 J. M. S. M. S.

Logroño 19 de Oct. de 1862.
 Jacinto Arregui

C-10
 Proyecto Plaza de Abastos.
 Jacinto Arregui.
 1.862.