
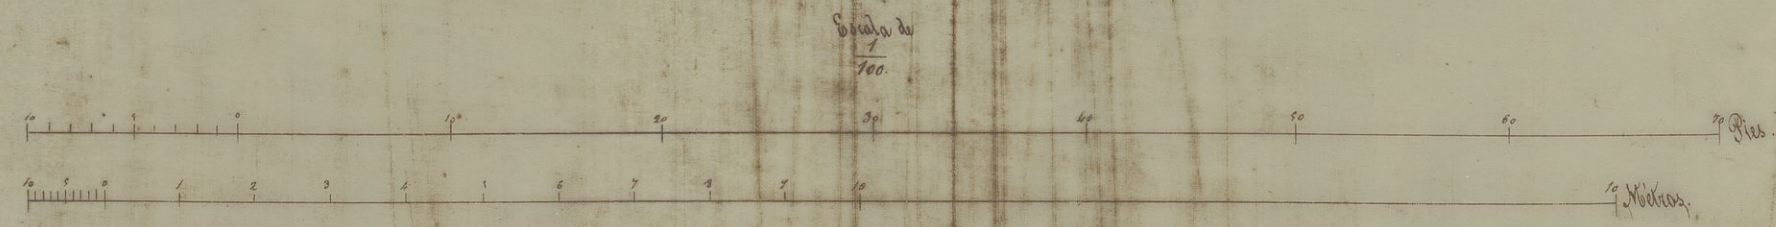


1862
 Fachada lateral interior

FACHADA LATERAL
 INTERIOR

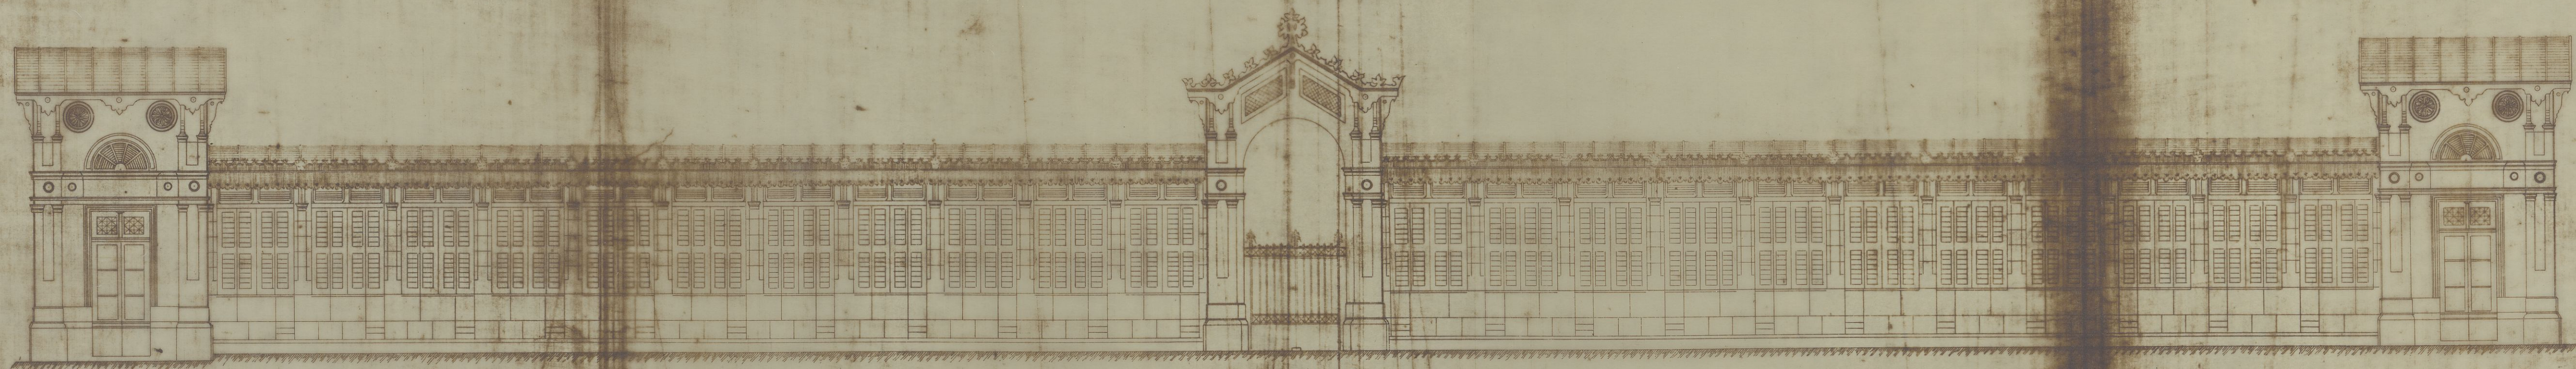

Indice al duplicado.
 Madrid 14 de Dic. 1862

P. at. no.

Encargo Jacinto Arce



Proyecto 13 de Oct. de 1862

Jacinto Arce

31 Dic. 62
 Oficina de la Sección

J. M. Arce

C-41

Proyecto Plaza de Abastos.
 Jacinto Arce
 1862.