

PROYECTO DE DOS PABELLONES QUE EL AYUNTAMIENTO DE LA CIUDAD DE LOGROÑO

*quiere construir en la plaza de Abastos.*

FACHADA PRINCIPAL

*de los puestos cubiertos.*





*Plano de la planta de los puestos cubiertos.*



SECCION TRASVERSAL


*del Pylate.*

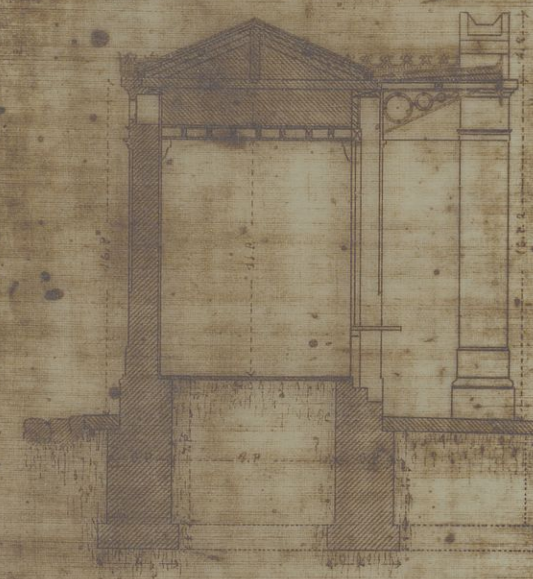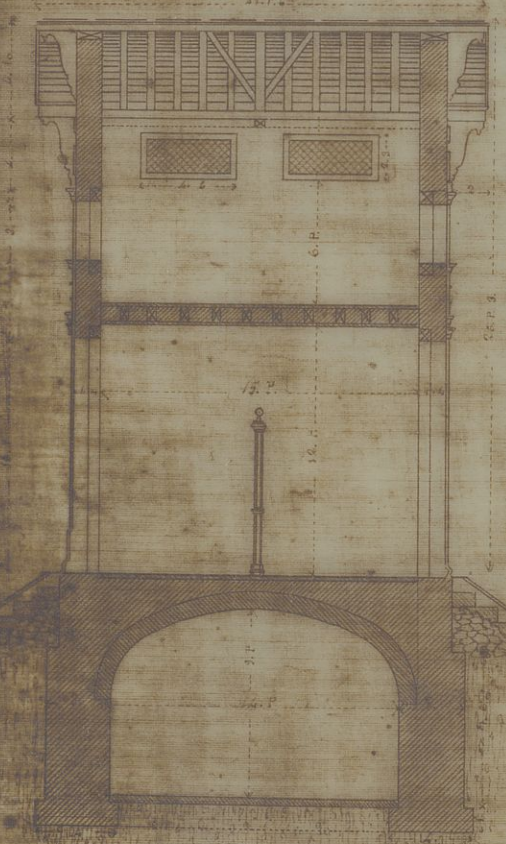

*Seccion transversal de los puestos cubiertos.*

FACHADA PRINCIPAL

*del Pylate y Vindas.*

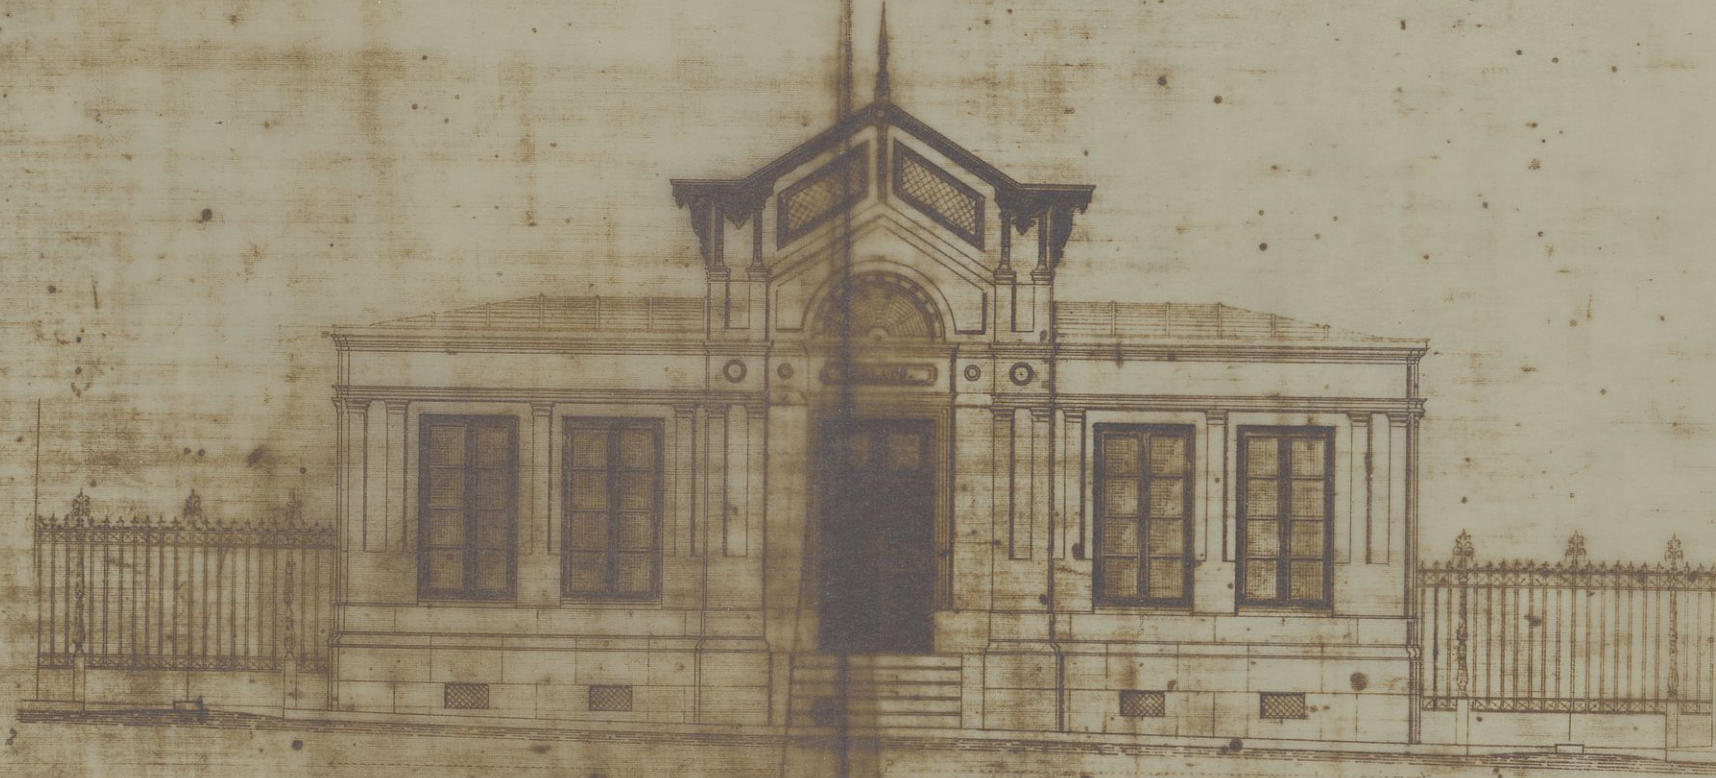


*Plano de las plantas del Pylate y Vindas.*



FACHADA LATERAL


*del Pylate y Vindas.*

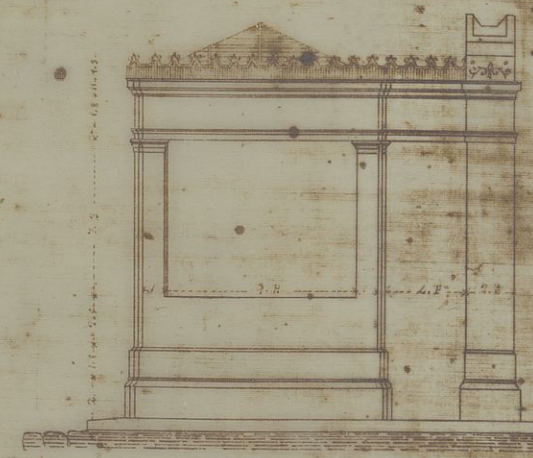

*Fachada lateral de los puestos cubiertos.*

FACHADA POSTERIOR

*de los puestos cubiertos.*

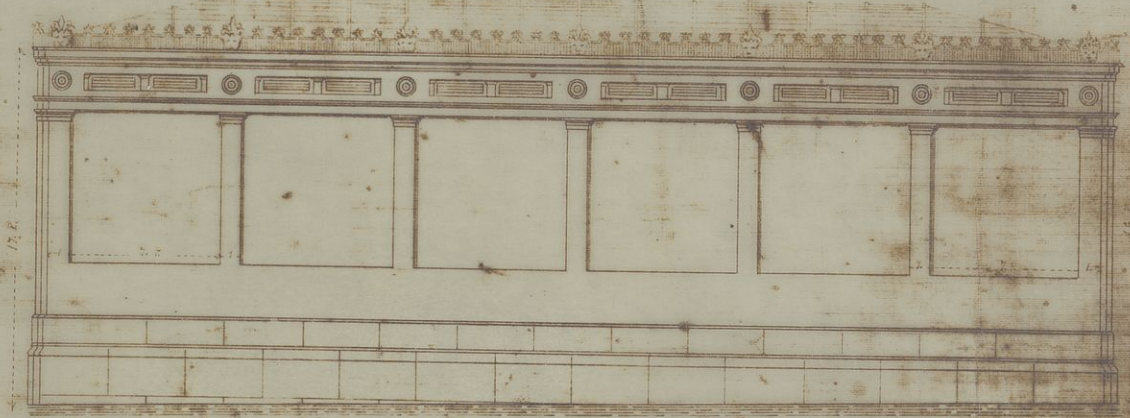

*Plano de la planta de cemento de los puestos cubiertos.*



*Logroño, 27 de Set. de 1862.*

*Jacinto Arregui.*