


SECCION TRASVERSAL.



SECCION LONGITUDINAL

DEL PABELLON DEL PELATO Y TENDAS

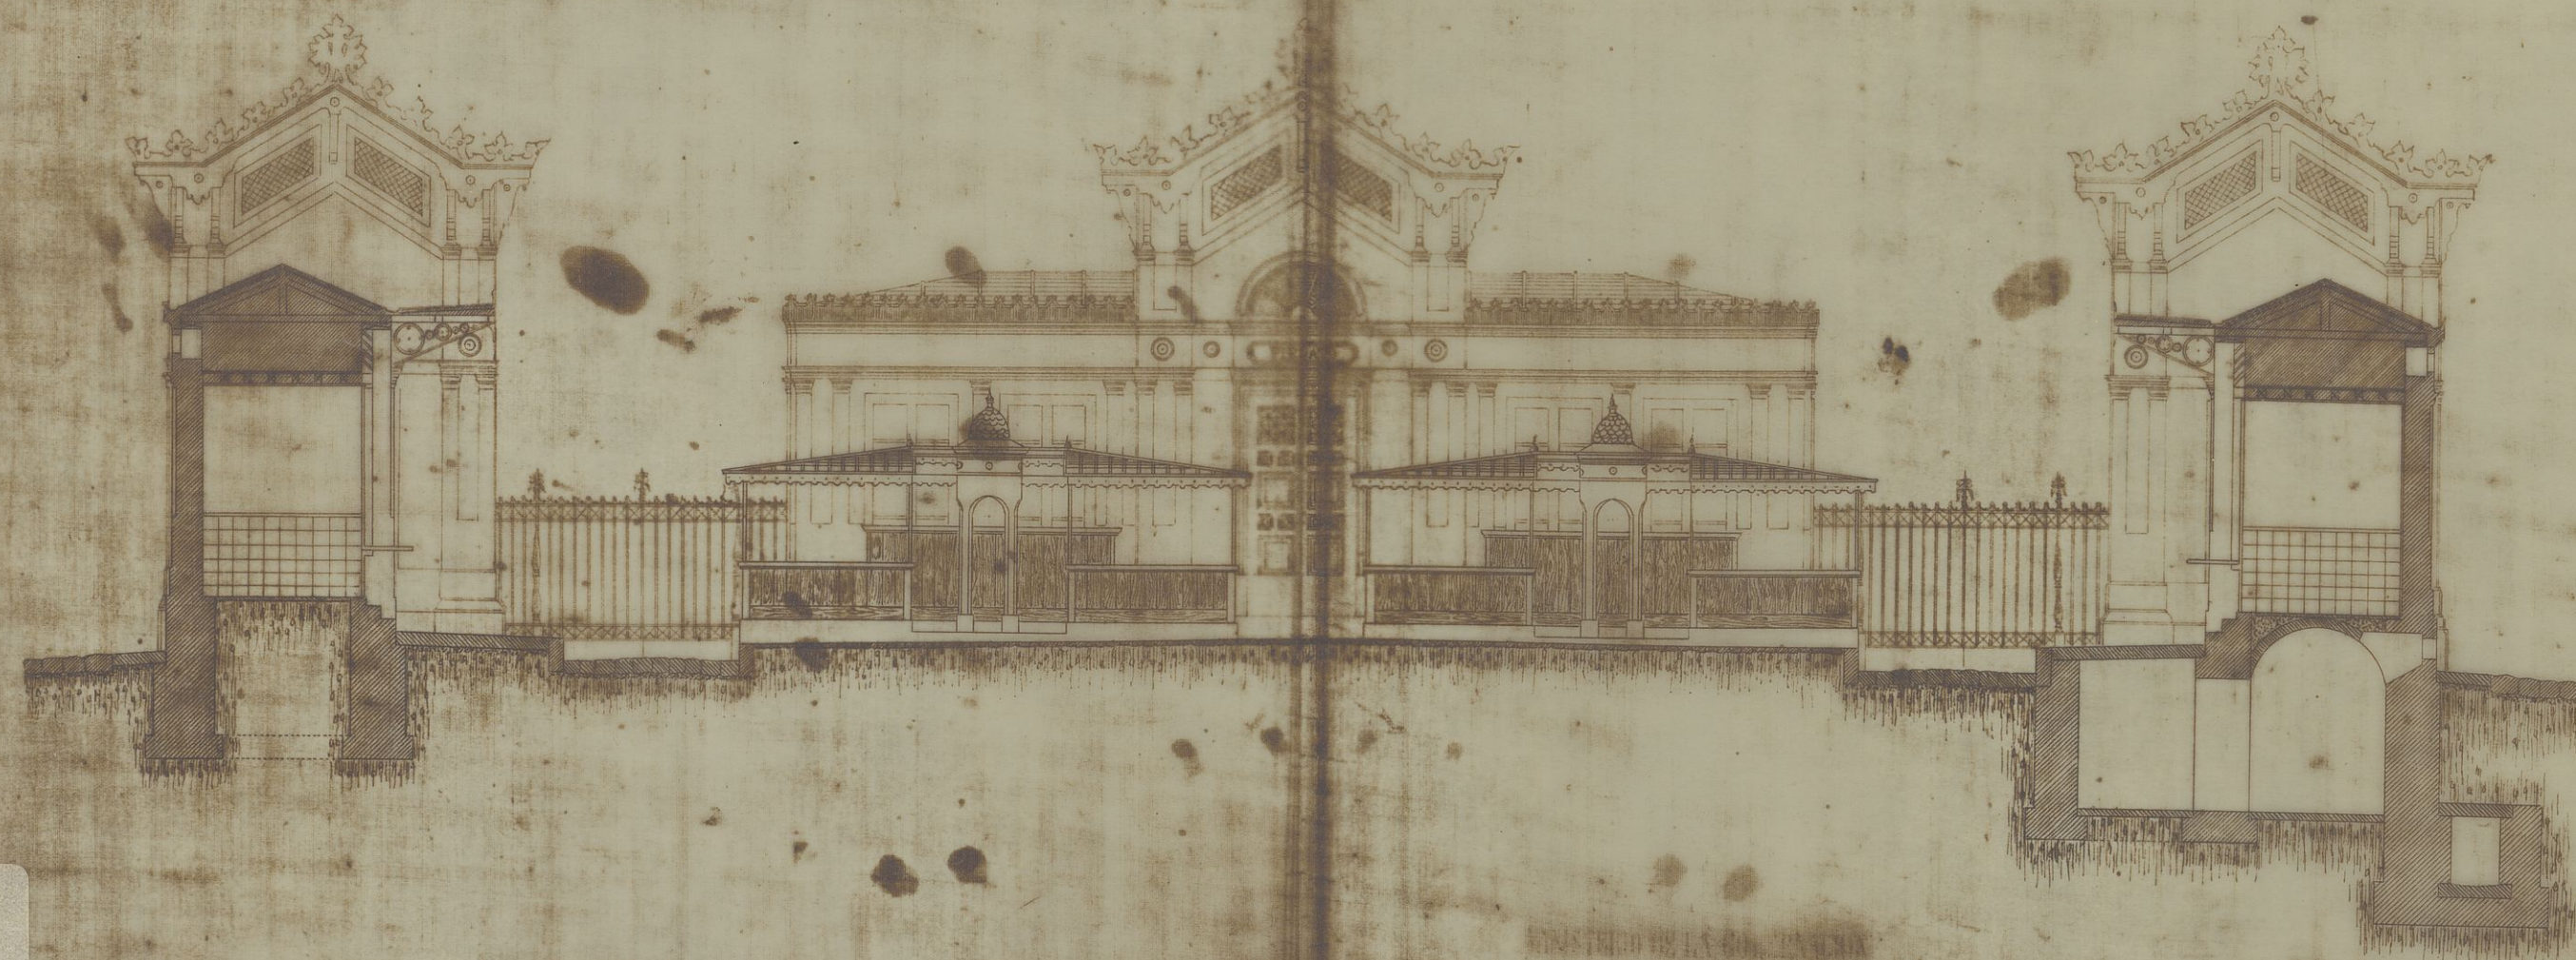

El Dña 2
El Dña de la Sección



Excmo. el Sr. D. D. D.
Madrid 12 de Mayo 1862
D. D. D.

Manuel Garcia Aguiar

Logroño 18 de Oct. de 1862

Jacinto Arregui

C-113

Proyecto Plaza de Abastos.
Jacinto Arregui.
1.862.