



1007

*Fachada lateral del pabellón del medio día.  
Sección transversal segunda.  
Fachada lateral del pórtico y tienda.*


FACHADA LATERAL  
DEL PABELLÓN DEL MEDIO DÍA.

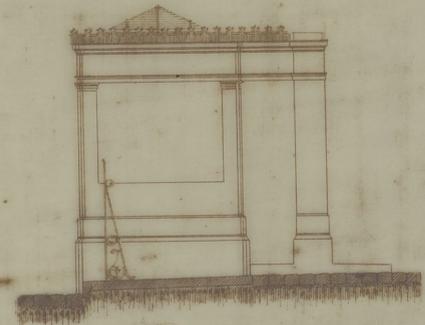

SECCION TRANSVERSAL  
SEGUNDA.

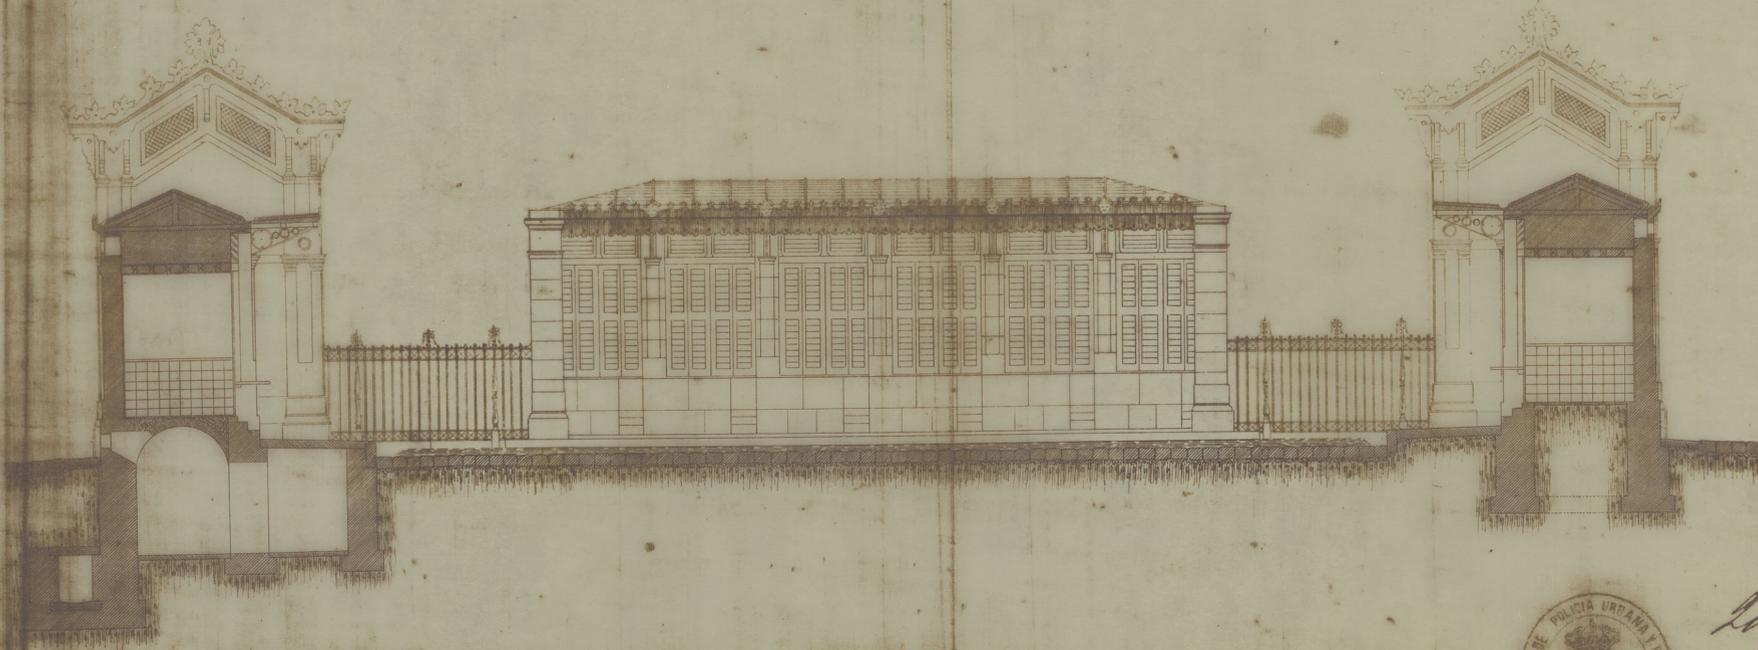

FACHADA LATERAL  
DEL PÓRTICO Y TIENDA.

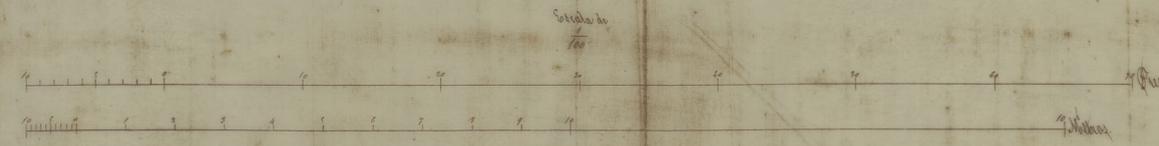

*Hecho y duplicado.  
Madrid el 2 de Septiembre de 1862.  
F. el tri.  
D. García Aguirre*

*Logroño 18 de Oct. de 1862.  
J. de Arque*

*El jefe de la Sección  
J. M. de Arque*

0-44

Proyecto de Plaza de Abastos.  
Jacinto Arregui.  
1862.