


P. EDIFIC.
PE-
00047

DETALLES DE CONSTRUCCION Y DECORACION.

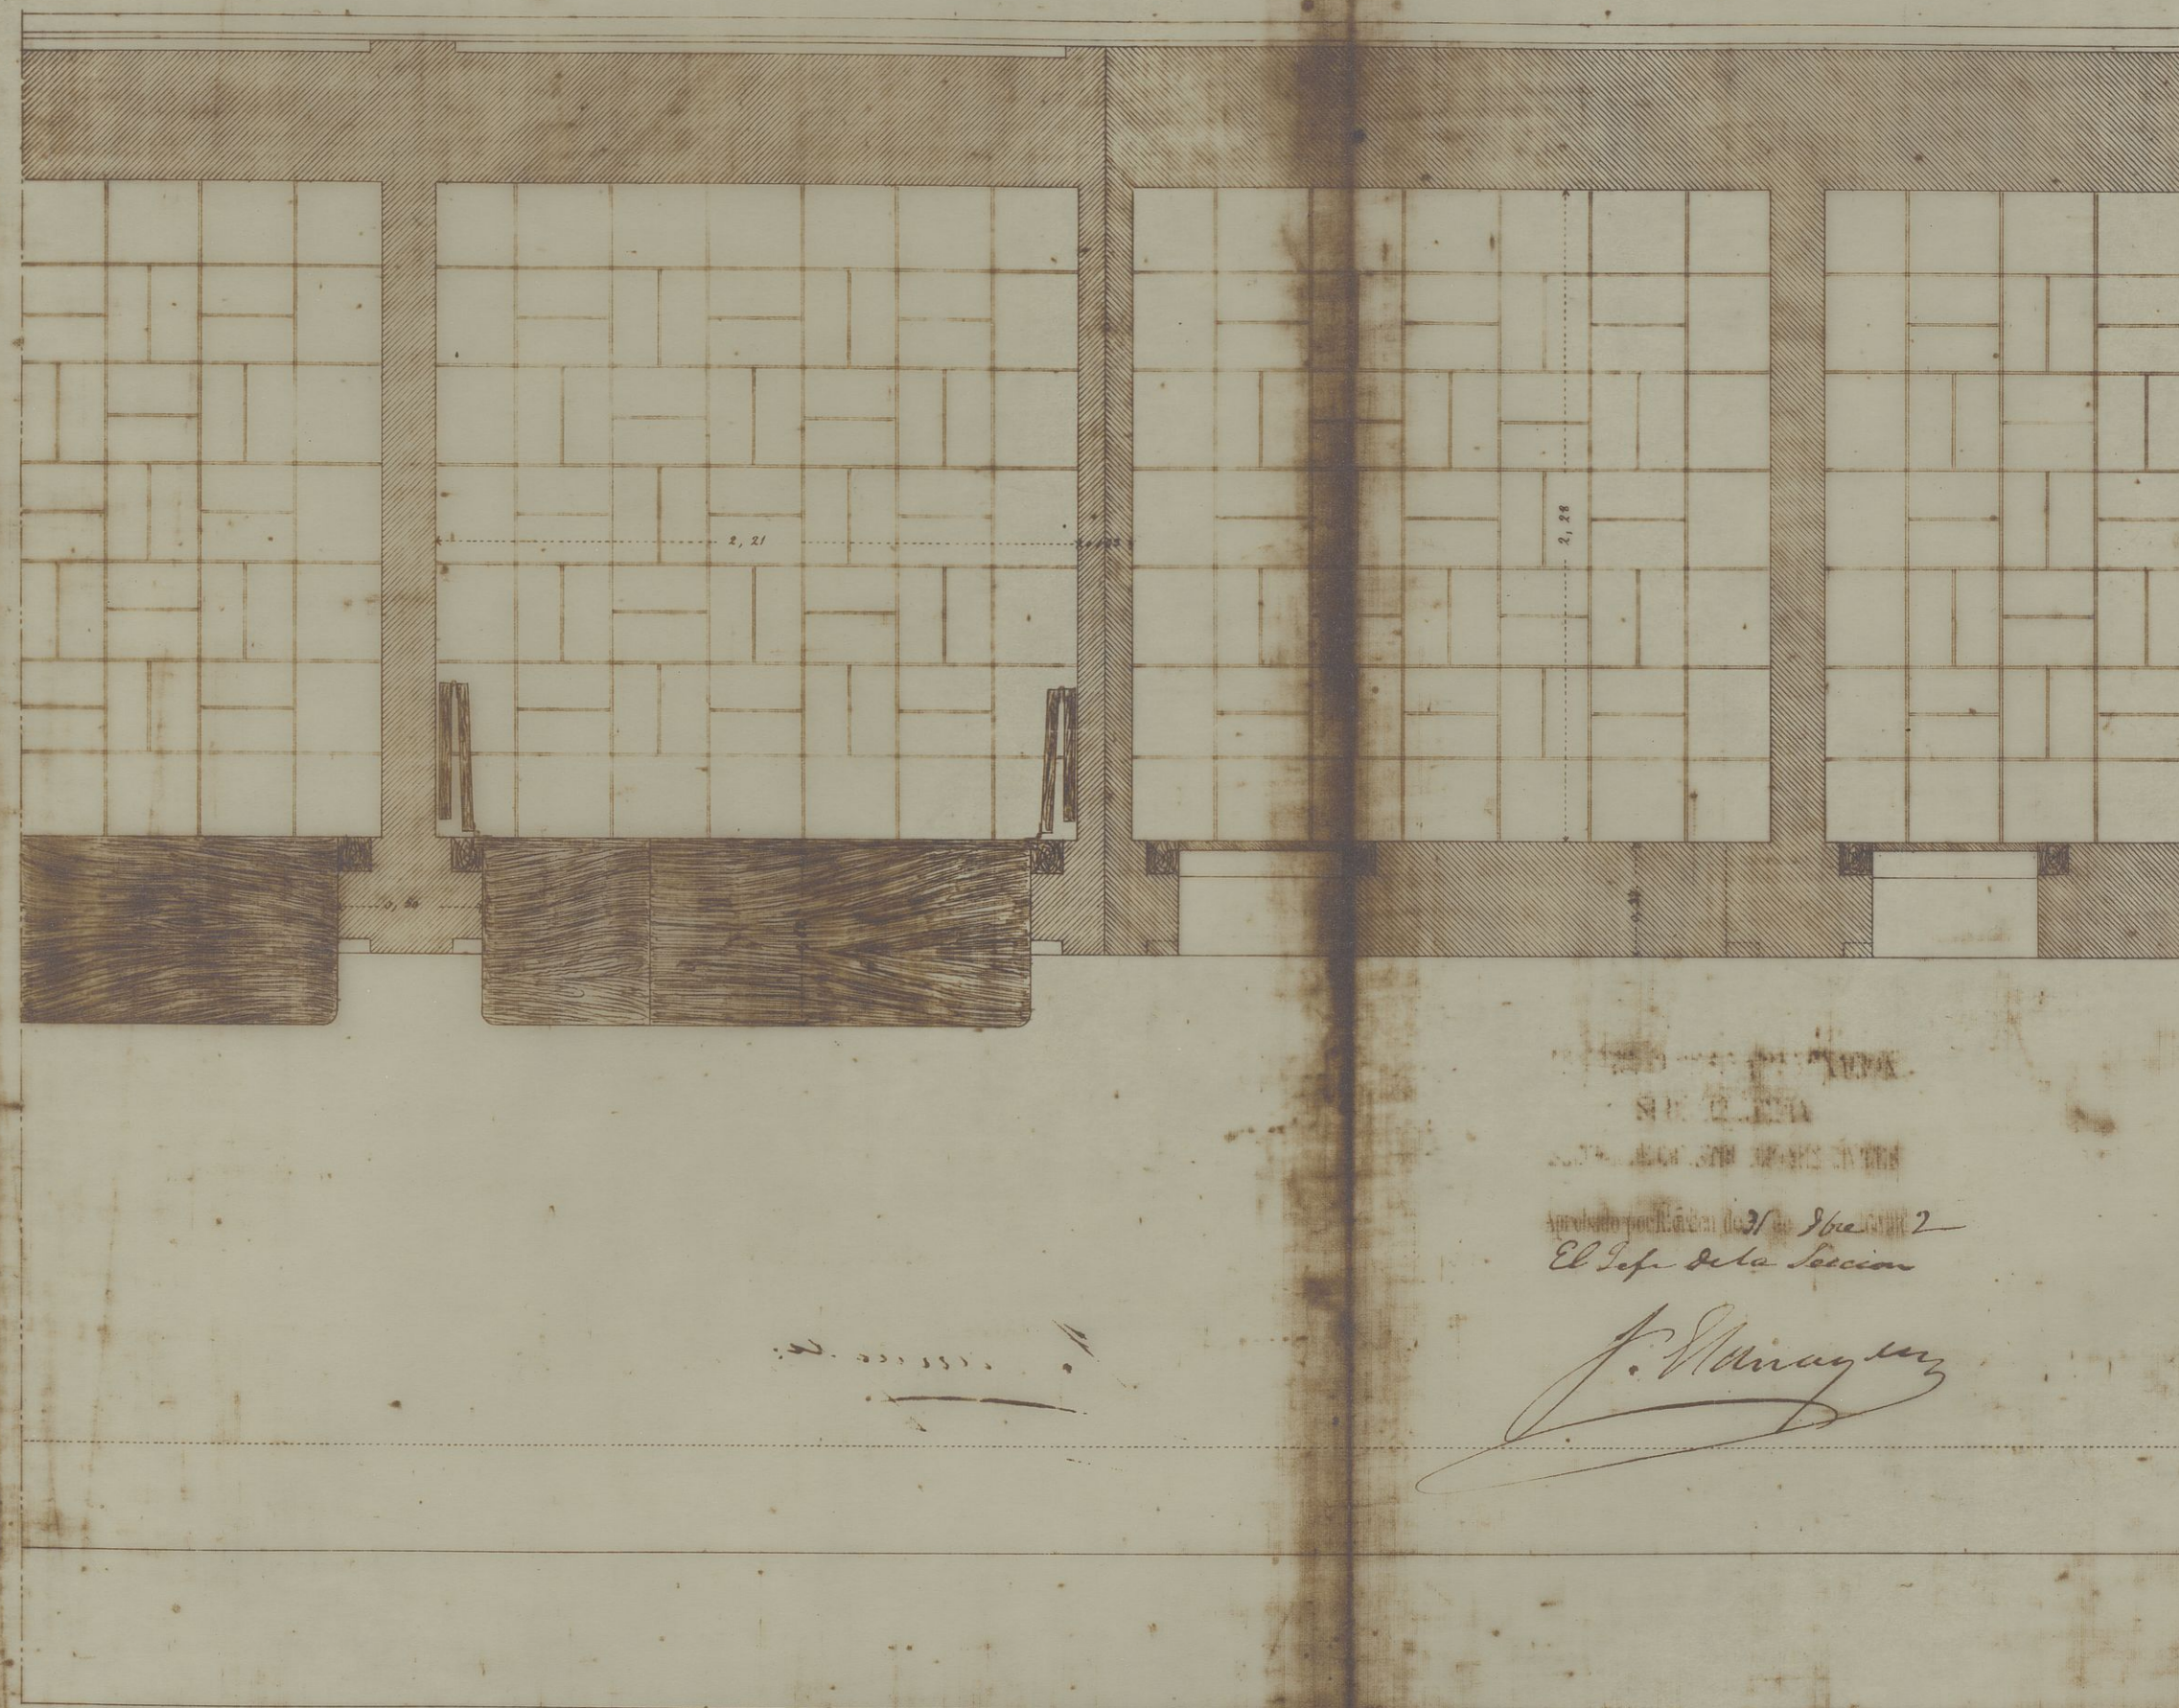

El Sep. de la Sección

J. V. Moraguer



Señor el Sr. Moraguer
Señor el Sr. Moraguer
Señor el Sr. Moraguer
Señor el Sr. Moraguer

C-47

Proyecto de Plaza de Anastos.
Jacinto Arregui.
1.862.