


Aprobado la sesión ordinaria
del día 26 de Abril de 1884

PROYECTO DE FACHADA.

El Alcalde
Miguel Salvador

El Secretario
Antonio Corral

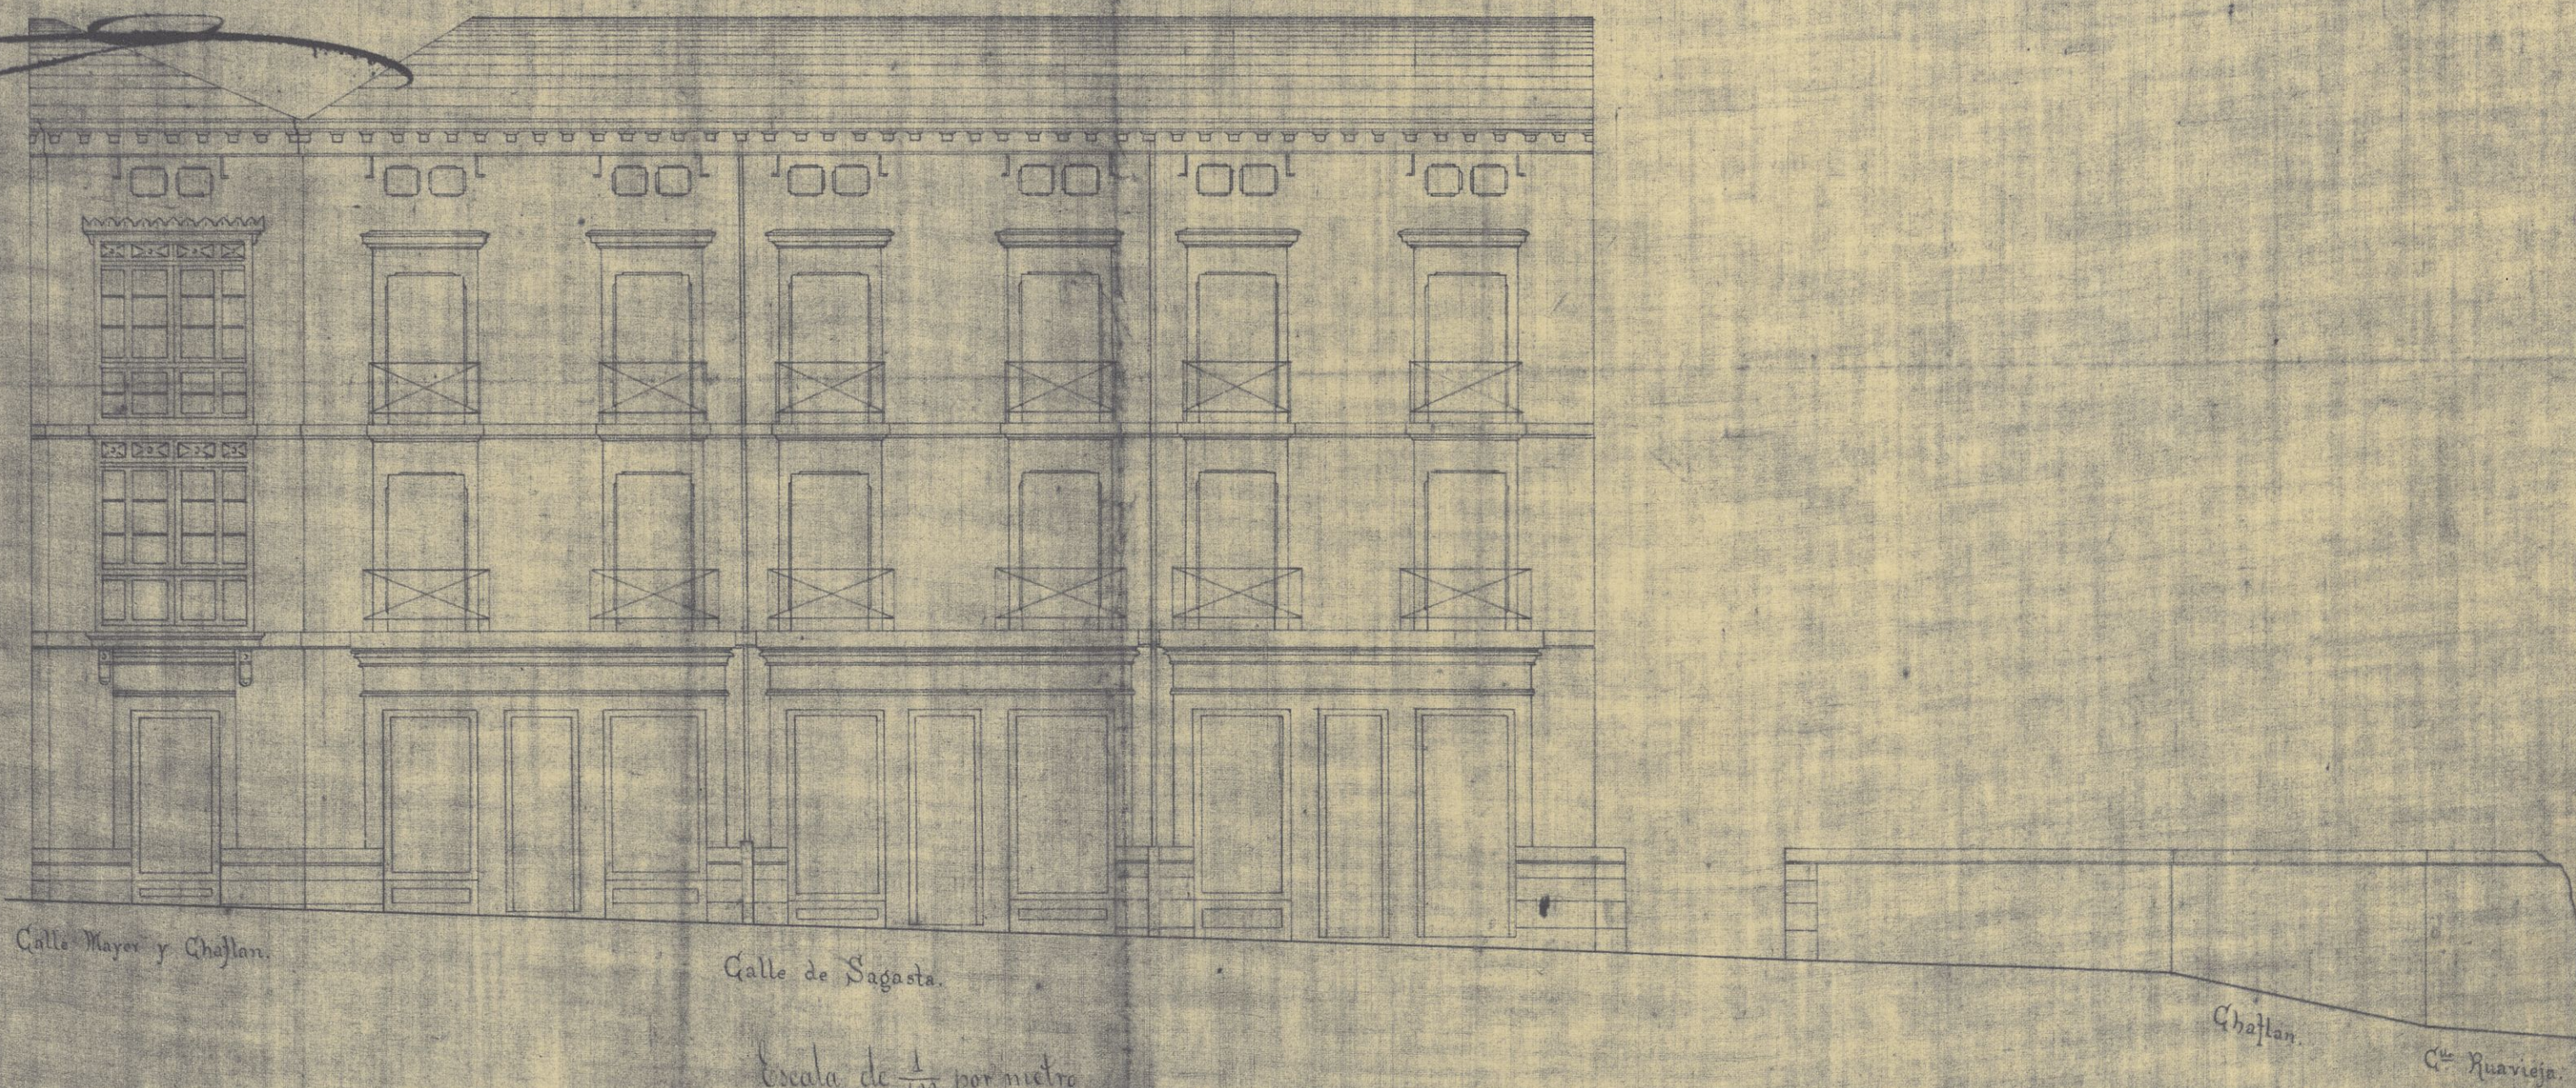

Calle Mayor y Chafan.

Calle de Sagasta.

Escala de $\frac{1}{100}$ por metro

1 2 3 4 5 6 7 8 9 10 15 20 metros.

Logroño 18 de Abril de 1884.

El Arquitecto

Juan de Luis Torralba