


PLANTA BAJA

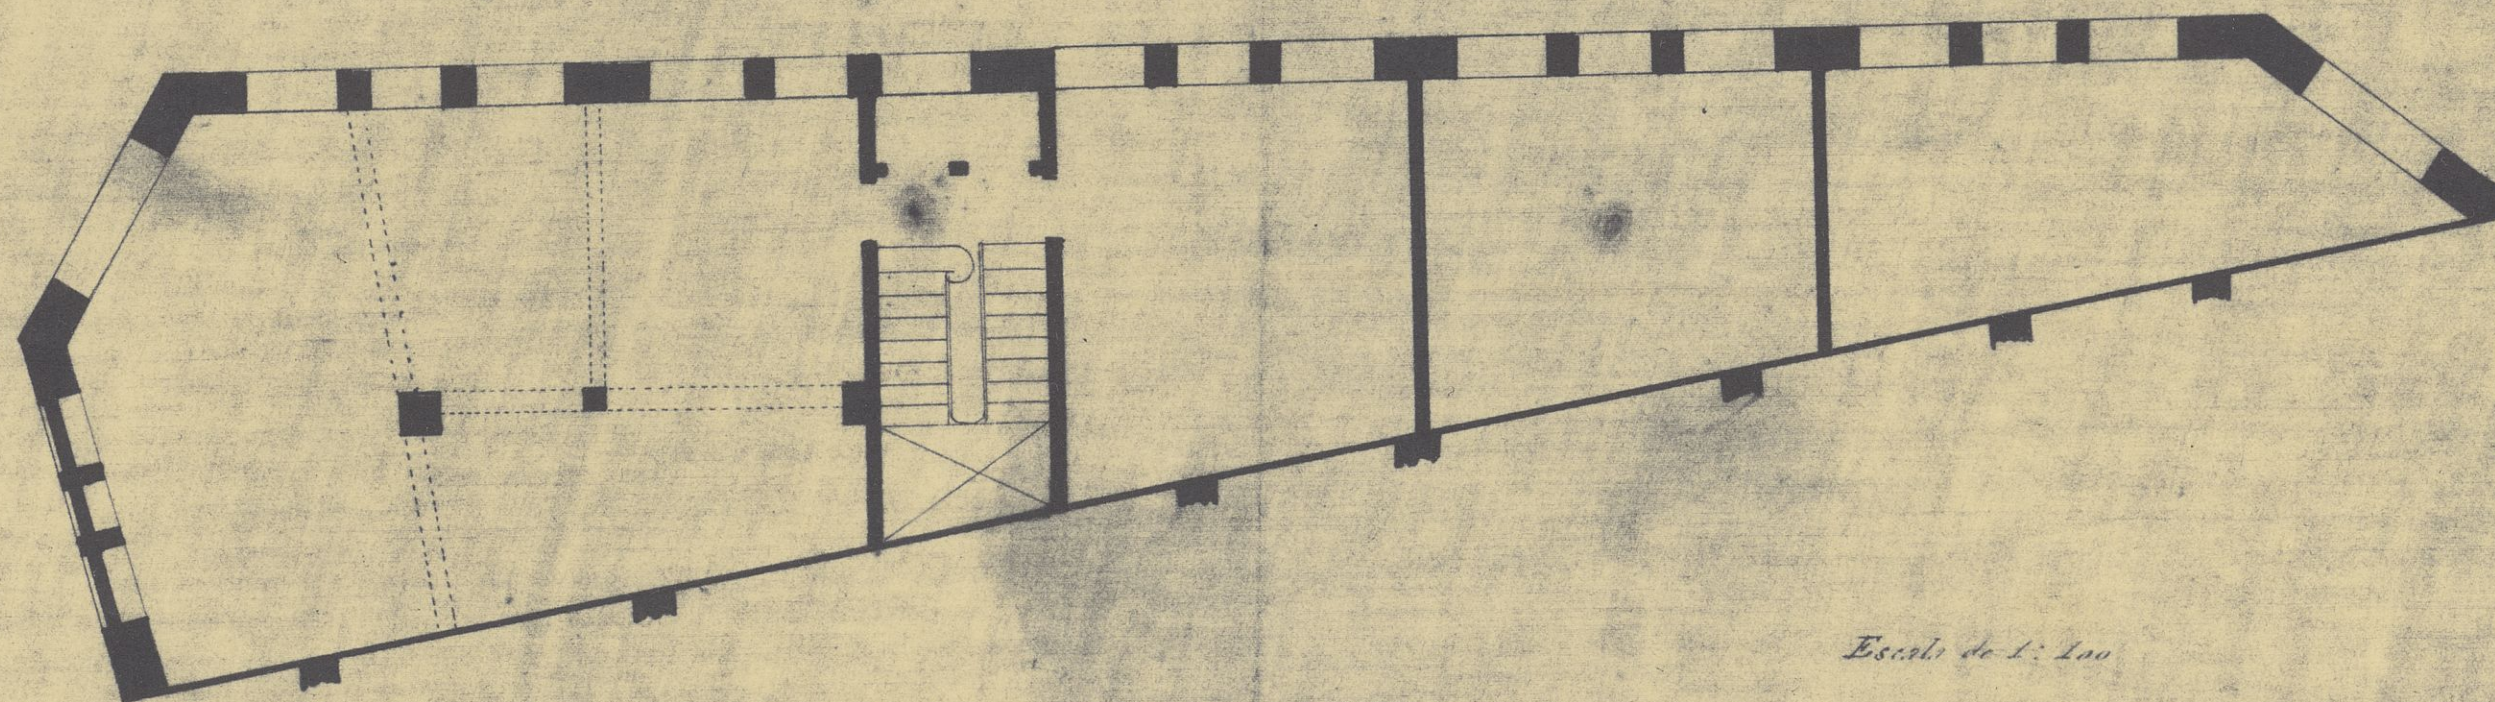

Escala de 1:100

P.EDIFIC.
PE-
00053