

PROYECTO DE FACHADA.

Comando de la Armada
ordinaria, del día 16
de mayo de 1801

El Alcalde


Francisco de Paula

El Secretario

Julio Cárdenas

PROYECTO DE FACHADA.

Audiencia - 3.

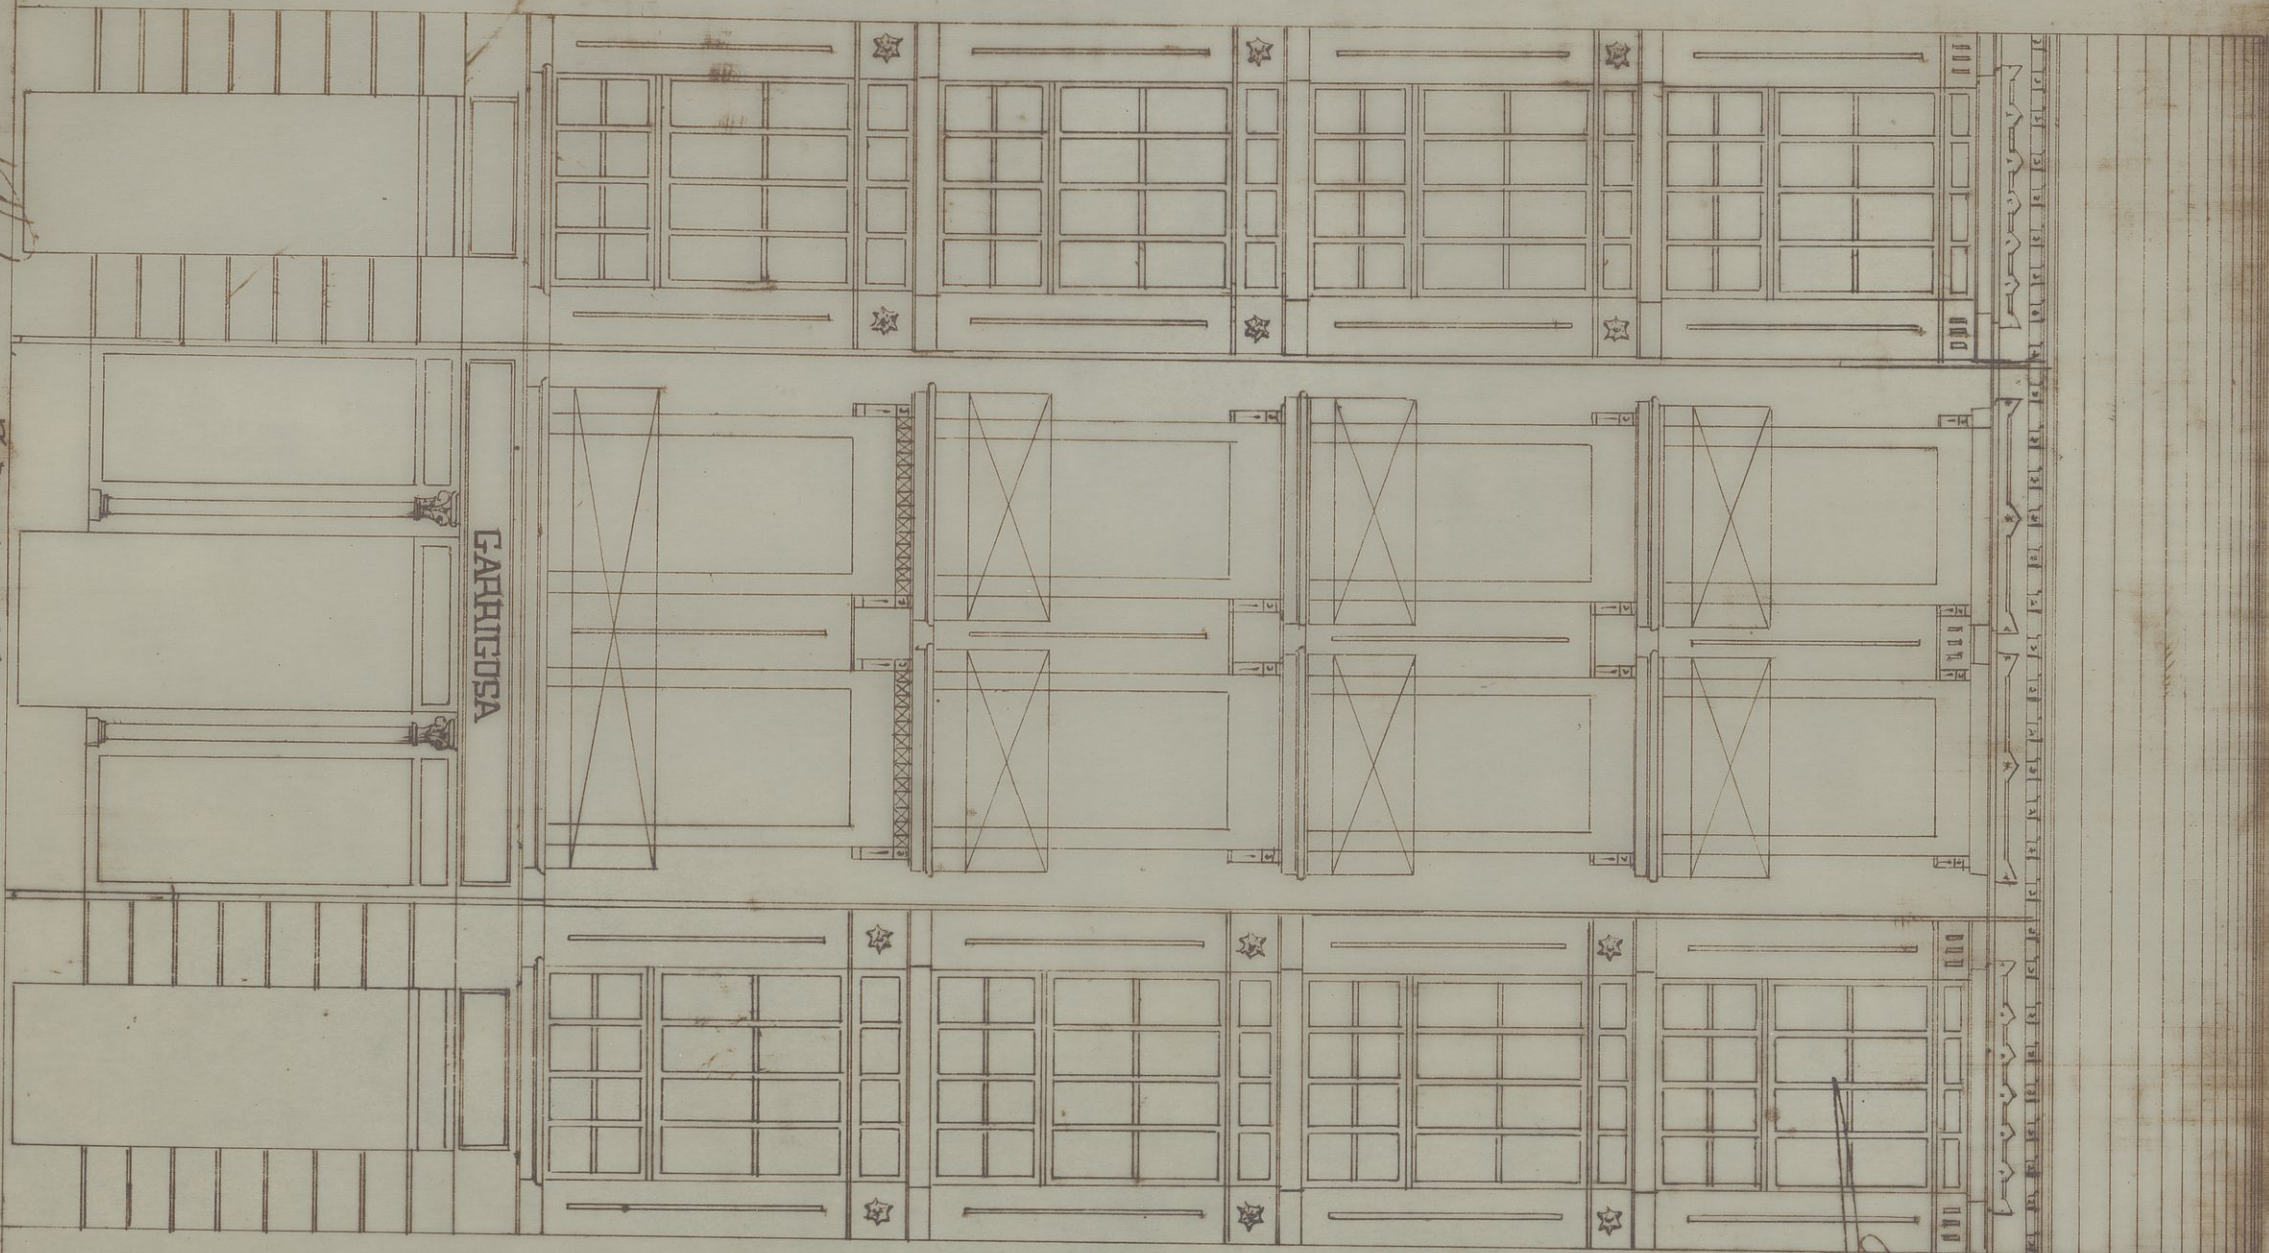

Logroño 15. Marzo de 1801

EL ARQUITECTO

Man. de Luis

Escala de 1:76

El Propietario

Man. de Luis

Edificio n.º 3.
Medida de 1:75

Logroño 15. Marzo de 1801

Man. de Luis