

Aprobado en sesion ordinaria  
el dia 3 de Mayo de 1884.

El Presidente

Agustín Salazar

El Secretario


Luis Barrón

# PROYECTO

DE

CASA EN LA RONDA DEL MURO DEL SIETE

FACHADA DE LA CALLE DEL CARDENAL AGUIRRE

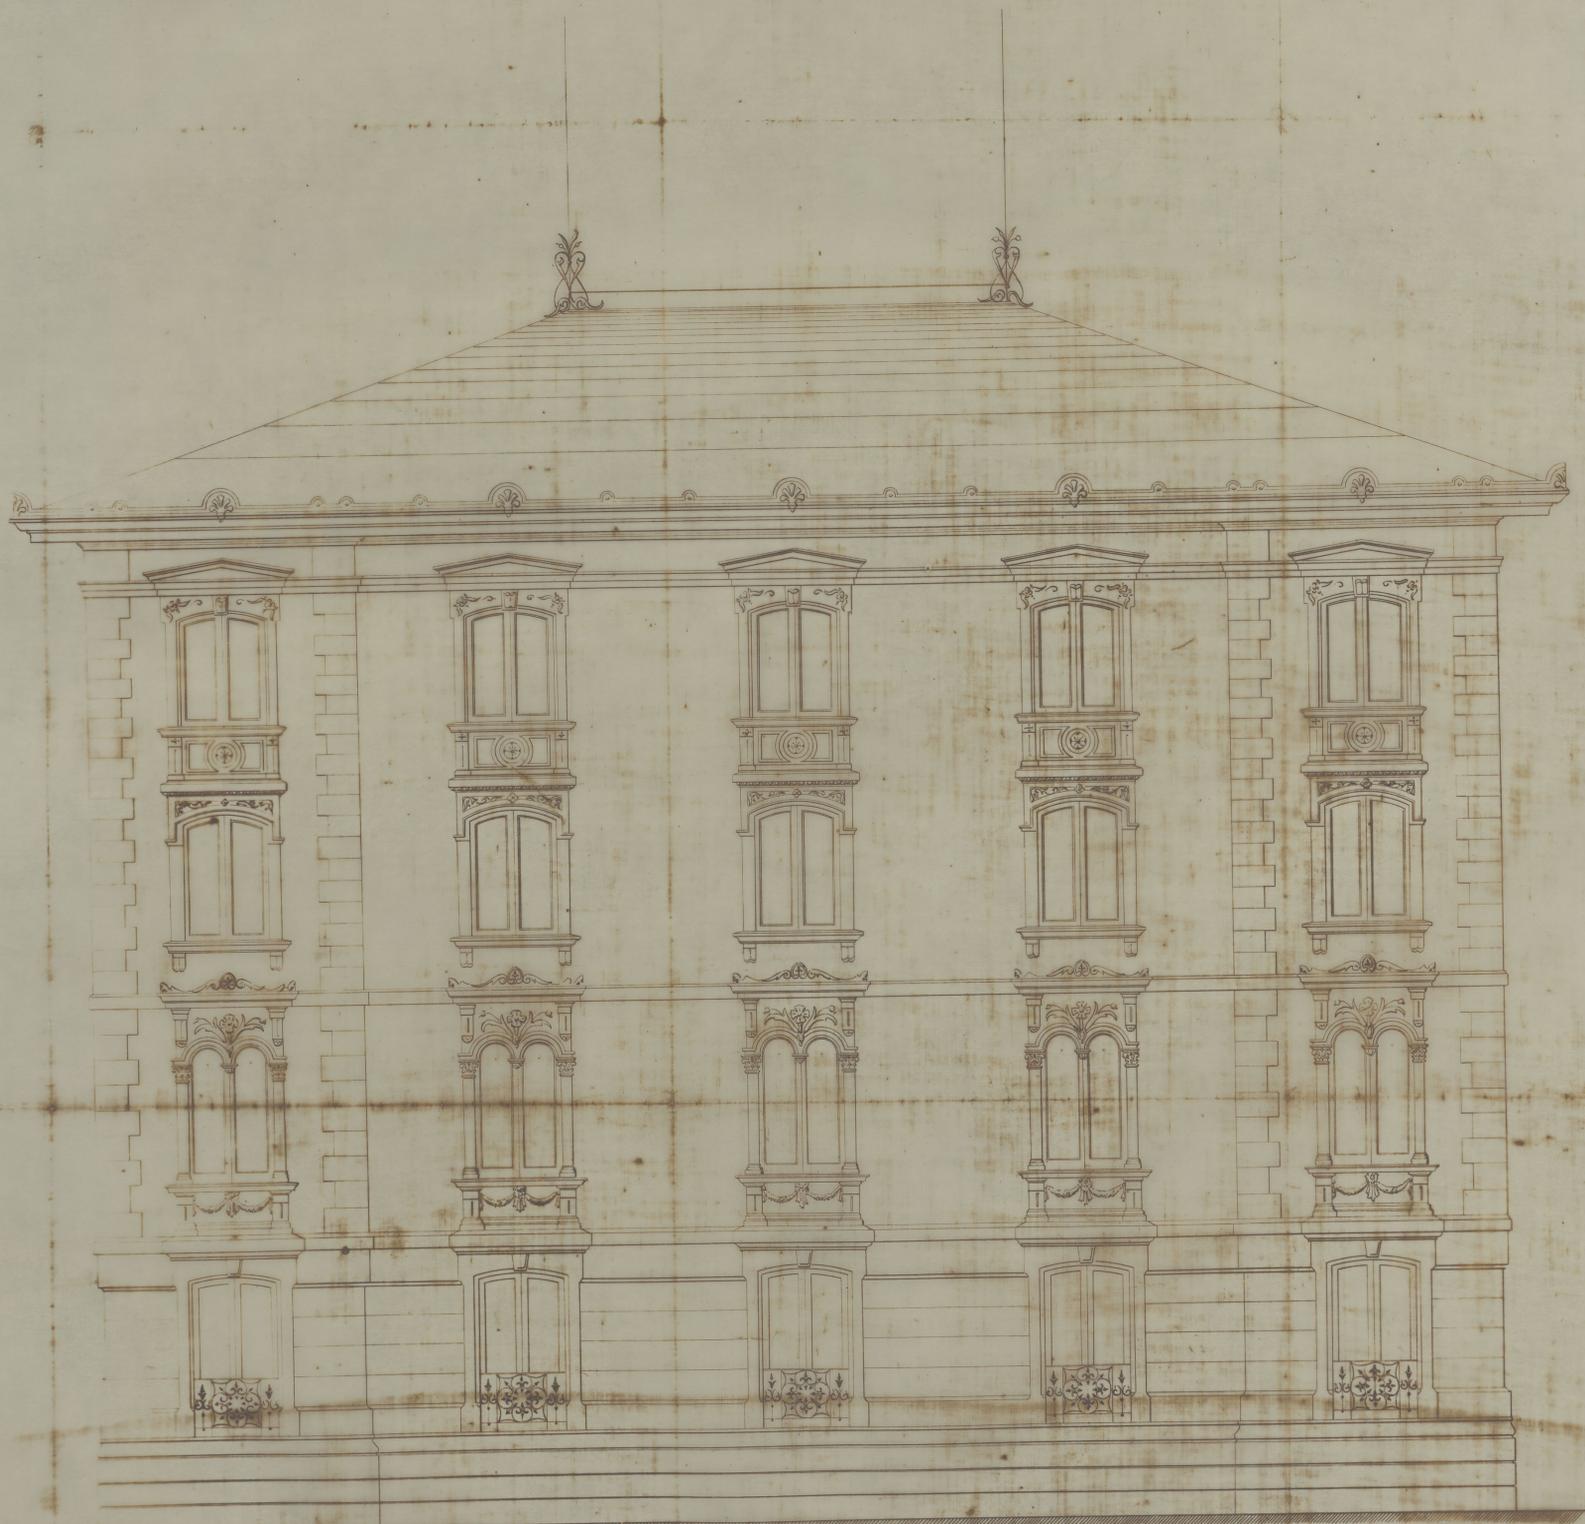

ESCALA DE 0.02 POR METRO

Logroño 23 de Abril de 1884.

El Arquitecto.

Luis Barrón