



Esta propiedad de Don Pedro Bergasa "Logroño."



Planta baja.

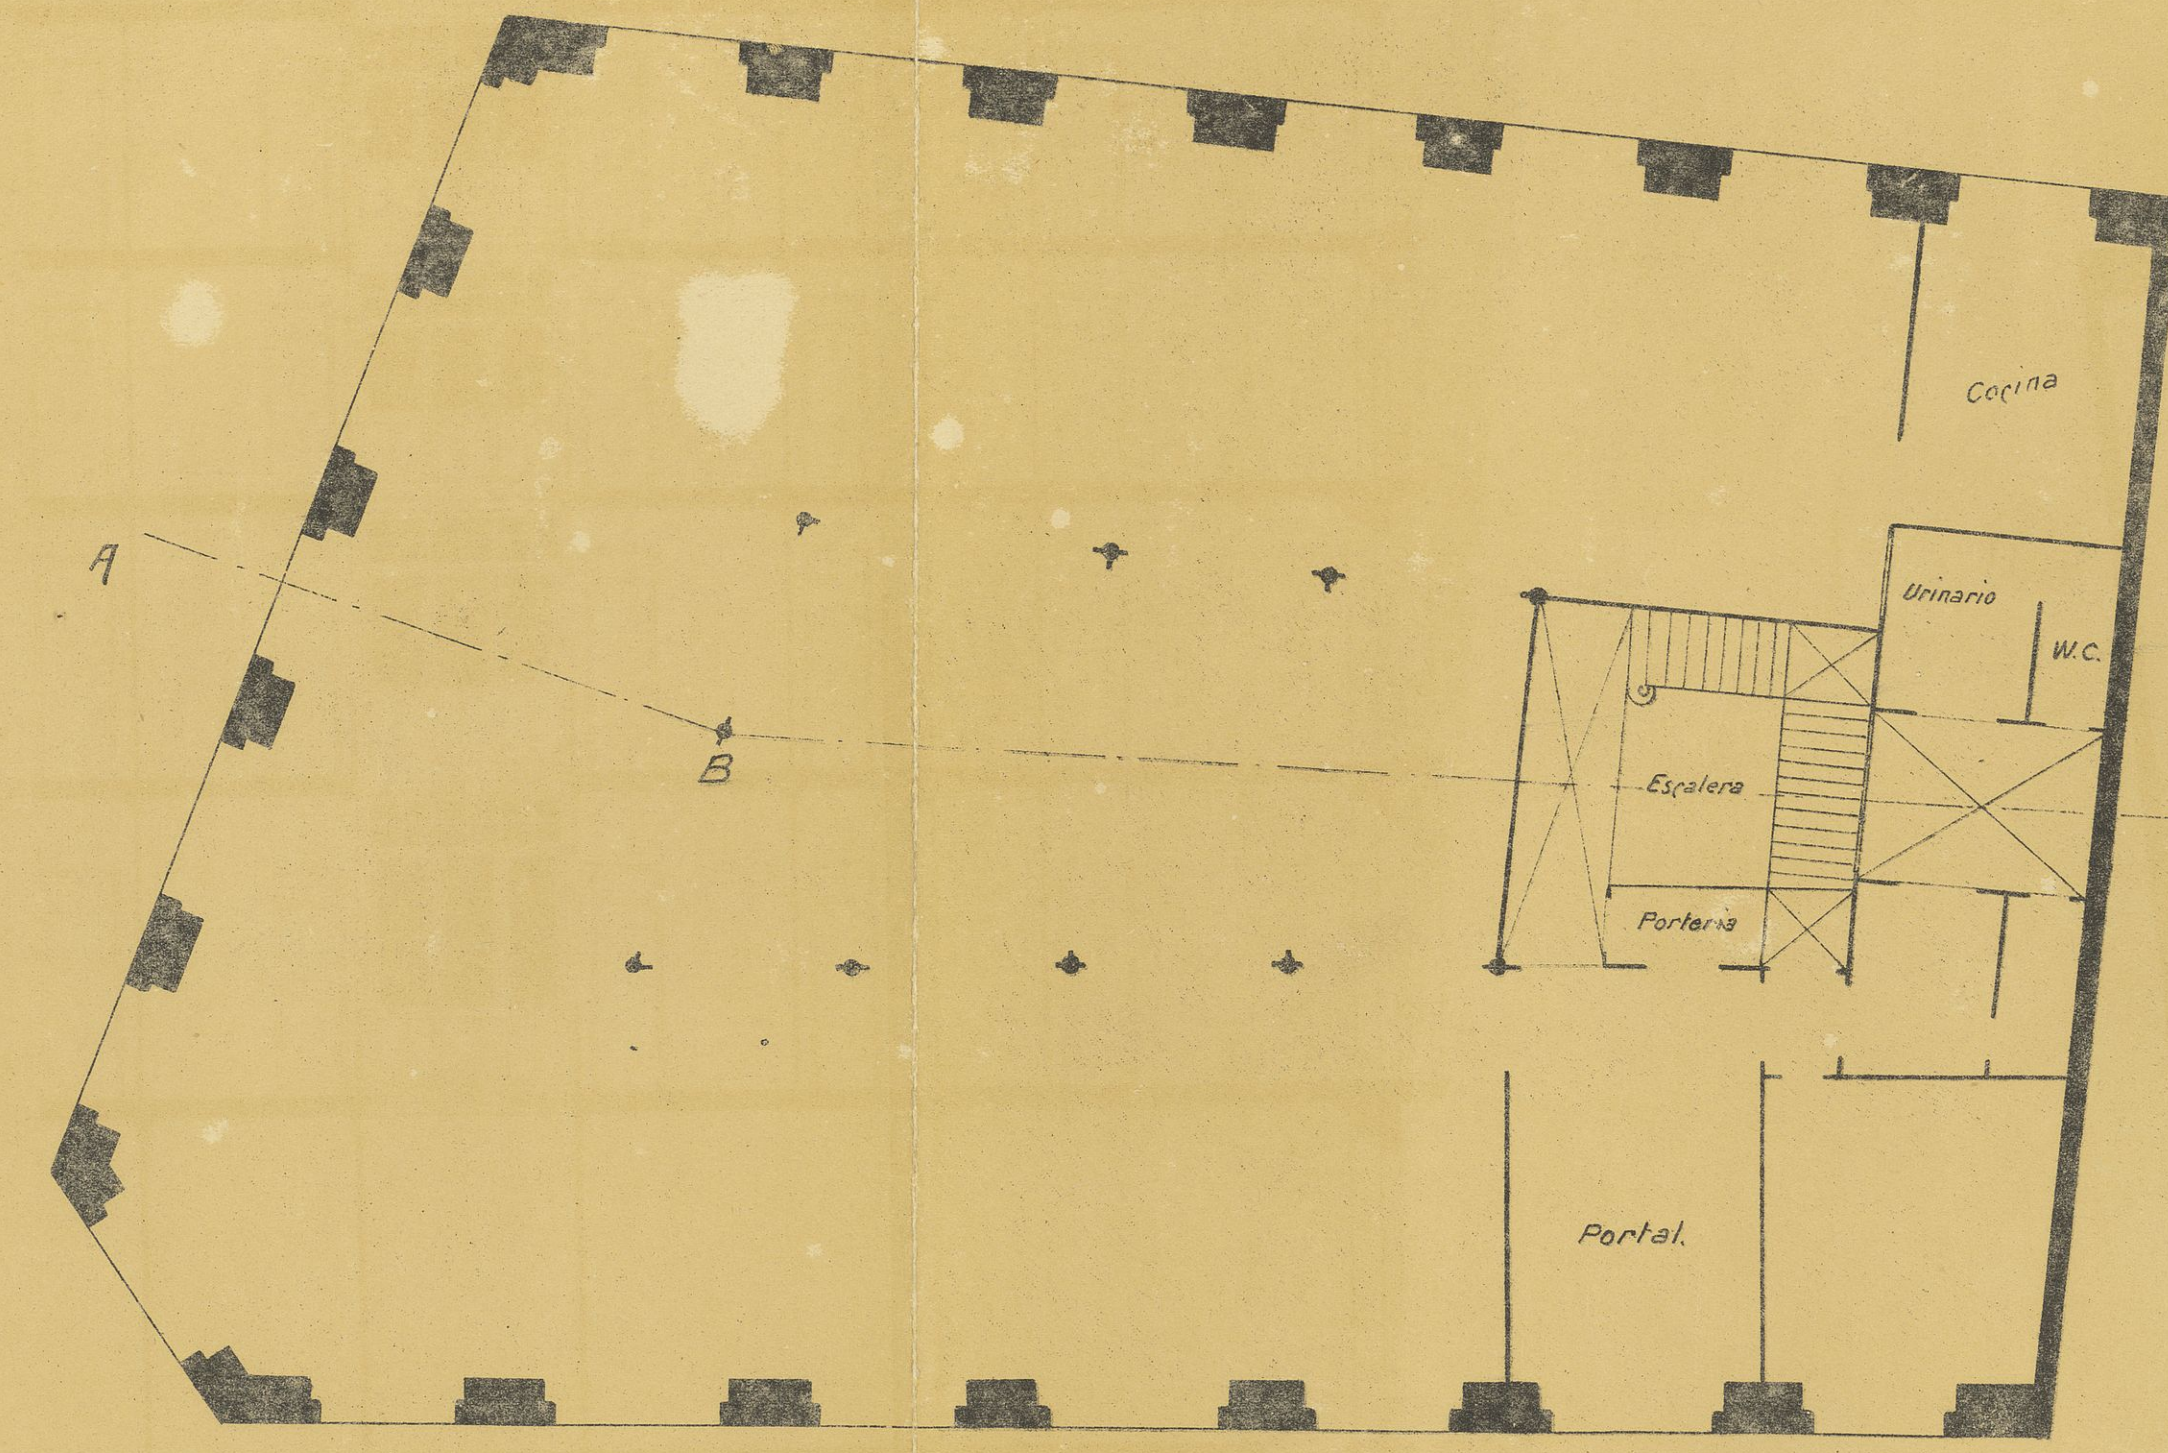

Planta principal

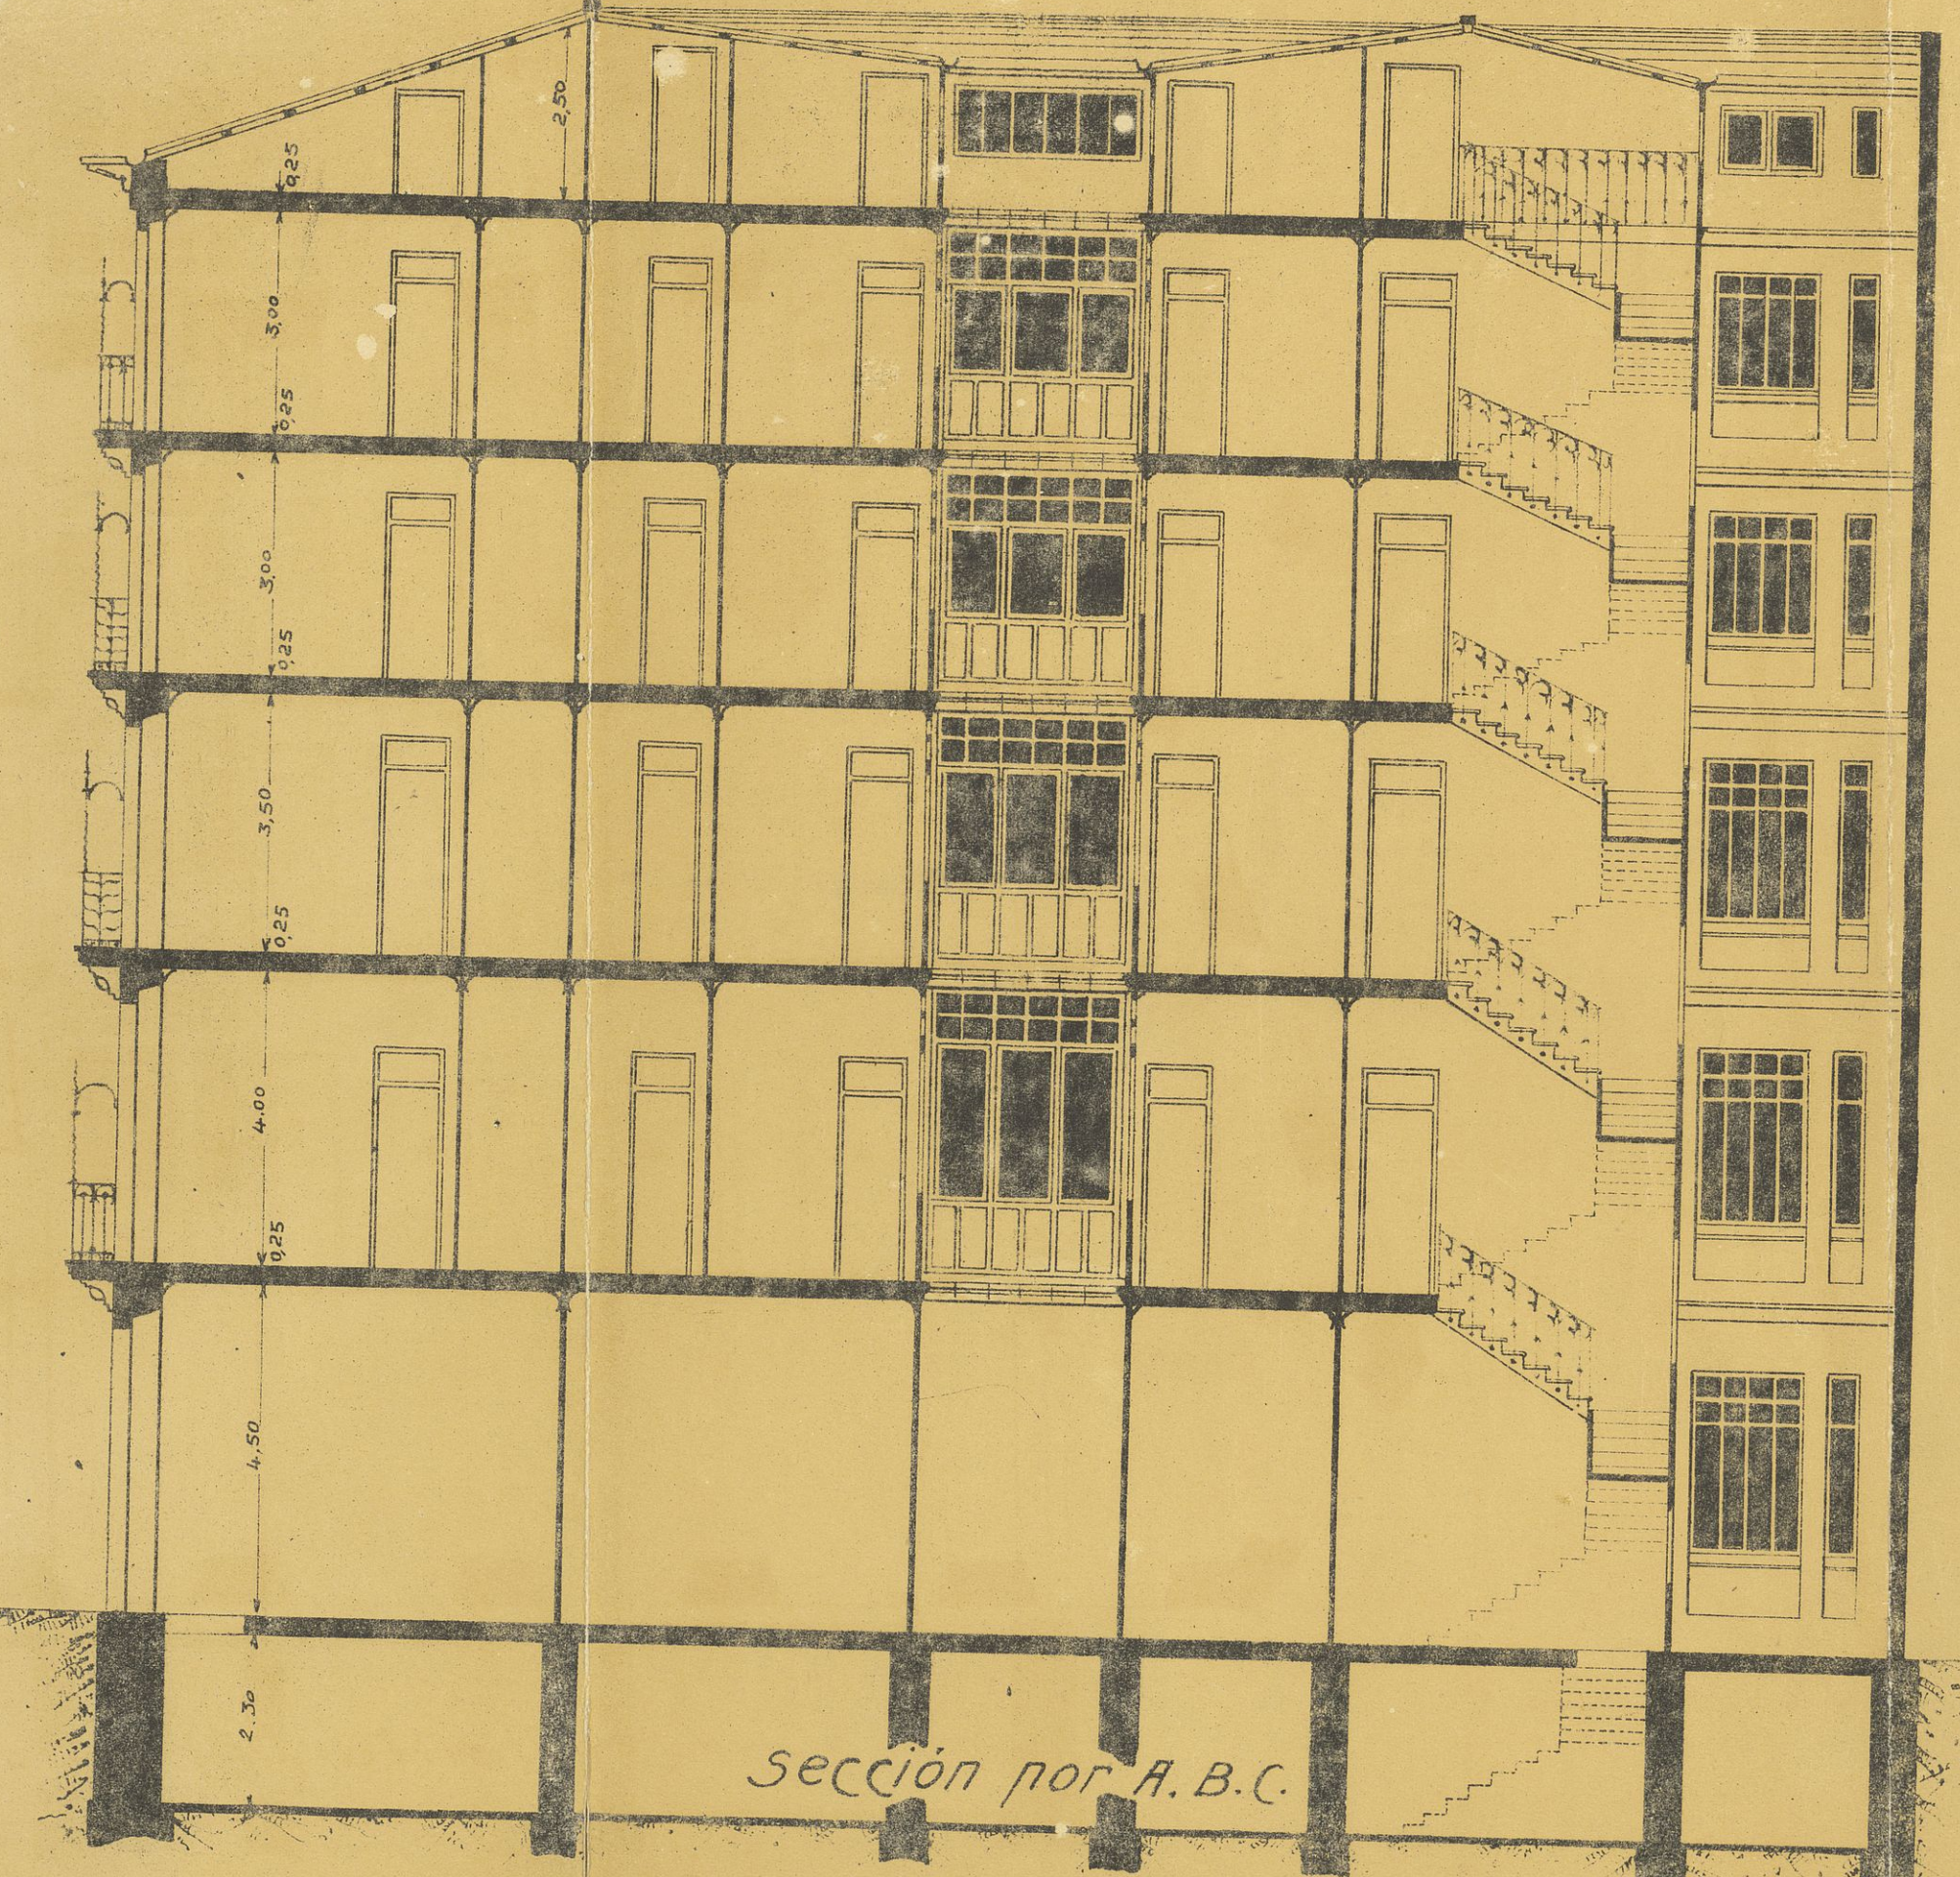

Sección por A.B.C.

Escala de 1:100
El Arquitecto
Amós Salvador Carreras
Años 1909.