

Proyecto de casa de nueva planta
en la Calle del Marques de
Murrieta para los Señores
Trevisano Rijos Logroño.

Arquitecto. Francisco Calvo y Caspaderne


El propietario



Fachada principal
Escala 1:100



Planta de los pisos superiores.

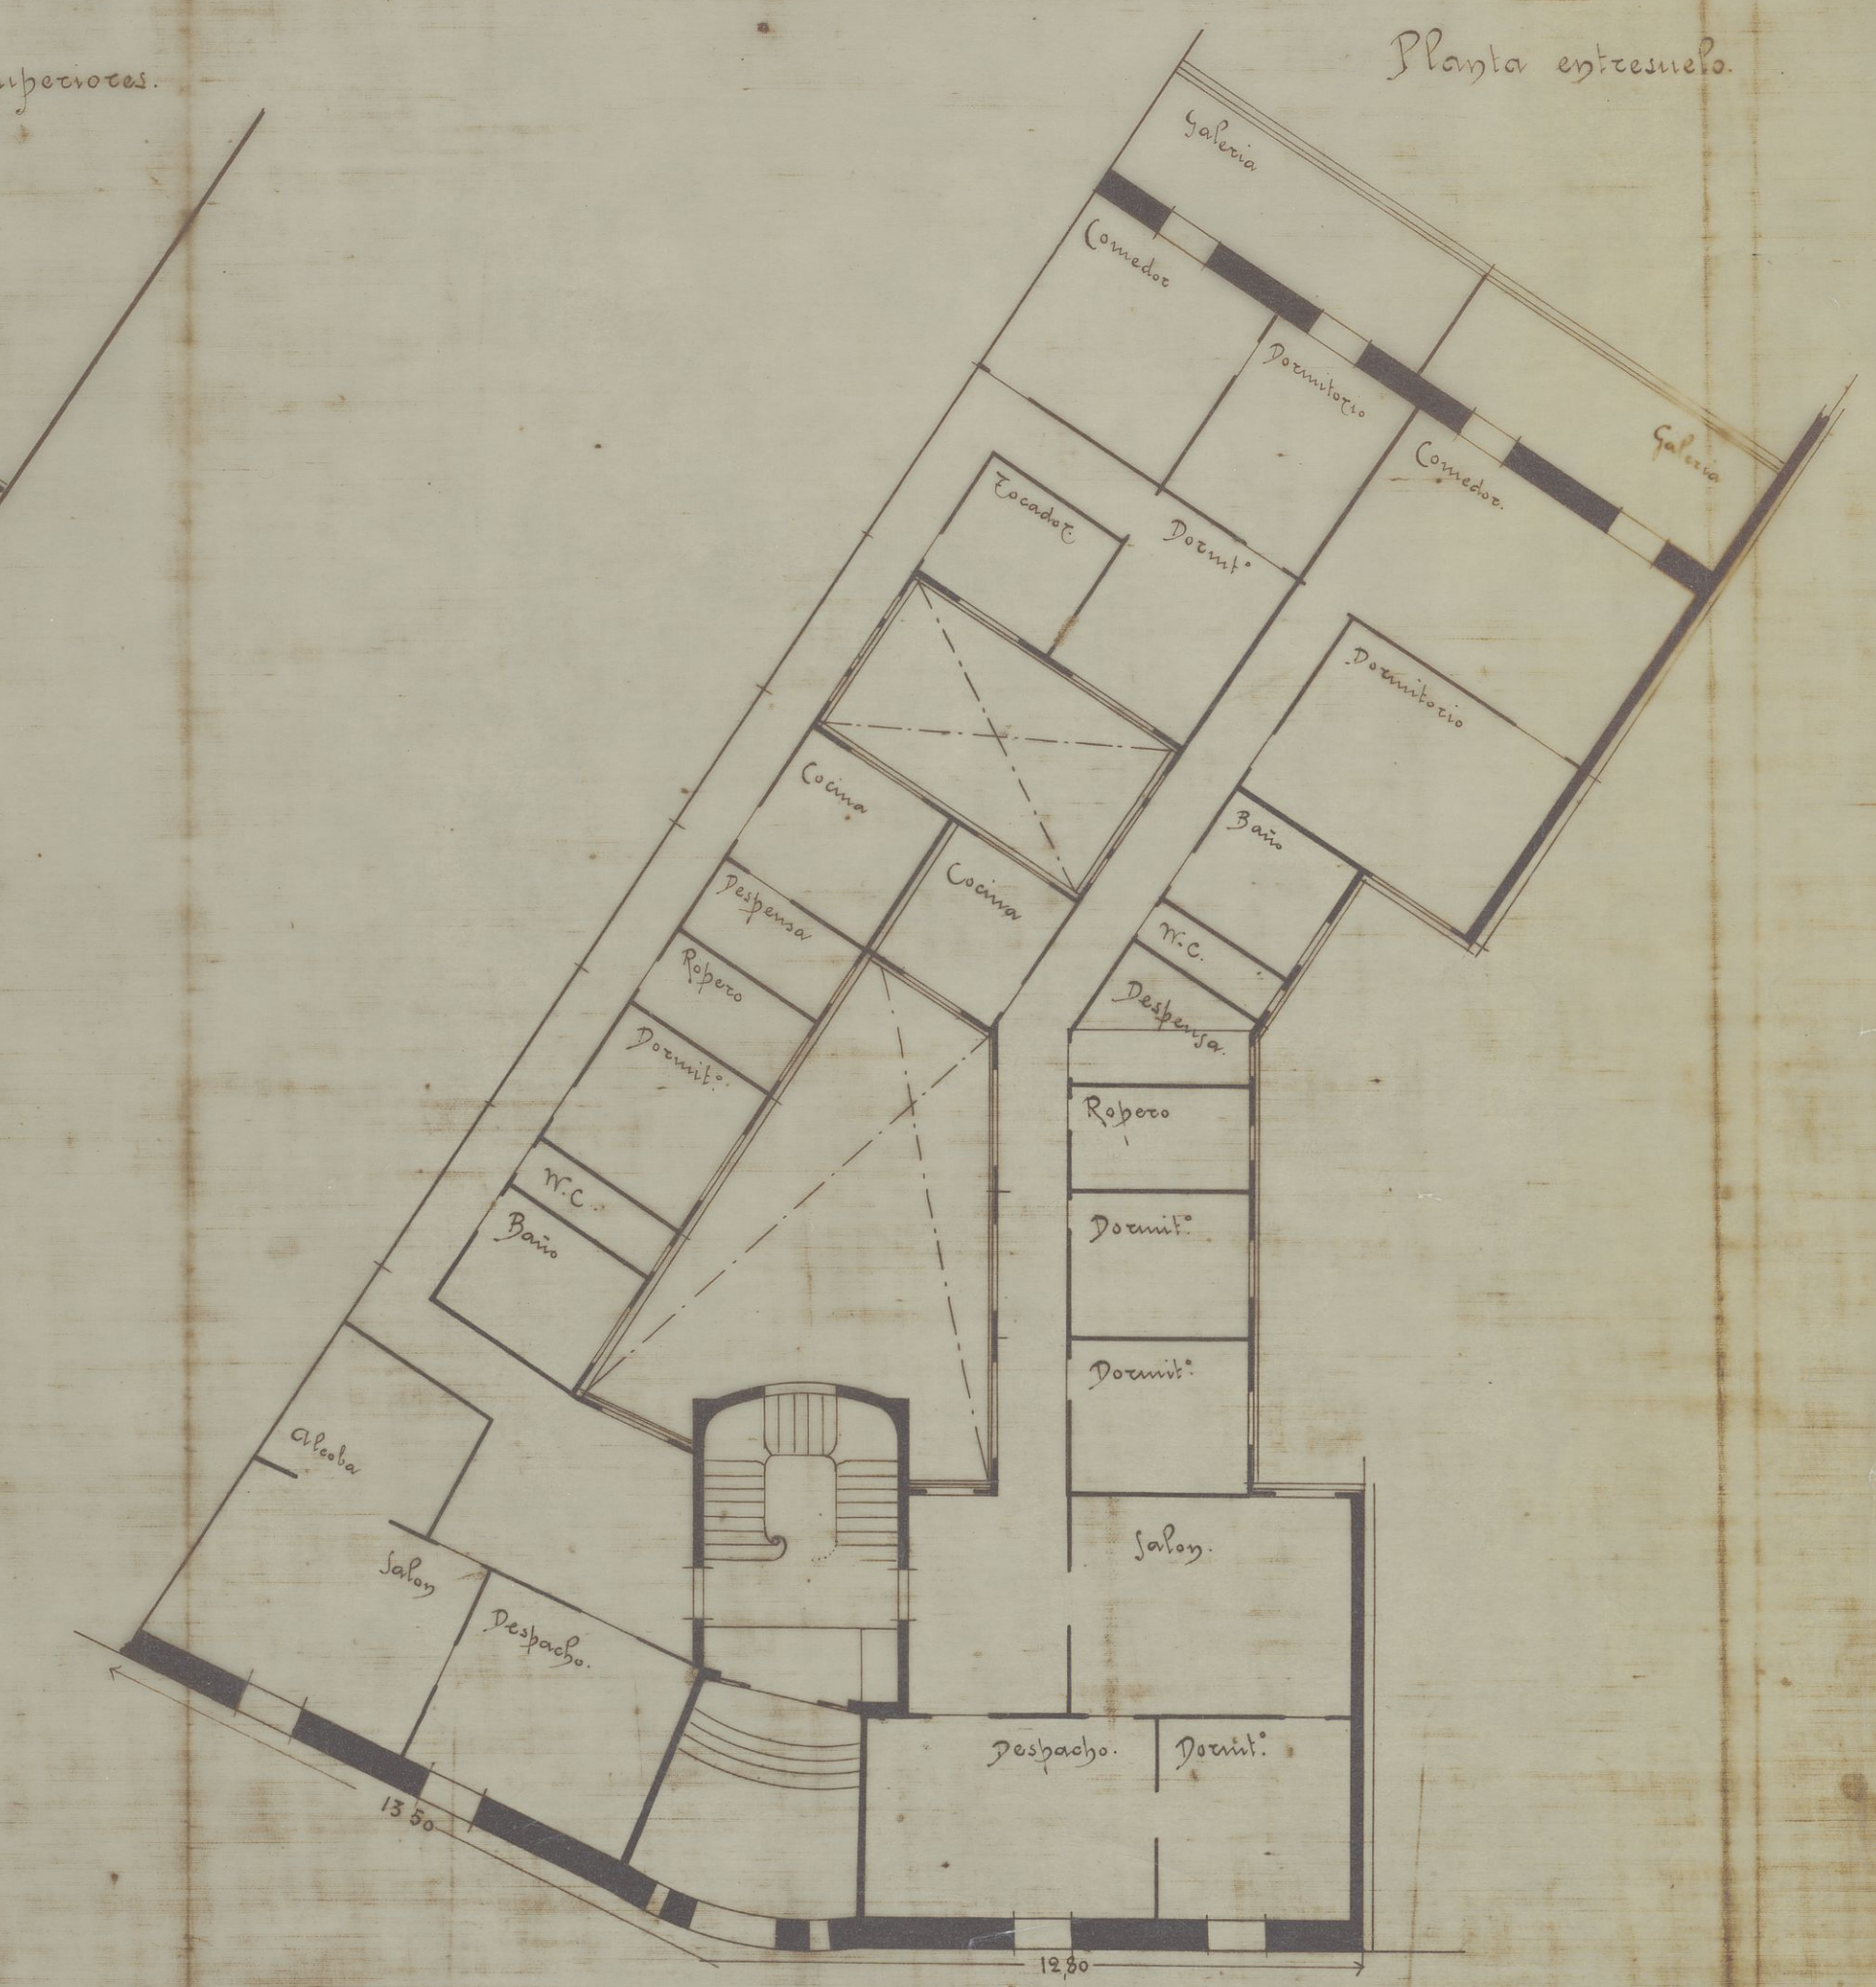

Planta entresuelo.



Sección

Logroño y marzo de 1915

El Arquitecto

Francisco Calvo

P.EDIFIC.
PE-
00069

Edificio de viviendas en N. de
Murrieta. Fachada, plantas y
sección. Francisco Calvo.
1915.