


*Modificación de la planta del entremuelo al
proyecto de casa de nueva planta
en la calle Canalejas de D. Alejandro Martínez.*

Escala 1:100

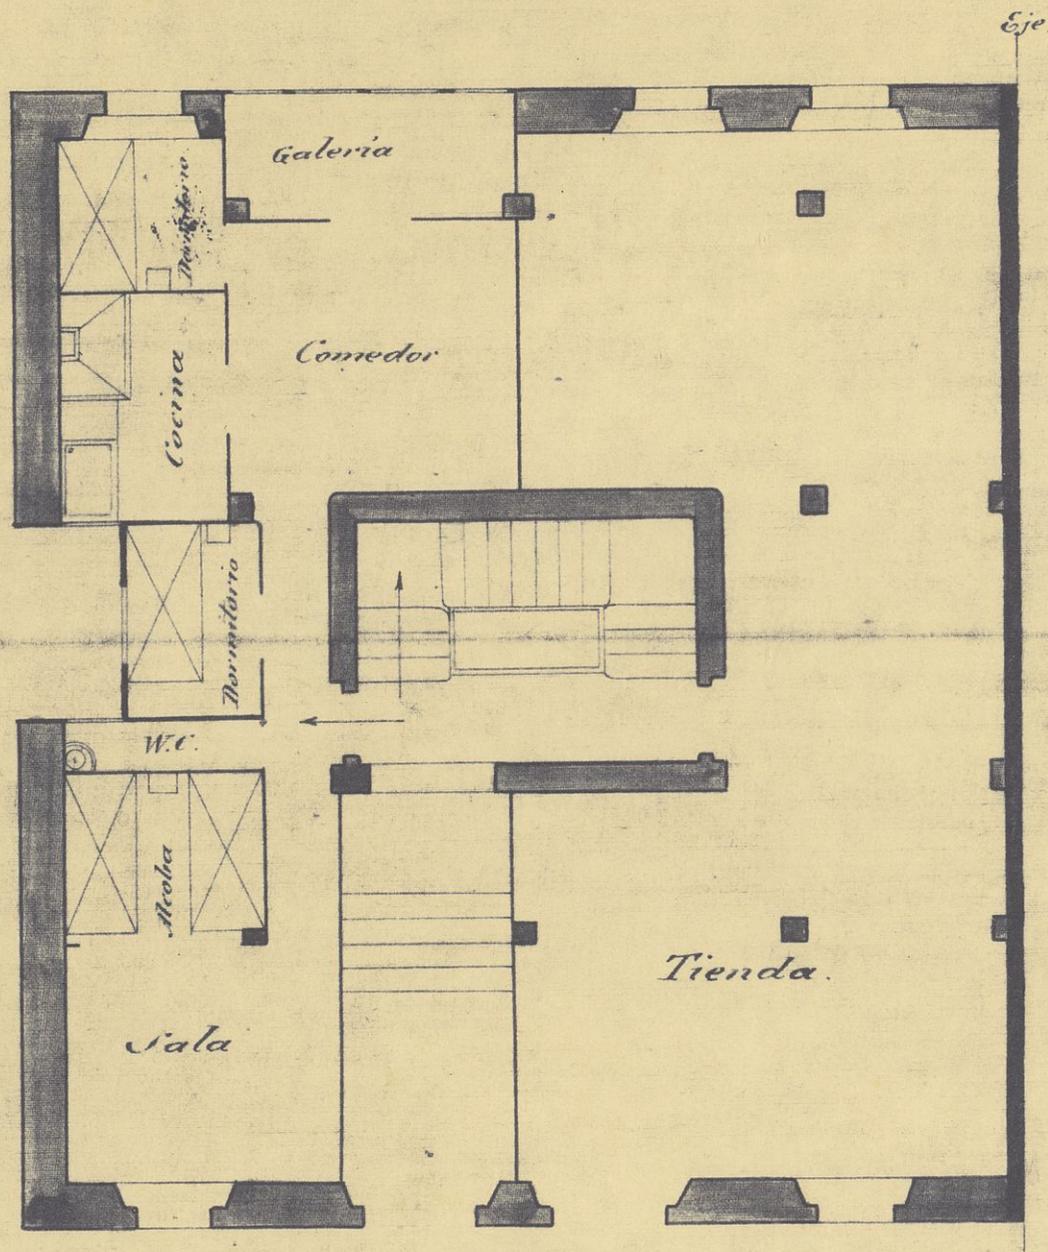

El Propietario,

Logroño 19 abril 1916.

*(El arquitecto)
J. de Paez Ferral*

P. EDIFIC.
PE-
00071