





AMPLIACIÓN
DE LA
CASA SOCIAL
PARA
LA
FEDERACIÓN
DE
S. A. A. C. C.
DE LA
RIOJA
EN
LOGROÑO

ESCALA D 1:50

Luis Díaz Jofre
Luis Díaz Jofre

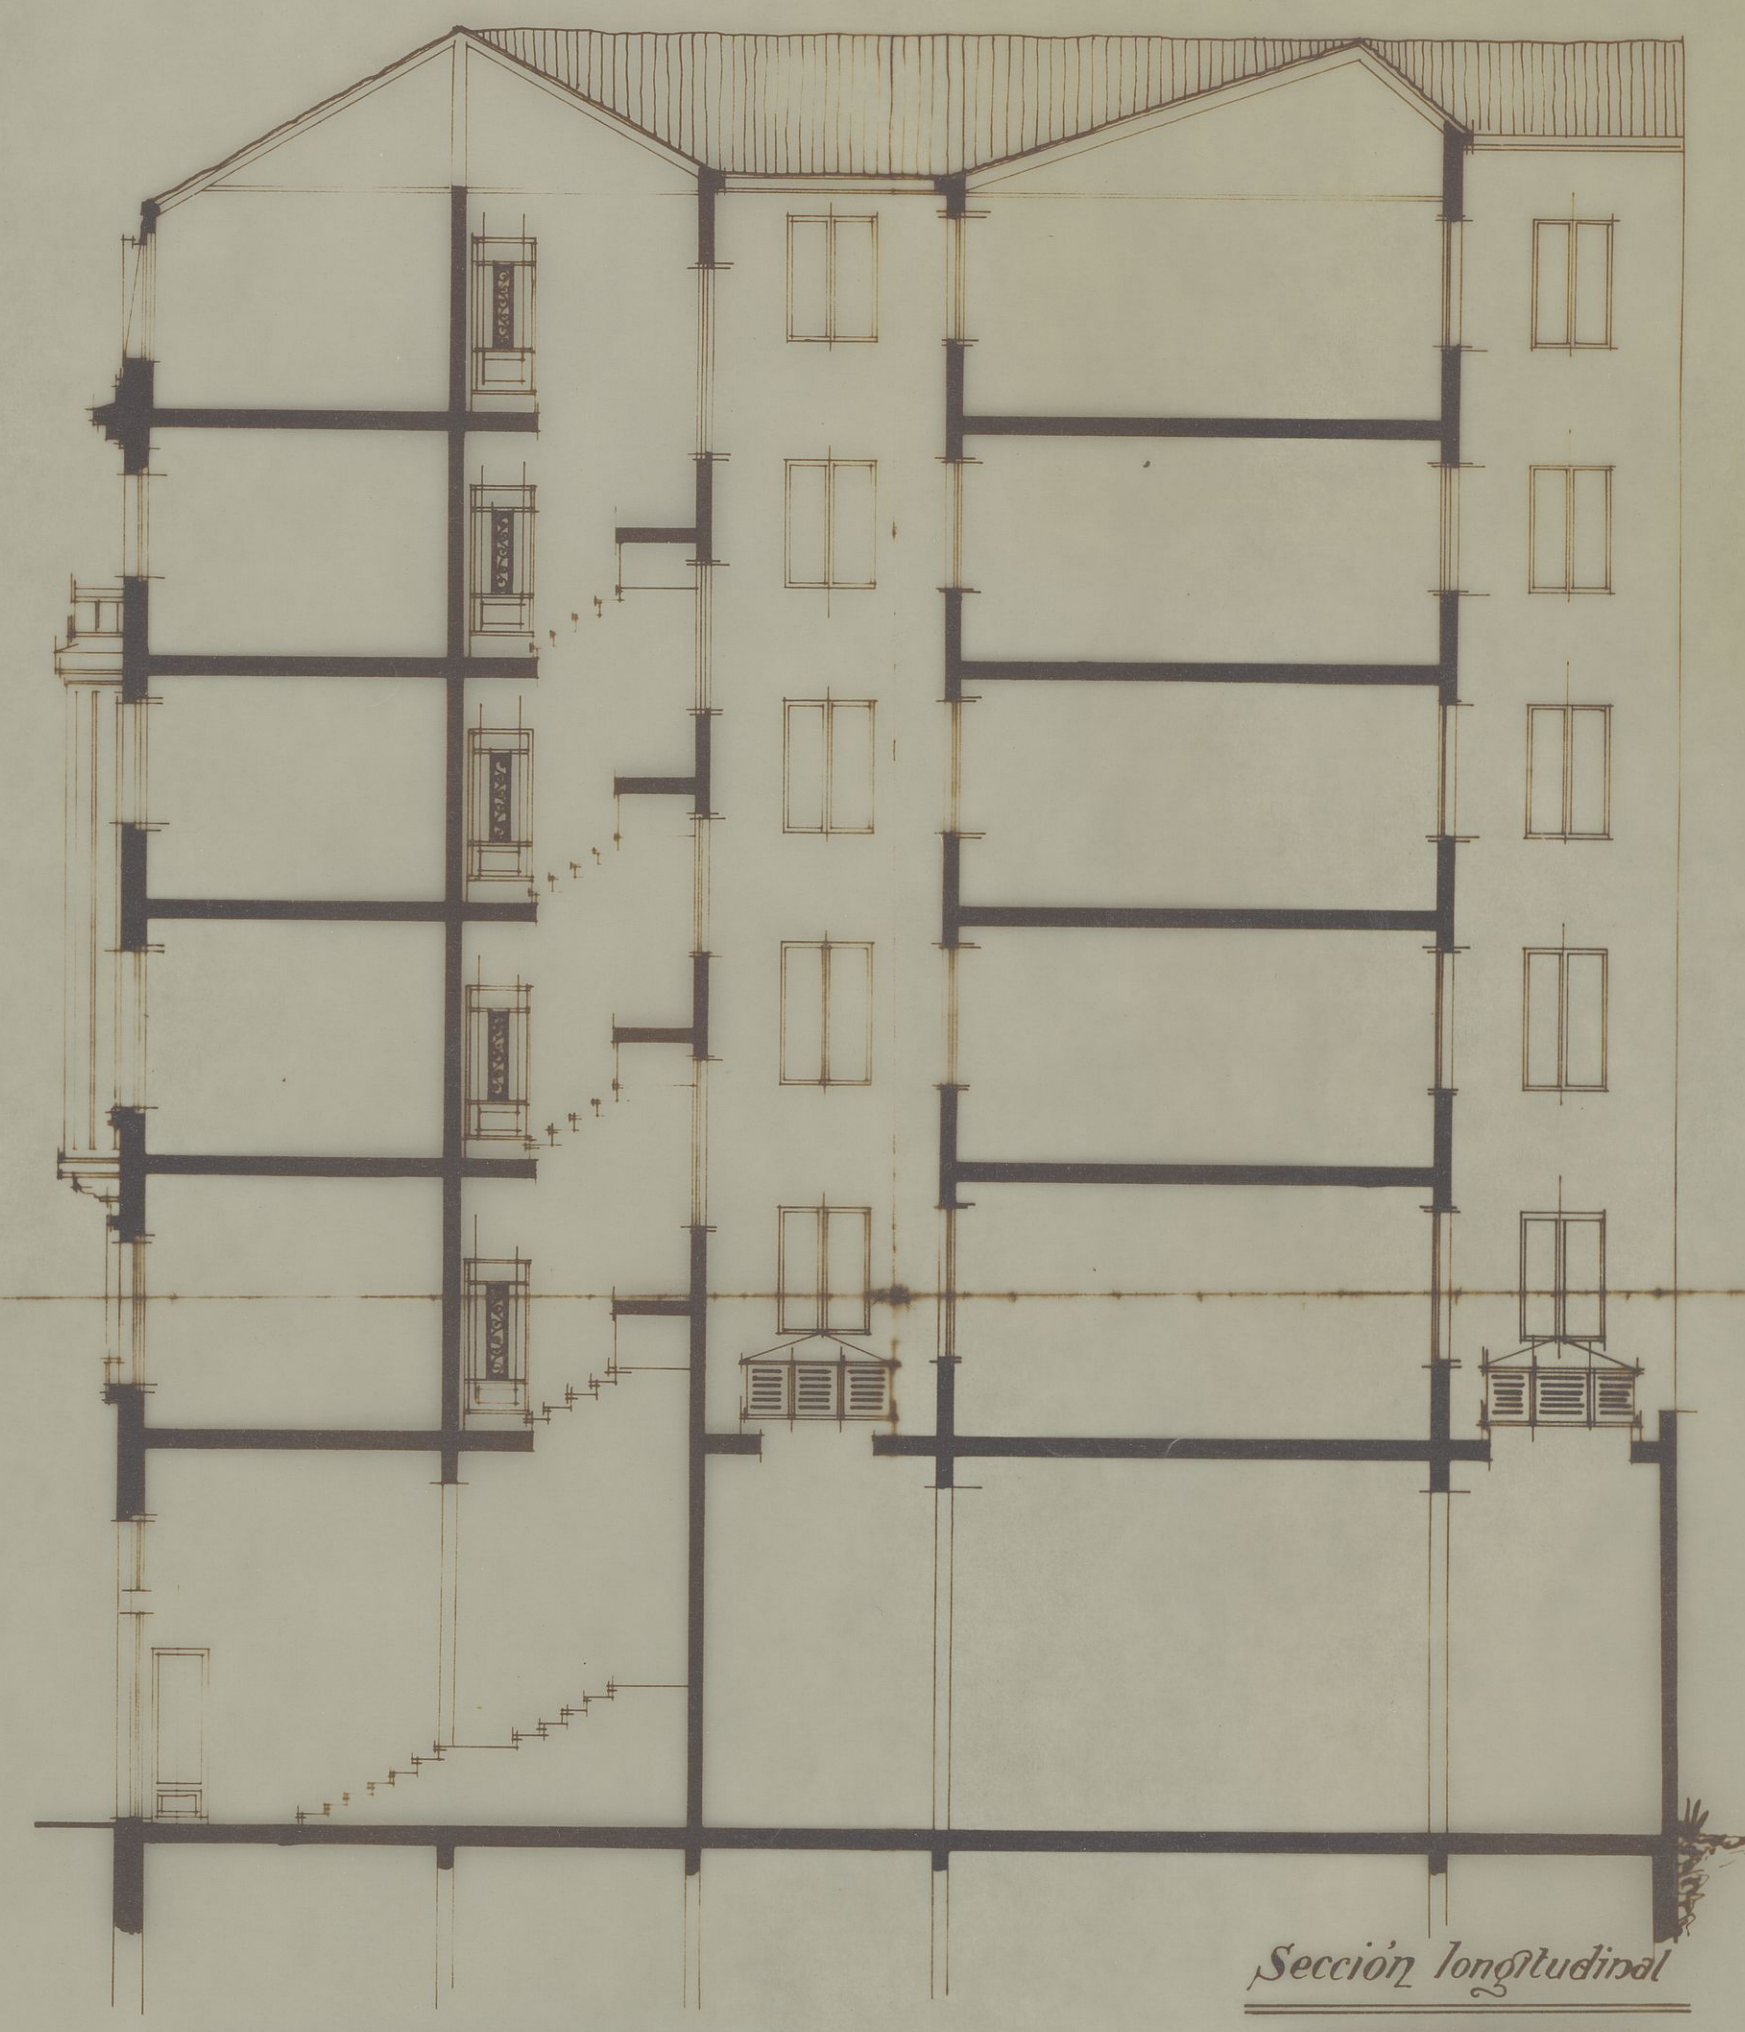

Escala 1:100

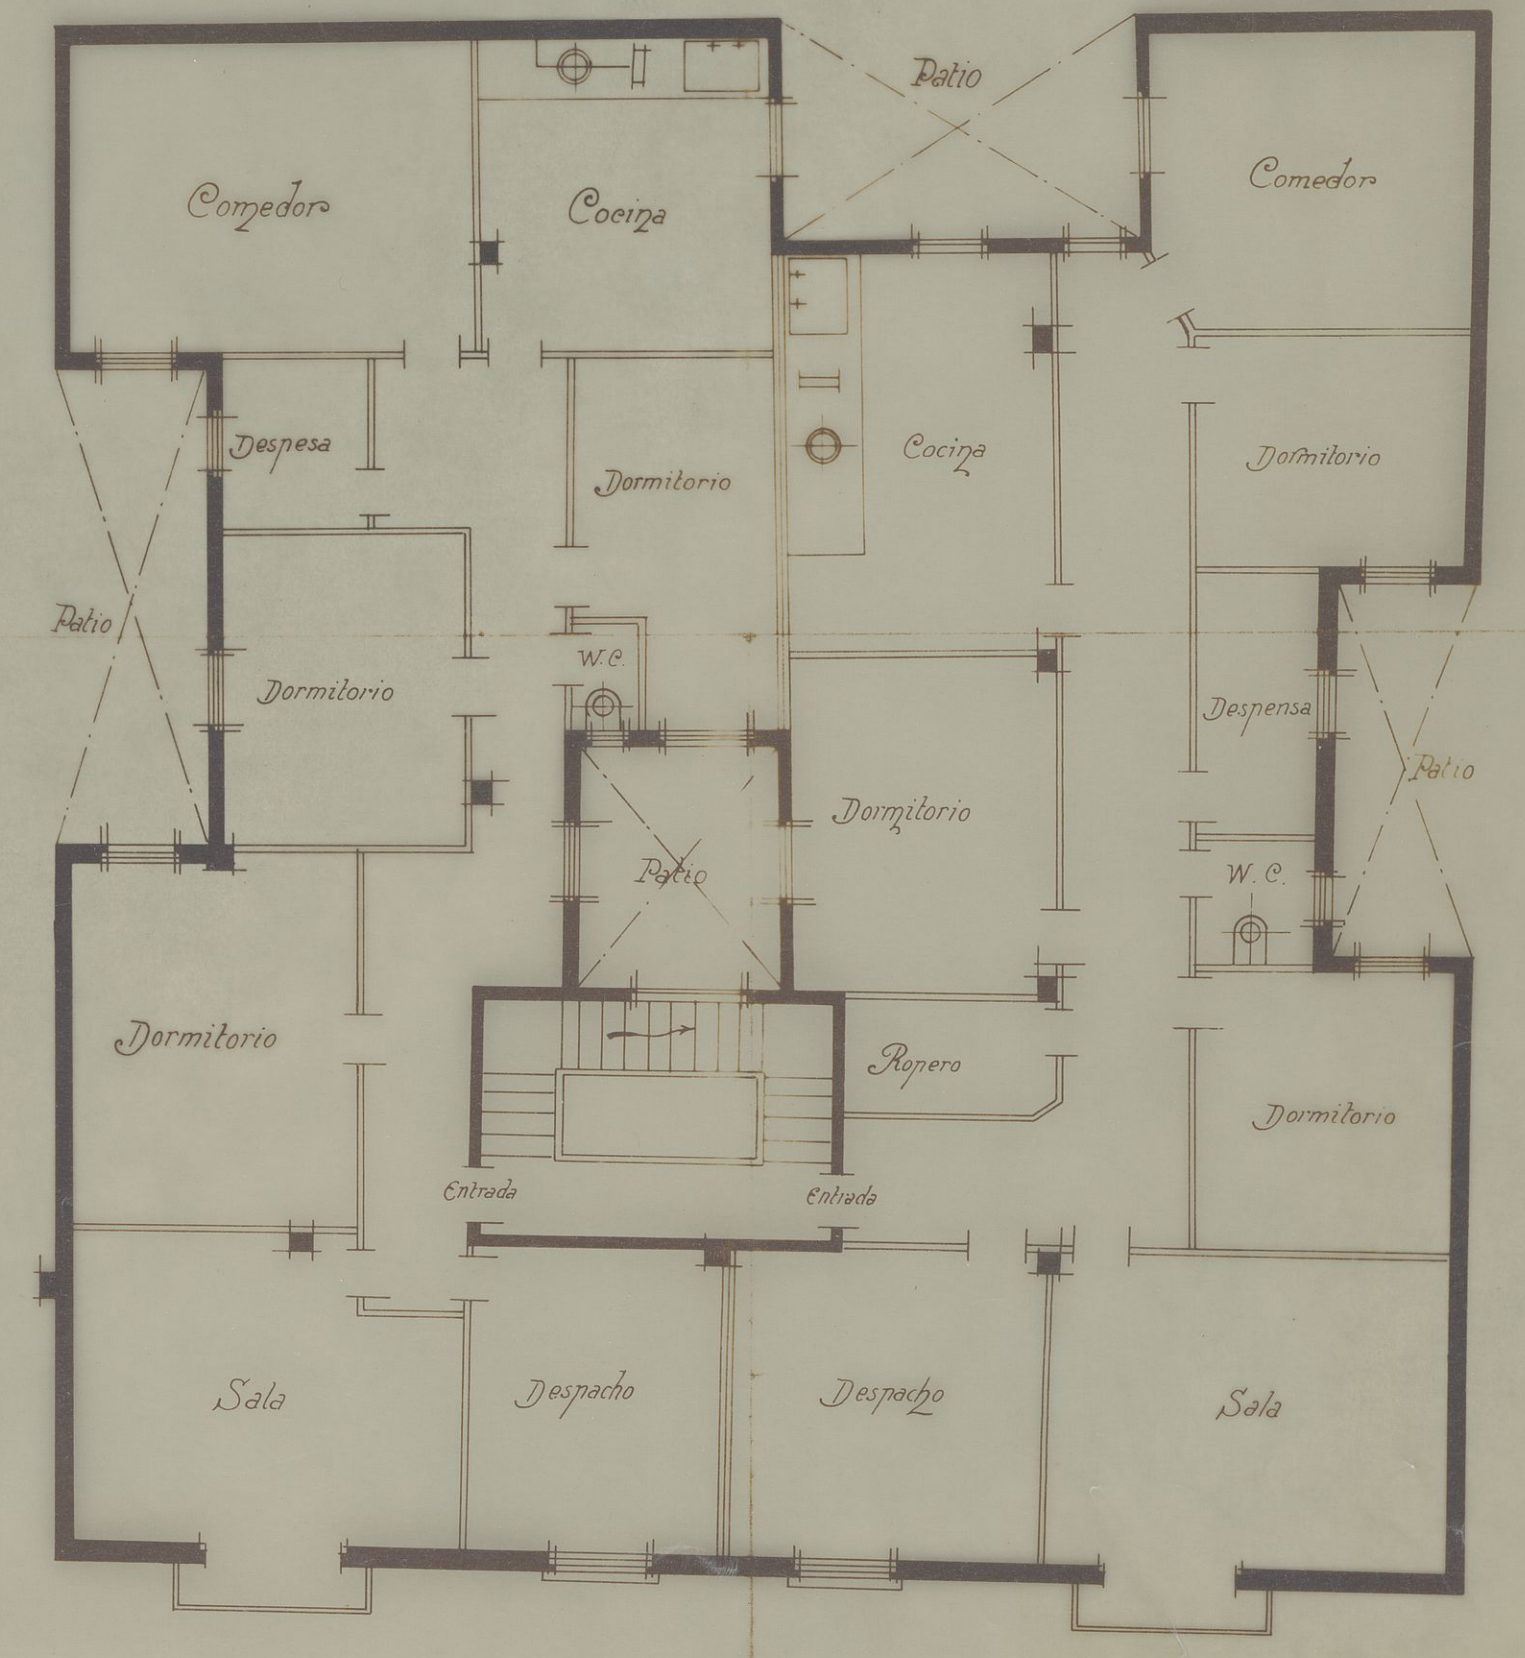

Planta de pisos
Escala 1:100

C-78

Ampliación de la Casa Social en Logroño
Sobrio-Durán y Jofre
1929.