

Proyecto de Fachada.

de la casa n.º 20 sita en la Calle del Laurel
propia de D. Joaquín López.


Aprobado en sesión
ordinaria de día 15 de
Abril de 1876.

El Presidente

Miguel de Villota

El Secretario.

Francisco Tomás

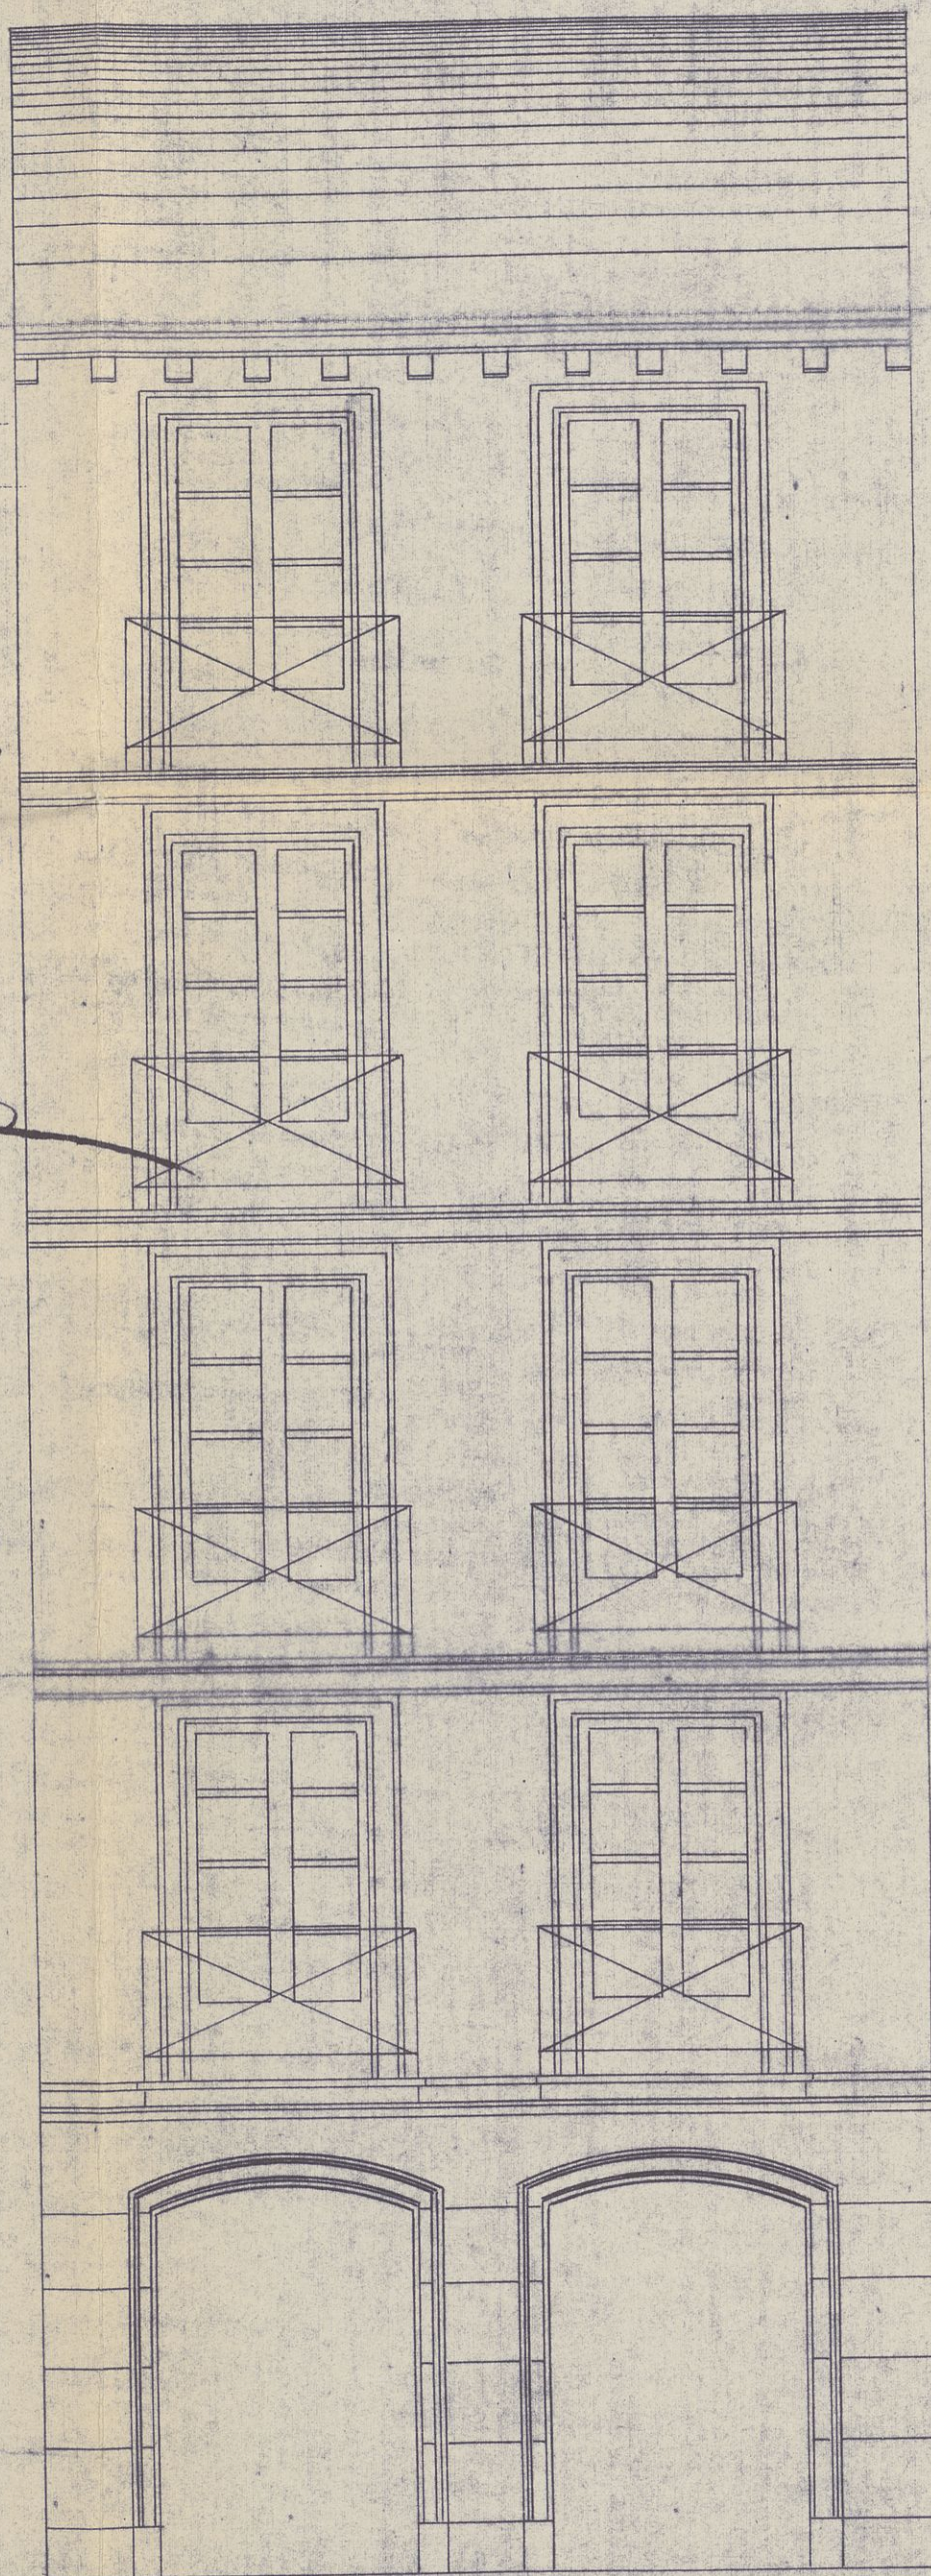

Escala: 10 5 0 1 2 3 4 5 6 Metros.

Logroño 7 de Abril de 1876.

El Arquitecto.

Francisco de Luis

P.EDIFIC.
PE-
00089

Proyecto de fachada de la casa
Nº 20 Bretón de los Herreros-Laurel
Francisco de Luis y Tomás.
1.876.