

P. EDIFIC.  
PE-  
00090

C-90

Proyecto de fachada de la casa  
Nº 20 Bretón de los Herreos-Laurel  
Francisco de Luis y Tomás.  
1.876.


# Proyecto de Fachada.

De la Casa - número 20,  
sita en el Pórtico de San Blas  
propia de D.<sup>o</sup> Joaquín López.

Aprobado en sesión  
ordinaria del día 15 de  
Abril de 1876.

El Presidente  
Joaquín de Villaverde

El Secretario:  
Miguel Corral

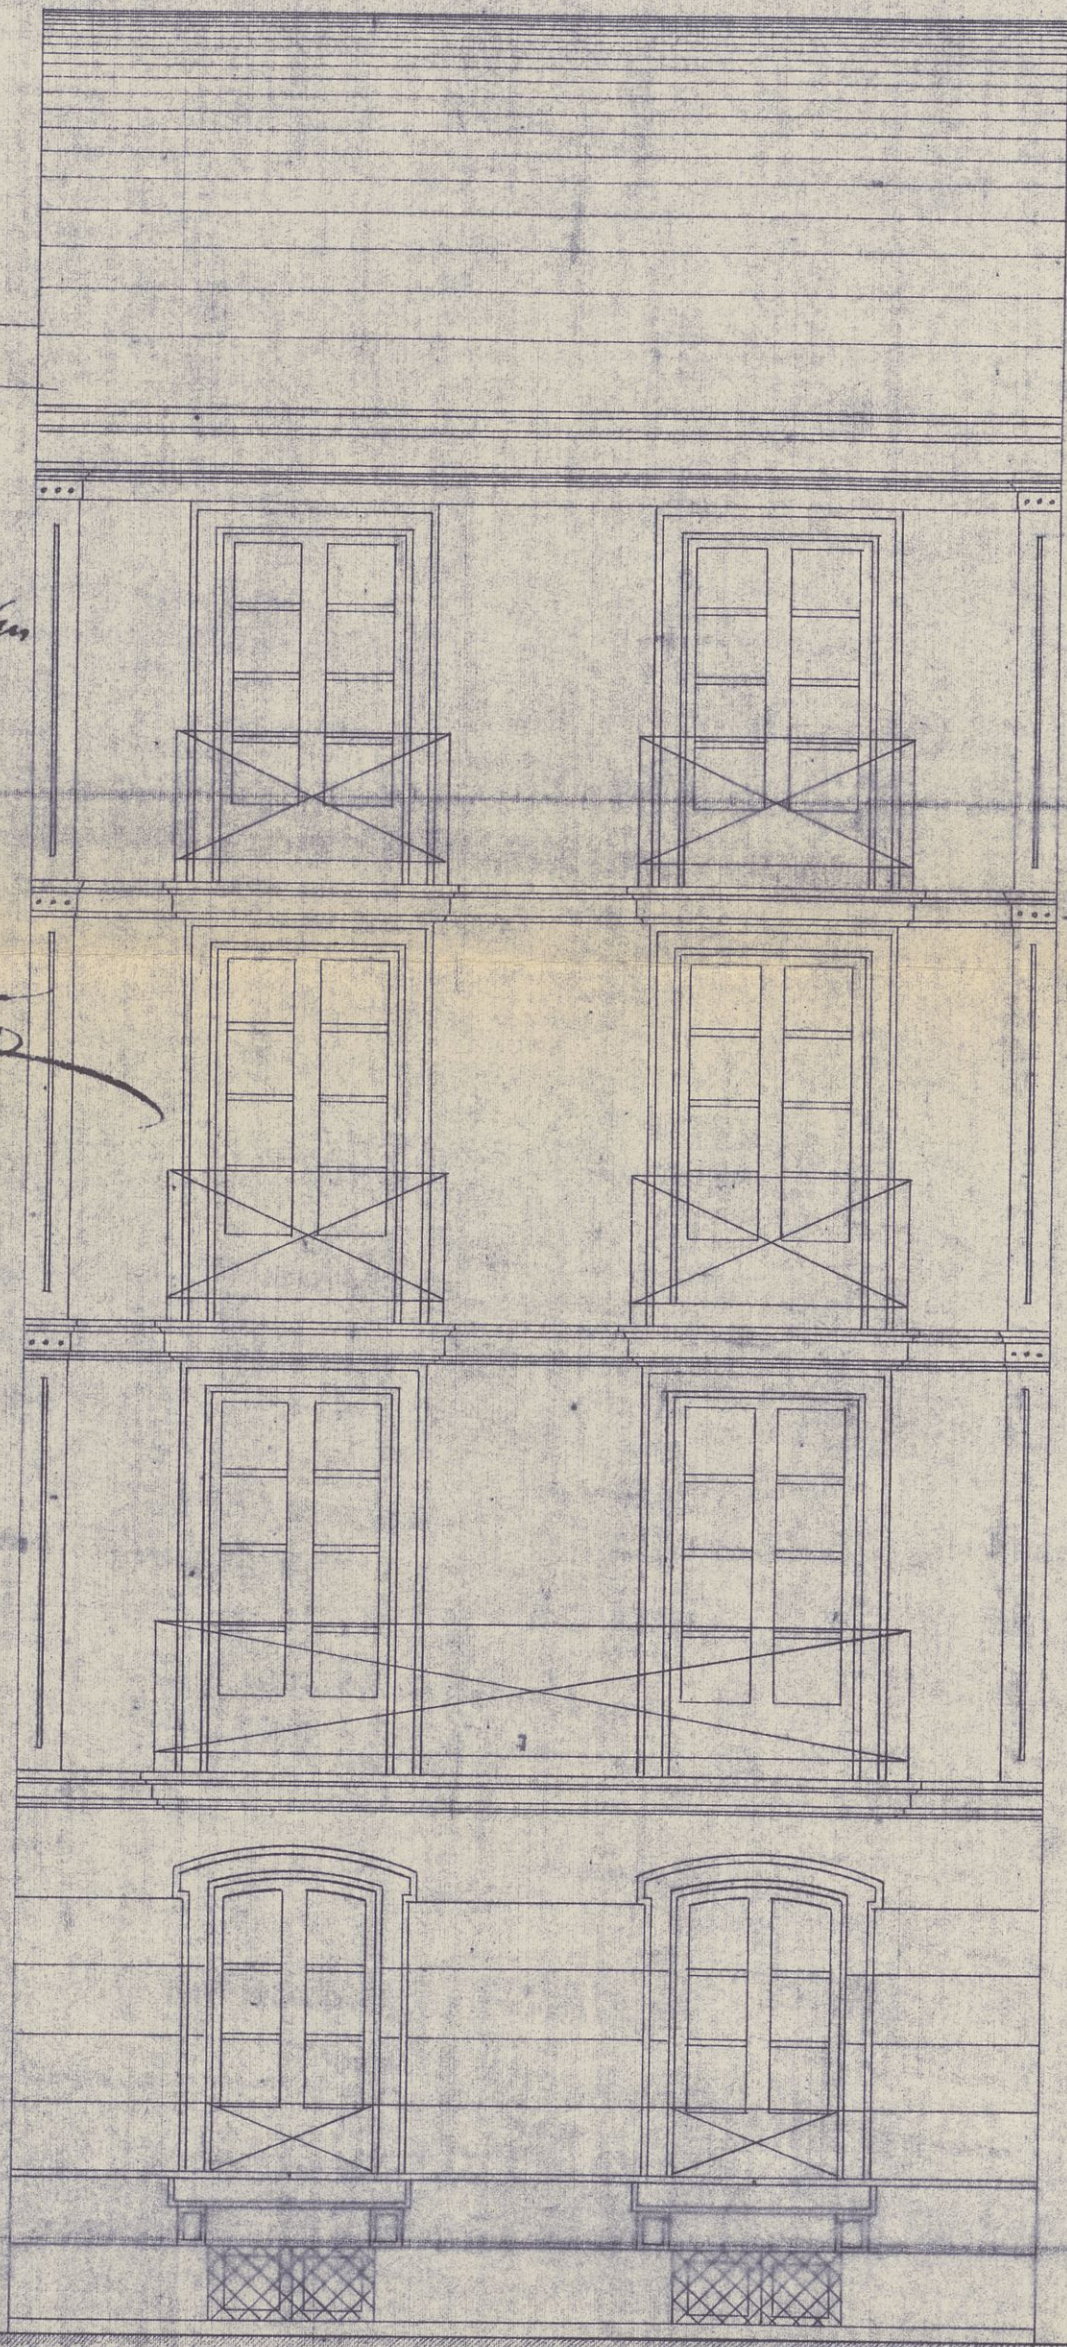

Escala. 50 5 0 3 2 3 4 5 6 Metros

Proyecto 7 de Abril de 1876.  
El Arquitecto.

Francisco de Luis y Tomás