


Proyecto de fachadas.

para la casa número 6 de la calle de Carnicerías propiedad de
Don Melchor Sanguin

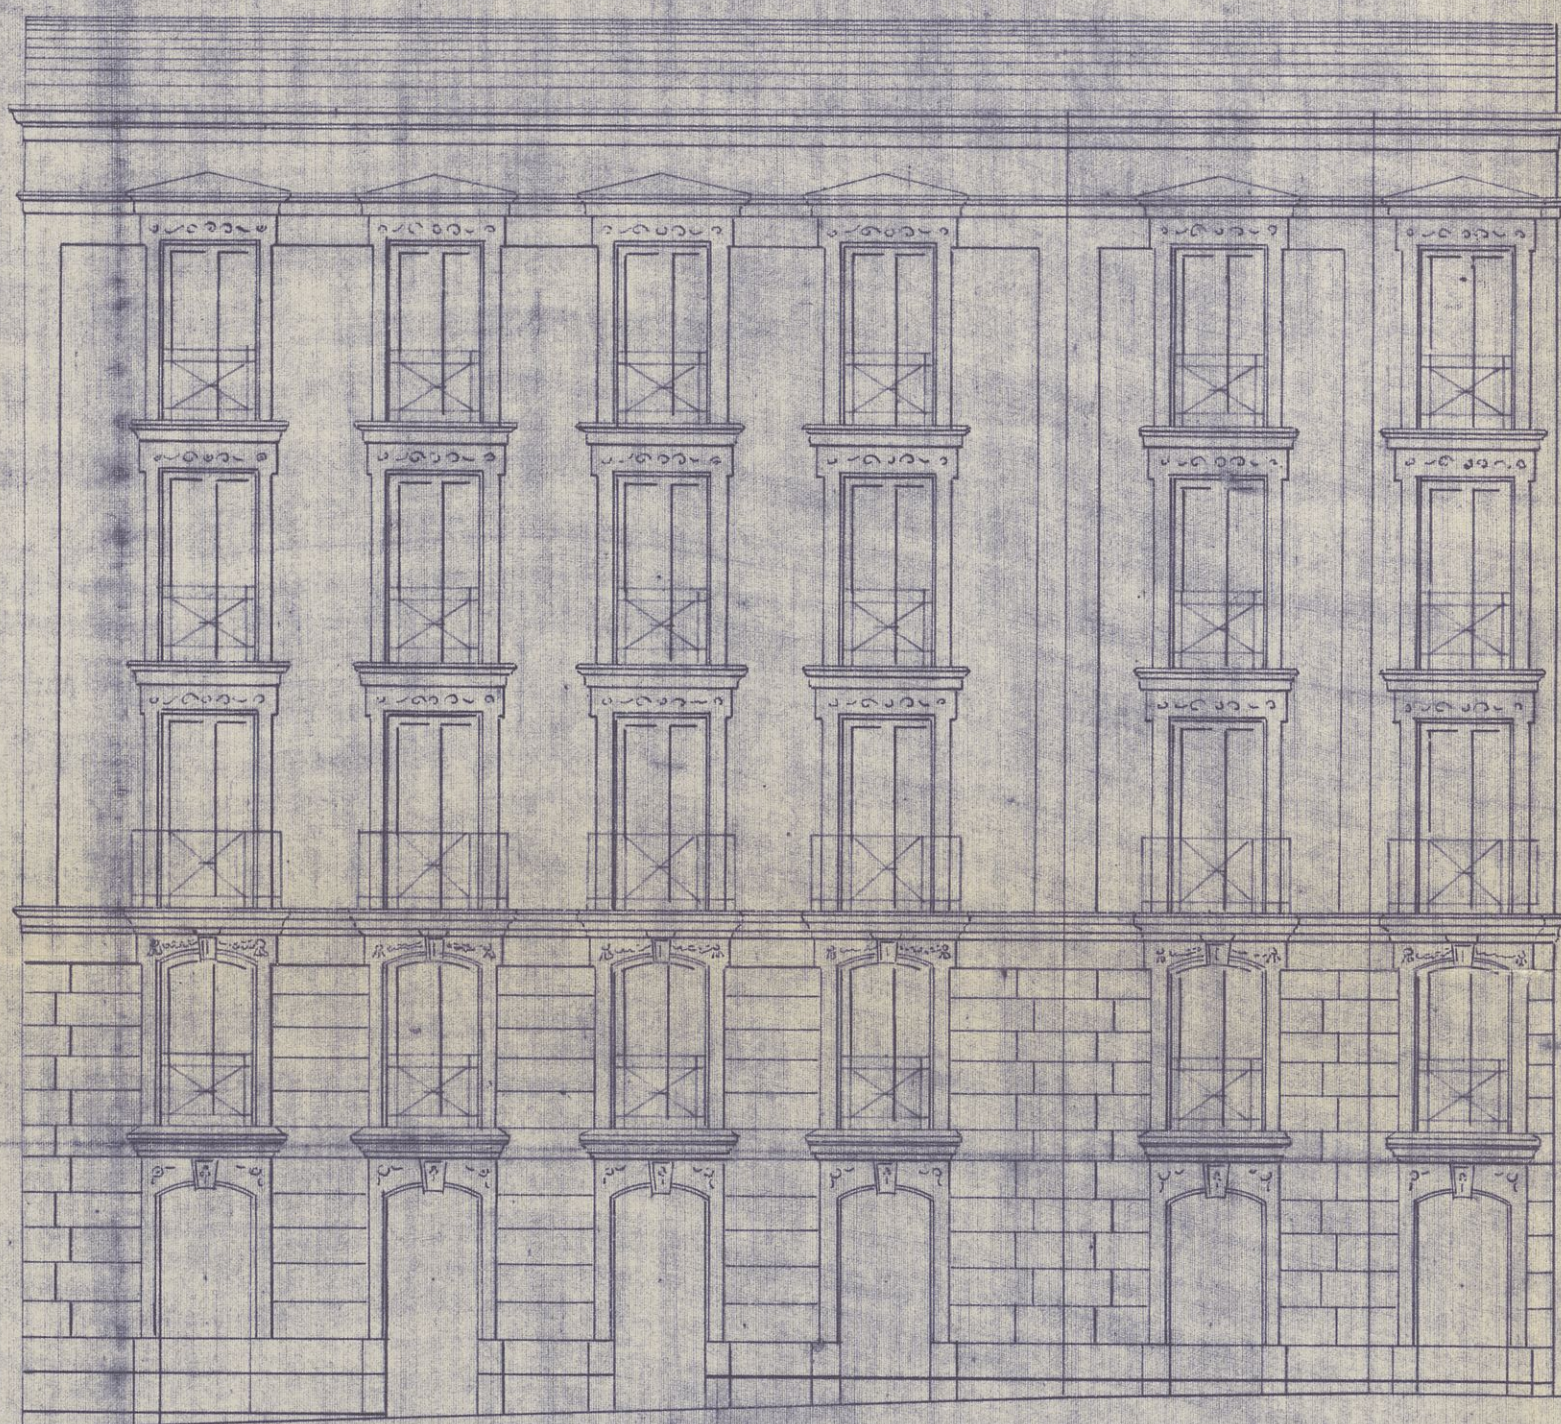

Escala de 0.03 por metro

El Propietario
Melchor Sanguin

Logroño 12 de Noviembre de 1881.
El Arquitecto
Luis Barrón

P. EDIFIC.
PE-
00091

Proyecto de fachadas para N.º 6
de C/ Carnicerías.
Luis Barrón. 1.881.