



Proyecto de Fachadas para una casa sita en las Calles de Sagasta, Ruavieja y Cerrada de esta Ciudad.



Aprobado en sesion ordinaria del dia
5 de Julio de 1884.

El Presidente
Agustín Palacios

El Secretario
Antonio Corral

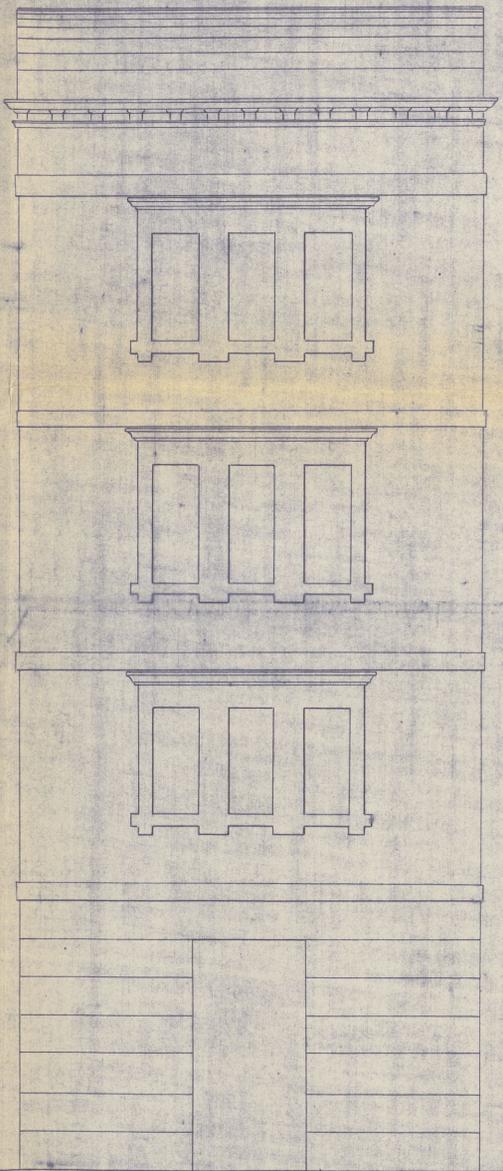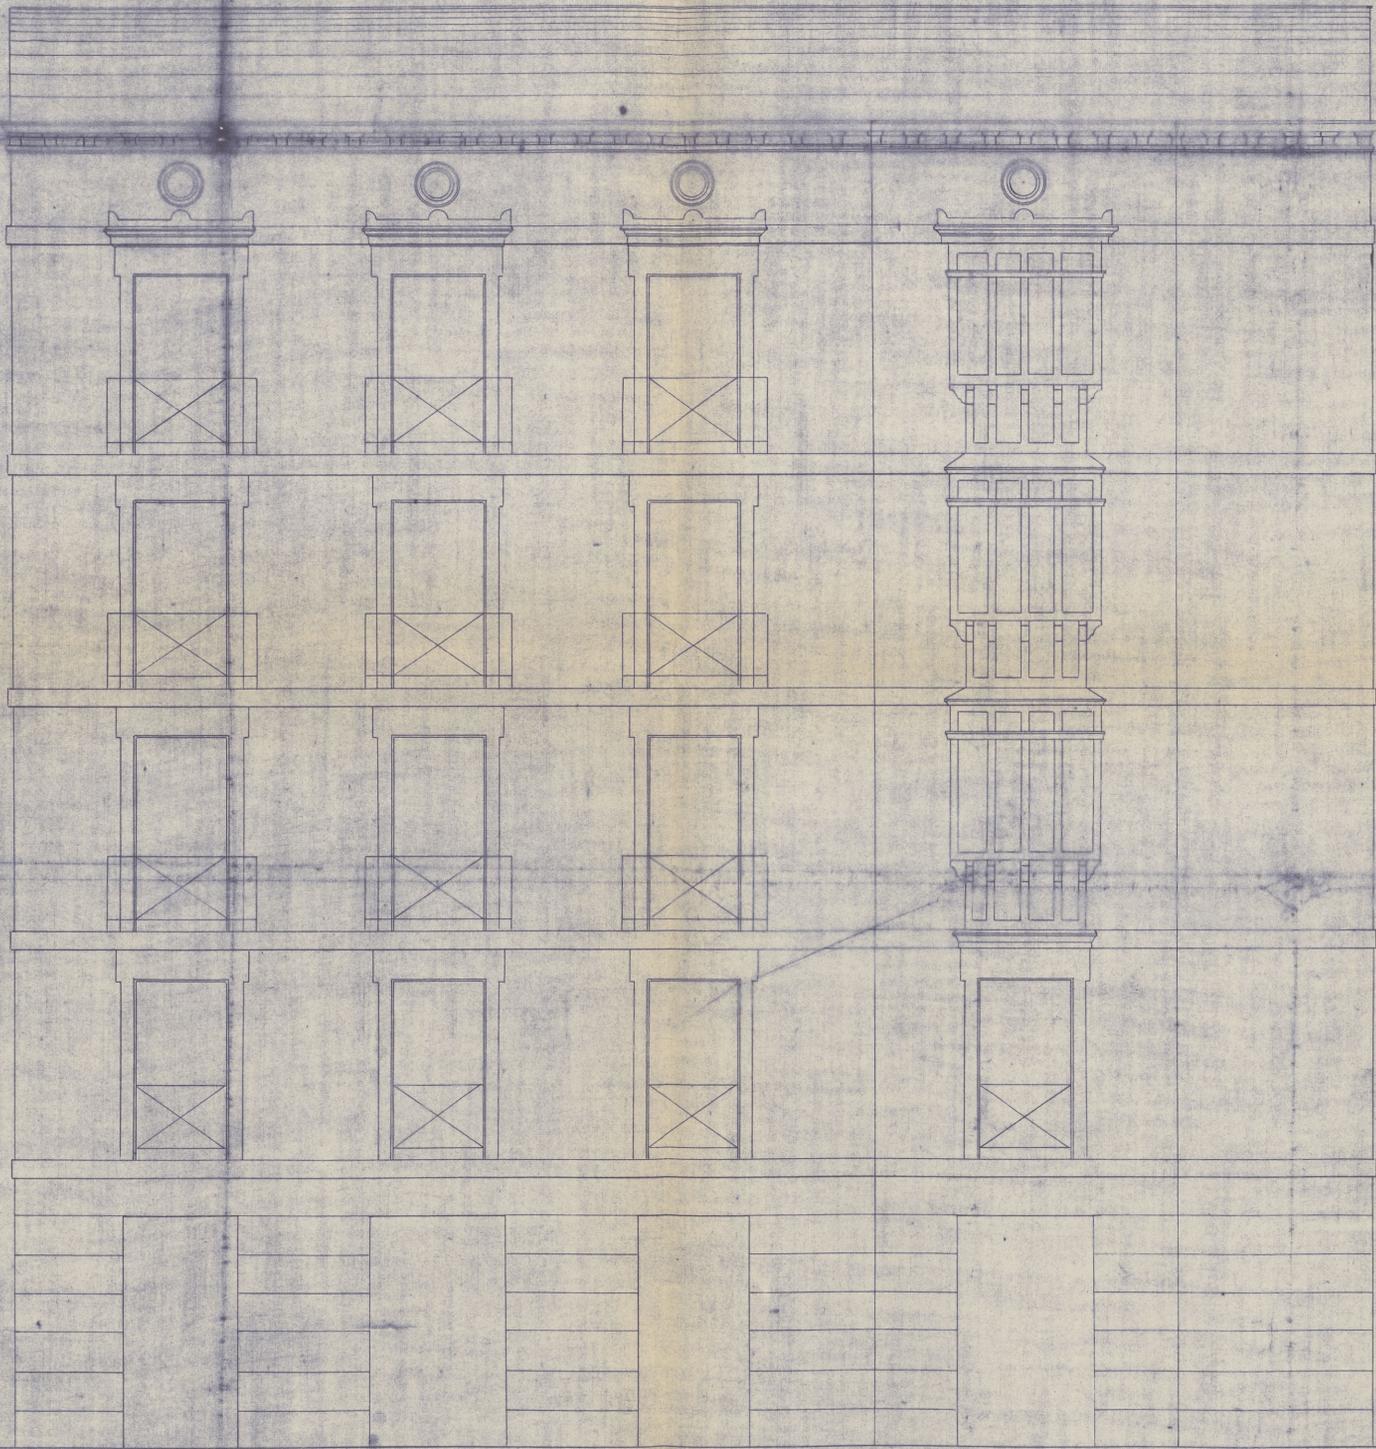

Calle de Sagasta.

Chaplan.

Ruavieja

Calle Cerrada.

El Propietario.
Antonino Castrovieja

Escala 1/2 por metro

Se aprobó en Sesión de Junio de 1884.
El Arquitecto.

José Barón

P.EDIFIC.
PE-
00092

A plano casa c/
Sagasta con Ruavieja
José Barón. 1884
año 1884
Lef. 17. no 192