


Proyecto de fachada.

Aprobado en sesión
ordinaria del día 27 de
abril de 1895.

El Presidente
Mariano P. Méndez

El Secretario

Juan B. Cordero

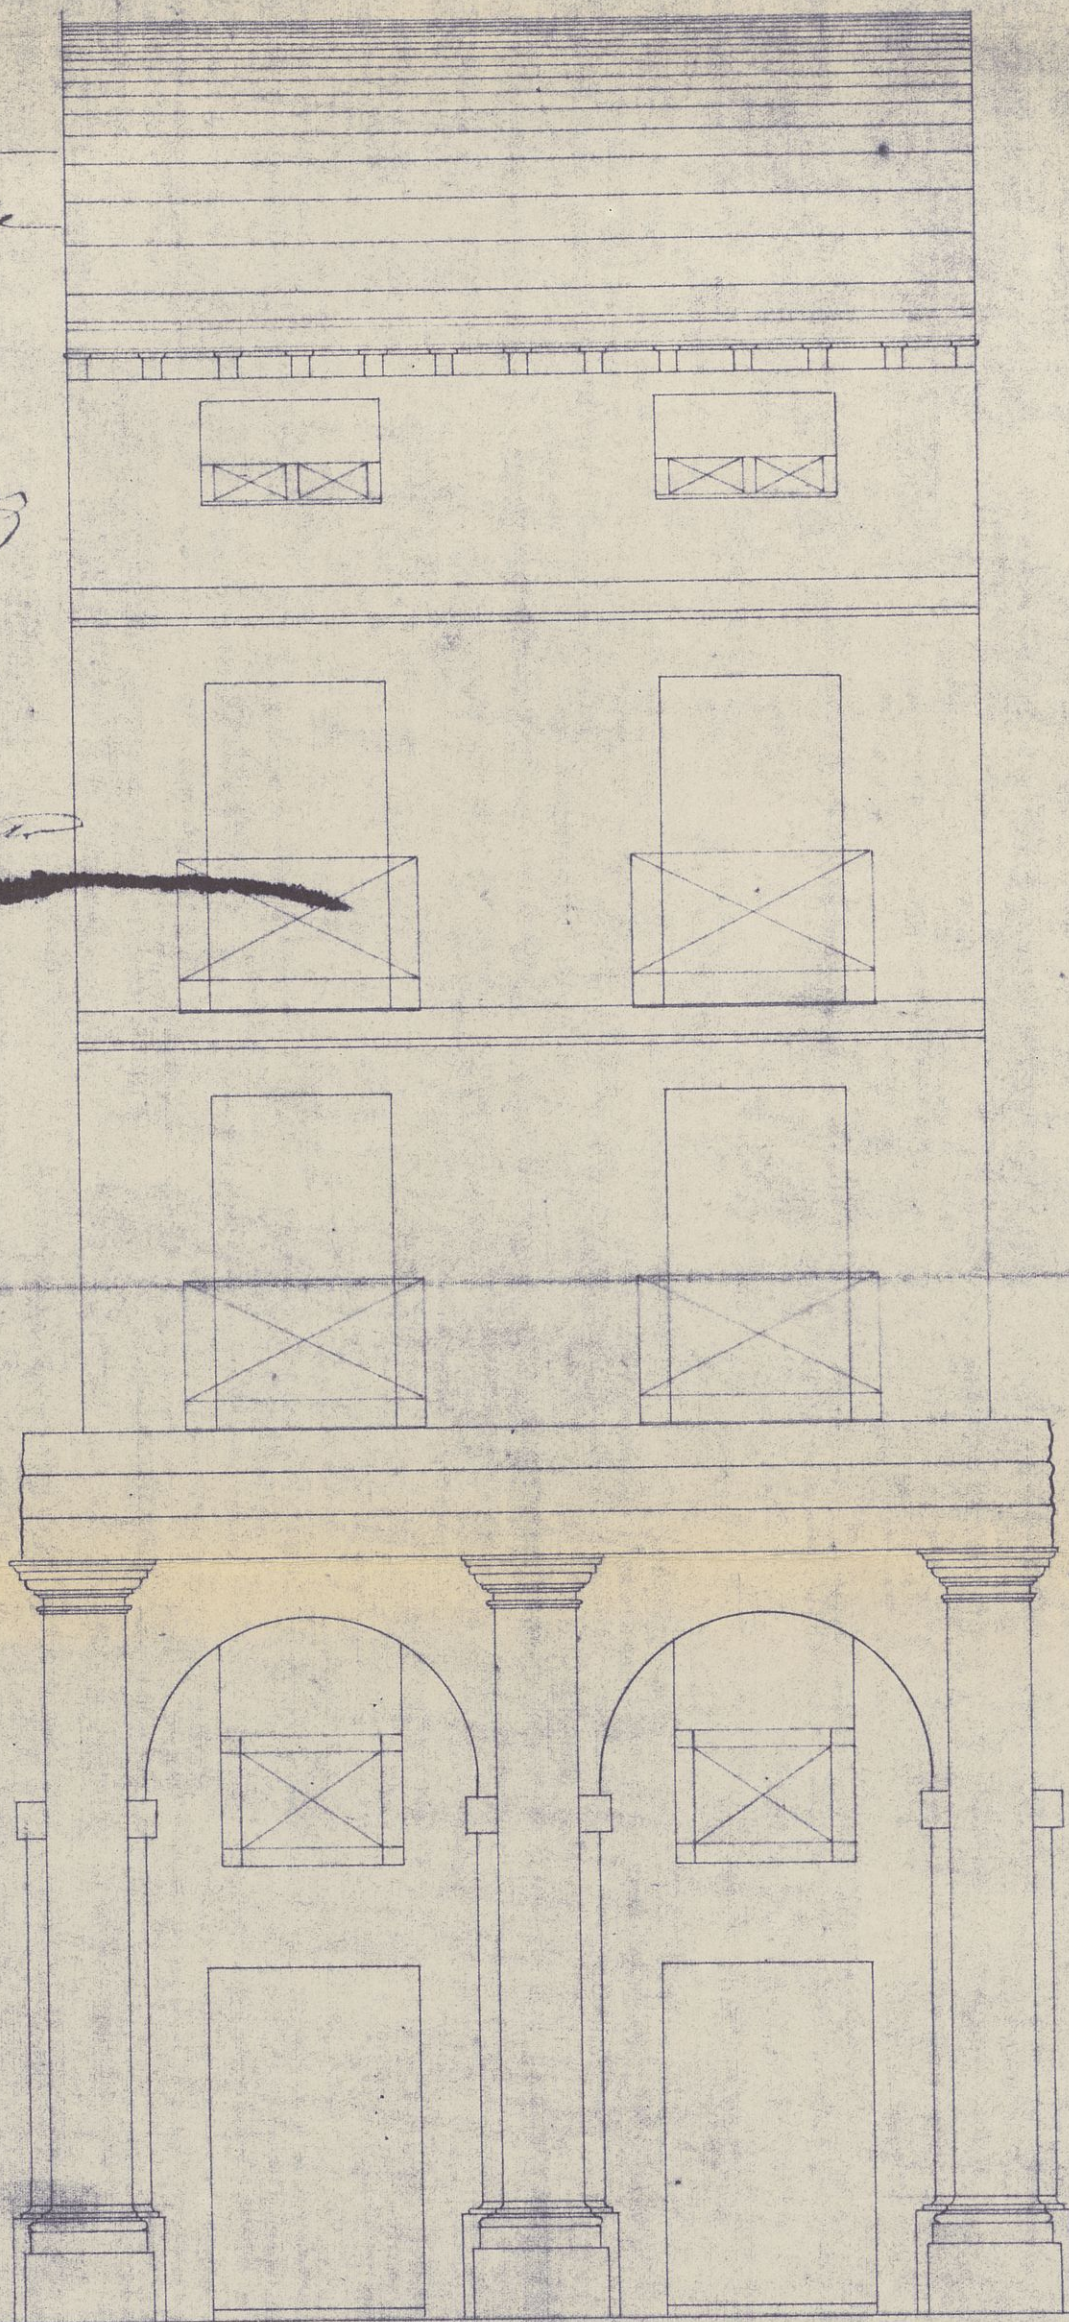

Plaza nueva del Mercado n.º 3.

El Propietario

Mariano P. Méndez

Escala $\frac{1}{60}$

Logroño 13 de abril de 1895

El Arquitecto

Luis Barrón

P.EDIFIC.
PE-
00095

Proyecto de fachada en la Plaza
del Mercado.
Luis Barrón.
1.895.

Luis Barrón.
Portalada Tienda
Lep. 194
leg. 24

P. EDIFIC.
PE-
00095

Proyecto de Reforma de la fachada
interior de Portales de la casa nº 60
de la c/ del Mercado. Luis Barrón 1.891

Proyecto de reforma de la fachada interior de Portales
De la
Casa nº 60 de la calle del Mercado


Aprobado en sesión
ordinaria del día 28
de febrero de 1891.

El Presidente

José Rodríguez Páez

El Secretario

Fernando Gómez

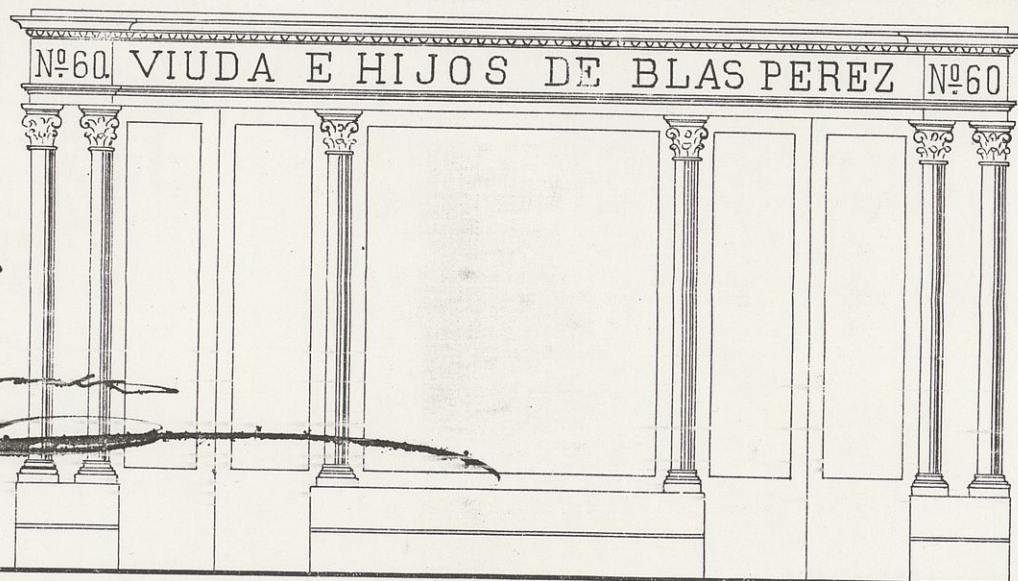

Escala de 0,02 por metro.

El Propietario,

Raúl Chacón

Logroño 21 de febrero de 1891.

El Arquitecto,

Luis Barrón