


- C-100. Teatro Bretin. Sección A-B. 1900.
- C-101. Teatro Bretin. Reforma de fachada. I. de Velasco. 1900.
- C-102. Teatro Bretin. Reforma de fachada. I. de Velasco. 1900.
- C-103. Teatro Bretin. Croquis de la fachada principal. 1900.
- C-104. Plano de casa en P. del Mercado. R. Anguiano. 1901.
- C-105. Proyecto de casa para obreros. L. Barrin. 1903.
- C-106. Teatro Moderno. Reforma p. principal. Quintin Bello. 1922.
- C-107. Reforma en edificio de Avda. de la Rioja. G. Cadarso. 1927.
- C-108. Proyecto de fachada. G. Cadarso. 1928.
- C-109. Fachada lateral. G. Cadarso. 1928.
- C-110. Chalet Terroba, en V. de Rey. Plantas. 1929.
- C-111. Chalet Terroba, en V. de Rey. Fachadas y sección. 1929.
- C-112. Teatro Moderno. Reforma p. baja. J. M. Carreras. 1945.
- C-113. Teatro Moderno. Sección longitudinal. J. M. Carreras. 1945.
- C-114. Teatro Moderno. Reforma p. 2º piso. J. M. Carreras. 1945.
- C-115. Teatro Moderno. Reforma p. 1º piso. J. M. Carreras. 1945.
- C-116. Proyecto de edificio en G. Morato, 4. Carceller. 1954.
- C-117. Proyecto de edificio en G. Morato, 4. Carceller. 1954.

Portafolios 2

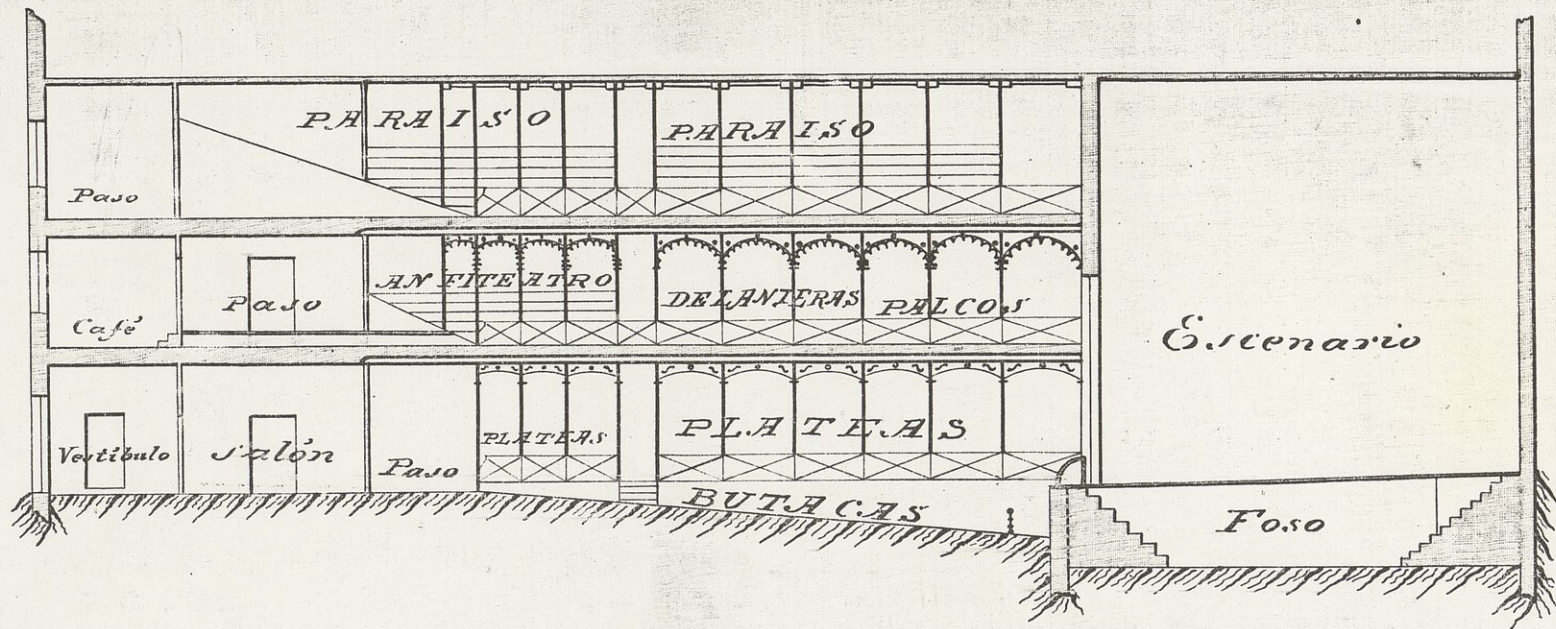

SECCION A. B.

ESCALA 1:200

P. EDIFIC.
PE-
00100