
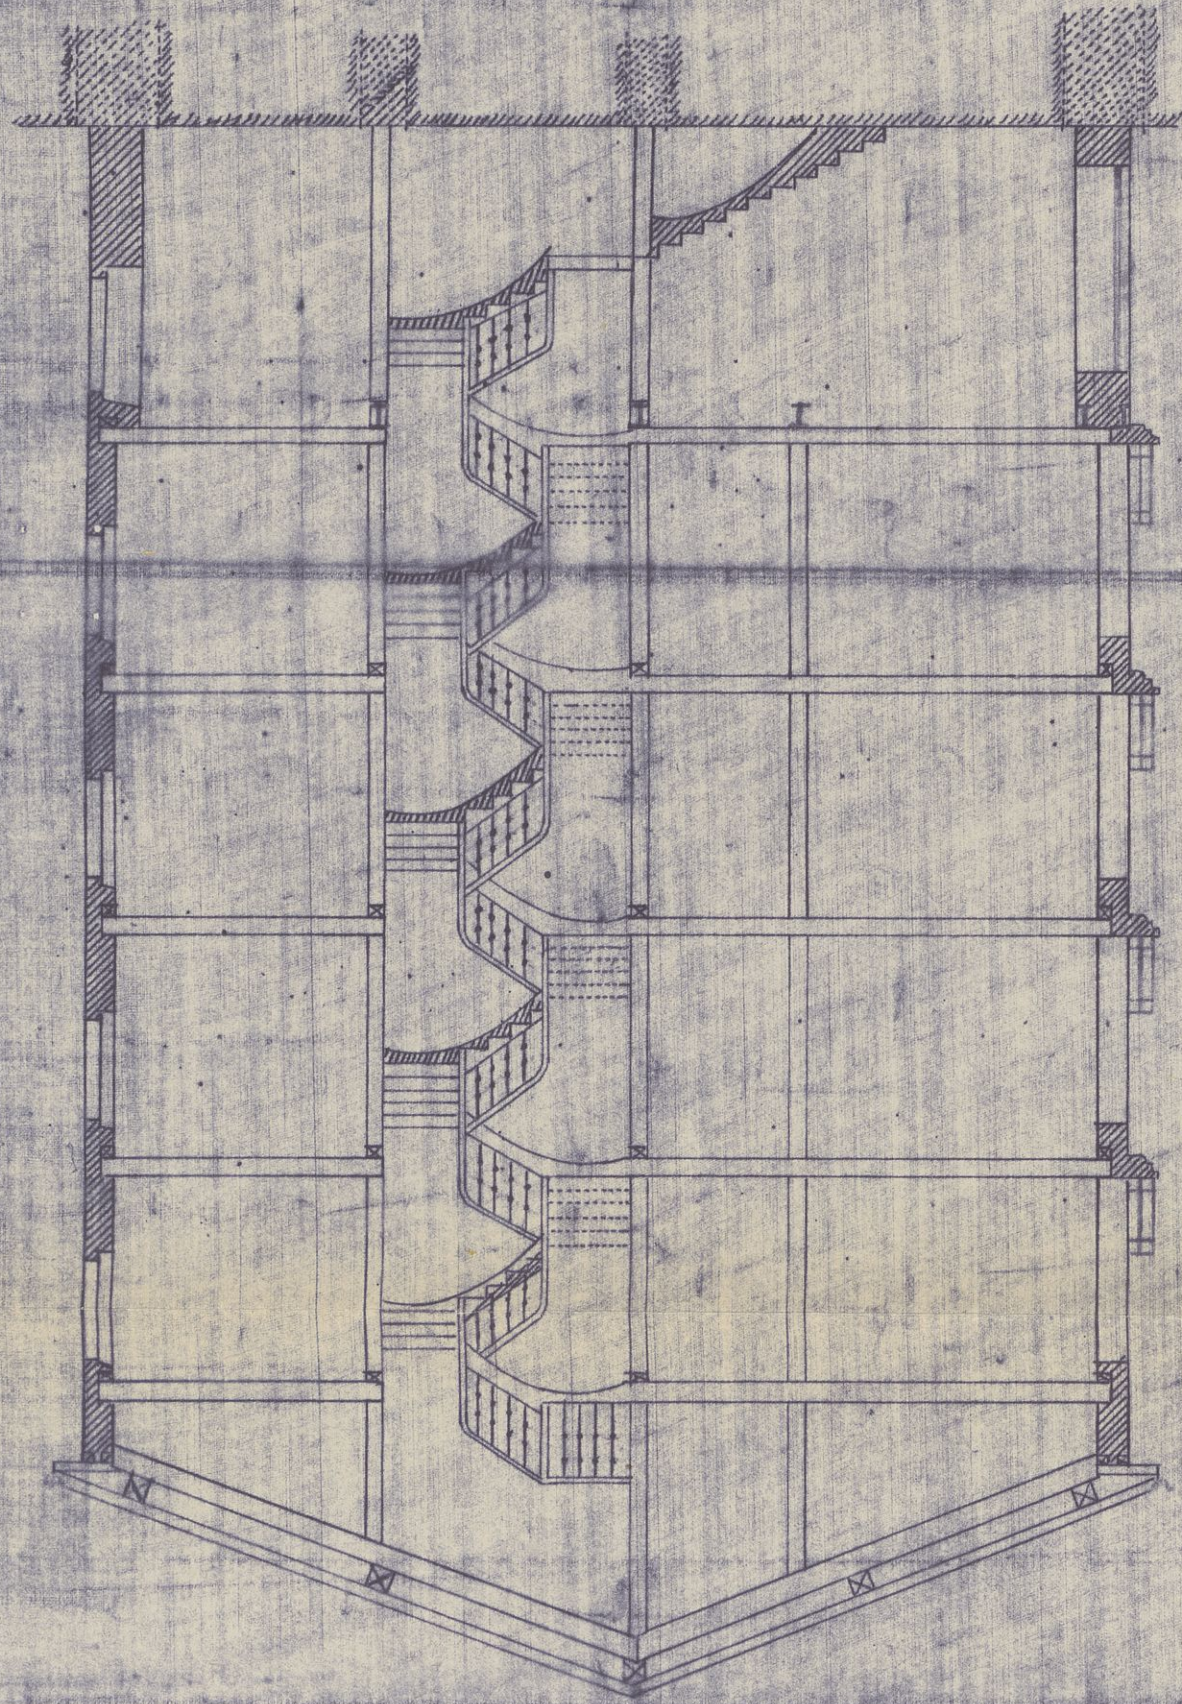


Alfonso J. J. J.

El propietario

Escuela de arquitectura

El maestro de obra
Ramón Anguiano
Enero 12 de 1901

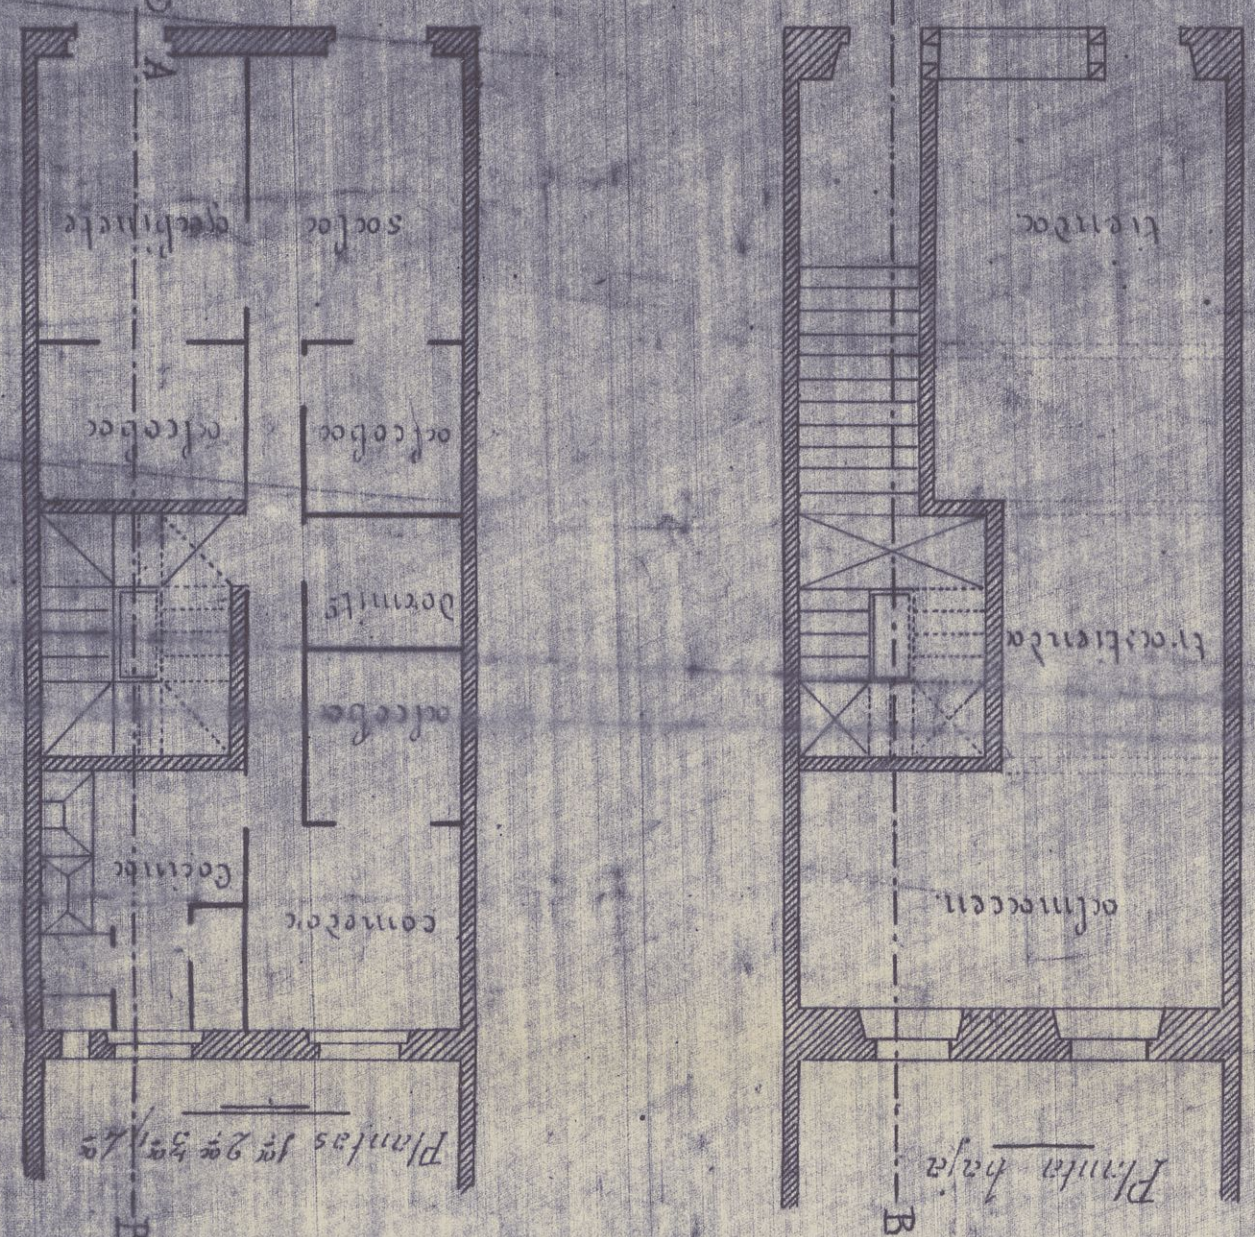

Sección por A-B

Plano de casa en plaza de la
Constitución (Mercado).
Plantas y sección.
Ramón Anguiano.
1.901.

P.EDIFIC.
PE-
00104