


PROYECTO DE CASAS PARA OBREROS

Planta de cuartos y de salones

Planta baja

Planta de los pisos


Planta de cubiertas

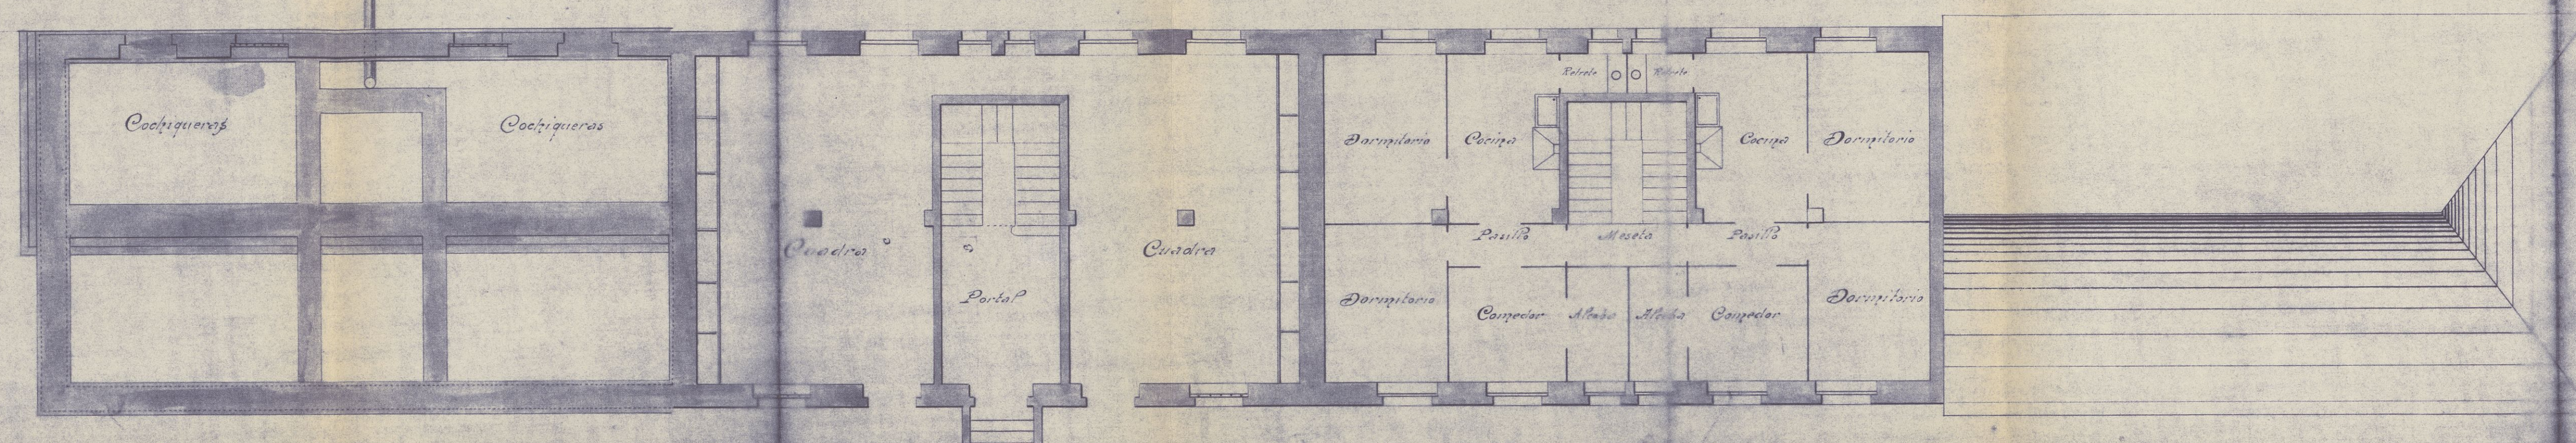

Fachada principal o Sur

Fachada posterior o Norte

Sección por A.B.C.D.

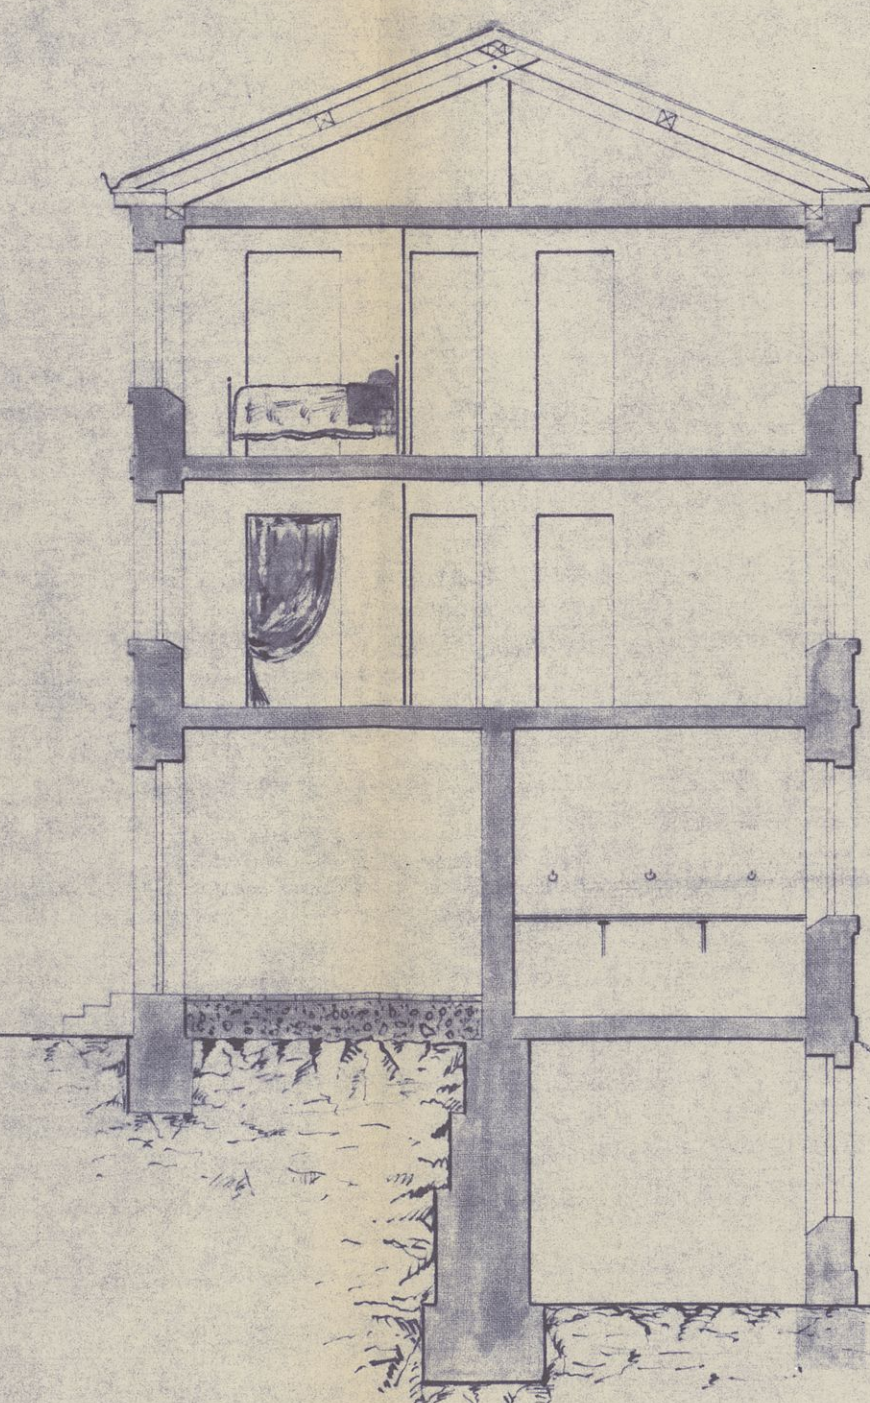

Escala de 1:100

Proyecto de casas para obreros

Arq. municipal

Luis Barrón

Carp. 204

LxP. 6

Arch. municipal

Proyecto de casas para obreros.
Luis Barrón.
1903.

PE-00105