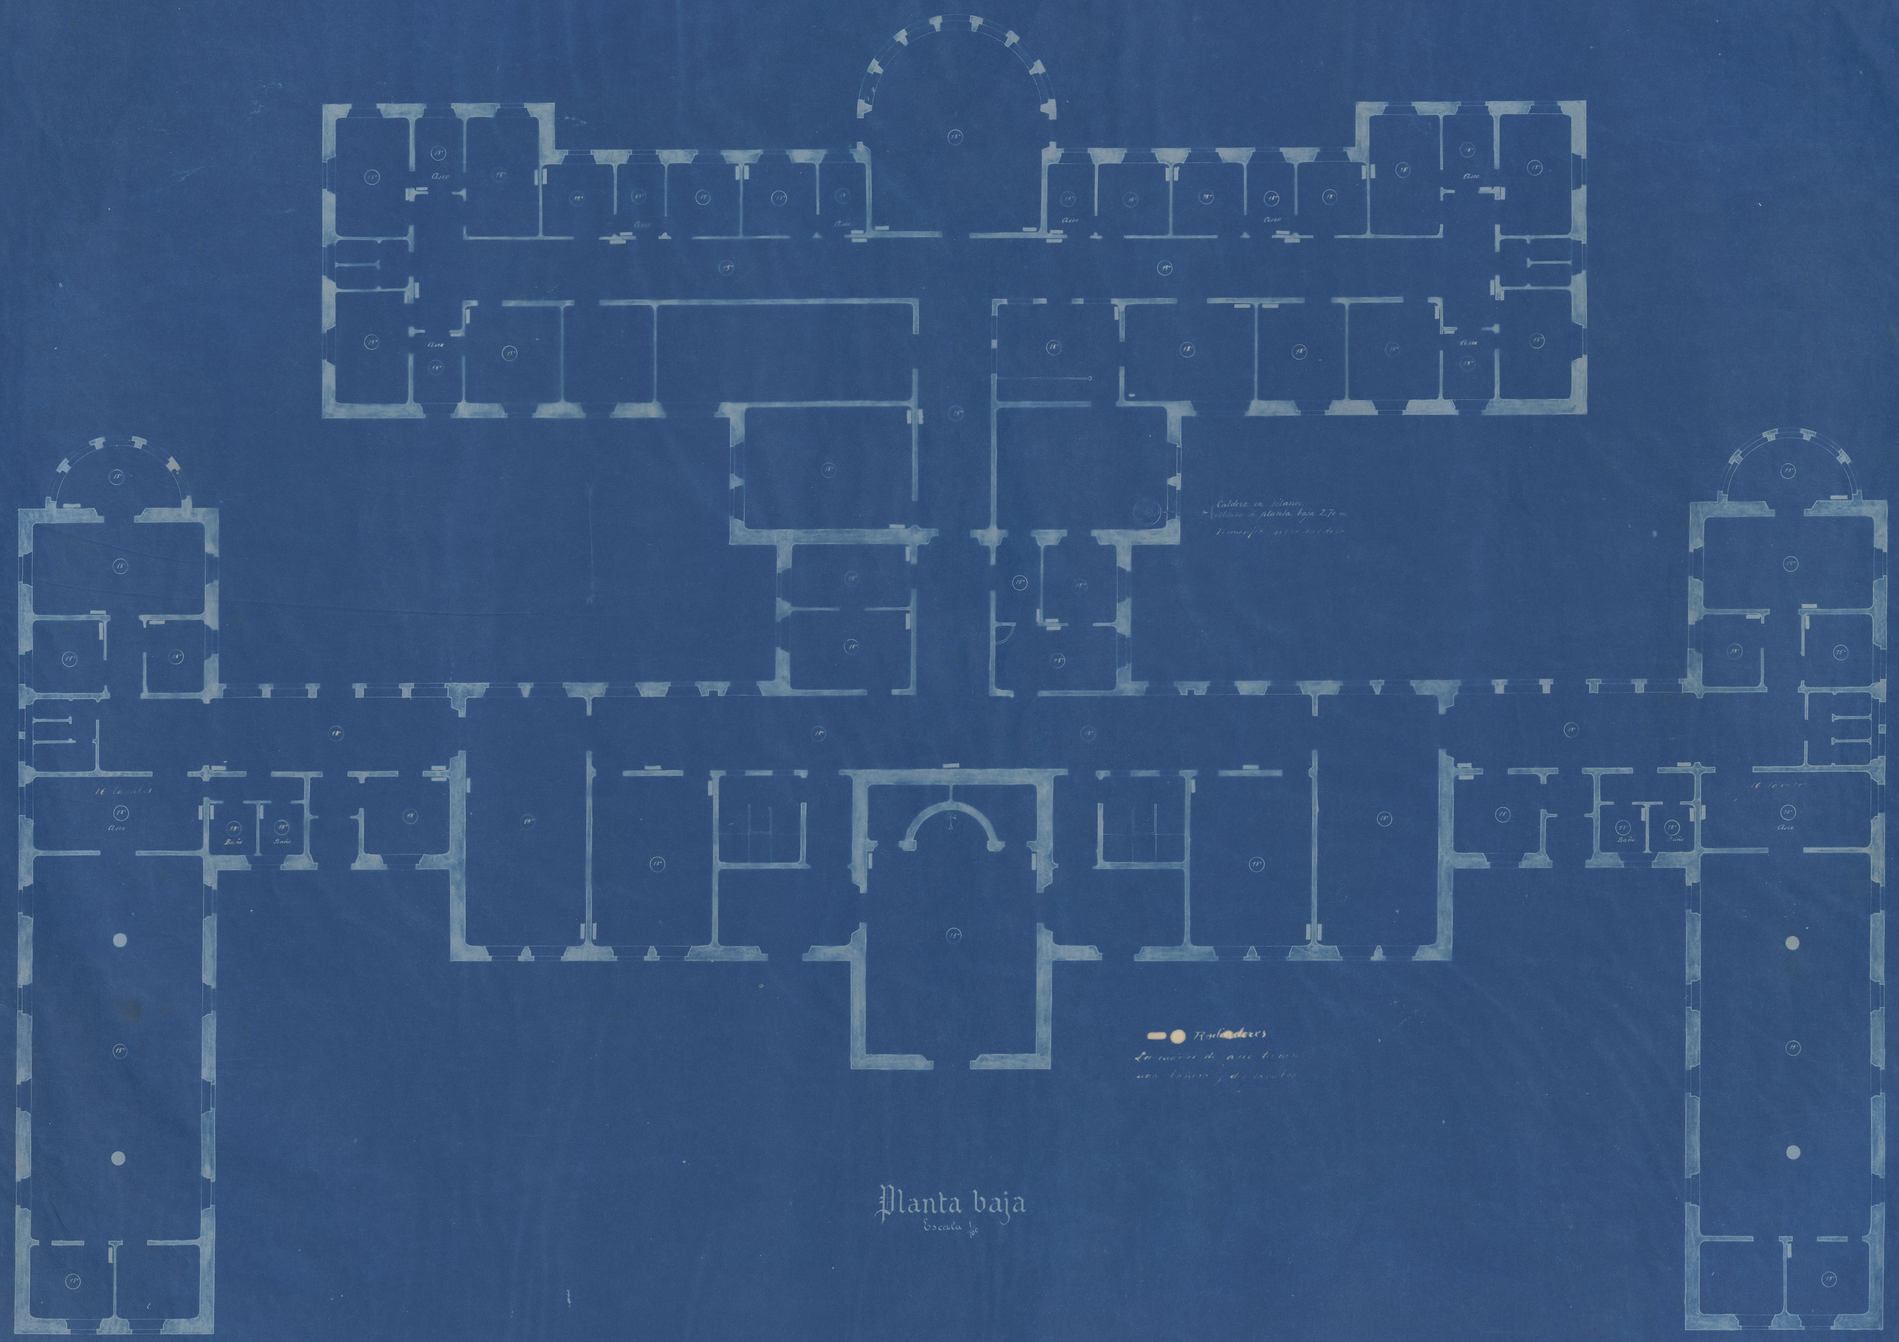

Planta baja
Escala 1/50

P.EDIFIC.
PE-
00126