


Proyecto
 DE
ASILO DE S^{ta} JUSTA
 para ancianos
 ancianas
 y viudas pobres con hijos
 = Fachada principal =

Fachada principal

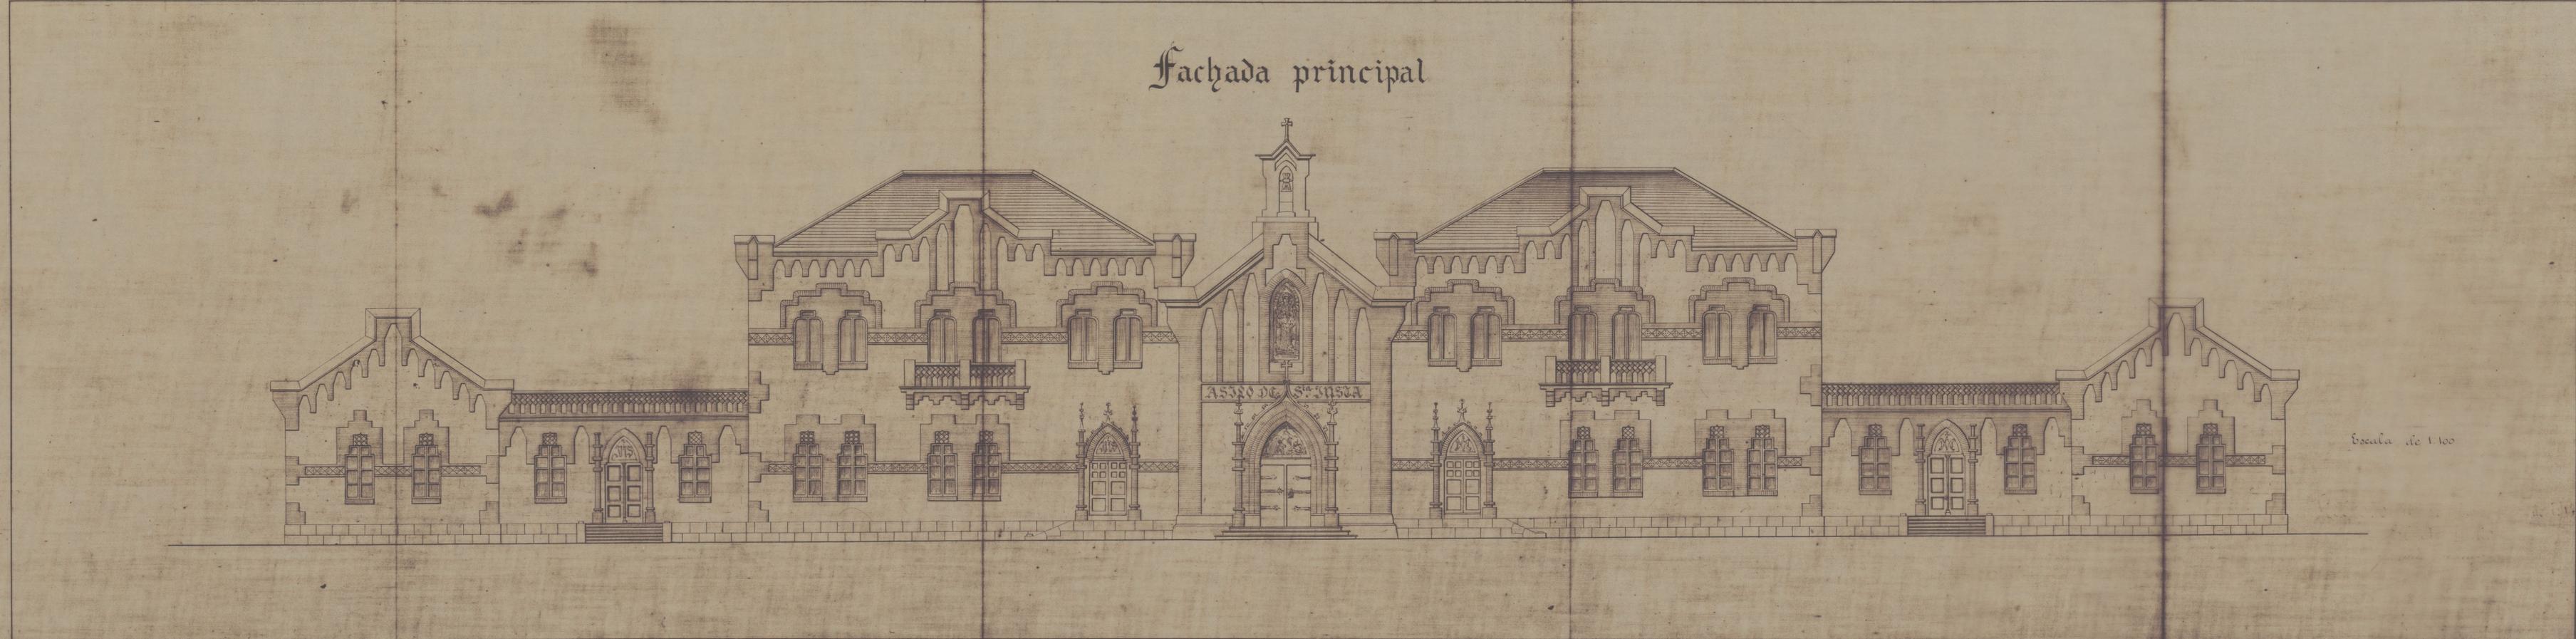

Escala de 1/100