
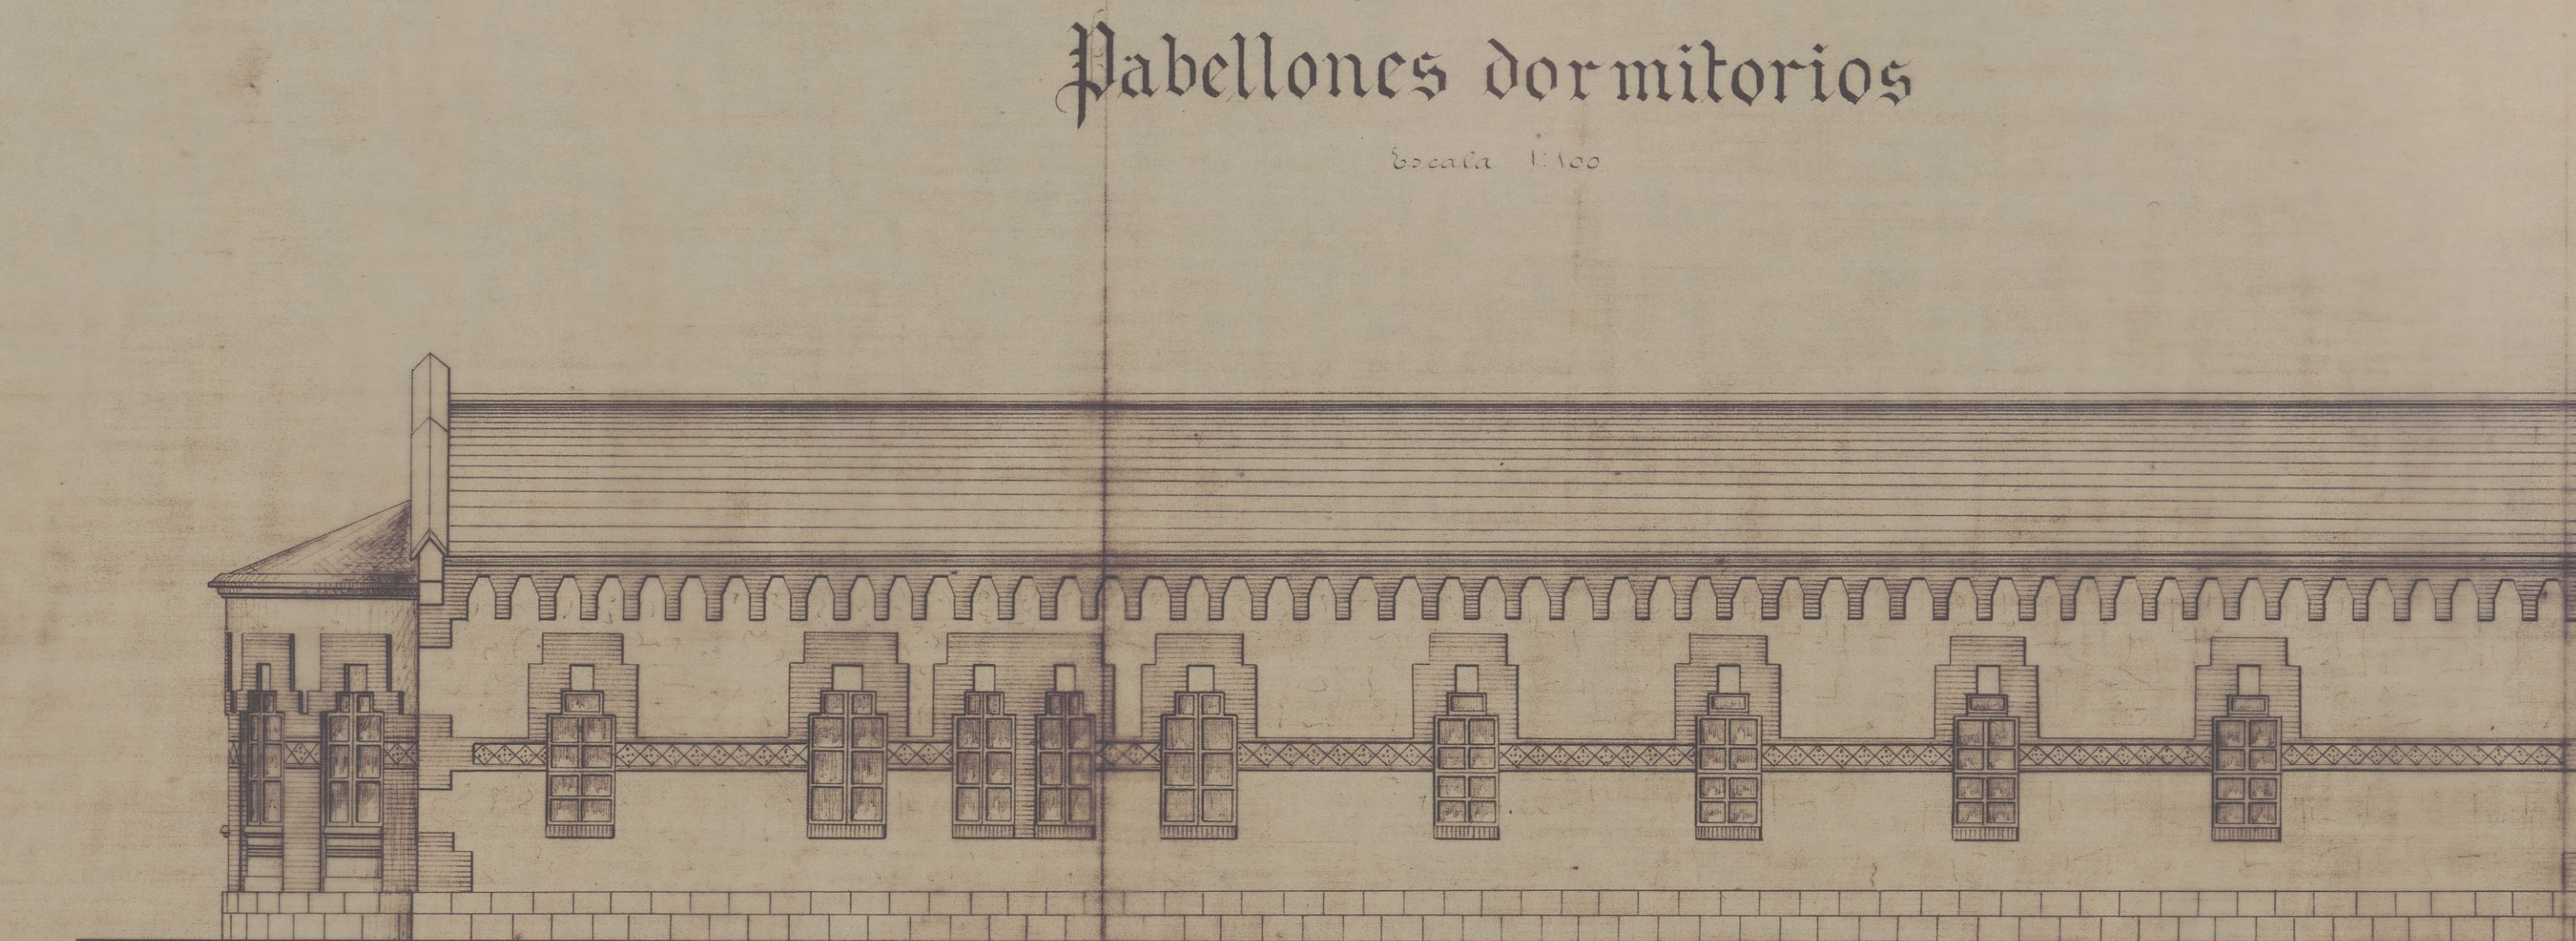


Proyecto
de
ASILO DE S.^{ta} JUSTA
para ancianos
ancianas
y viudas pobres con hijos
= Alzados =

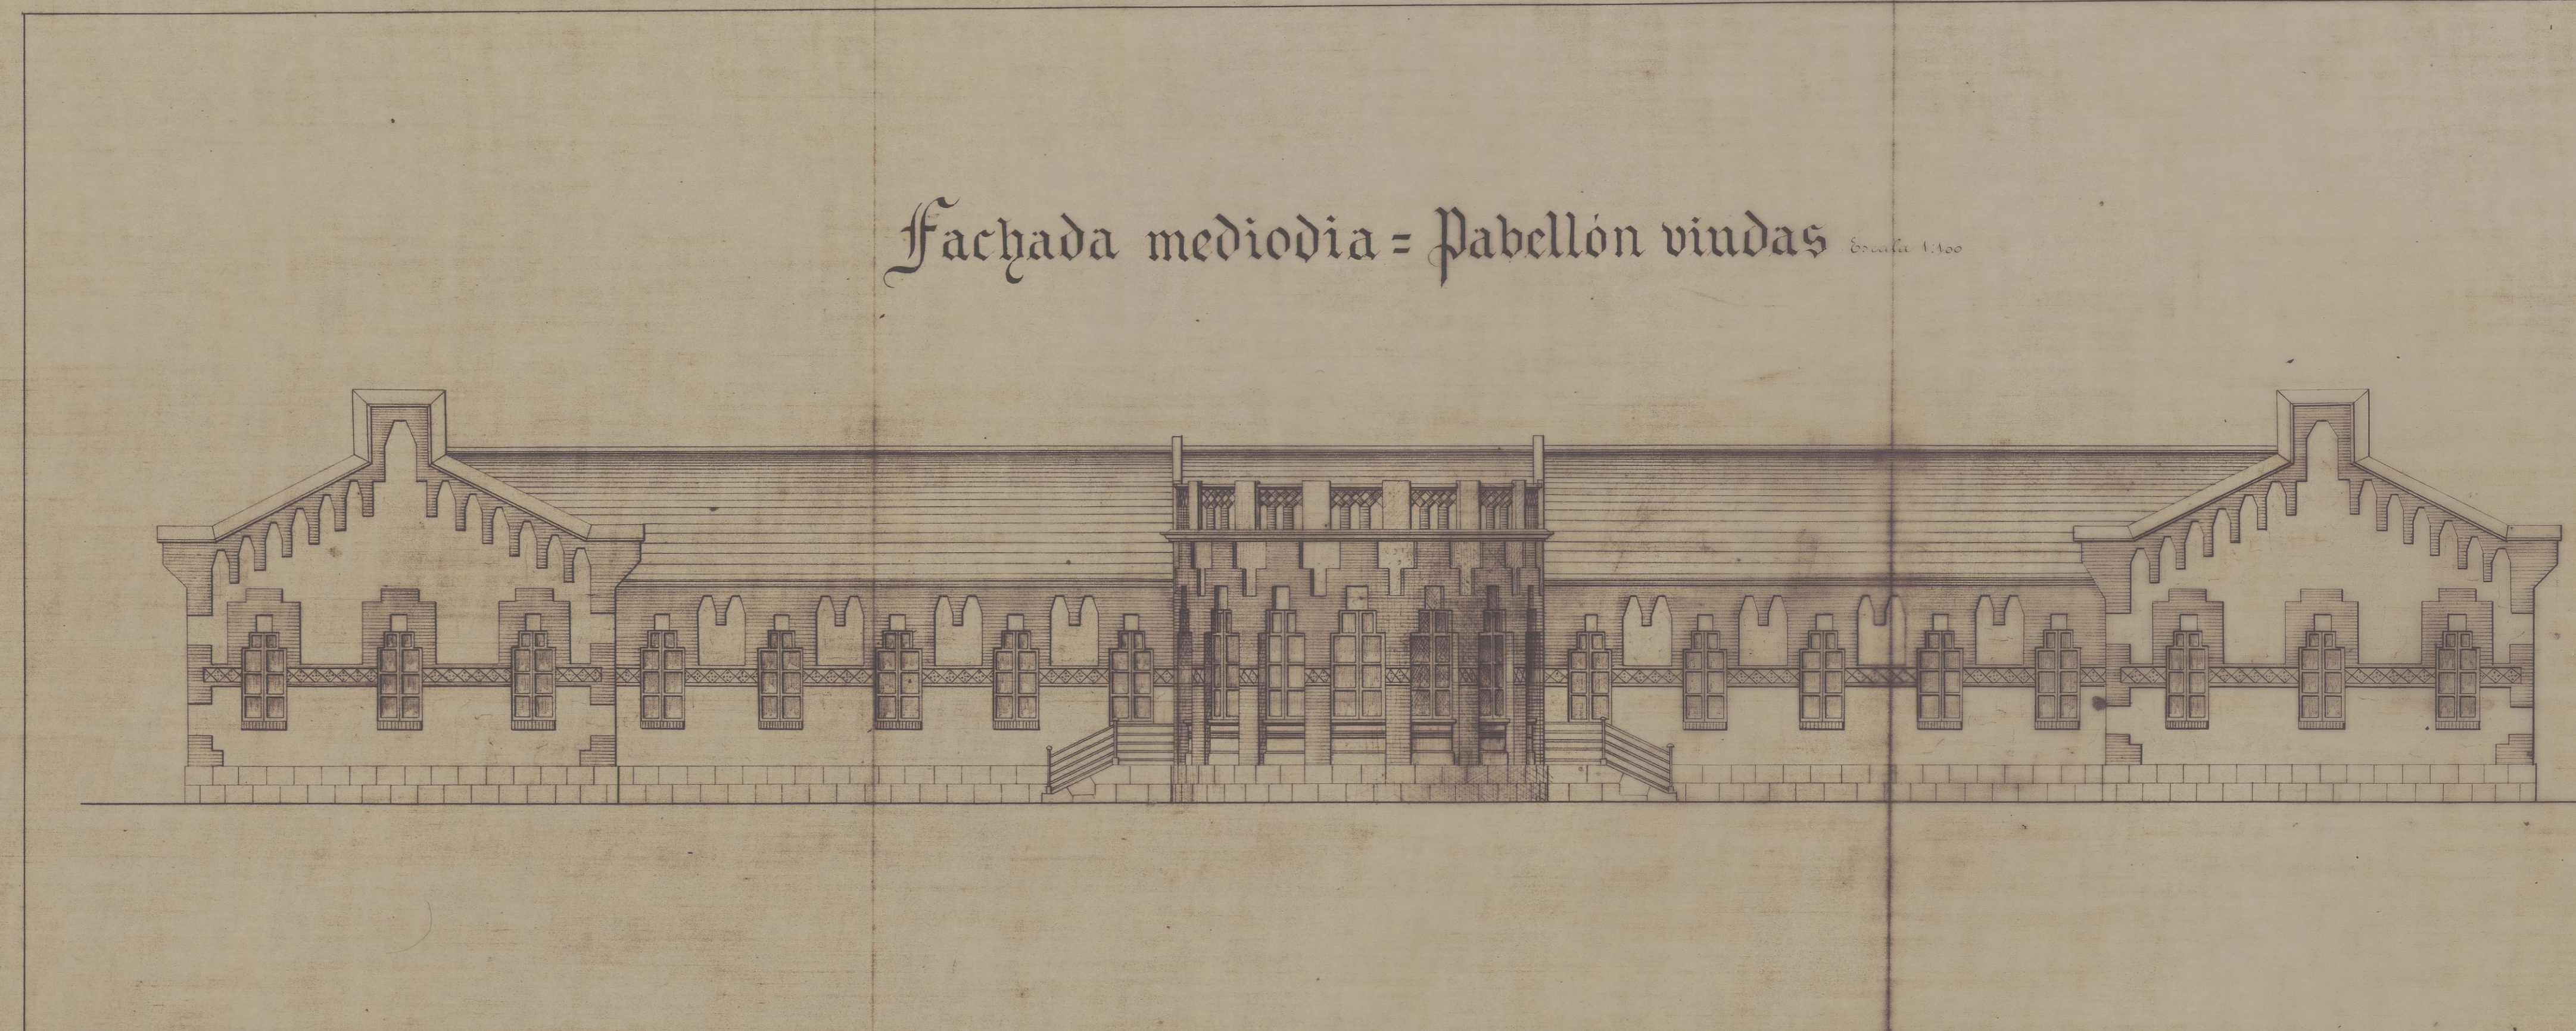

Logroño 21 de Mayo de 1914
El Arquitecto
Fernán Navarro