


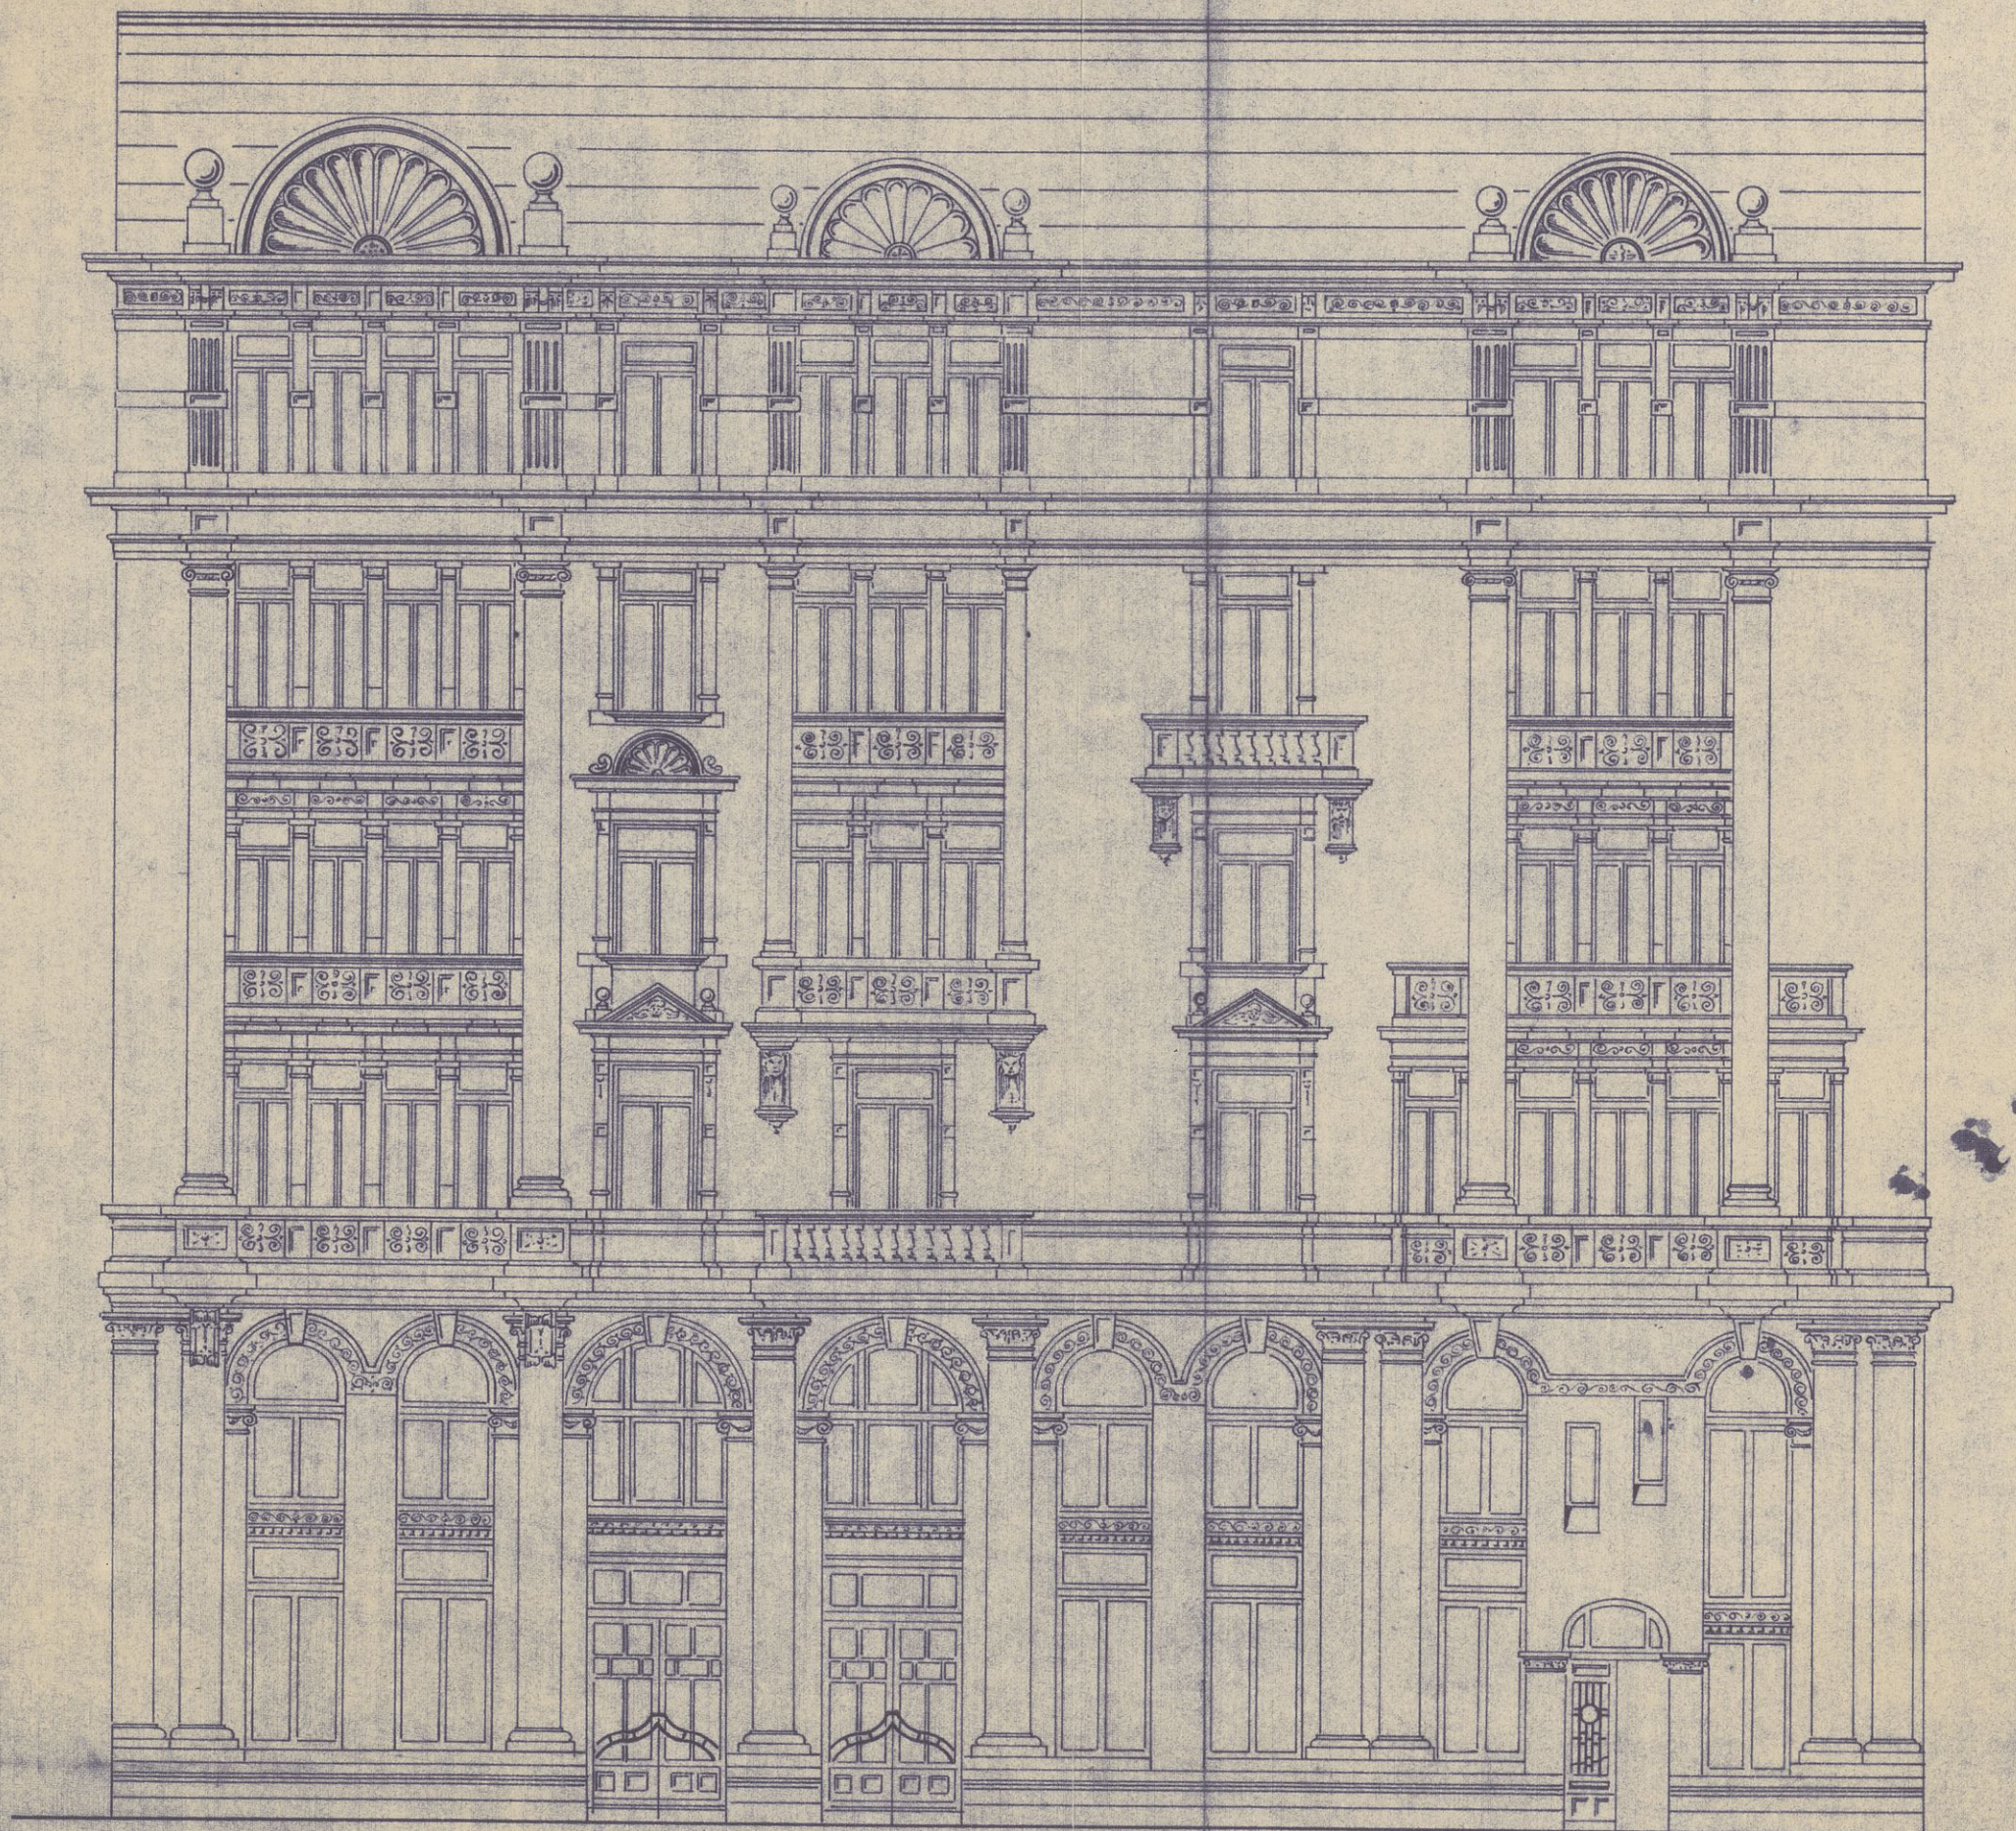

FACHADA

Fernán Alamo

P.EDIFIC.
PE-
00148

ESCALA 1:100

BOGOTÁ MARZO 1925

El arquitecto

Fernán Alamo

Casa en C/ Salmerón (Avd. de Portugal). Fachada.
Fernán Alamo.
1.925.

C-148