

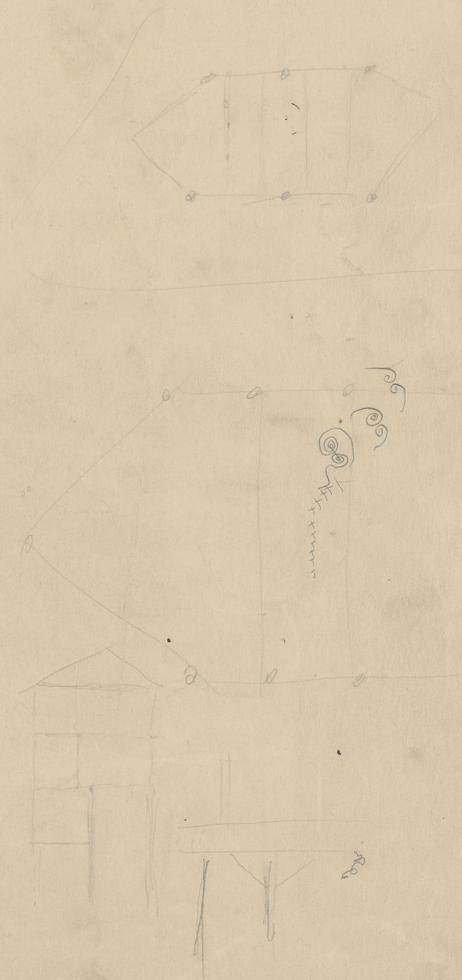


— PLANTA 3ª —
— ESCALA 1:100 —

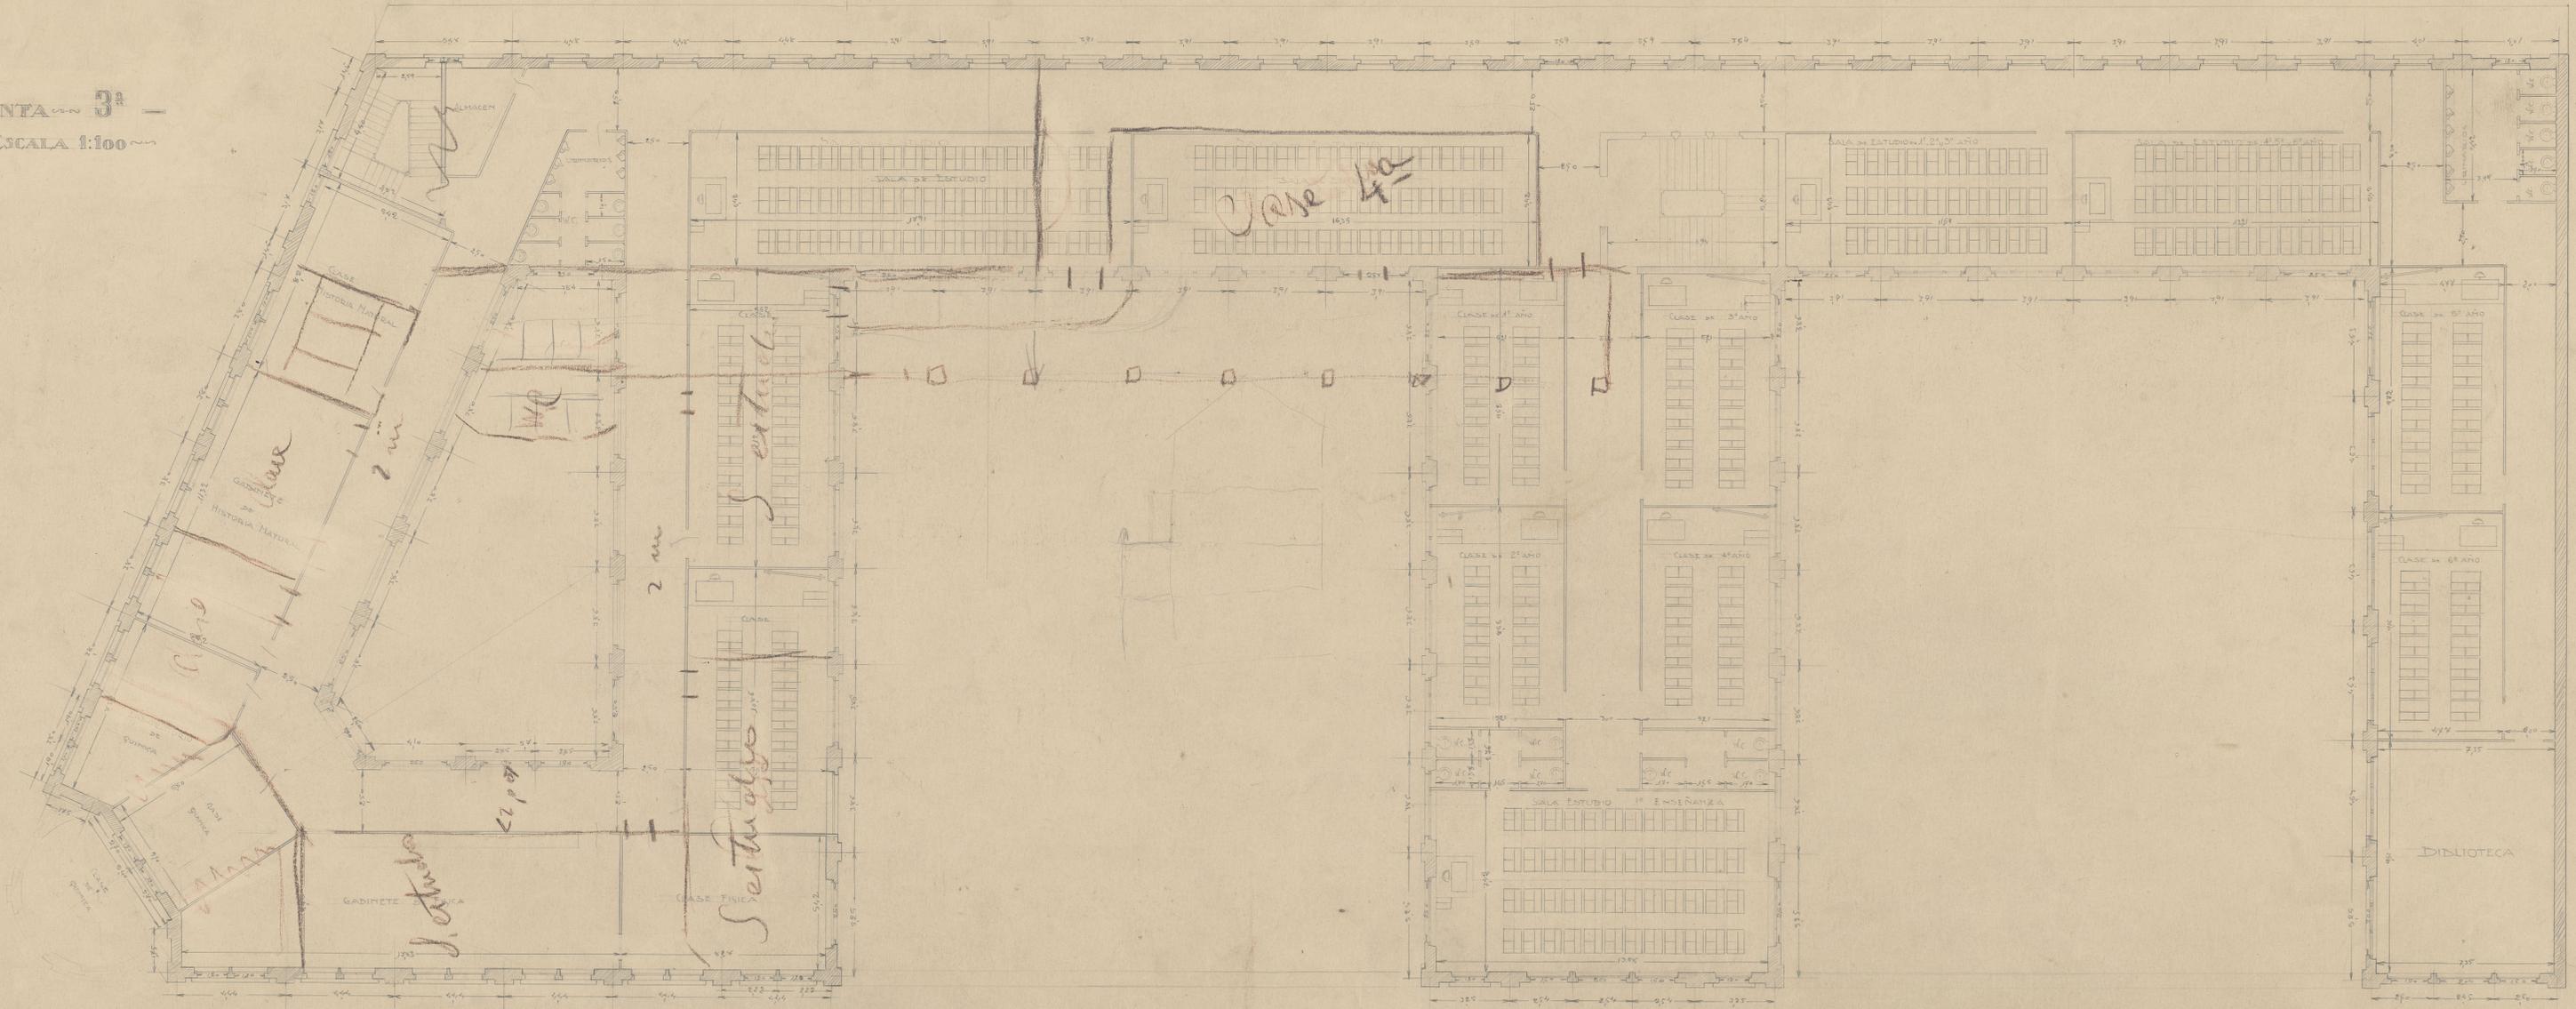

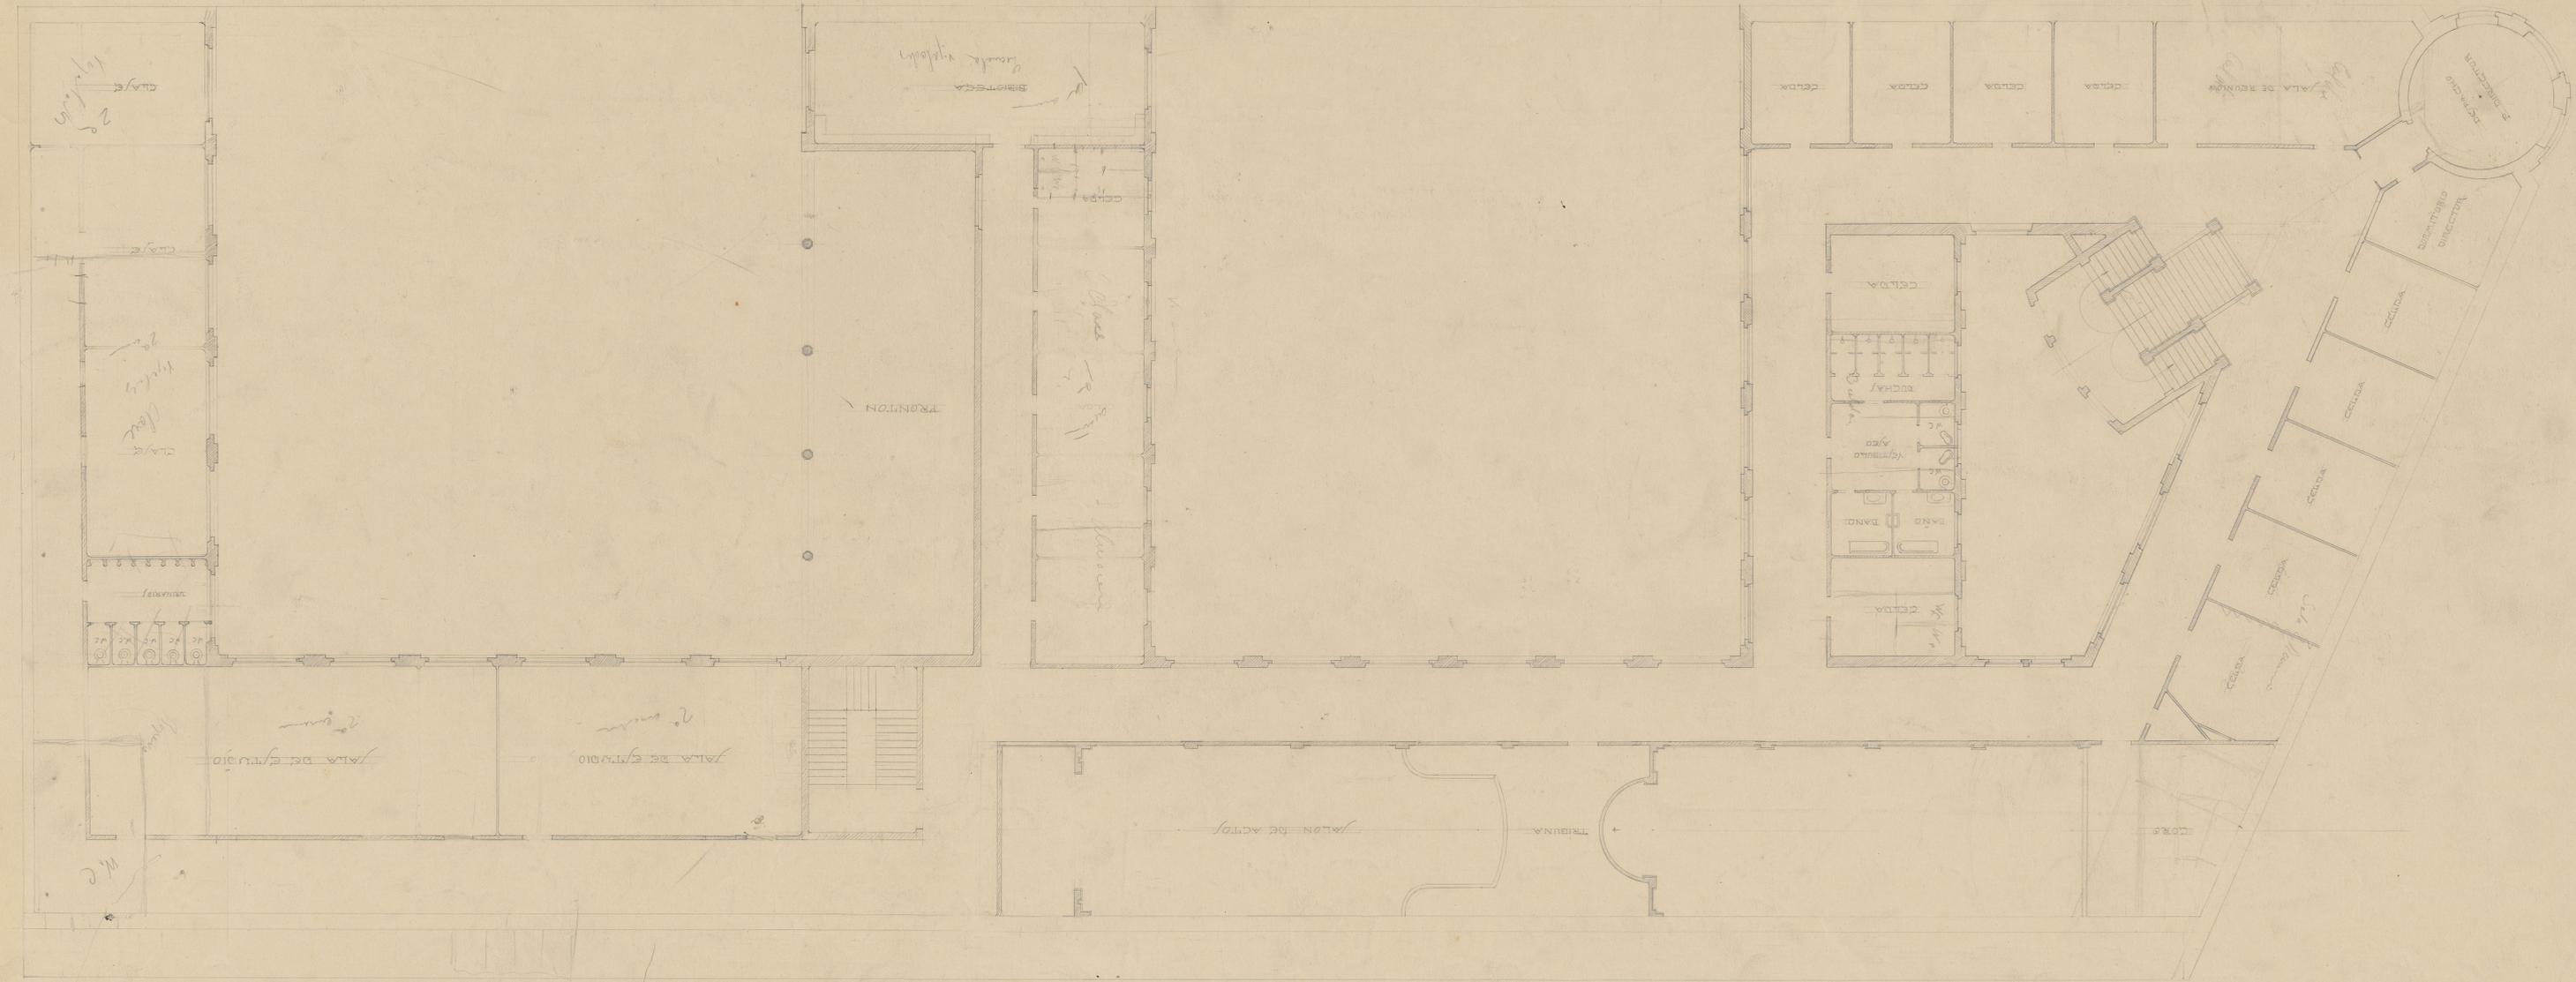

80772

Proyecto de Escuelas Ibas.
 Planteo 2º a 1º.
 Presente Plano.
 1938.