



SUGERIMIENTOS DE DISEÑO

SUGERIMIENTOS DE DISEÑO

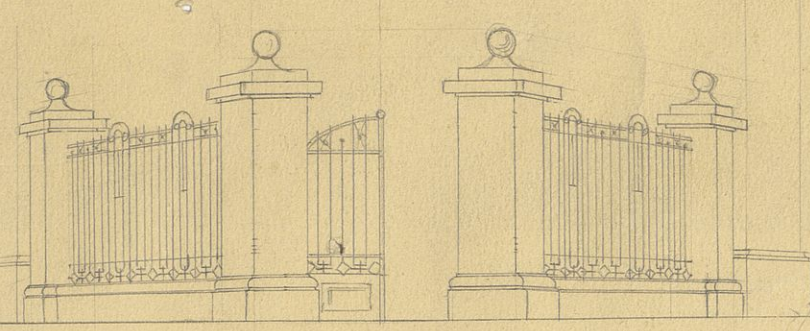

ENTRADA

1.13
3.0
2.13

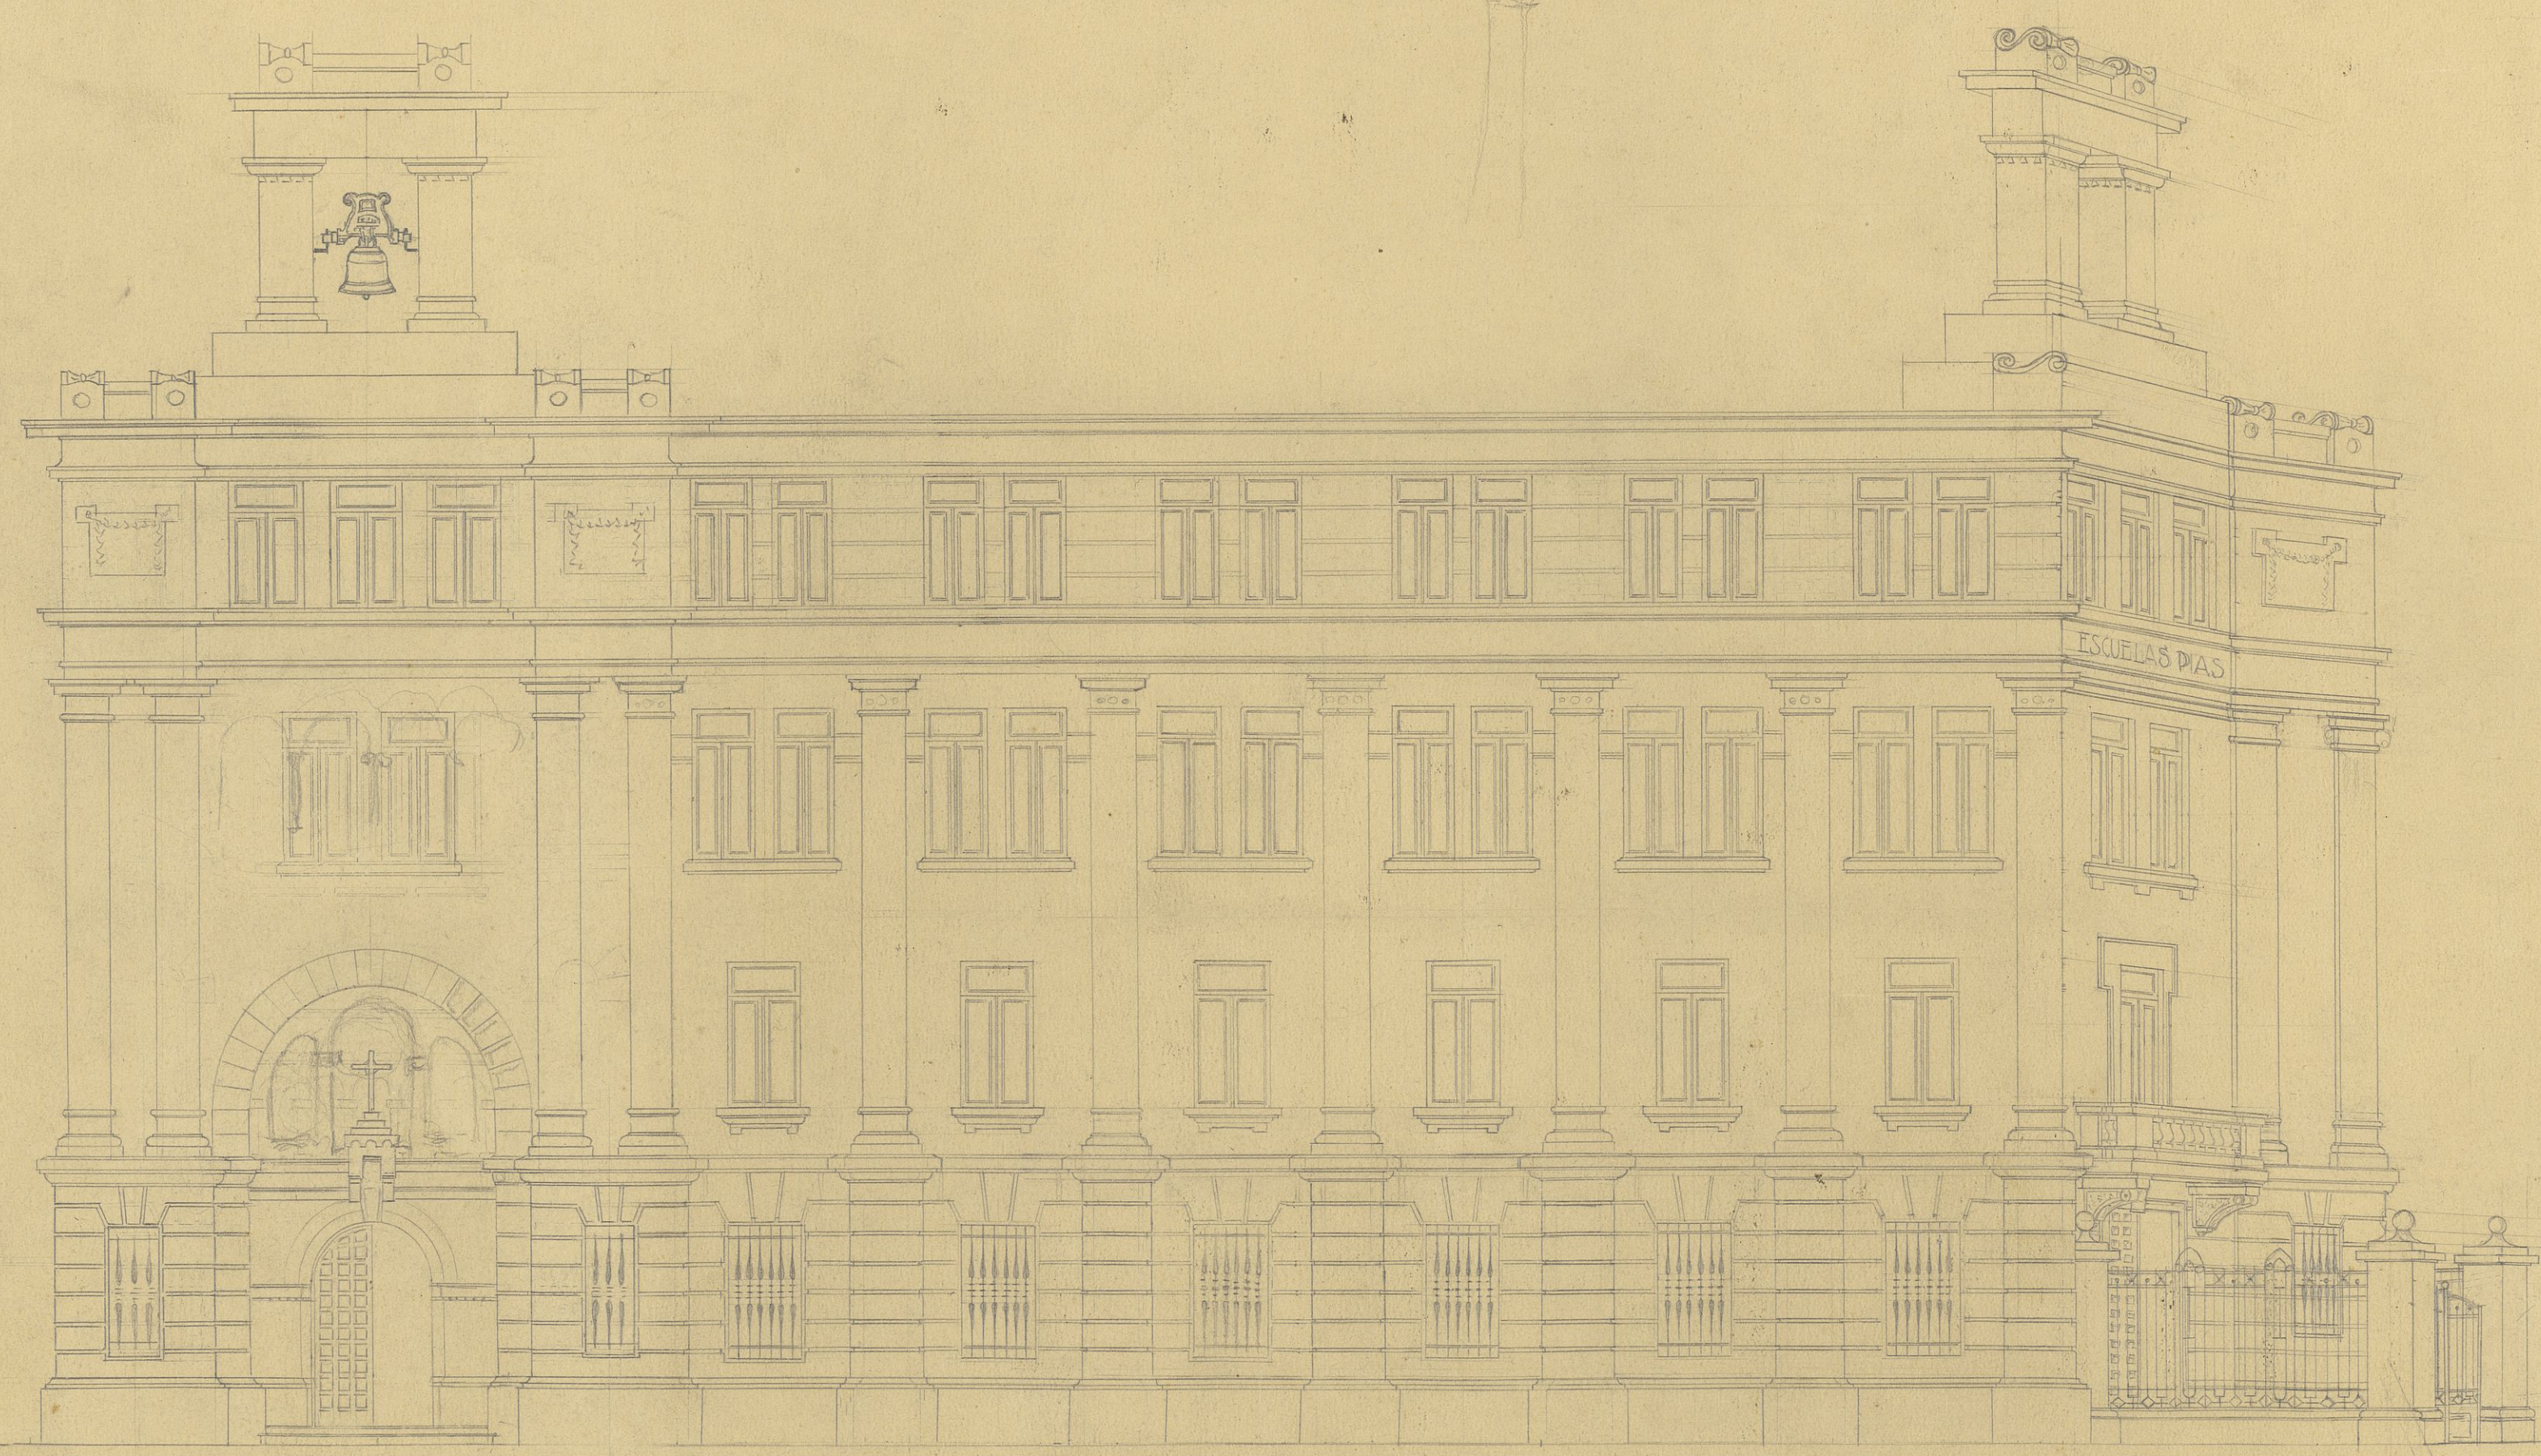

1.13
3.0
2.13

FACHADA A AVENIDA DE COLON

ESCALA 1:100

MP 0Y

P.EDIFIC.
PE-
00181