


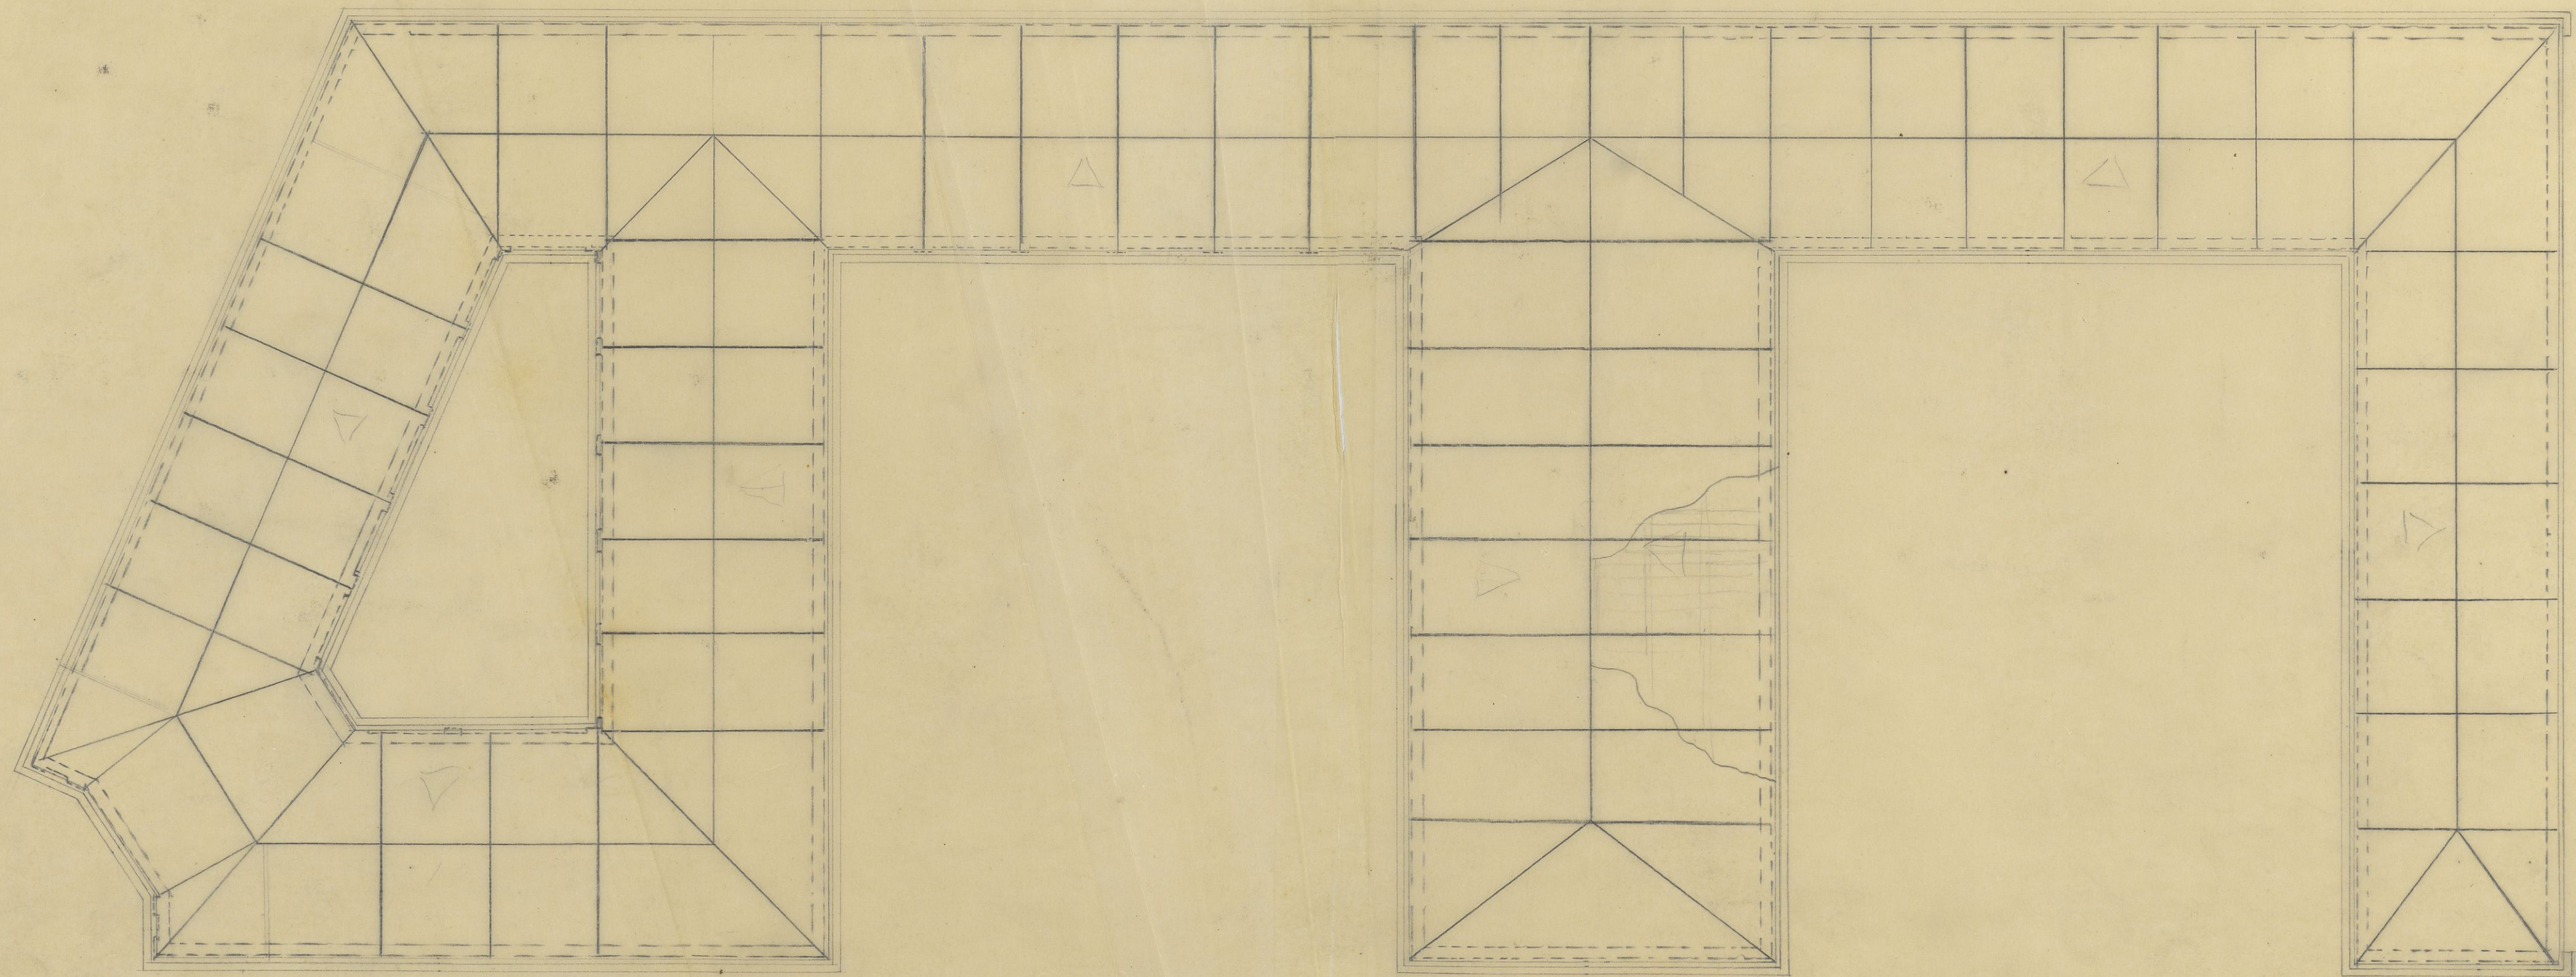

PLANTA DE CUBIERTAS

ESCALA 1:200