


DISTRIBUCION DE VIGAS = PISO 2º

C-199
 Proyecto de Escuelas Pías.
 Distribución de Vigas piso 2º.
 Fermín Alamo.
 1.938.

P. EDIFIC.
 PE-
 00199

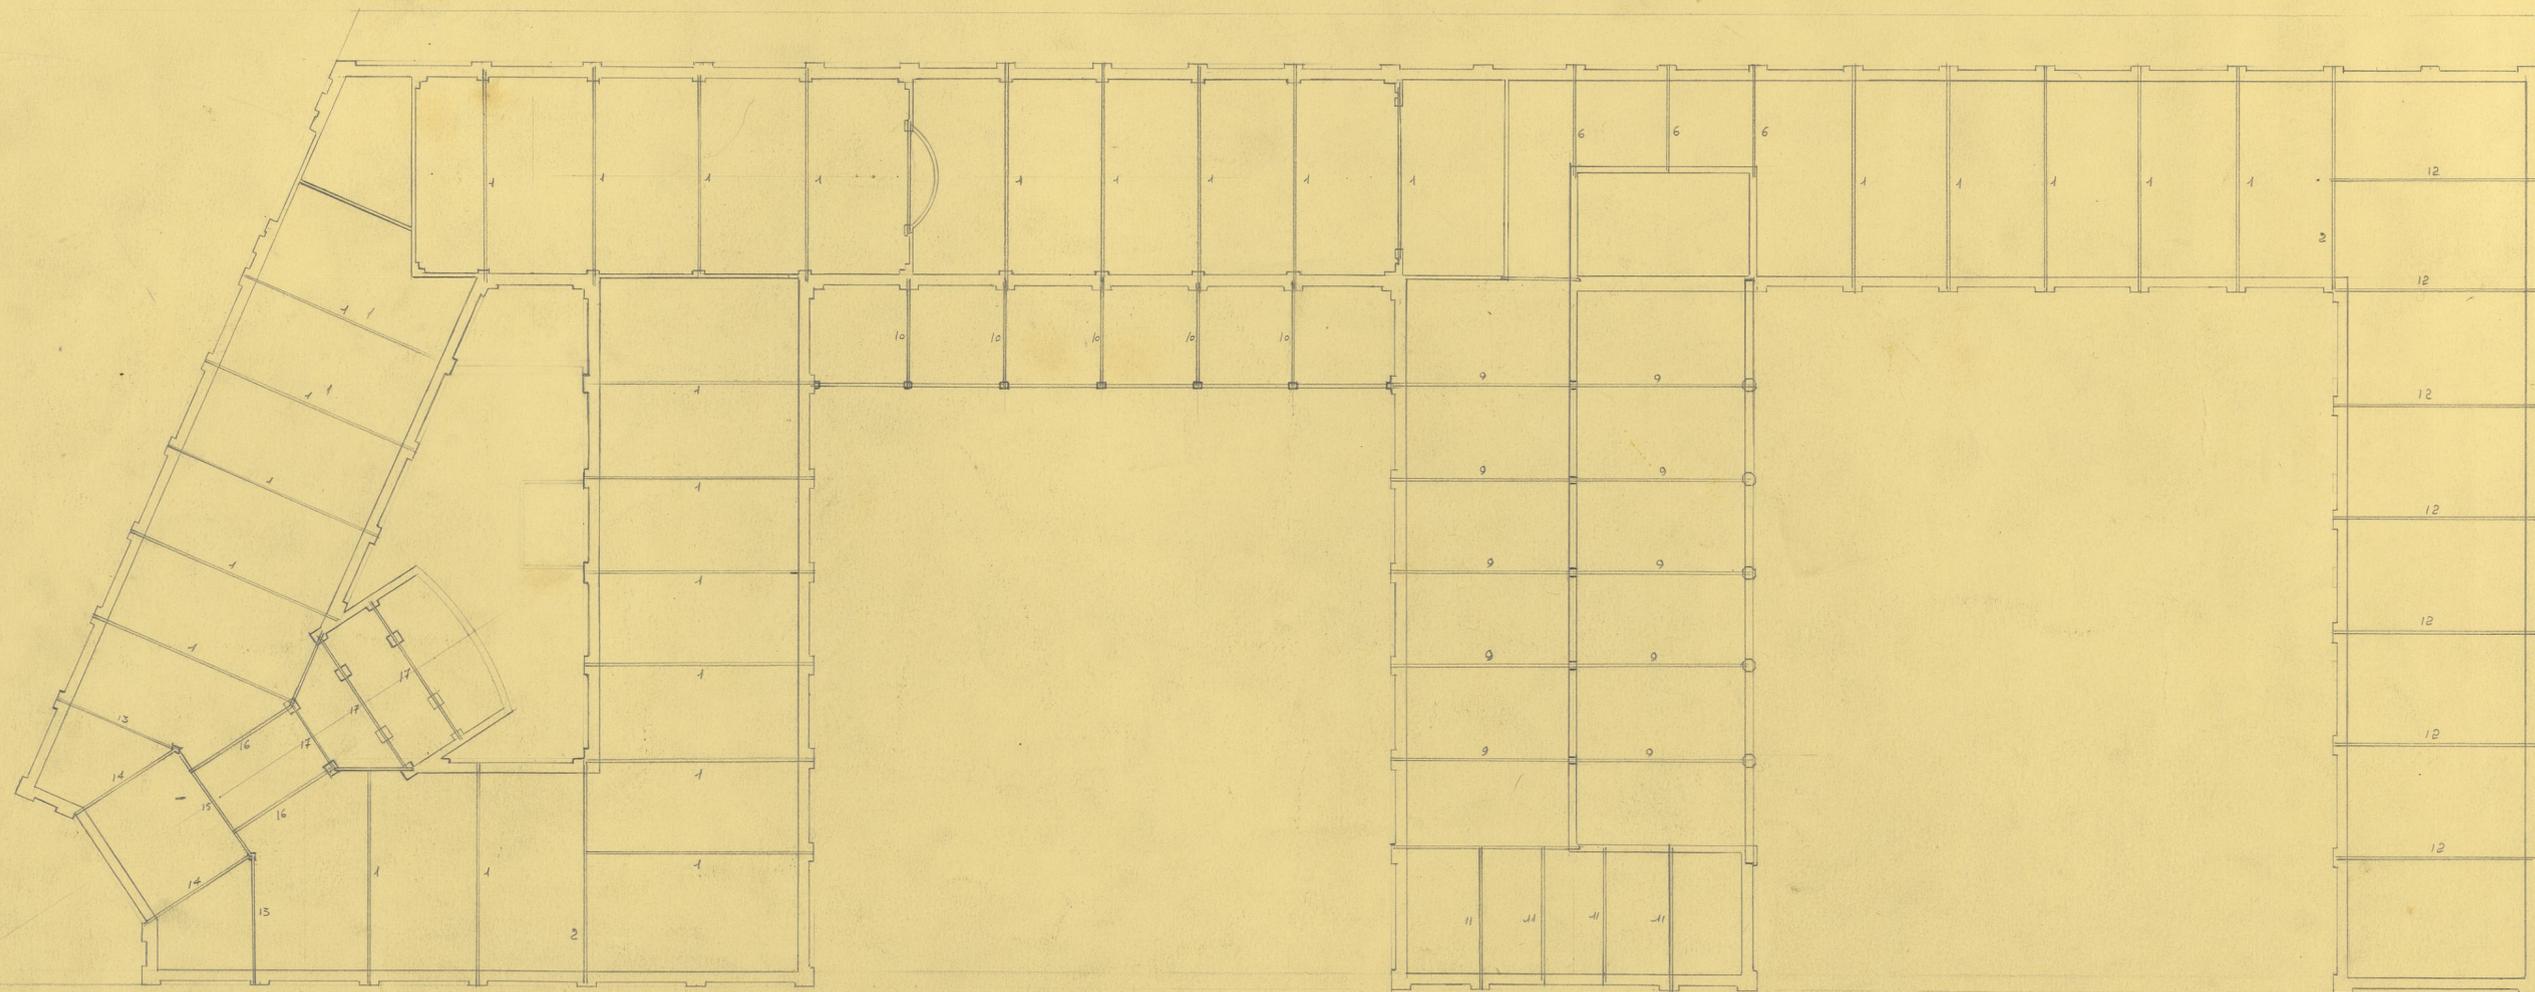

DISTRIBUCION DE VIGAS = PISO 1º