


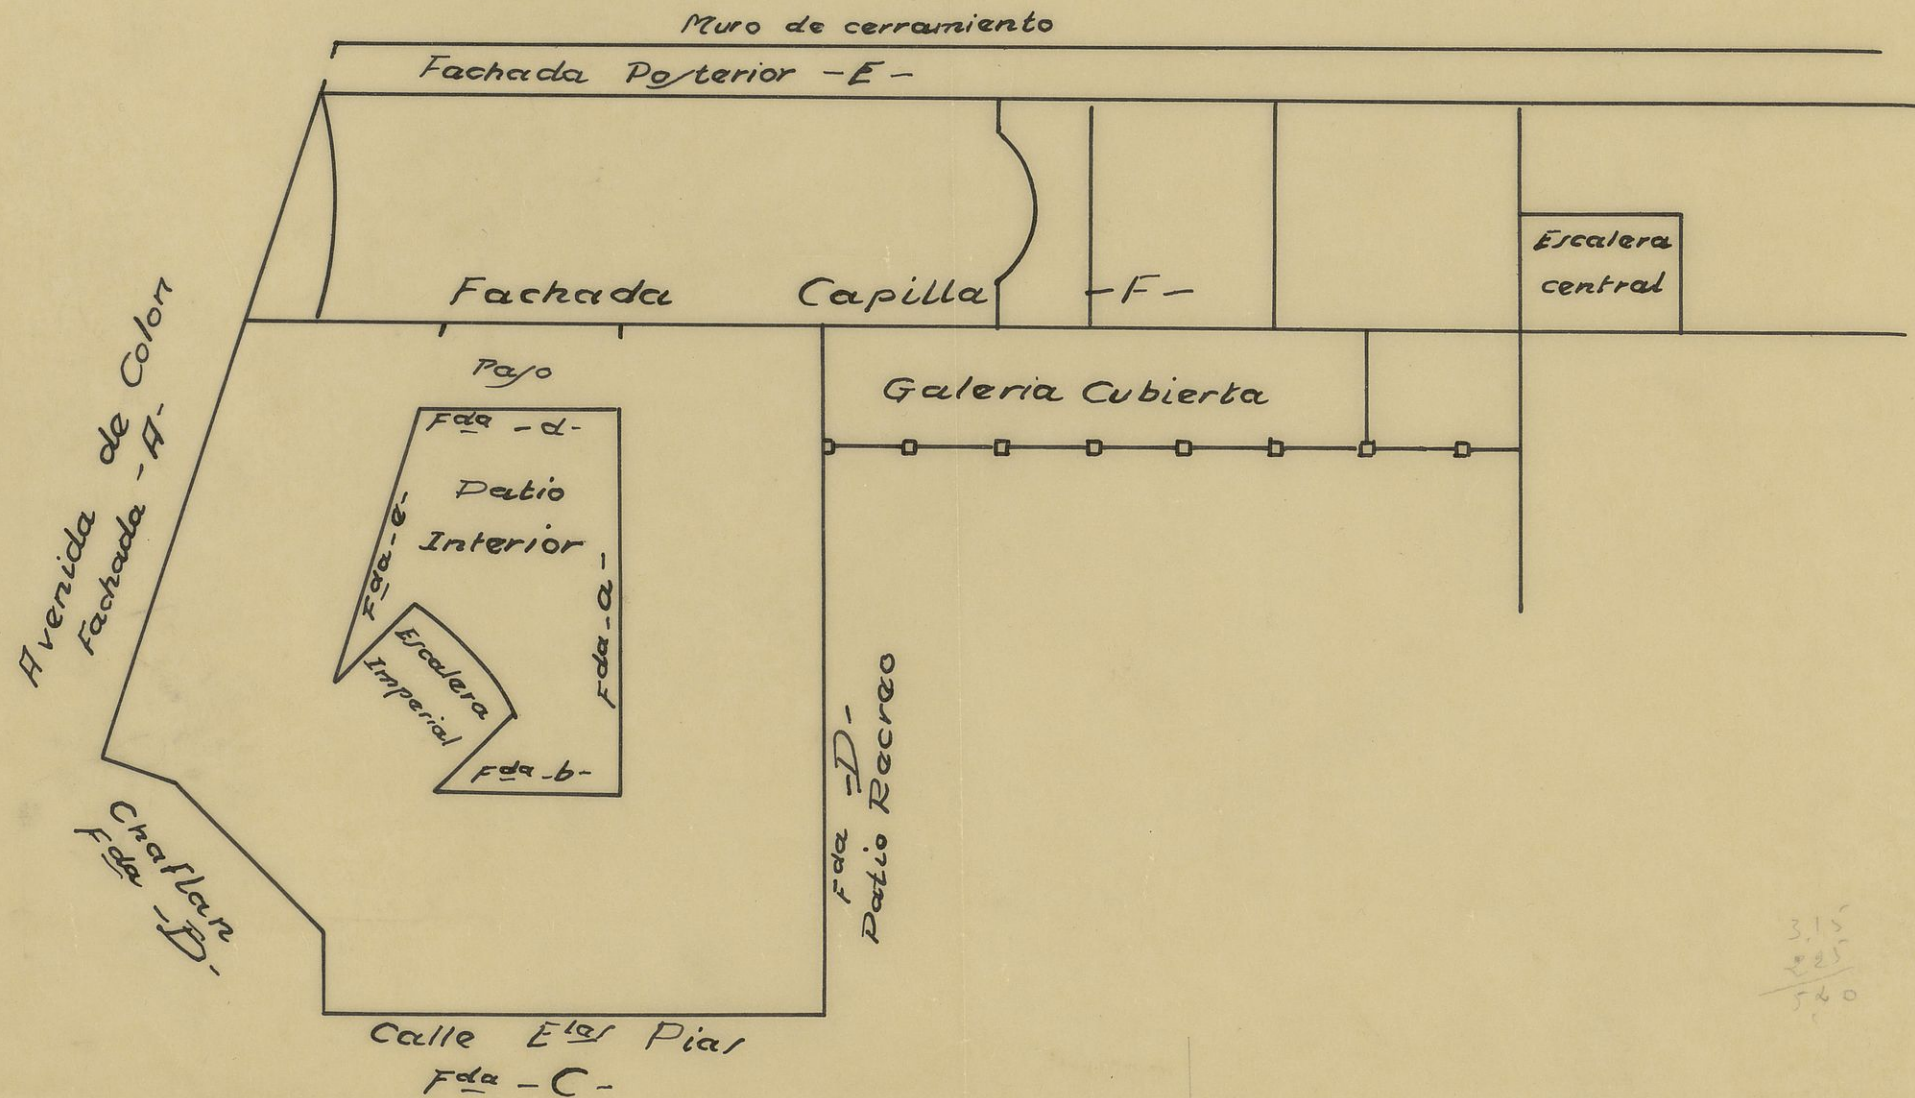

3.15
 2.25
 5.40

Proyecto de Escuela Piar.
 Detalle de planta.
 Formin Alamo.
 1.928.

00205

P.EDIFIC.
 PE-
 00205