


3.4.00

5 entrepaños de 4.80 de centro a centro de pilar

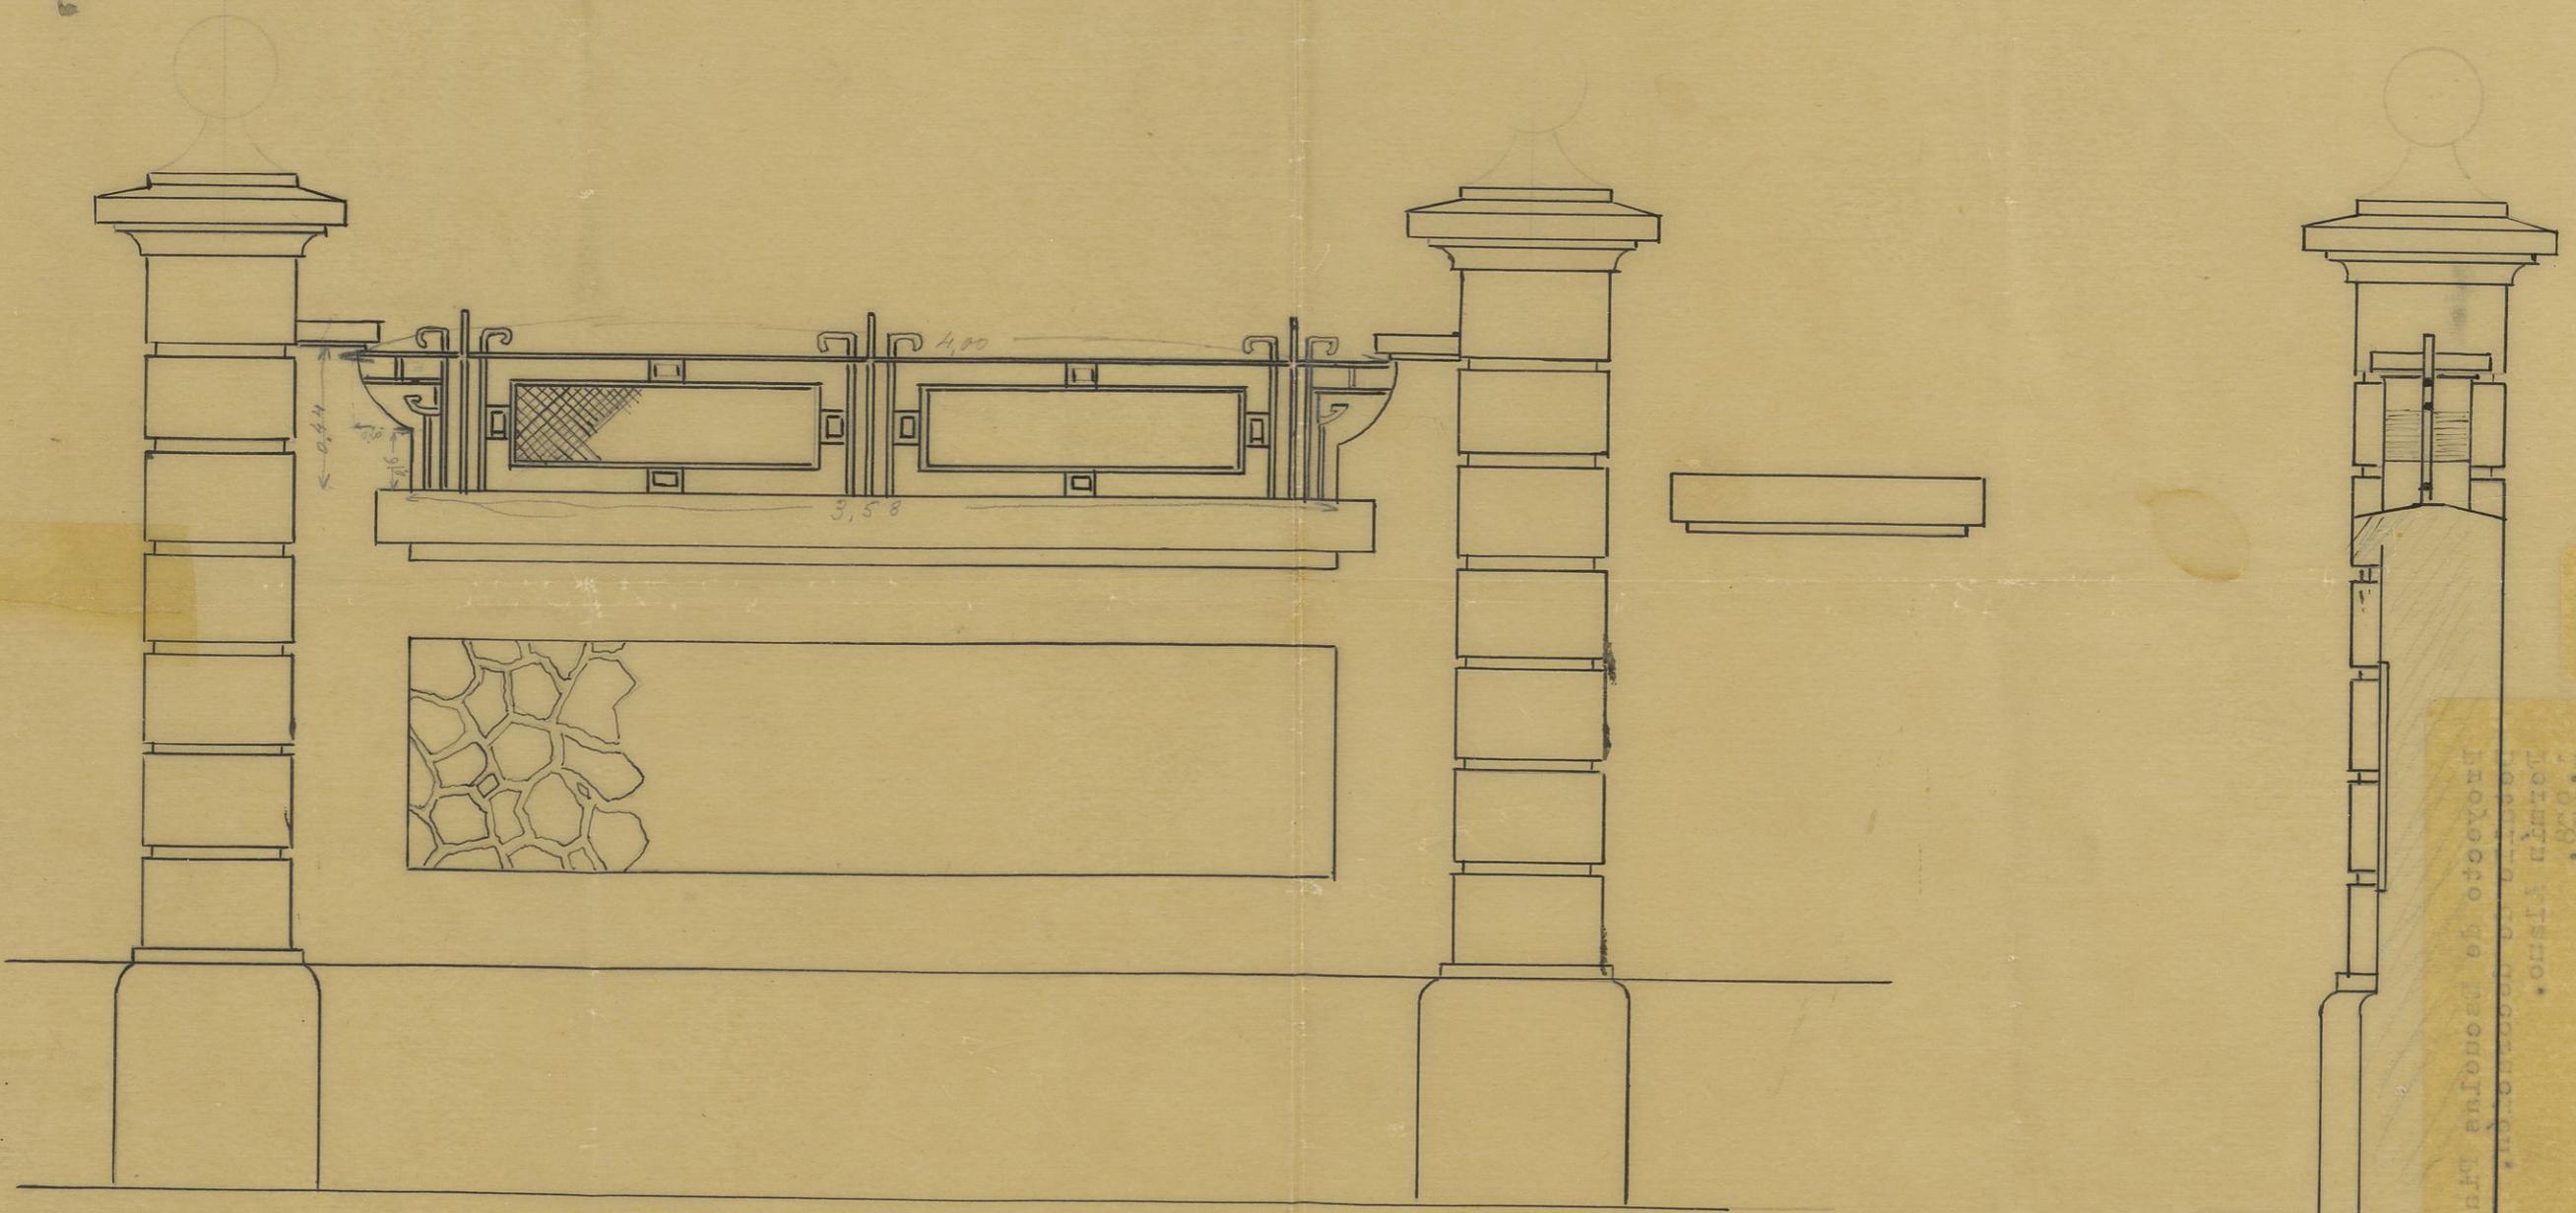

Proyecto de Residencia para
 don Juan Xileno.
 1908.

P. EDIFIC.
 PE-
 00206